
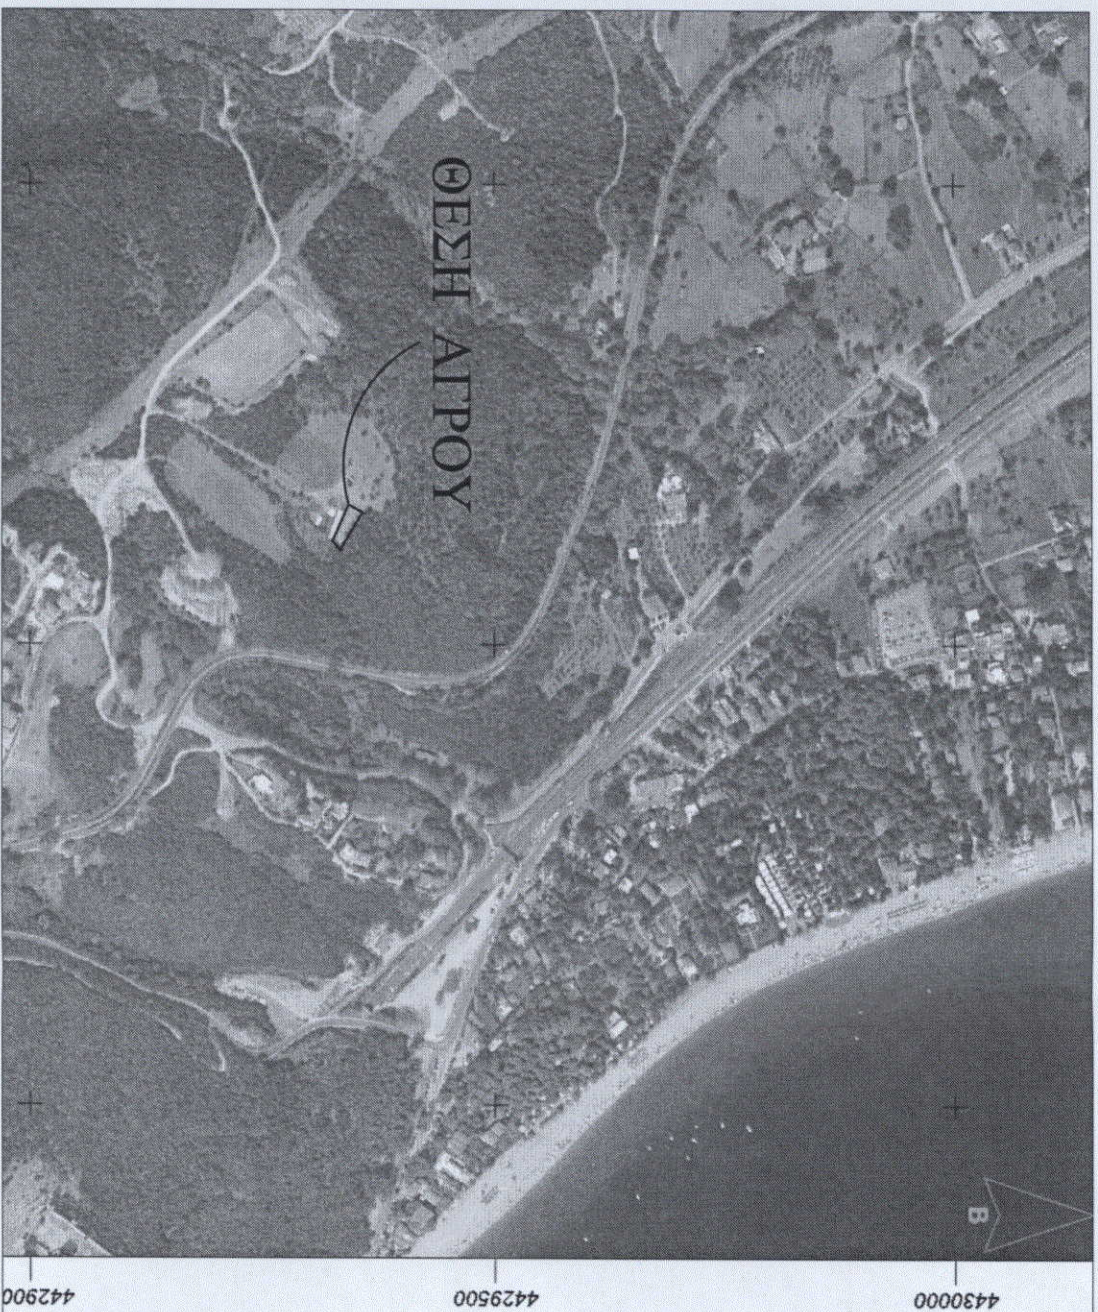


ΤΟΠΟΓΡΑΦΙΚΟ ΔΙΑΓΡΑΜΜΑ
 ΑΓΡΟΥ ΜΕ ΣΤΟΙΧΕΙΑ Α-Β-Γ-Δ-Α
 ΕΜΒΑΔΟΥ E=646,13 μ² ΠΟΥ ΒΡΙΣΚΕΤΑΙ
 ΣΤΗ ΘΕΣΗ " ΑΡΜΕΝΗ " ΠΕΡΙΟΧΗ Ν. ΠΑΝΤΕΛΕΗΜΩΝΑ
 ΚΑΙ ΚΑΤΕΧΕΤΑΙ ΑΠΟ ΤΗΣ ΕΛΛΗΝΗ ΚΟΥΡΤΖΗ γένος ΛΙΑΠΗ
 ΚΛ. 1 : 500

ΠΙΝΑΚΑΣ ΣΥΝΝΕΩΝ ΚΟΡΥΦΩΝ ΑΓΡΟΥ

α/α	X (m)	Y (m)
A	379386,79	4429326,45
B	379396,18	4429334,65
Γ	379355,75	4429358,67
Δ	379347,42	4429343,63

E = 379393,94 44293334,76

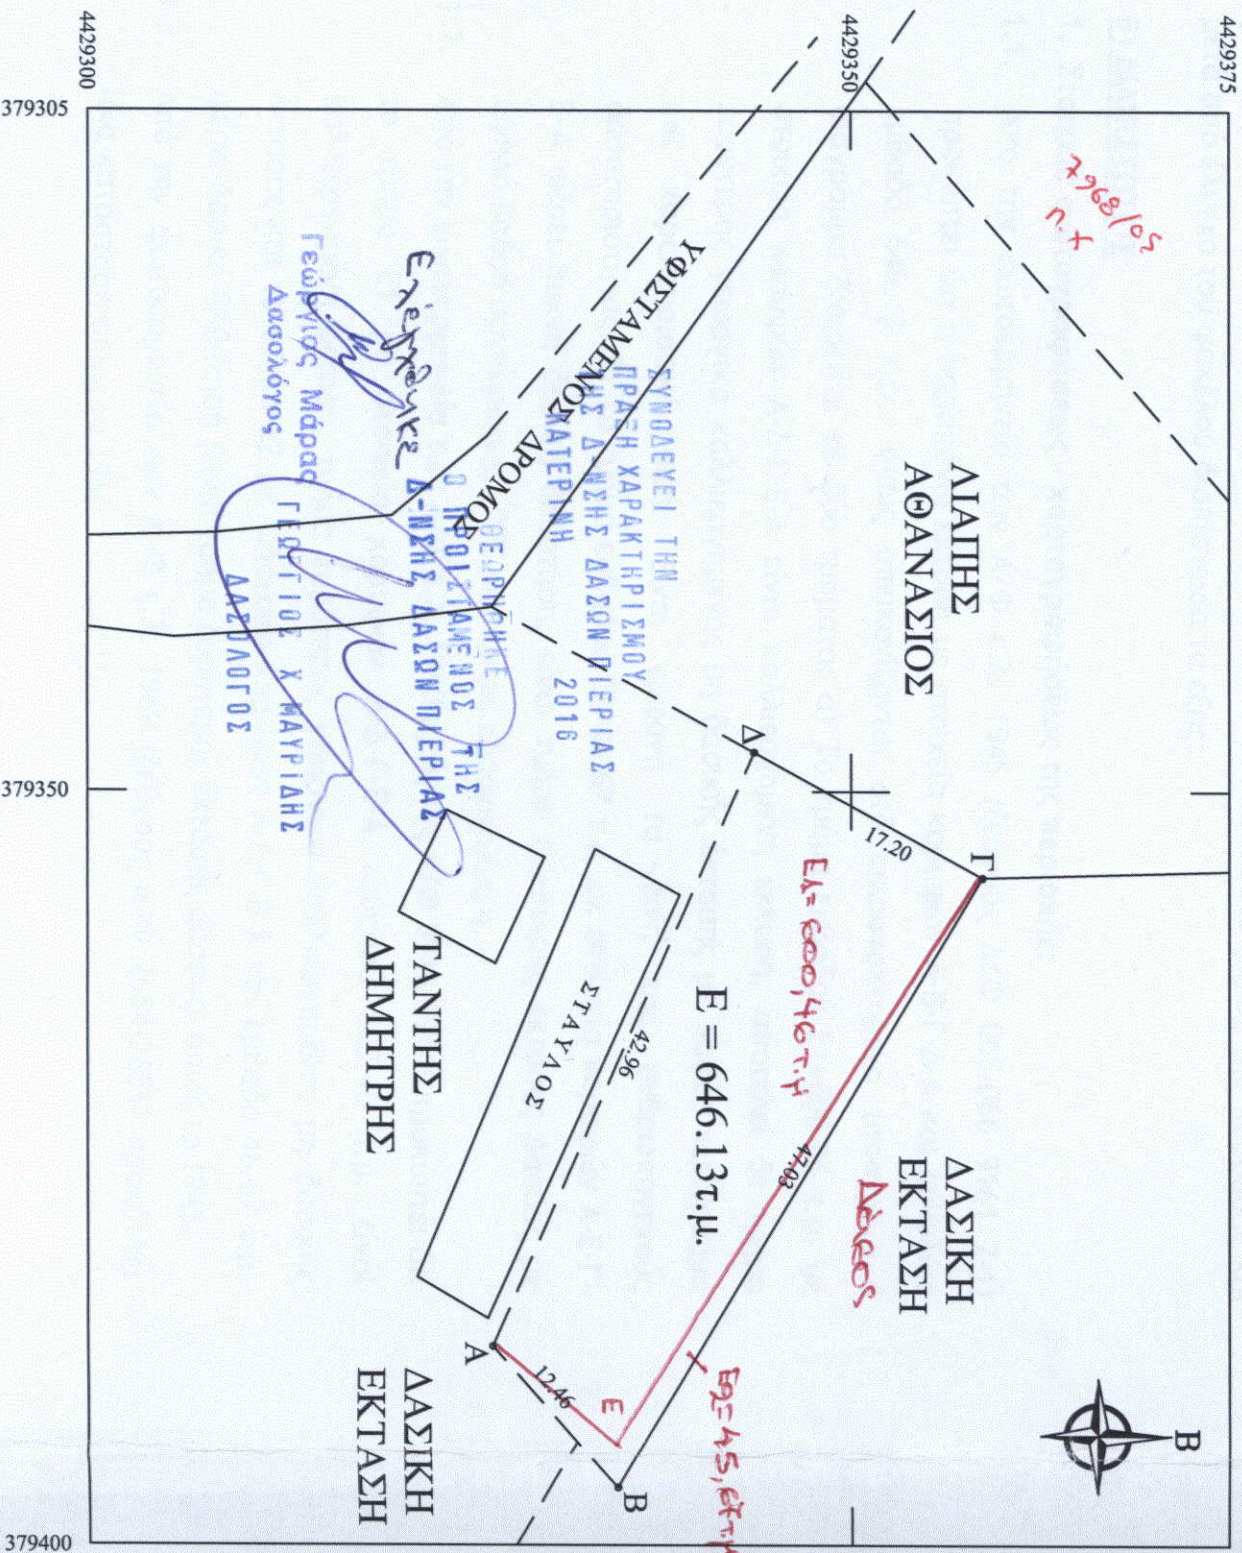

ΑΠΟΣΠΑΣΜΑ ΟΡΘΟΦΩΤΟΧΑΡΤΗΣ

ΒΕΒΑΙΩΣΗ

Βεβαιώνεται ότι ο παραπάνω αγρός βρίσκεται εκτός σχεδίου, εκτός ΖΟΕ, εκτός Γ.Π.Σ. και δεν είναι αρπιο και οικοδομητήριο σύμφωνα με τις ισχύουσες διατάξεις.
 Αρχειο: 1) στο τηθάλασσα 630 μ
 2) δεξιά της εθνικής οδου 150μ 3) στο ορια οικισμου 300μ
 Πάτρας, 2015

Ο **ΛΙΤΧΩΝΙΚΟΣ**
ΕΓΓΡΗΓΙΟΣ ΚΟΡΡΕΛΑΣ
ΔΙΠΛ. ΑΤΡΟΜΟΜΟΣ - ΤΟΠΟΓΡΑΦΟΣ ΜΗΧ/ΚΟΣ
ΠΟΛΥΤΕΧΝΙΚΗΣ ΣΧΟΛΗΣ Α.Π. ΘΕΣΣΟΝΙΚΗΣ
ΜΕΛΟΣ Τ.Ε.Ε. ΑΡ.ΜΗ.ΤΡ. 36778
ΑΦΜ: 0272270805 - ΔΟΥ Β' ΚΑΤΕΡΙΝΗΣ
ΠΑΤΙΣΜΑΝ ΠΕΡΙΑΣ - ΤΗΛ: 2352041813 & 2352040019