

ΘΕΣΡΕΙΤΑΙ

ΚΑΙ ΟΜΟΛΟΓΕΙΤΟ

1375200Ε/κ.4.16

5/10/16

ΜΑΚΕΔΟΝΙΚΟ ΚΑΤΩΤΟ
ΓΡΑΦΕΙΟ ΓΙΑΣ ΣΥΓΓΡΑΜΜΑΤΩΝ



ΣΥΛΛΟΓΗ ΔΕΛΤΑ ΒΑΘΜΟ


ΤΜΗΜΑ 655α

ΤΜΗΜΑ 655α

Ε=11000τ.μ.

ΣΥΝ/ΝΕΣ ΗΑΤΤ6'L=41.15 M=-0.33	ΣΥΝ/ΝΕΣ ΗΑΤΤ30' L=41.15 M=-0.45
A, X=2344.4013 Y=2139.8308	A, X=19100.4829 Y=2171.1041
B, X=2236.9004 Y=2111.4501	B, X=18993.0441 Y=2142.4893
Γ, X=2236.9000 Y=2211.4510	Γ, X=18992.8259 Y=2242.4899
Δ, X=2349.3991 Y=2241.1513	Δ, X=19105.2600 Y=2272.4352

ΣΥΝΤΕΤΑΙΜΕΝΕΣ Ε.Γ.Σ.Α. 87
A, X=432534.8653 Y=4568752.4369
B, X=432427.0931 Y=4568725.1045
Γ, X=432428.0667 Y=4568825.1007
Δ, X=432540.8497 Y=4568853.7038

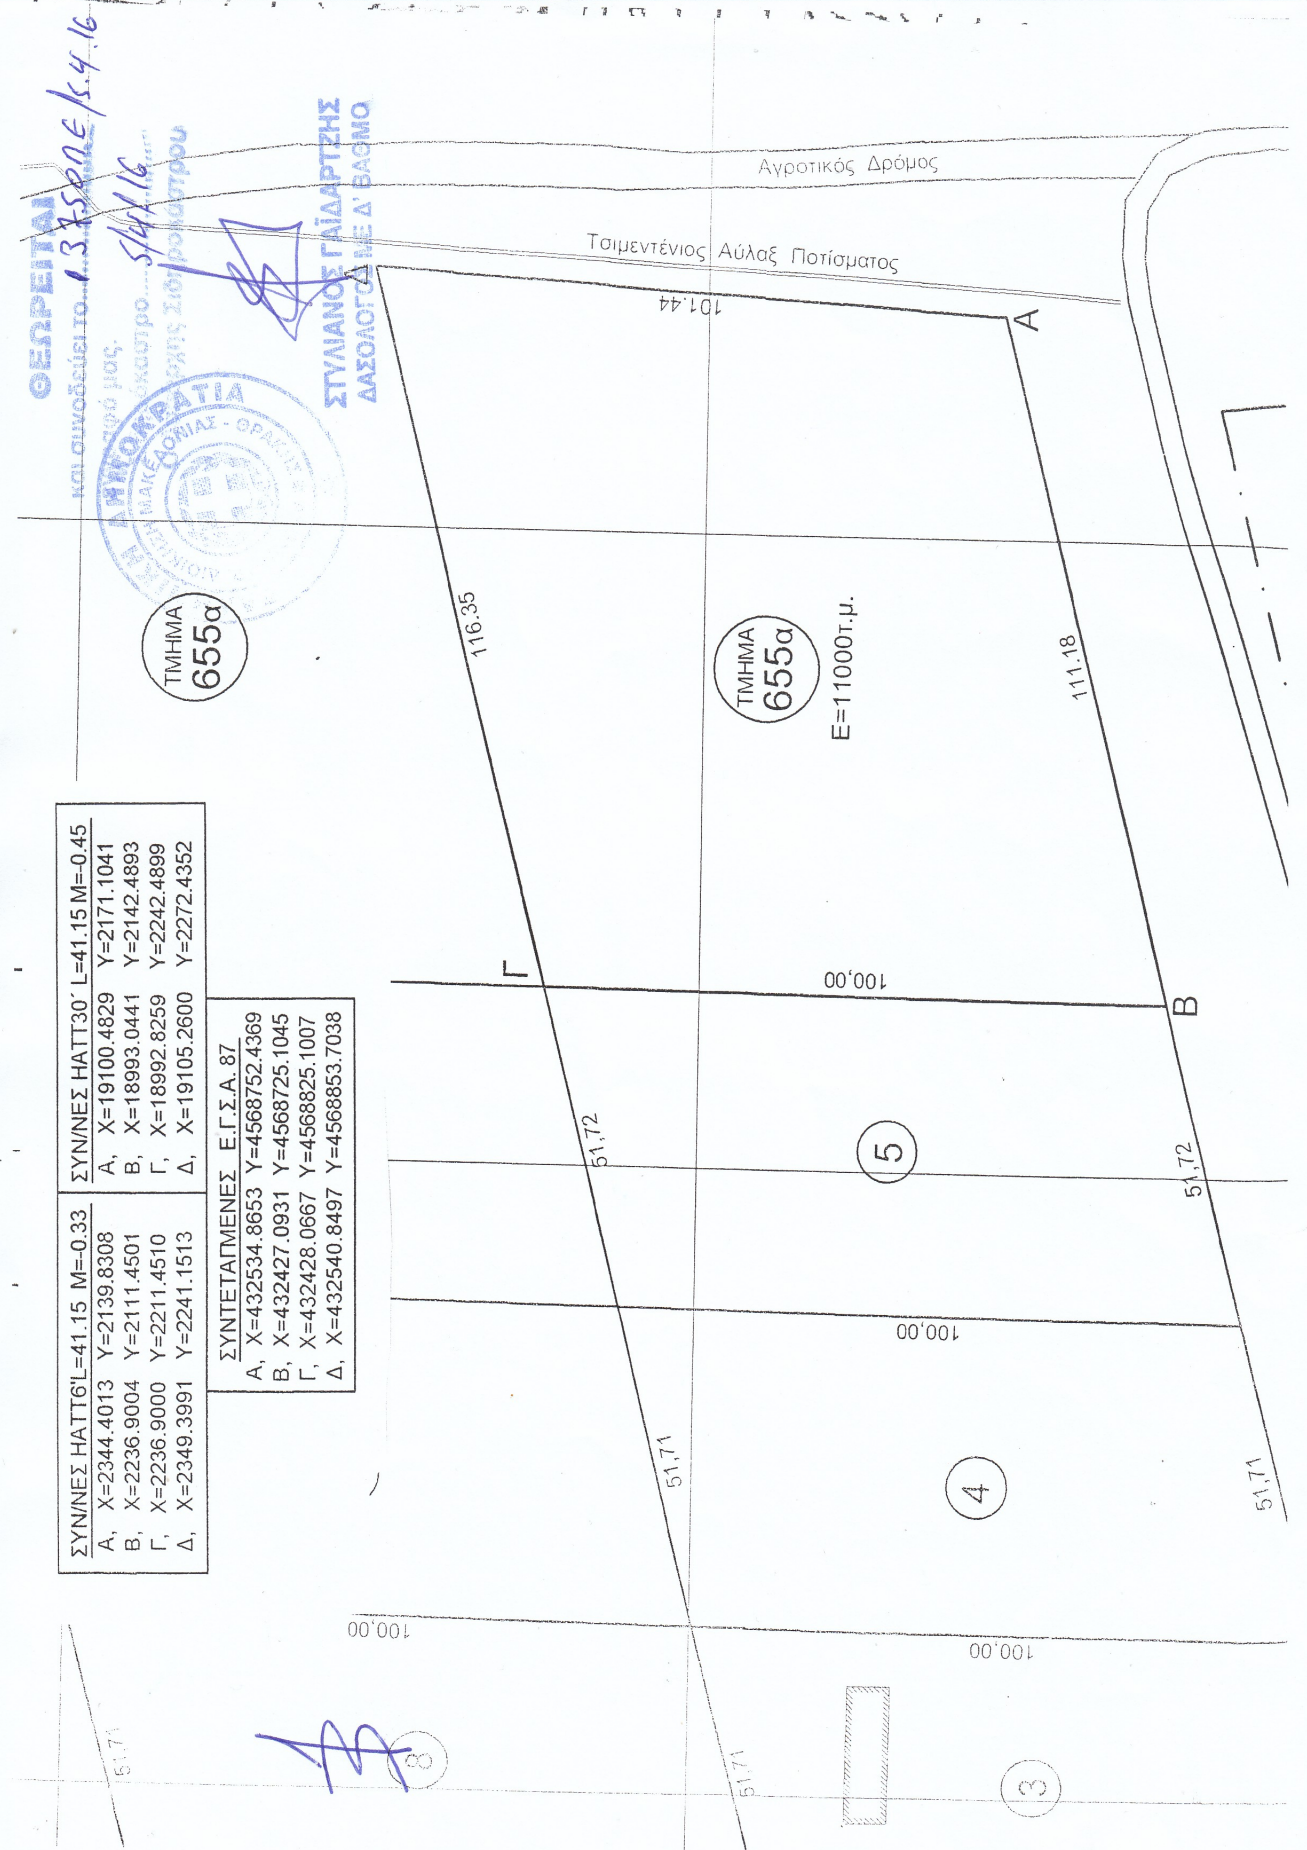

51,71

8

51,71



3

4

5

51,72

B

111,18

A

101,44

Αγροτικός Δρόμος

Τσιμεντένιος Αύλος Ποτίσματος

116,35

Γ

51,72

100,00

100,00

51,71

100,00

51,71