ΥΠΟΜΝΗΜΑ ΣΥΜΒΟΛΙΣΜΟΥ			
όριο τεμαχίων	2Π	υφιστάμενο κτίριο	μελλοντικό κτίριο
στύλος ΔΕΗ		στύλος ΟΤΕ	στύλος φωτισμού
100.00 υψόμετρα		υπόστεγο - πέργολα	περίφραξη
1/Κ κεραμοσκεπή	1/Π	πλάκα	θέση λήψης φωτογραφίας
2/... διώροφο	1/Λ	λαμαρίνα	

Α	410754.80	4573458.96	-2739.32	6613.17	65.93
Β	410820.69	4573461.16	-2673.45	6616.06	7.71
Γ	410828.40	4573461.38	-2665.75	6616.36	32.46
Δ	410860.75	4573458.73	-2633.37	6614.05	34.11
Ε	410885.44	4573435.19	-2608.43	6590.77	21.65
Ζ	410882.20	4573413.79	-2611.45	6568.34	32.39
Η	410854.45	4573397.09	-2639.02	6552.34	19.89
Θ	410839.36	4573384.13	-2653.98	6539.23	51.29
Ι	410809.74	4573342.25	-2683.16	6497.05	32.51
Κ	410777.65	4573337.00	-2715.19	6491.45	27.44
Λ	410765.75	4573361.72	-2727.35	6516.05	21.06
Μ	410745.50	4573367.47	-2747.86	6521.59	13.79
Ν	410746.22	4573381.24	-2747.08	6535.36	18.53
Ξ	410747.37	4573399.73	-2746.13	6553.87	33.14
Ο	410749.62	4573432.79	-2744.22	6586.95	26.67
Α	410754.80	4573458.96	-2739.32	6613.17	

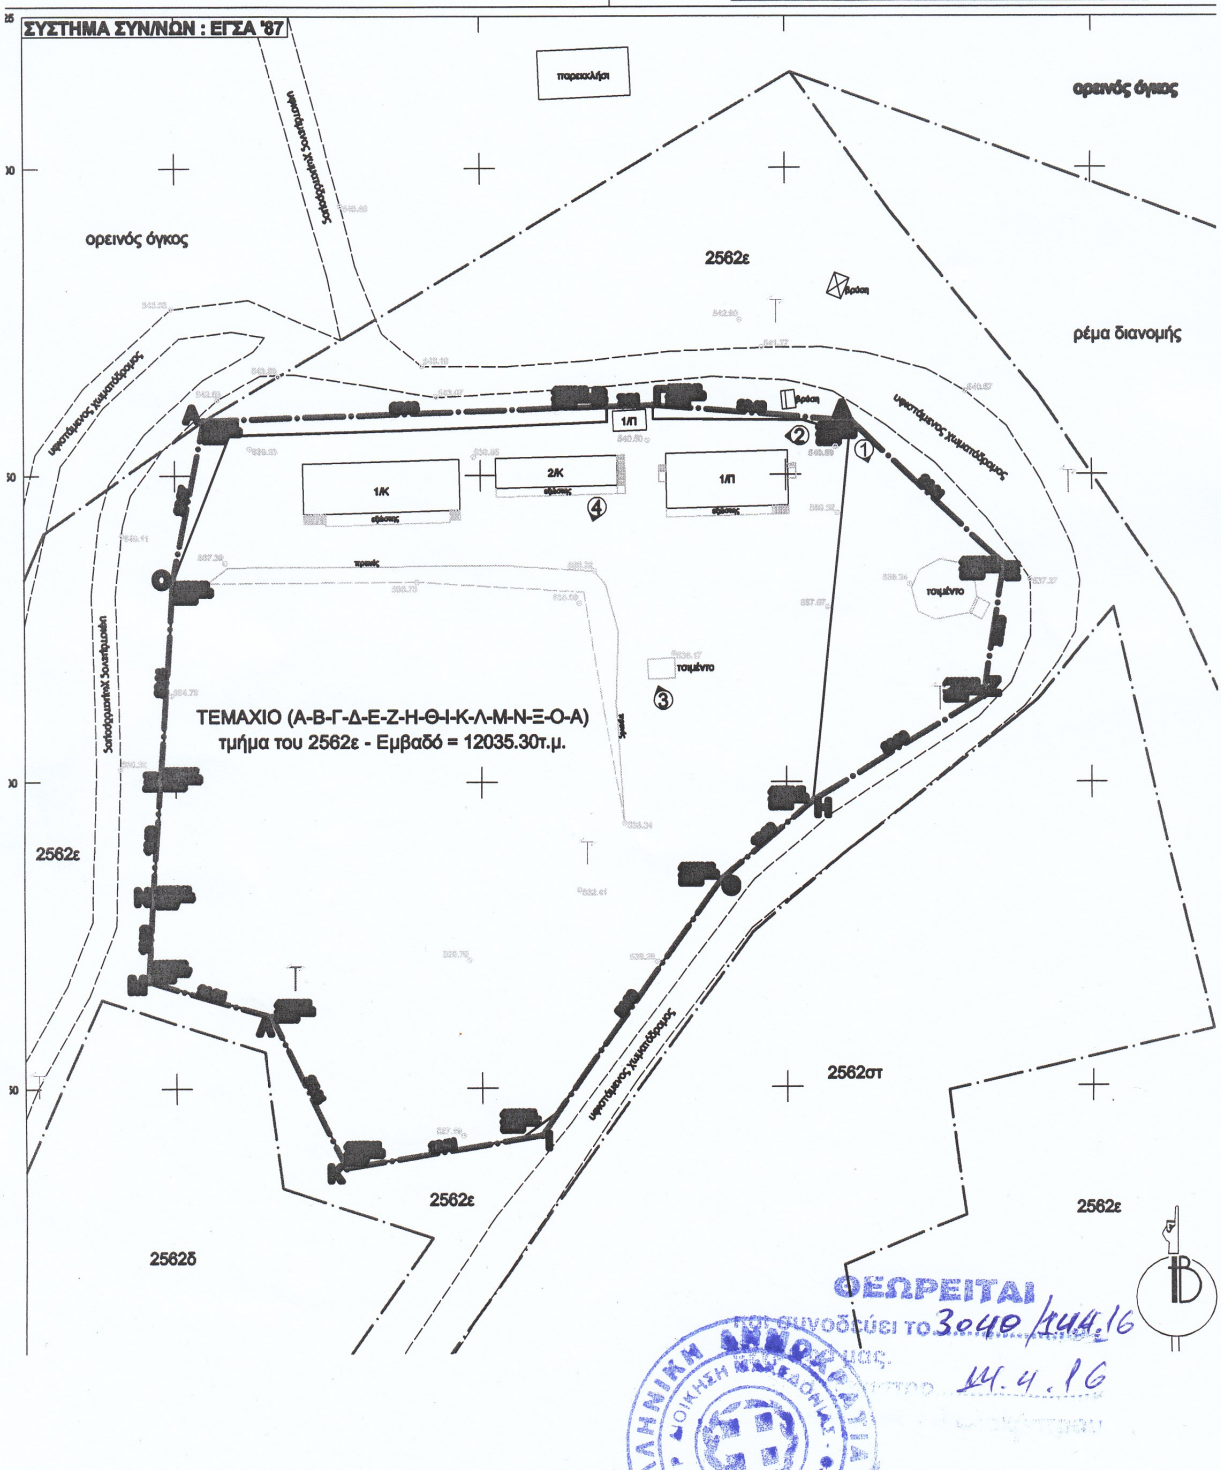

ΘΕΩΡΕΙΤΑΙ
την συνοδεύει το 3048/144.16
14.4.16