





ΚΛΙΜΑΚΑ 1: 500  
Ε.Γ.Σ.Α 87


Κληροτεμάχιο	Εμβαδό Βάση Τίτλου	Εμβαδό Βάση Συντεταγμένων
205	2.625,00τμ	2.905,85τμ
206	2.062,00τμ	1.983,73τμ

ΣΗΜΕΙΑ	ΠΙΝΑΚΑΣ ΣΤΗΤΕΤΑΓΜΕΝΩΝ	
	X	Y
A	446144.92	4457883.98
B	446179.90	4457900.52
Γ	446173.32	4457809.76
Δ	446136.84	4457808.41
E	446131.69	4457760.18
Z	446148.59	4457756.89
H	446175.29	4457763.80

Απόσπασμα Χάρτη Διανομής Αγ.Μάμαντος

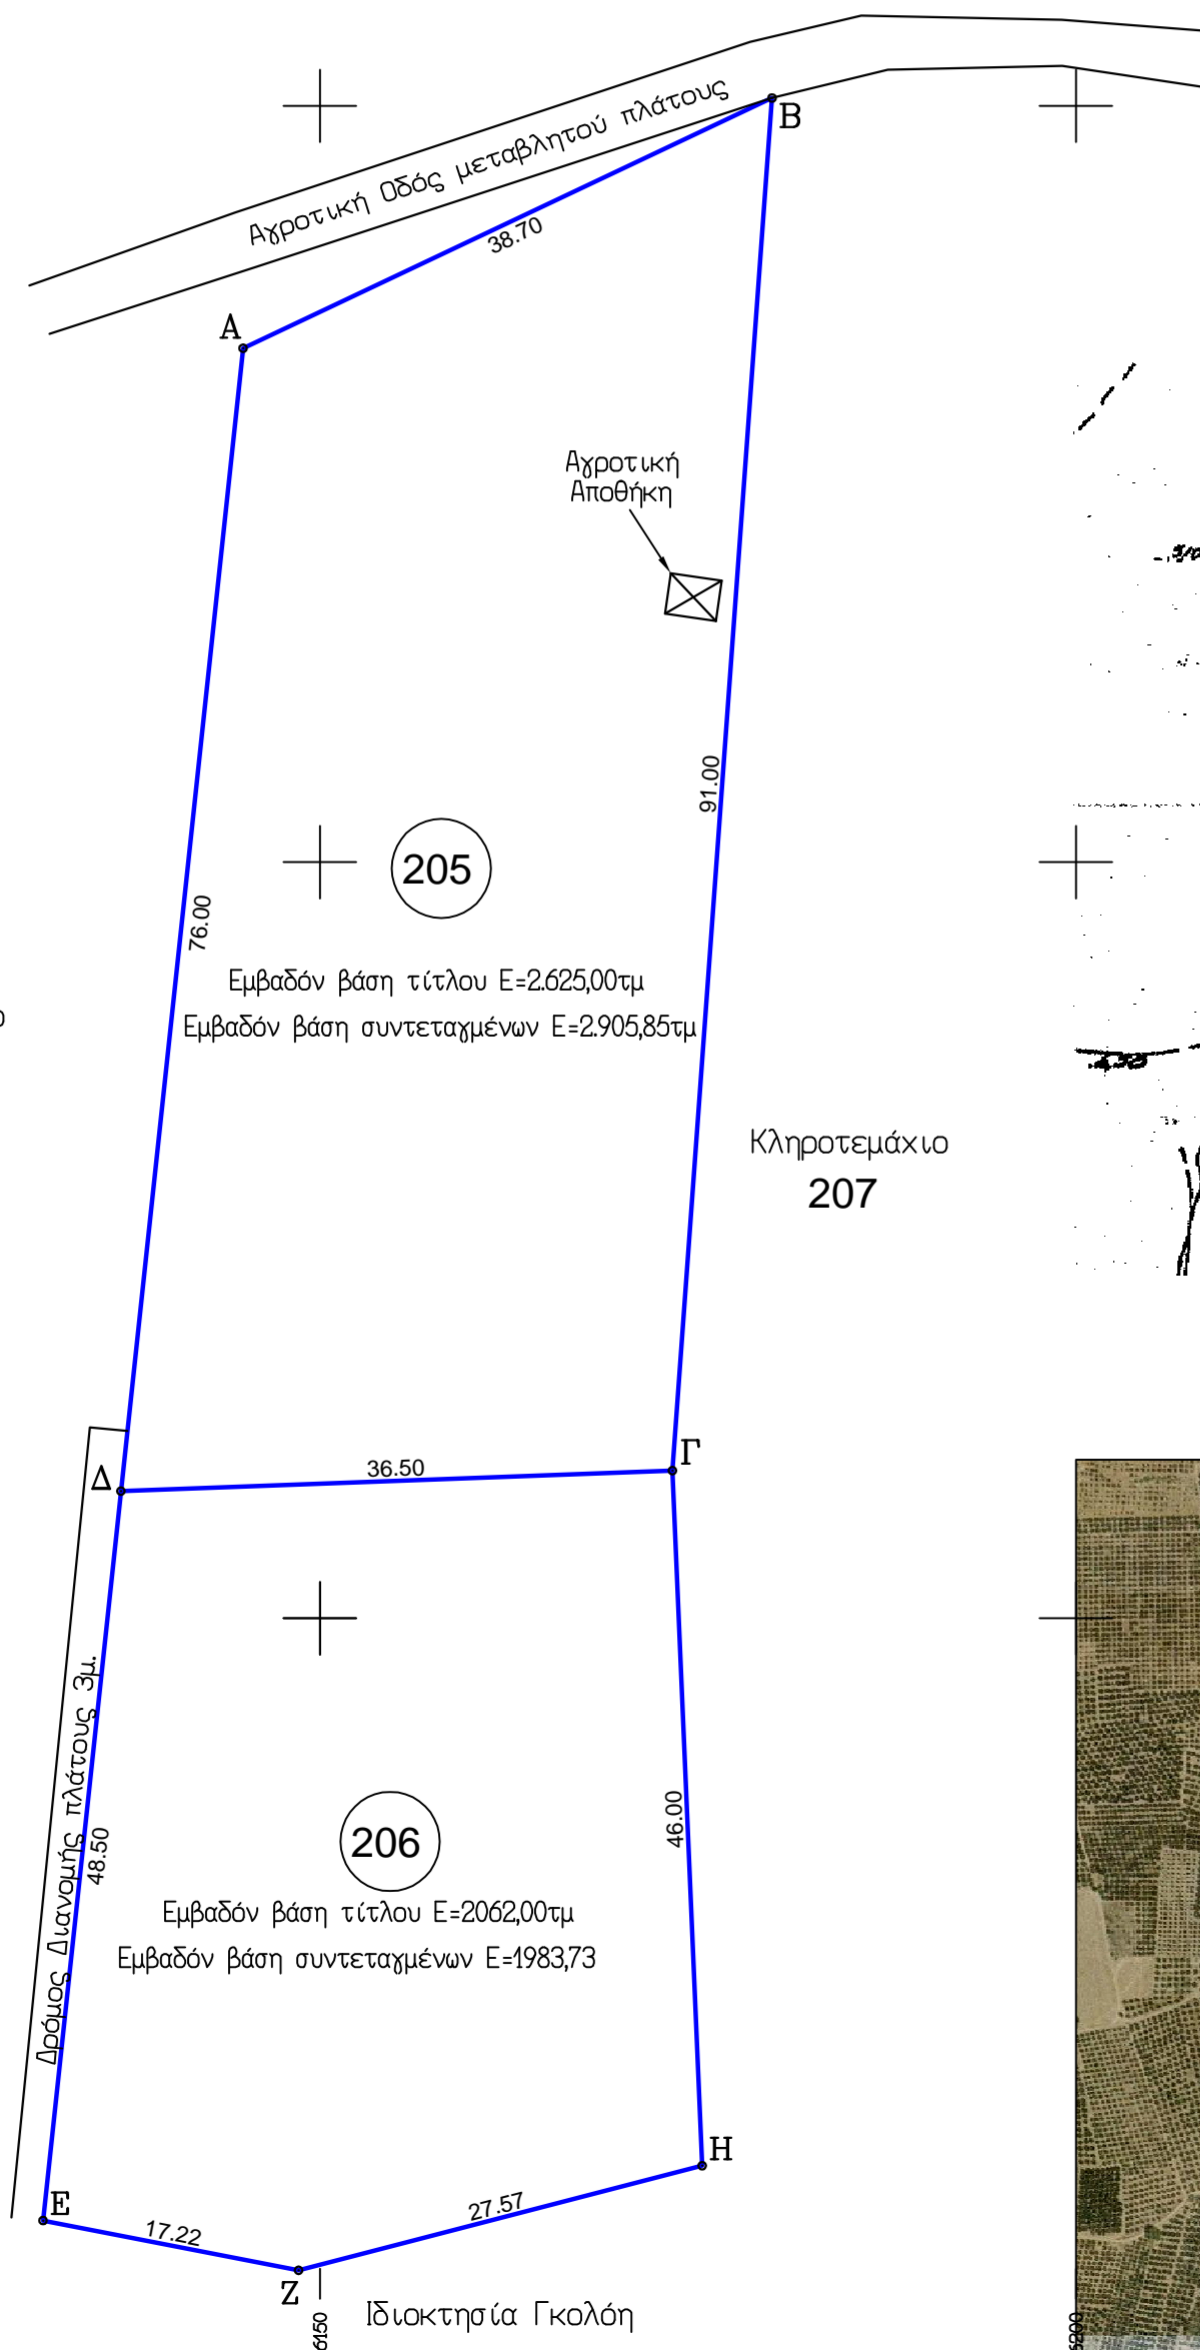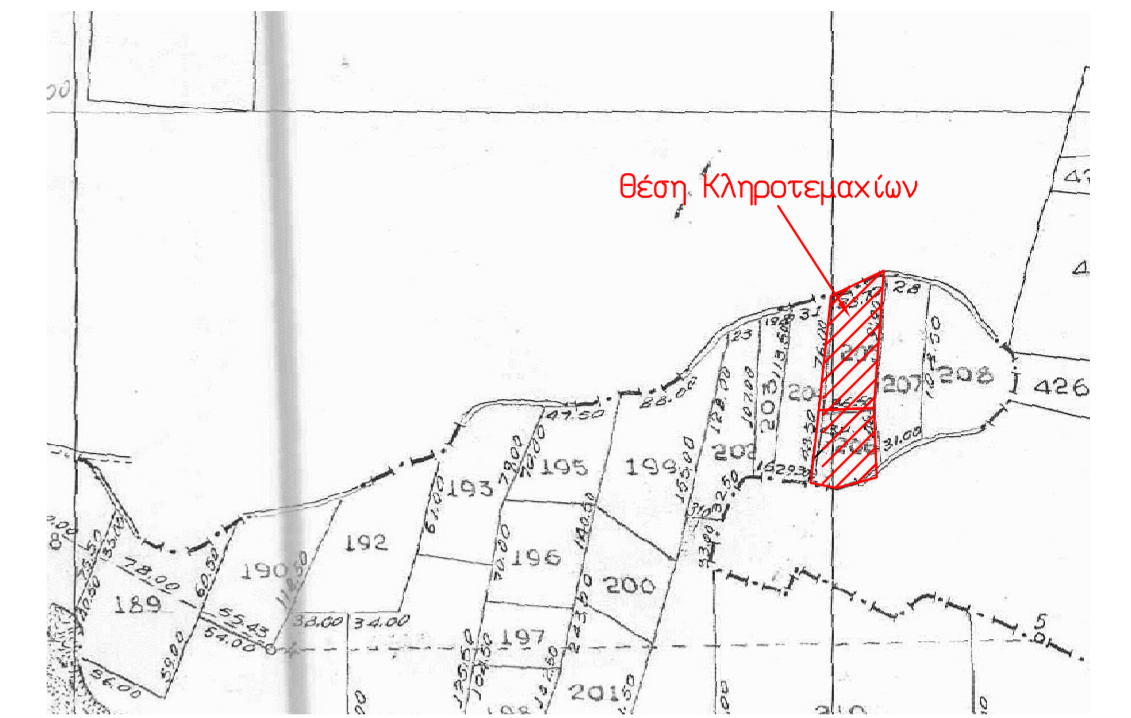

Απόσπασμα Πινακίδων 4421-4 και 4421-3 Γ.Υ.Σ.

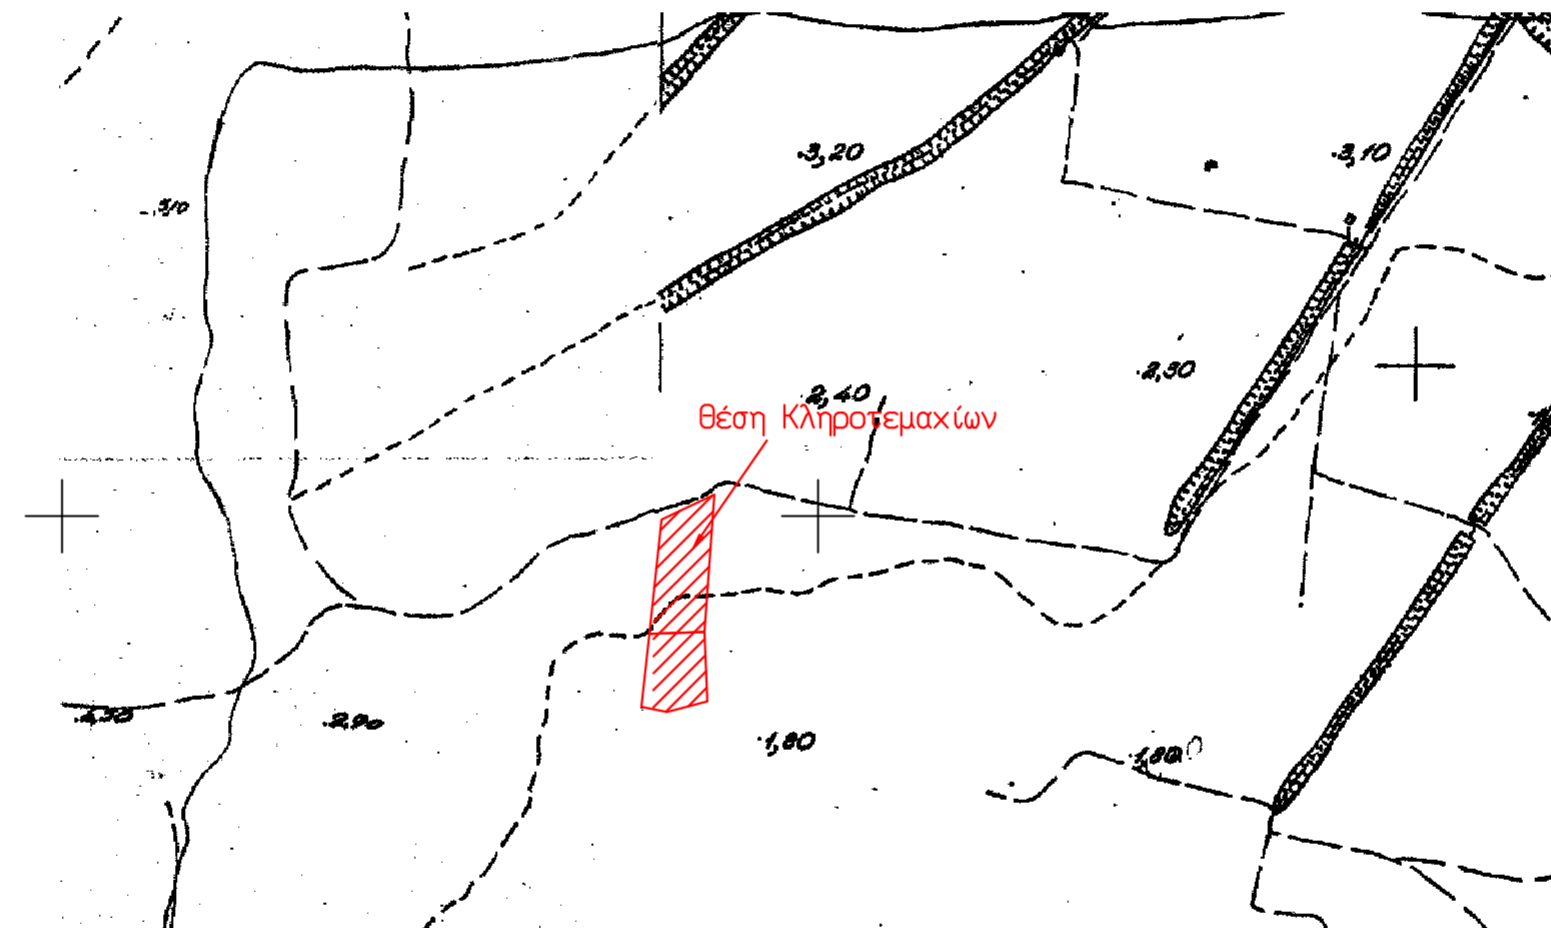

Απόσπασμα Ορθοφωτογραφίας της ΚΤΗΜΑΤΟΛΟΓΙΟ Α.Ε



ΕΡΓΟΔΟΤΗΣ: ΤΣΟΛΑΚΗΣ ΜΙΧΑΗΛ ΤΟΥ ΓΕΩΡΓΙΟΥ  
ΤΣΟΛΑΚΗΣ ΔΗΜΗΤΡΙΟΣ ΤΟΥ ΓΕΩΡΓΙΟΥ

ΕΡΓΟ: ΑΠΟΤΥΠΩΣΗ ΚΛΗΡΟΤΕΜΑΧΙΩΝ

ΘΕΣΗ: ΑΓΡΟΚΤΗΜΑ ΑΓΙΟΥ ΜΑΜΑΝΤΟΣ Ο.Δ 1952  
ΚΛΗΡΟΤΕΜΑΧΙΟ ΥΠ'ΑΡΙΘ. 205 ΚΑΙ 206

ΜΕΛΕΤΗΤΗΣ:

ΘΕΜΑ ΣΧΕΔΙΟΥ: ΤΟΠΟΓΡΑΦΙΚΟ ΔΙΑΓΡΑΜΜΑ

ΑΡ. ΣΧΕΔΙΟΥ Α

ΚΛΙΜΑΚΑ: 1:500

ΧΡΟΝΟΣ ΜΕΛΕΤΗΣ: 22-12-2015

ΘΕΩΡΗΣΗ

ΣΦΡΑΓΙΔΑ