


ΤΡΙΓΩΝΟΜΕΤΡΙΚΗ ΕΞΑΡΤΗΣΗ : Ανοικτή όδευση
 Τριγωνομετρικά σημεία που χρησιμοποιήθηκαν :
 1) Γ.Υ.Σ. 48 ΖΑΚΥΝΘΟΣ (Βαρρές) :
 X = 225891,915 Y = 4188201,567 H = 98,46 + 1,09 ύψος βάθρου
 2) Γ.Υ.Σ. 55 ΖΑΚΥΝΘΟΣ (Ακρ. Γαϊτάρος) :
 X = 223476,322 Y = 4190871,553

ΕΜΒΑΔΟΝ ΣΤΟ ΕΓΣΑ '87

ΚΟΡΥΦΕΣ	X	Y
A	224521,057	4187374,592
B	224517,048	4187377,688
Γ	224525,593	4187390,335
Δ	224527,693	4187393,444
Ε	224552,094	4187429,560
Ζ	224577,705	4187409,383
Η	224563,154	4187390,107
Θ	224553,096	4187397,843
Ι	224549,864	4187394,443
Κ	224540,925	4187383,799
Λ	224534,615	4187386,399
Μ	224532,041	4187385,634
Ν	224530,419	4187383,889
Ξ	224525,466	4187379,205
Ο	224523,039	4187375,034
Π	224521,057	4187374,592
Α	224521,057	4187374,592
ΕΜΒΑΔΟΝ	1229,34	μ2

ΔΟΥΛΕΙΑ ΔΙΟΔΟΥ

ΚΟΡΥΦΕΣ	X	Y
Γ	224525,593	4187390,335
Δ	224527,693	4187393,444
Μ	224534,615	4187386,399
Ν	224532,041	4187385,634
Γ	224525,593	4187390,335
ΕΜΒΑΔΟΝ	31,02	μ2

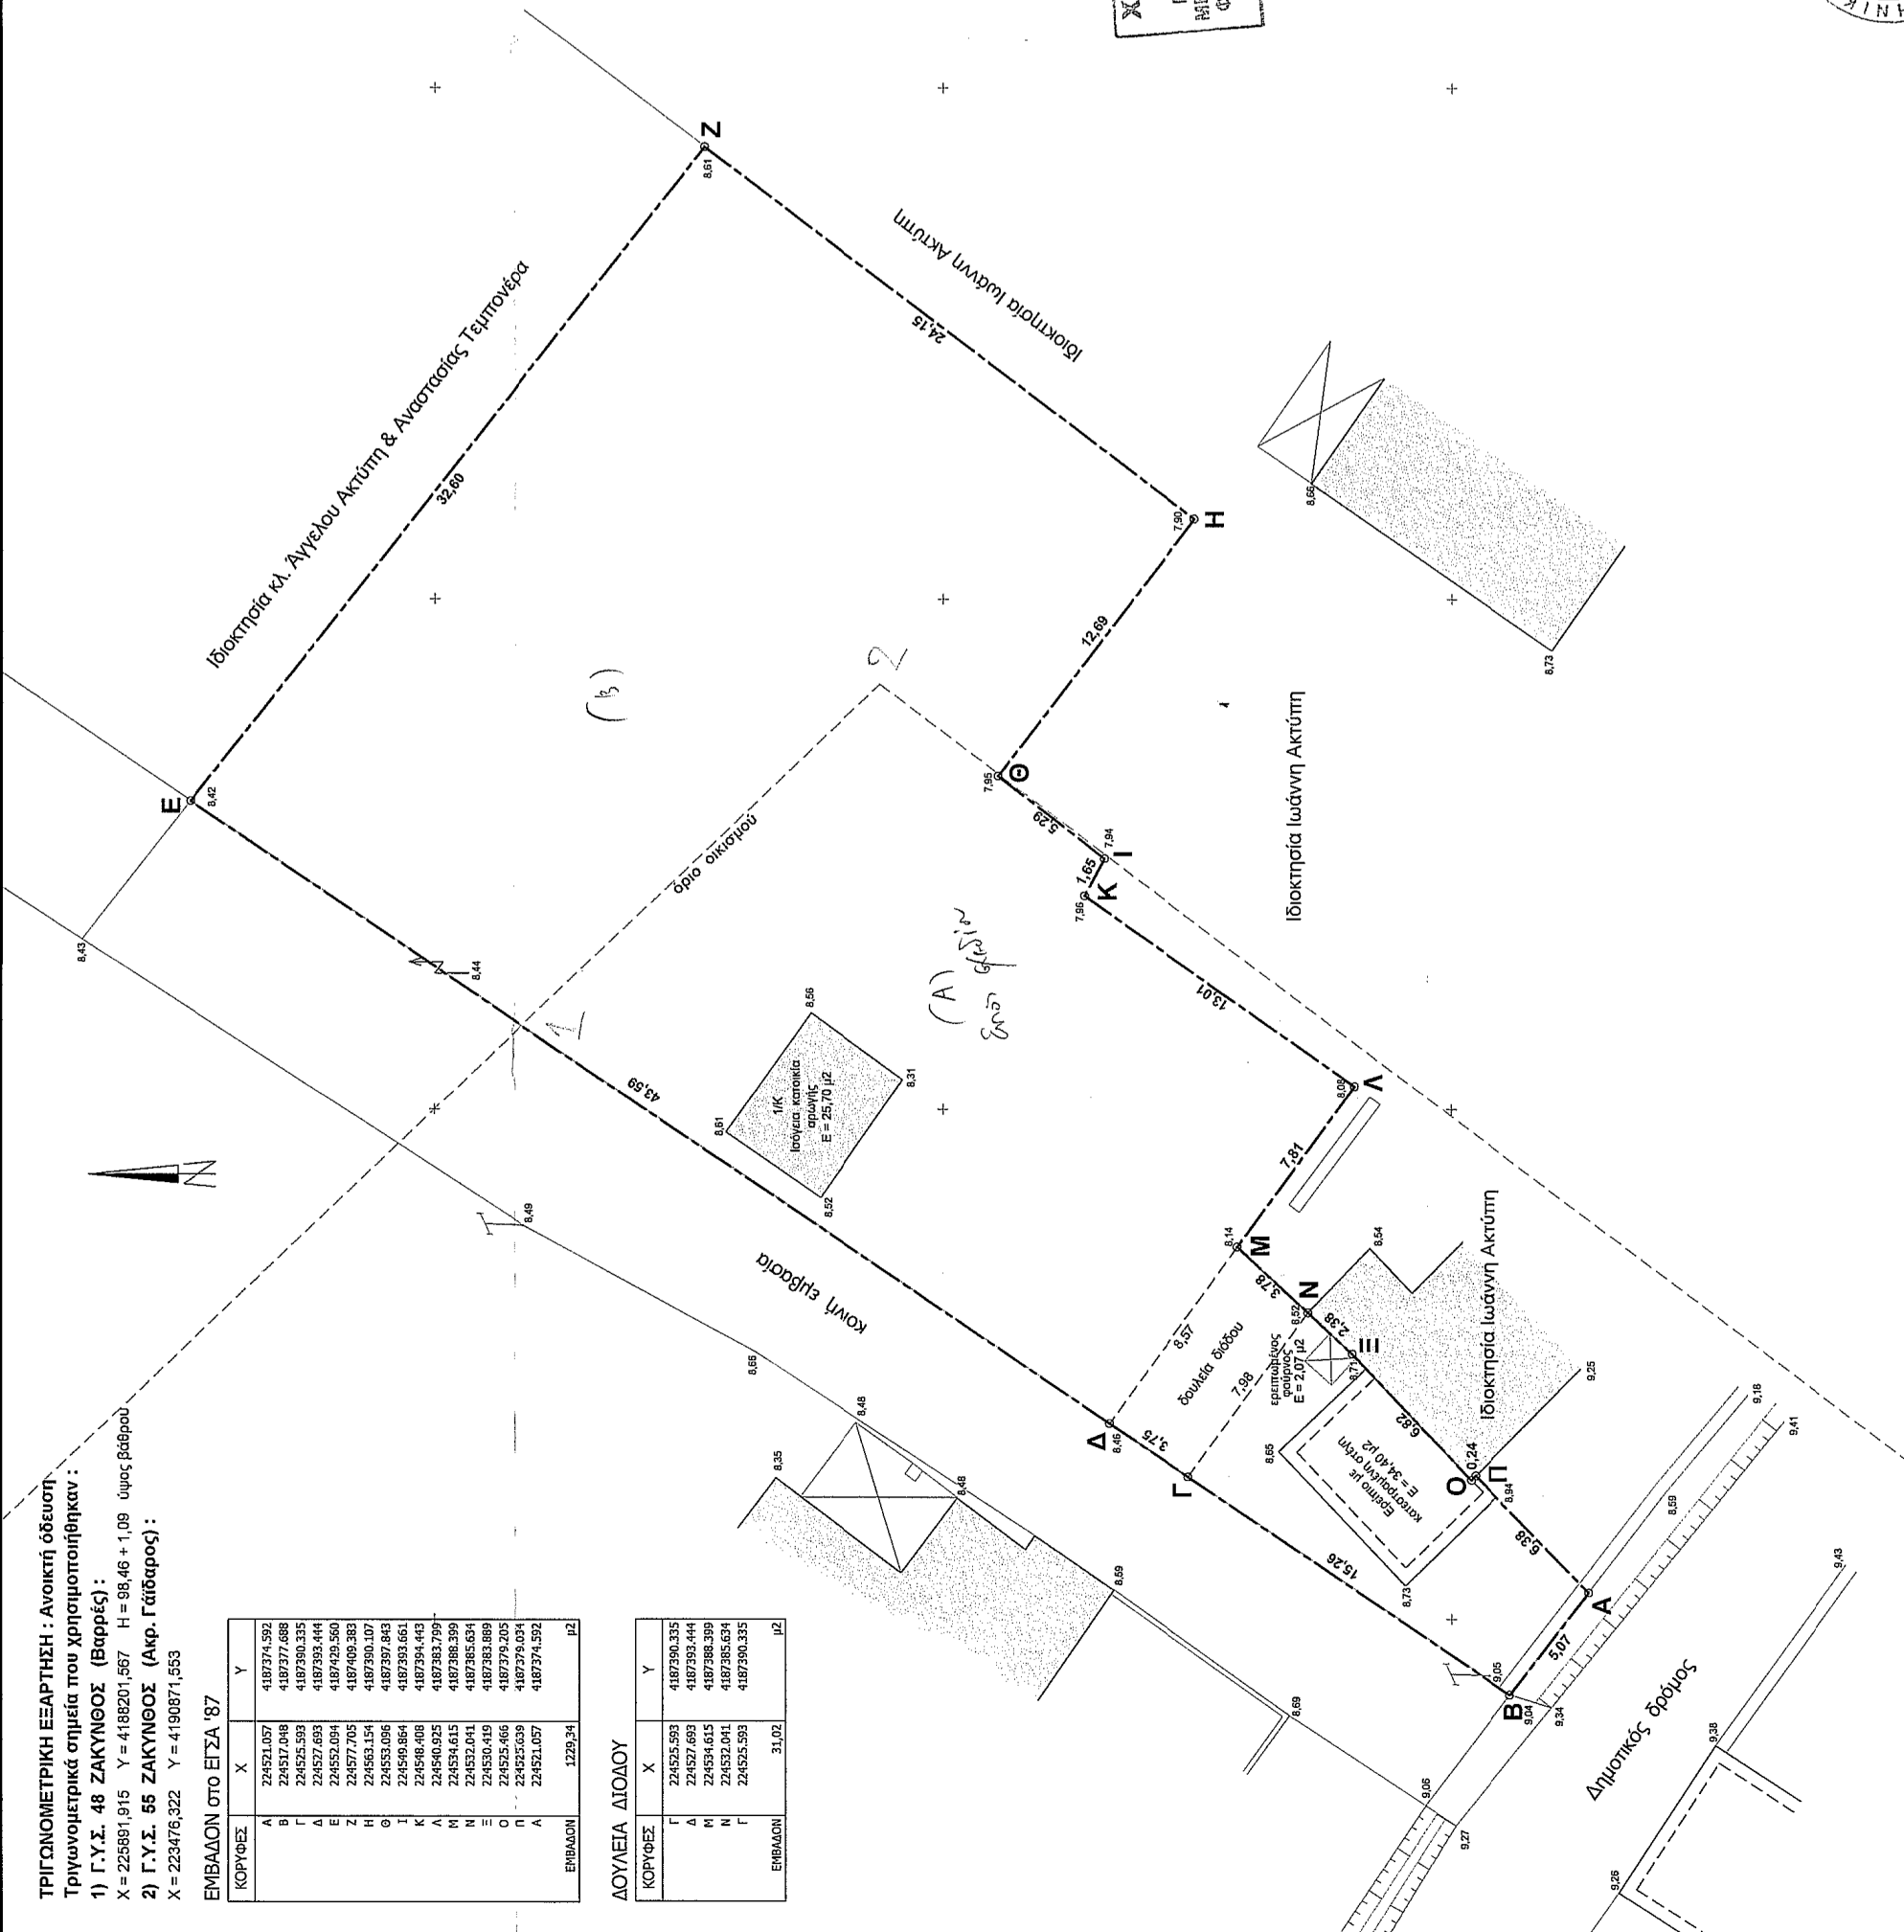

ΥΠΕΥΘΥΝΗ ΔΗΛΩΣΗ
 (άρθρο 8 του Ν. 1599/86)
 Δηλώνω υπεύθυνα ότι η ιδιοκτησία με τα στοιχεία (Α-Β-Γ-Δ-Ε-Ζ-Η-Θ-Ι-Κ-Λ-Μ-Ν-Ξ-Ο-Π-Α) των κληρ. Αγγελου Ακτύπη του Χρήστου με εμβαδόν 1229,34 μ2 που βρίσκεται στη θέση "Βαρρές" της δημοτικής-κοινοτικής Γαϊτάρου, δημοτικής ενότητας Ζακύνθου του δήμου Ζακύνθου με τμήμα αυτής Ε = 590,71 μ2 βγάζει των ορίων του οικισμού όπως αυτά αναφέρονται στην 3974/19-12-96 απόφαση Νομόρχη (ΦΕΚ 870/Δ/15-10-97) είναι άρτια και οικοδομήσιμη ως προυφιστάμενη του από 24-4-1985 Π. Δίντος.

Η ανωτέρω ιδιοκτησία δεν εμπίπτει στις διατάξεις του Ν. 1337/83 (Ν.Δ. 651/77) ΠΑΡΑΤΗΤΗΣΗ Τα όρια εδρεύσαν από τους ιδιοκτήτες ΟΙ ΙΔΙΟΚΤΗΤΕΣ

ΧΡΗΣΙΟΣ ΚΑ. ΓΕΩΡΓΑΡΑΣ
 ΤΟΠΟΓΡΑΦΟΣ ΜΗΧΑΝΙΚΟΣ Τ.Ε.
 ΠΤΥΧΙΟΥ Δ.Σ.Τ.Ε.Ι. ΑΘΗΝΑΣ
 ΜΕΛΟΣ Ε.Ε.Τ.Ε.Μ.Α.Ρ. ΜΗΤΡΩΟΥ Α. 12782
 ΦΙΛΙΤΑ 62 ΖΑΚΥΝΘΟΣ Τ.Η.Α. 2695045976
 Α.Φ.Μ. 0422285315 - ΔΟΥ ΖΑΚΥΝΘΟΥ

ΤΟΠΟΓΡΑΦΙΚΟ ΔΙΑΓΡΑΜΜΑ
 (Εξορισμένο από το κρατικό σύστημα συντεταγμένων στο ΕΓΣΑ '87)

ΙΔΙΟΚΤΗΣΙΑΣ : κληρονόμων ΑΓΓΕΛΟΥ ΑΚΤΥΠΗ του ΧΡΗΣΤΟΥ
ΘΕΣΗ : "ΒΑΡΡΕΣ"
ΔΗΜΟΤΙΚΗ ΚΟΙΝΟΤΗΤΑ : ΓΑΪΤΑΡΙΟΥ
ΔΗΜΟΤΙΚΗ ΕΝΟΤΗΤΑ : ΖΑΚΥΝΘΙΩΝ **ΔΗΜΟΣ ΖΑΚΥΝΘΟΥ**
 ΚΛΙΜΑΚΑ 1:200
 ΖΑΚΥΝΘΟΣ Ιανουάριος 2014

Απόσταση από τη θάλασσα 2400 μ.
 18 ημερών τοπογράφων εργασίας
 συνοδεύει την αριθμ. 224/22.04.2016
 πρώτη χαρακτηρισμού.

Θ.Ε.Ω.Ρ.Η.Θ.Η.Κ.Ε.
 ΟΣΚΑΚΥΝΘΟΣ 22/04/2016.



Ο ΜΗΧΑΝΙΚΟΣ
ΧΡΗΣΙΟΣ ΚΑ. ΓΕΩΡΓΑΡΑΣ
 ΤΟΠΟΓΡΑΦΟΣ ΜΗΧΑΝΙΚΟΣ Τ.Ε.
 ΠΤΥΧΙΟΥ Δ.Σ.Τ.Ε.Ι. ΑΘΗΝΑΣ
 ΜΕΛΟΣ Ε.Ε.Τ.Ε.Μ.Α.Ρ. ΜΗΤΡΩΟΥ Α. 12782
 ΦΙΛΙΤΑ 62 ΖΑΚΥΝΘΟΣ Τ.Η.Α. 2695045976
 Α.Φ.Μ. 0422285315 - ΔΟΥ ΖΑΚΥΝΘΟΥ