


-14050

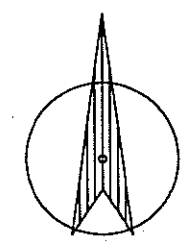

-14100

-14150


16550

+

+

+


ΤΟΠΟΓΡΑΦΙΚΟ ΔΙΑΓΡΑΜΜΑ  
ΤΟΥ ΥΠ ΑΡ 835B (ΑΒΓΔΑ) ΑΓΡΟΤΕΜΑΧΙΟΥ Ε=4.000τ.μ.  
ΑΓΡΟΚΤΗΜΑ ΜΕΤΑΜΟΡΦΩΣΗ - Ν. ΚΙΛΚΙΣ

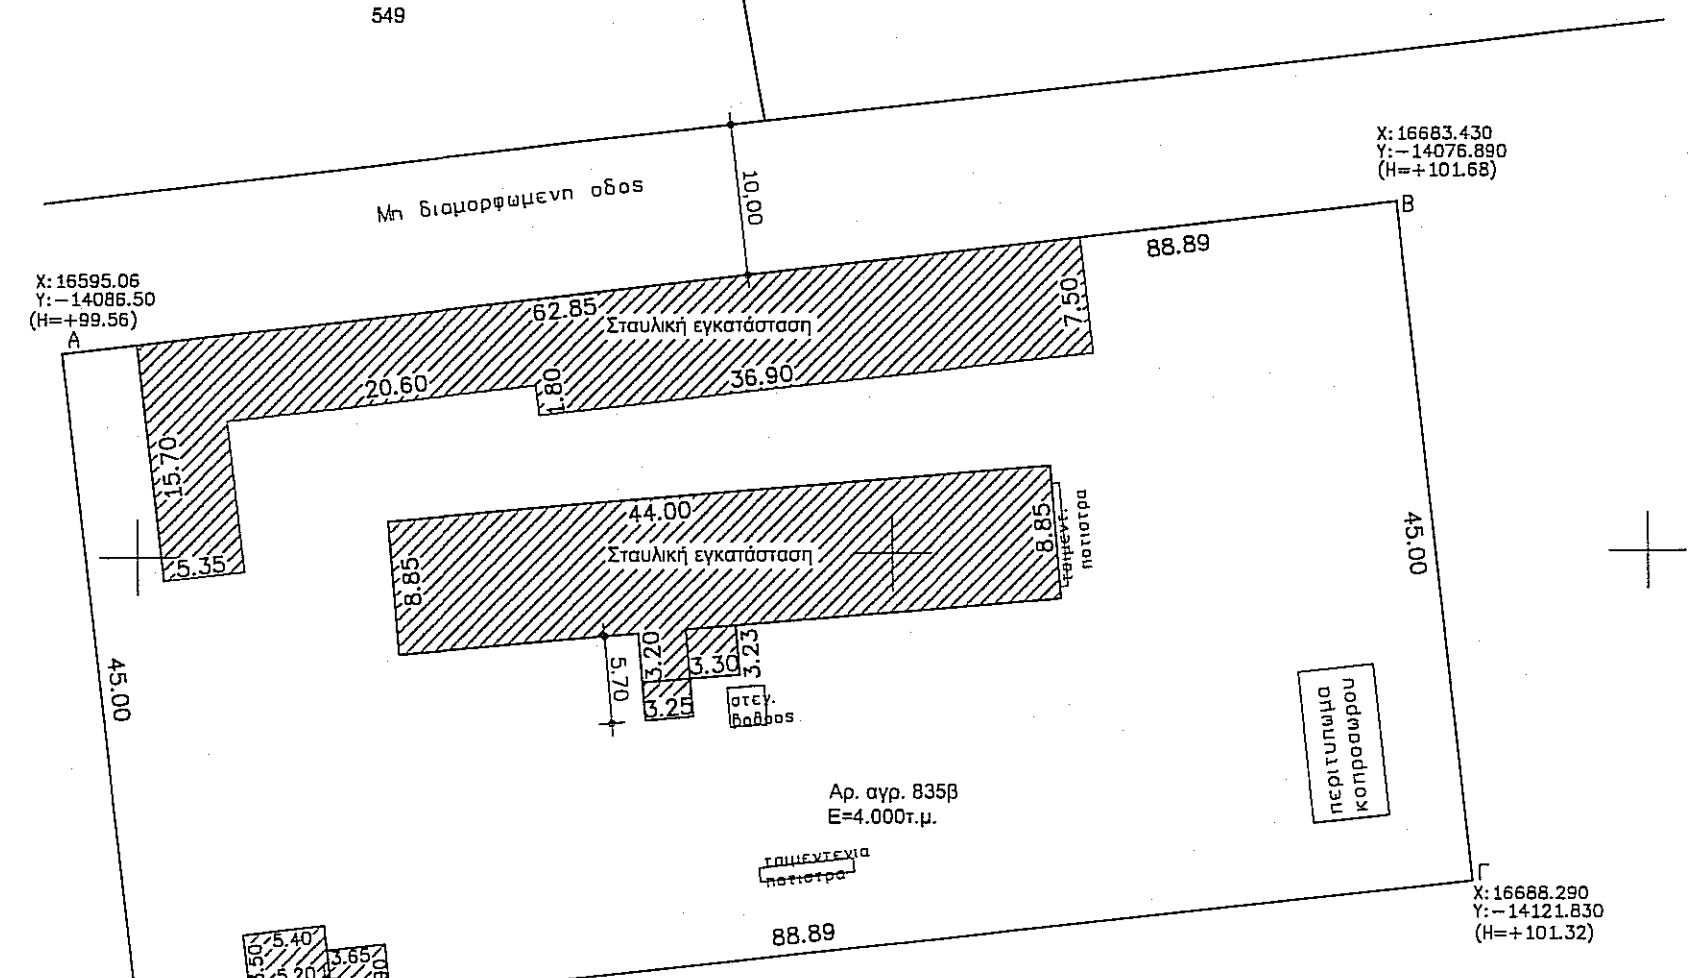

ΣΥΝΤΕΤΑΓΜΕΝΕΣ ΕΓΣΑ 87

A/A	ΣΗΜΕΙΟ	X	Y	H	ΜΗΚΟΣ ΠΛΕΥΡΑΣ
1	A	387860.820	4553053.289	0.00	-
2	B	387949.080	4553063.898	0.00	88.90
3	Γ	387954.445	4553019.219	0.00	45.00
4	Δ	387866.190	4553008.611	0.00	88.89
5	A	387860.820	4553053.289	0.00	45.00

ΕΜΒΑΔΟ = 4.000Μ2

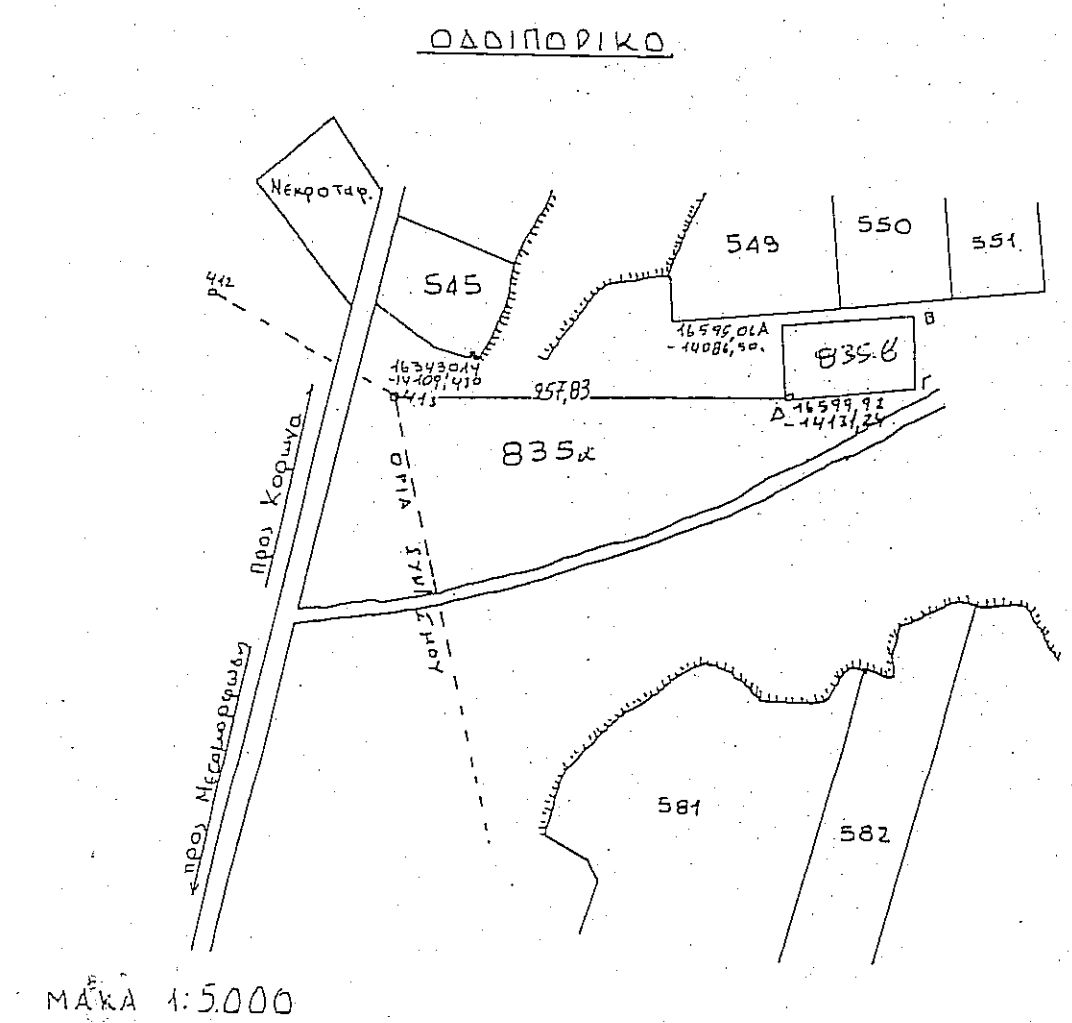

# ΤΕΧΝΙΚΟ ΓΡΑΦΕΙΟ

ΜΕΛΕΤΗ - ΕΠΙΒΛΕΨΗ - ΚΑΤΑΣΚΕΥΗ

## ΣΤΑΝΗΜΕΡΟΠΟΥΛΟΣ ΝΙΚΟΣ

ΤΕΧΝ. ΠΟΛΙΤΙΚΟΣ ΜΗΧΑΝΙΚΟΣ

ΘΕΣΣΑΛΟΝΙΚΗΣ 13 - ΚΙΛΚΙΣ - ΤΗΛ.: 23410 - 24785 - FAX: 23410 - 77208 - ΚΙΝ.: 6936 - 961020

ΕΡΓΟΔΟΤΗΣ: ΠΑΝΑΓΙΩΤΙΔΗΣ ΚΩΝΣΤΑΝΤΙΝΟΣ-ΑΡΙΣΤΟΤΕΛΗΣ

ΕΡΓΟ: ΚΤΗΝΟΤΡΟΦΙΚΗ ΕΓΚΑΤΑΣΤΑΣΗ

ΘΕΣΗ: ΑΓΡΟΚΤΗΜΑ ΜΕΤΑΜΟΡΦΩΣΗ Ν. ΚΙΛΚΙΣ

ΘΕΜΑ: ΤΟΠΟΓΡΑΦΙΚΟ ΔΙΑΓΡΑΜΜΑ

ΚΛΙΜΑΚΑ: 1:500

ΧΡΟΝΟΣ ΜΕΛΕΤΗΣ: 2014

ΥΠΗΡΕΣΙΑ

ΜΗΧΑΝΙΚΟΣ

**ΣΤΑΝΗΜΕΡΟΠΟΥΛΟΣ ΑΡ. ΝΙΚΟΛΑΟΣ**  
**ΤΕΧΝ. ΠΟΛΙΤΙΚΟΣ ΜΗΧΑΝΙΚΟΣ**  
ΘΕΣΣΑΛΟΝΙΚΗΣ 13 ΚΙΛΚΙΣ ΤΗΛ. 23410-24785  
ΑΦΜ: 042125450 - ΔΟΥ: ΚΙΛΚΙΣ