

KM 260

KM 831A

KM 260

KM 260A

KM 918

KM 260

ΥΠΟΜΝΗΜΑ

	ΚΟΡΥΦΗ ΠΕΡΙΓΡΑΜΜΑΤΟΣ ΕΚΤΑΣΗΣ		ΒΕΛΑΝΙΔΙΑ
	ΟΡΙΑ ΕΚΤΑΣΗΣ		ΕΛΙΑ
	ΠΕΡΙΦΡΑΣΗ		ΣΥΚΙΑ
	ΤΟΙΧΙΟ		ΜΑΝΤΑΡΝΙΑ
	ΔΡΟΜΟΣ		
	ΚΑΡΥΔΙΑ		


ΣΥΝΤΕΤΑΓΜΕΝΕΣ ΚΟΡΥΦΩΝ ΕΚΤΑΣΗΣ ΣΕ Ε.Γ.Σ.Α. '87

ΣΗΜΕΙΑ	X	Y
A	876661.8940	4034964.7401
B	876687.1590	4034962.8294
Γ	876715.9922	4034758.5418
Δ	876710.9776	4034704.6445
E	876699.8147	4034699.6117
Z	876663.0103	4034778.4485
H	876643.1395	4034826.2728
Θ	876640.4099	4034833.5810
I	876636.1835	4034849.1663
K	876633.9078	4034864.8530
Λ	876635.4075	4034886.8778
M	876651.9231	4034937.9713

ΕΜΒΑΔΟΝ ΕΚΤΑΣΗΣ	τ.μ.
A-B-Γ-Δ-E-Z-H-Θ-I-K-Λ-M-A	12614

Με ελαστική άκρη

Βάρος 29-03-2016
Ασκήσιος Δημήτριος Βασιλόγιος

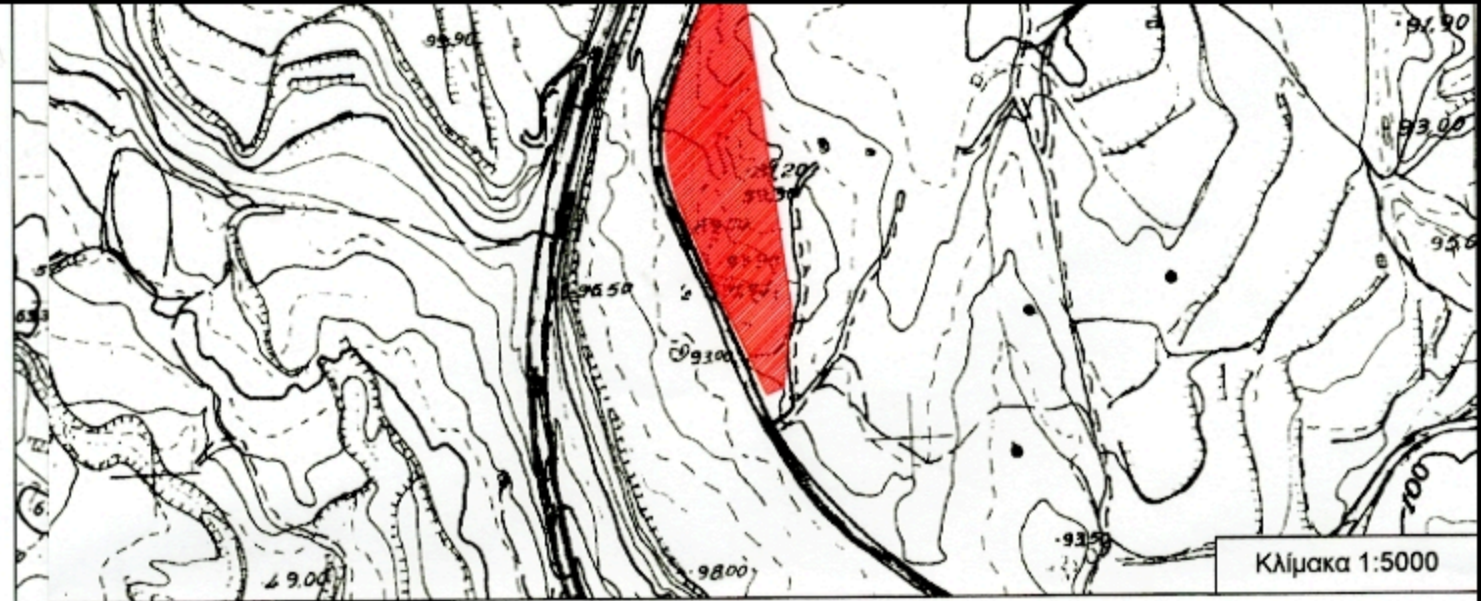

Κλίμακα 1:5000

ΑΝΗΚΕΙ ΣΤΗΝ 30589/25-04-10 ΠΡ.ΧΡ/ΜΟΡ
ΤΗΣ ΔΙΕΥΘΥΝΣΗΣ ΔΑΣΩΝ
ΔΩΔΕΚΑΝΗΣΟΥ

ΤΟΠΟΓΡΑΦΙΚΟ ΔΙΑΓΡΑΜΜΑ

Θέμα :

**ΤΜΗΜΑ ΤΗΣ Κ.Μ. 260 ΓΑΙΩΝ ΑΣΓΟΥΡΟΥ
ΔΗΜΟΥ ΡΟΔΟΥ, ΝΗΣΟΥ ΡΟΔΟΥ
ΠΕΡΙΦ. ΕΝΟΤ. ΔΩΔΕΚΑΝΗΣΟΥ**

Εργοδότης :

**ΑΘΗΝΑ ΚΟΥΤΟΥΚΑ
ΤΟΥ ΓΕΩΡΓΙΟΥ**

Σχέδιο :

**ΟΡΙΖΟΝΤΙΟΓΡΑΦΙΚΗ ΑΠΟΤΥΠΩΣΗ
ΥΦΙΣΤΑΜΕΝΗΣ ΚΑΤΑΣΤΑΣΗΣ
ΤΜΗΜΑΤΟΣ ΤΗΣ Κ.Μ. 260 ΓΑΙΩΝ ΑΣΓΟΥΡΟΥ**

Κλίμακα : 1 : 750

Αριθμός Σχεδίου : Δ-1

ΣΥΝΤΑΞΗ - ΜΕΛΕΤΗ :



ΠΑΠΑΔΟΠΟΥΛΟΣ Ν. ΚΩΝ/ΝΟΣ
ΔΑΣΟΛΟΓΟΣ - ΠΕΡΙΒΑΛΛΟΝΤΟΛΟΓΟΣ Α.Π.Θ.
ΜΕΛΟΣ ΠΡΟΤ.Ε. Ν.Μ. 2 - 88614
ΚΟΣΚΙΝΟΥ Κ.Θ. 48/85 Π.Μ.Α.: 22411/32278
ΑΔΩΜΗΤΣΟΥ Γ.Ν. 25/04/2016 ΡΟΔΟΣ 7002

ΙΟΥΝΙΟΣ 2015