

ΣΥΝΤΕΤΑΓΜΕΝΕΣ


α/α	X	Y
A	338768.05	4200137.42
B	338783.81	4200130.05
Γ	338779.27	4200121.84
Δ	338781.73	4200129.92

$E = 140.70 \text{ m}^2$
 $E = 138,87 \text{ m}^2$


ΕΠΗΜΕΙΟ ΣΥΝΤΕΤΑΓΜΕΝΕΣ (ΕΓΣΑ Β7)

1	X=338779.8041 Y=4200130.9759
2	X=338777.3600 Y=4200126.8800
3	X=338776.8900 Y=4200124.7100
4	X=338776.5200 Y=4200123.6700
5	X=338776.6183 Y=4200123.2482

Αποφ. Νομ. Δ.Καίας ΕΓΚΡΙΣΗ οικισμ
 Χ.Ε.=209/19/87 φέκ 887Δ/16/9/87
 ΑΡΤΙΟΤΗΤΑ = 500μ²
 ΙΣΧΥΟΥΝ ΤΑ Π.Δ. 14/2/87
 φέκ 181Δ/3/5/85
 133Δ/23/2/87

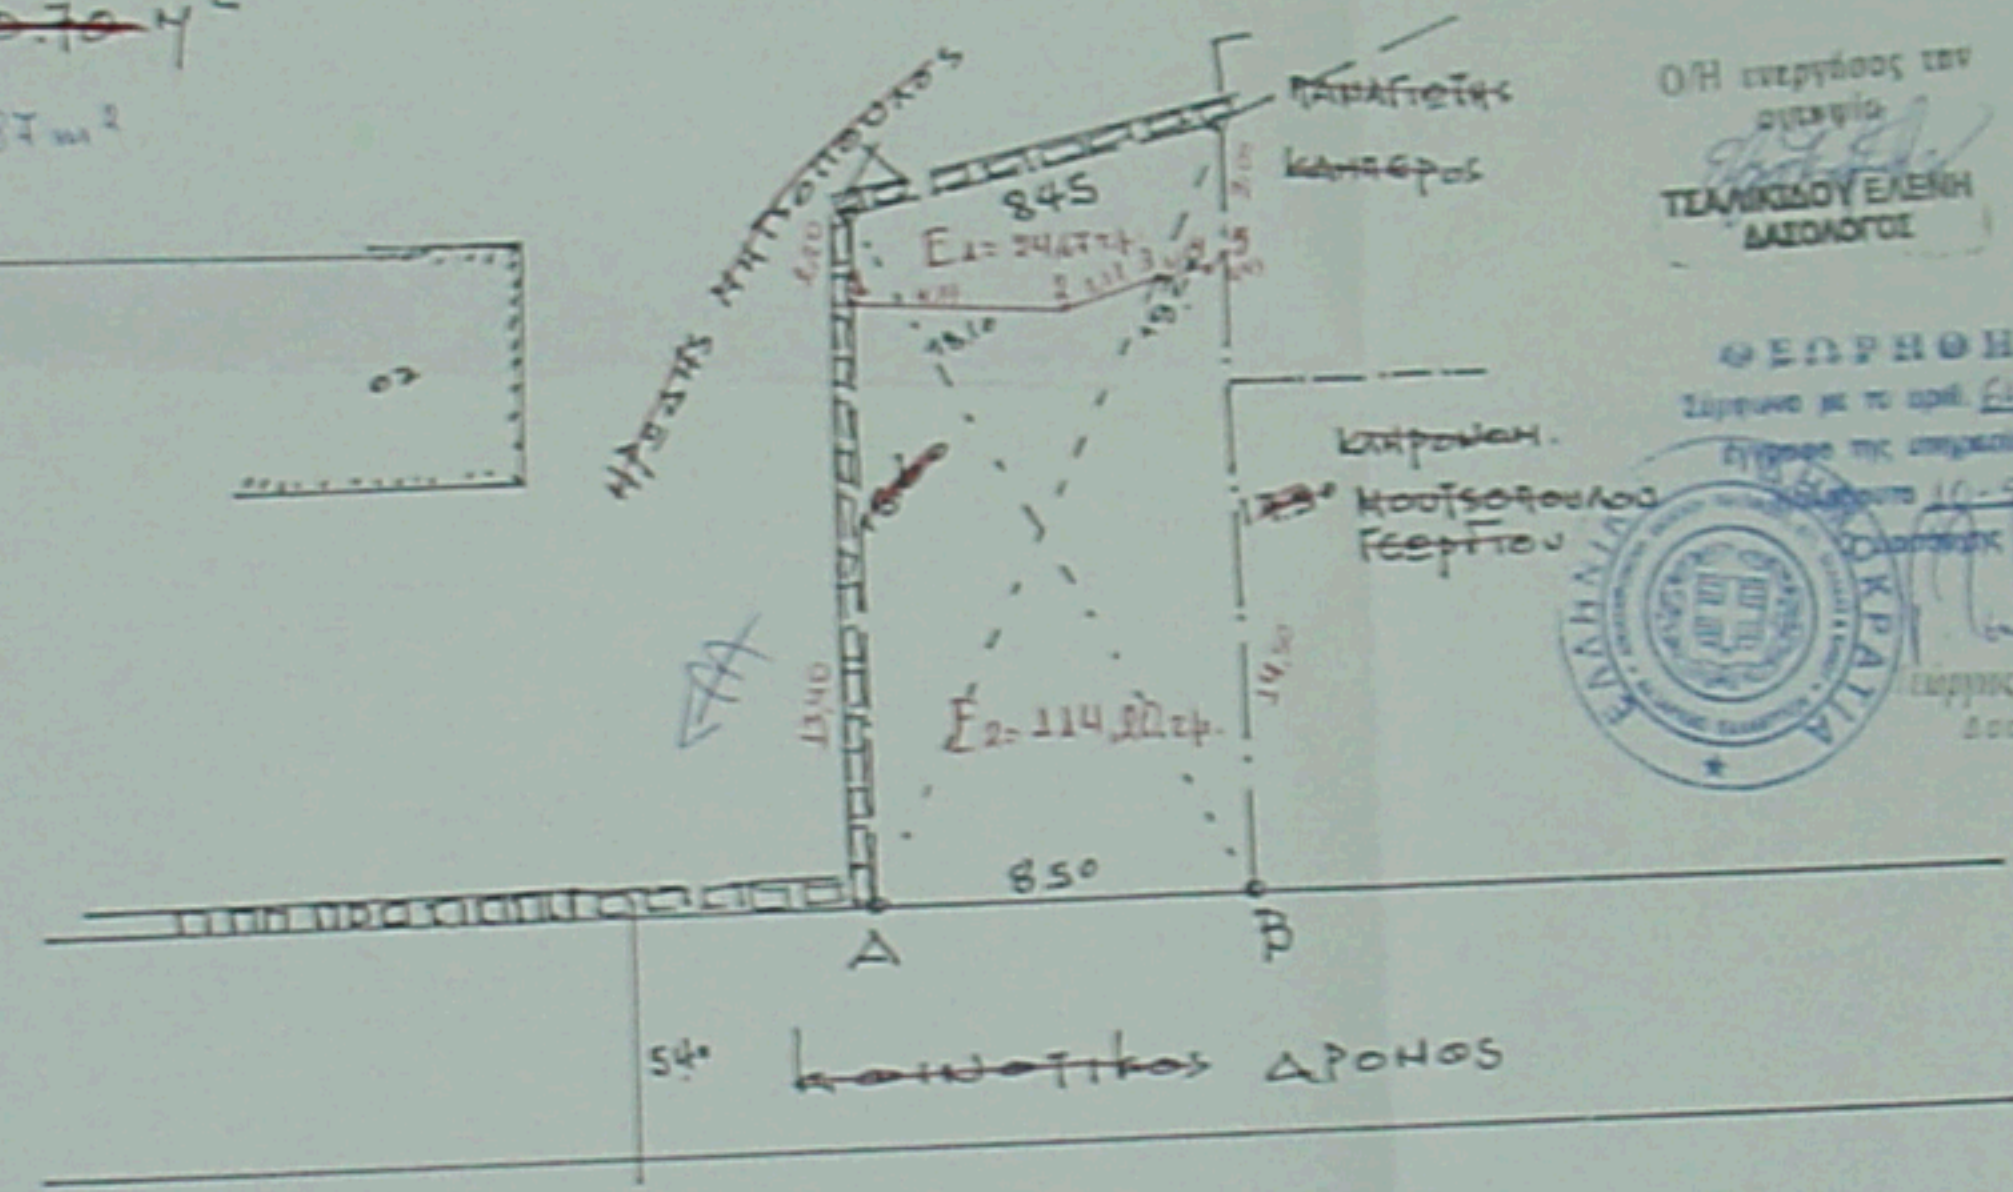

Ο/Η υπεργός του οικοπέδου
ΤΣΑΛΙΚΙΔΟΥ ΕΛΕΝΗ
 ΔΙΔΑΚΤΡΙΑ
ΘΕΩΡΗΘΗΚΕ
 Σύμφωνα με το απόφ. 6/234/11/05
 Εγκρίσει της υπηρεσίας μας
 Ο Διευθυντής
 10-5-2014
 ΓΕΩΡΓΙΟΣ ΤΣΑΛΙΚΙΔΗΣ
 Δορυλόγος

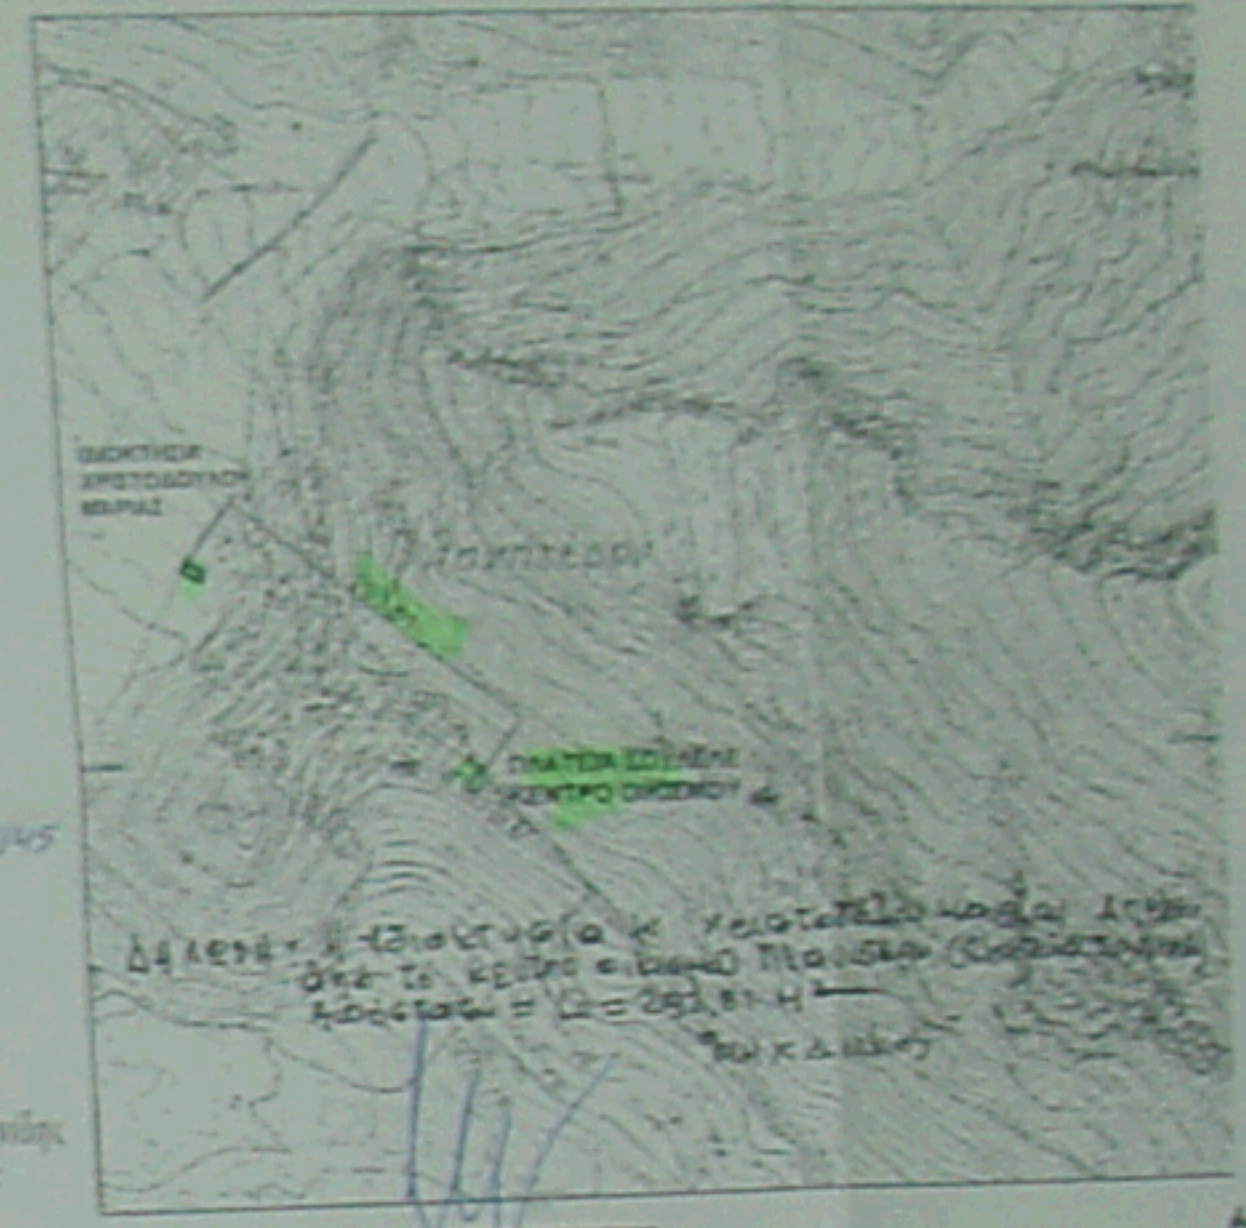


ΚΑΛΟΓΙΑΝΝΗΣ Γ. ΣΠΥΡΙΔΩΝ
 ΔΙΠΛΩΜΑΤΟΥΧΟΣ ΠΟΛΙΤΙΚΟΣ ΜΗΧΑΝΙΚΟΣ
 ΑΡ. ΜΗΤΡΩΟΥ Τ.Ε.Ε.: 113181
 ΚΑΜΑΡΕΣ ΔΗΜΟΥ ΕΡΙΝΕΟΥ ΤΗΛ.: 26810 22200
 ΚΙΝ.: 6942 884020 - 6944 248248
 Α.Φ.Μ. 104654014 - Δ.Ο.Υ. ΑΓΙΟΥ

ΟΙΚΙΣΜΟΣ ΠΛΑΝΗΤΕΡΟΥ

ΕΡΓΟΔΟΤΗΣ: ΜΑΡΙΑ ΧΡΙΣΤΟΔΟΥΛΟΥ
ΕΡΓΟ: ΠΕΡΙΦΡΑΣΗ ΟΙΚΟΠΕΔΟΥ
ΘΕΣΗ: ΕΝΤΟΣ ΟΙΚΙΣΜΟΥ ΠΛΑΝΗΤΕΡΟΥ ΚΑΙΤΟΡΙΑΣ ΔΗΜΟΥ ΚΑΛΑΒΡΥΤΩΝ

ΜΕΛΕΤΗΤΗΣ: ΚΑΛΟΓΙΑΝΝΗΣ Γ. ΣΠΥΡΙΔΩΝ
 ΔΙΠΛΩΜΑΤΟΥΧΟΣ ΠΟΛΙΤΙΚΟΣ ΜΗΧΑΝΙΚΟΣ
 ΑΡ. ΜΗΤΡΩΟΥ Τ.Ε.Ε.: 113181
 ΚΑΜΑΡΕΣ ΔΗΜΟΥ ΕΡΙΝΕΟΥ ΤΗΛ.: 26810 22200
 ΚΙΝ.: 6942 884020 - 6944 248248
 Α.Φ.Μ. 104654014 - Δ.Ο.Υ. ΑΓΙΟΥ

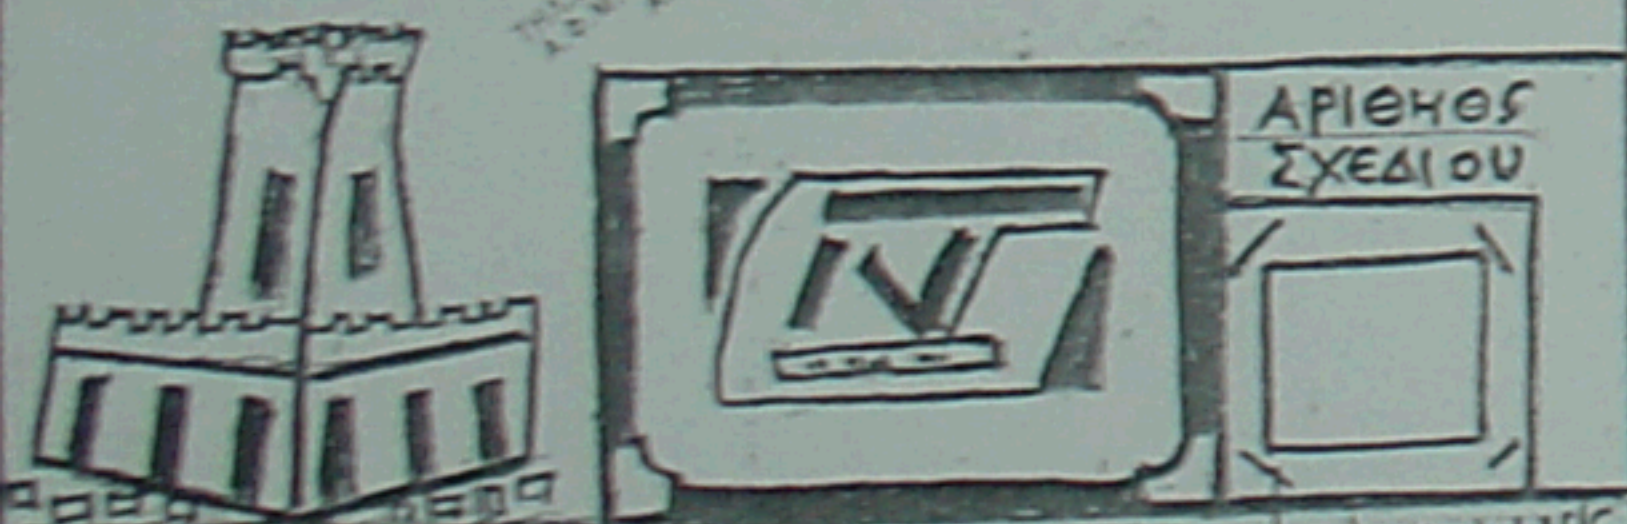

ΘΕΜΑ ΣΧΕΔΙΟΥ: ΔΙΑΓΡΑΦΗ ΚΑΛΥΨΗΣ ΟΔΟΠΟΡΙΚΟ ΑΠΟΣΤΑΣΗ ΟΙΚΙΣΜΟΥ
ΚΛΙΜΑΚΑ: 1:200
ΗΜΕΡΟΜΗΝΙΑ: ΑΥΓΟΥΣΤΟΣ 2014

ΚΑΛΟΓΙΑΝΝΗΣ Γ. ΣΠΥΡΙΔΩΝ
 ΔΙΠΛΩΜΑΤΟΥΧΟΣ ΠΟΛΙΤΙΚΟΣ ΜΗΧΑΝΙΚΟΣ
 ΑΡ. ΜΗΤΡΩΟΥ Τ.Ε.Ε.: 113181
 ΚΑΜΑΡΕΣ ΔΗΜΟΥ ΕΡΙΝΕΟΥ ΤΗΛ.: 26810 22200
 ΚΙΝ.: 6942 884020 - 6944 248248
 Α.Φ.Μ. 104654014 - Δ.Ο.Υ. ΑΓΙΟΥ

ΥΠΟΜΟΝΗ ΕΜΒΑΔΟΥ (ΑΒΓΔΔ) = E₁ = 140,70 m² E = 138,87 m²
ΤΙΤΛΟΣ ΚΥΡΙΟΤΗΤΑΣ: ΥΠΑΡΧΕΙ Η 2672/18/4/1985 Δ.Α.Π. ΔΙΑΔΙΚΗ ΤΟΥ
ΣΥΜΒΑ. ΚΑΙΤΟΡΙΑ ΧΡΙΣΤΩ ΖΟΥΡΝΑ
ΔΙΑΔΕΣΗ ΝΟΜΟΥ 651/77. Το οικοπέδο εφίσταται εντός του Έγκριση
οικισμ Πλανητέρω Καλαβρυτών Έγκριση με βάση Αποφ. Νομ. Δ.Καίας
Χ.Ε.= 209/19/87 φέκ 887Δ/16/9/87. και είναι Δοσο
και οικοδομησιμο κατά Παρεκκλιση.
ΑΡΤΙΟΤΗΤΑ ΟΙΚΟΔΟΜΗΣΙΜΟΤΗΤΑ E = 500μ²
ΕΠΙΤΡΕΠΟΜΕΝΑ ΣΤΟΙΧΕΙΑ ΔΟΜΗΣΗΣ φέκ 181Δ/3/5/85 και 133Δ/23/2/87
και 285/4/1/2011
 Ελαχ. Προς 10μ. Ελαχ. οαίν = 100μ
 για Εμβαδ = 500μ² για Εμβαδ < 500μ²
 Καλύψ = 60% υ. Δομική 240μ² για οικοπέδο > 500μ² > 500μ²
ΠΡΑΓΜΑΤΟΠΟΙΩΜΕΝΑ ΣΤΟΙΧΕΙΑ ΔΟΜΗΣΗΣ
Παραδοσιακός ΔΒ μήκους 850μ και περιφράξη ΔΓ με ηλιοστάσι
και περιφράξη

