


Α/Α	ΑΡ. ΣΗΜΕΙΟΥ	X	Y	ΜΗΚΟΣ ΠΛΕΥΡΑΙΣ
A	15	350388.85	4289468.93	7.89
B	14	350395.90	4289472.47	21.49
Γ	13	350416.21	4289479.49	15.21
Δ	11	350416.71	4289494.69	16.36
E	10	350404.00	4289505.00	11.10
Z	19	350397.54	4289514.03	27.48
H	35	350371.37	4289505.64	16.18
A	17	350362.70	4289491.98	19.54
B	16	350379.13	4289481.41	15.82
Γ	15	350388.85	4289468.93	15.82

ΕΜΒΑΔΟΝ = 1467.36 μ²

ΣΥΝΤΕΤΑΓΜΕΝΕΣ ΣΗΜΕΙΩΝ (ΕΓΣΑ 87)		
Α/Α	X	Y
A	350378.95	4289508.07
B	350373.72	4289495.73
Γ	350383.17	4289487.12
Δ	350390.09	4289482.62
E	350402.40	4289490.60
Z	350411.81	4289498.66

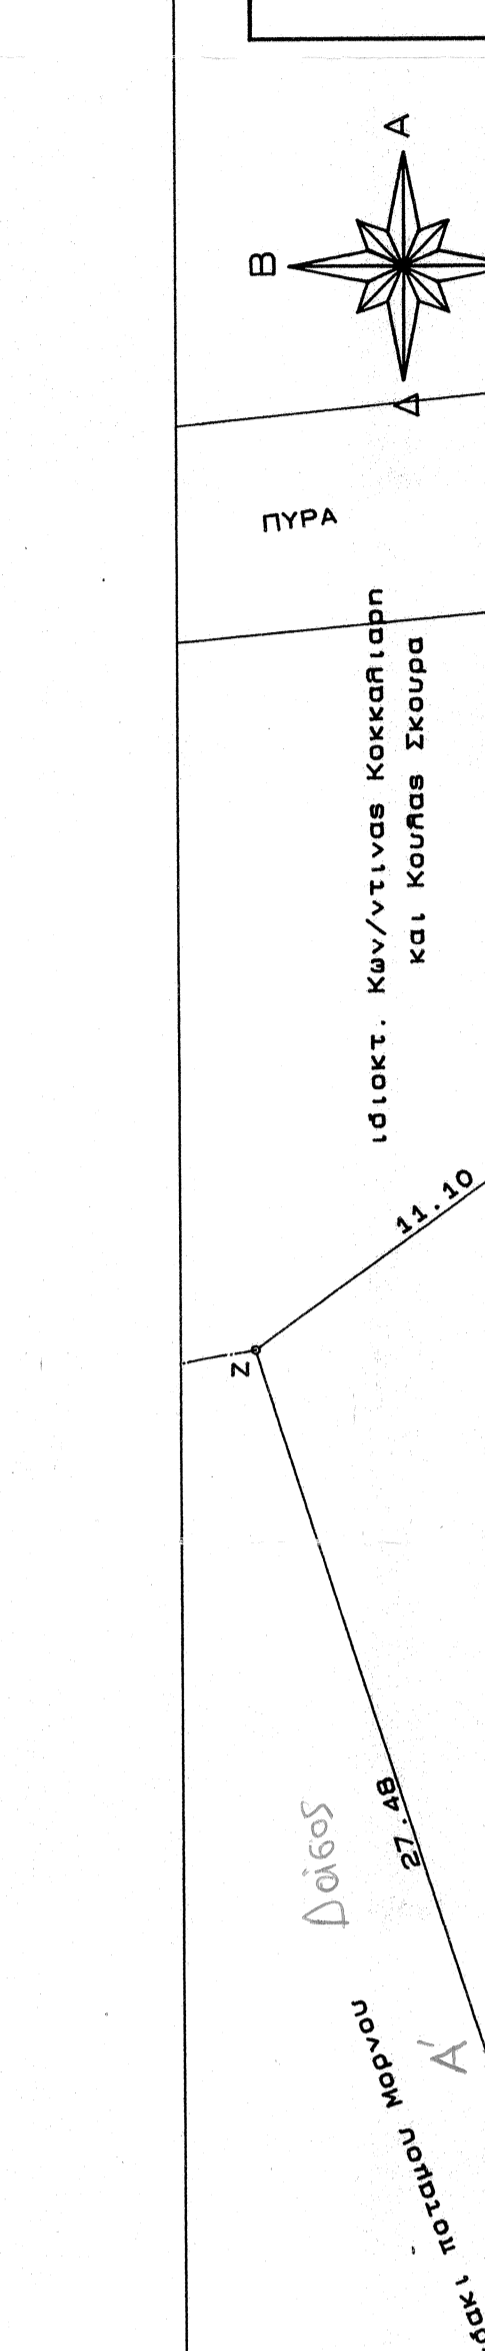

ΤΟΠΟΓΡΑΦΙΚΟ ΔΙΑΓΡΑΜΜΑ ΑΓΡΟΤΕΜΑΧΙΟΥ
ΙΔΙΟΚΤ. ΕΥΘΥΜΙΑΣ Κ. ΜΠΑΚΟΓΙΑΝΝΗ
στη θέση "ΠΑΛΙΩΔΙΟΦΙΡΟ"
ΚΤΗΜΑΤΙΚΗΣ ΠΕΡΙΦΕΡΕΙΑΣ Δ.Δ. ΠΥΡΑΣ
ΔΗΜΟΥ ΚΑΛΛΙΣΤΡΟΝ ΝΟΜΟΥ ΦΩΚΙΔΑΣ
ΚΑΙΜΑΣ 1:200

ΔΗΛΩΣΗ Ν. 651/77
 Ο υπογεγραμμένος Μηχανικός δήλωσε ότι το υπό στοιχεία (ΑΒΓ...ΒΙΑ) αγροτεμάχιο, εμβαδού Ε = 1467.36 μ², ευρίσκεται εκτός σχεδίου, στη θέση Παλιωδιόφιρο κτηματικής περιφέρειας Πύρας. Το υπό προερχεται από καταγραφή μεγαλύτερης έκτασης και είναι ορθογώνιο και οικοδόμησιμο κατά παρεκκλίση.

ο δόμων
ΣΤΑΥΡΟΣ Χ. ΜΠΑΛΟΥΚΑΣ
 ΠΟΛΙΤΙΚΟΣ ΜΗΧΑΝΙΚΟΣ Ε.Μ.Π.
 ΜΕΛΟΣ Τ.Ε.Ε. Τ.Α.Μ. 70215
 ΑΙΔΑΝΙΟΥ 5 - ΛΑΜΙΑ 35100
 ΤΗΛ. 22310 33432 - 36887
 ΑΦΜ 047100862 ΔΟΥ ΛΑΜΙΑΣ

ΥΠΟΜΝΗΜΑ
 Εμβαδόν αγροτεμαχίου με στοιχεία (ΑΒΓΔΕΖΗΘΙΑ) = 1467.36 μ².

Σημείωση:
 Τα όρια του αγροτεμαχίου εδειχθησαν επί τοπου από την ιδιοκτήτρια.

Λαμία Σεπτέμβριος 2005
 ο μηχανικός
ΣΤΑΥΡΟΣ Χ. ΜΠΑΛΟΥΚΑΣ
 ΠΟΛΙΤΙΚΟΣ ΜΗΧΑΝΙΚΟΣ Ε.Μ.Π.
 ΑΙΔΑΝΙΟΥ 5 - ΛΑΜΙΑ 35100
 ΤΗΛ. 22310 33432 - 36887
 ΑΦΜ 047100862 ΔΟΥ ΛΑΜΙΑΣ

ΠΥΡΑ
 επαρχιακός δρόμος
 ΠΑΥΛΙΑΝΗ
 ιδιοκτ. Κων/ντίνος Κοκκαλιάρη και Κούρας Σκούρα
 ιδιοκτ. Τόπου Μορφολογικού
 ιδιοκτ. Θεόδωρου Ροθιζών
 Δάκος
 Δάκος
 Δάκος
 Τμήμα Α
 Τμήμα Β

Δάκος
 ιδιοκτ. Σταύρου Μπακογιάννη
ΘΕΩΡΗΘΗΚΕ
 και συνεπώς το **Δ369192510** έγγραφο με
 με την ημερομηνία που δεν εξετασθήκε
 χαρακτηριστικό και το ιδιοκτησιακό καθεστώς των
 γηρών εκτάσεων
 Αριθμός: **95-05-9016**
 Η Διοικητική Αρχή του Ο.Π.
 ΔΗΜΟΤΙΚΗ ΑΡΧΗ ΠΥΡΑΣ
 ΕΛΛΗΝΙΚΗ ΔΗΜΟΚΡΑΤΙΑ
 ΥΠΟΥΡΓΕΙΟ ΠΕΡΙΧΕΙΡΣΗΣ ΕΛΛΑΔΑΣ
 ΚΟΛΛΙΤΣ Γ. ΤΡΑΠΕΖΙ
 Δασαρχίας