


ΔΗΜΟΣ ΠΕΛΛΑΣ ΑΓΡΟΚΤΗΜΑ ΚΡΩΜΝΗΣ (ΠΕΡΙΟΧΗ ΠΙΤΟΡΤΟ)
 ΤΟΠΟΓΡΑΦΙΚΟ ΔΙΑΓΡΑΜΜΑ
 ΙΔΙΟΚΤΗΣΙΑΣ ΚΑΜΤΣΙΚΗ ΝΙΚΟΛΑΟΥ
 ΚΛΙΜΑΚΑ 1:500

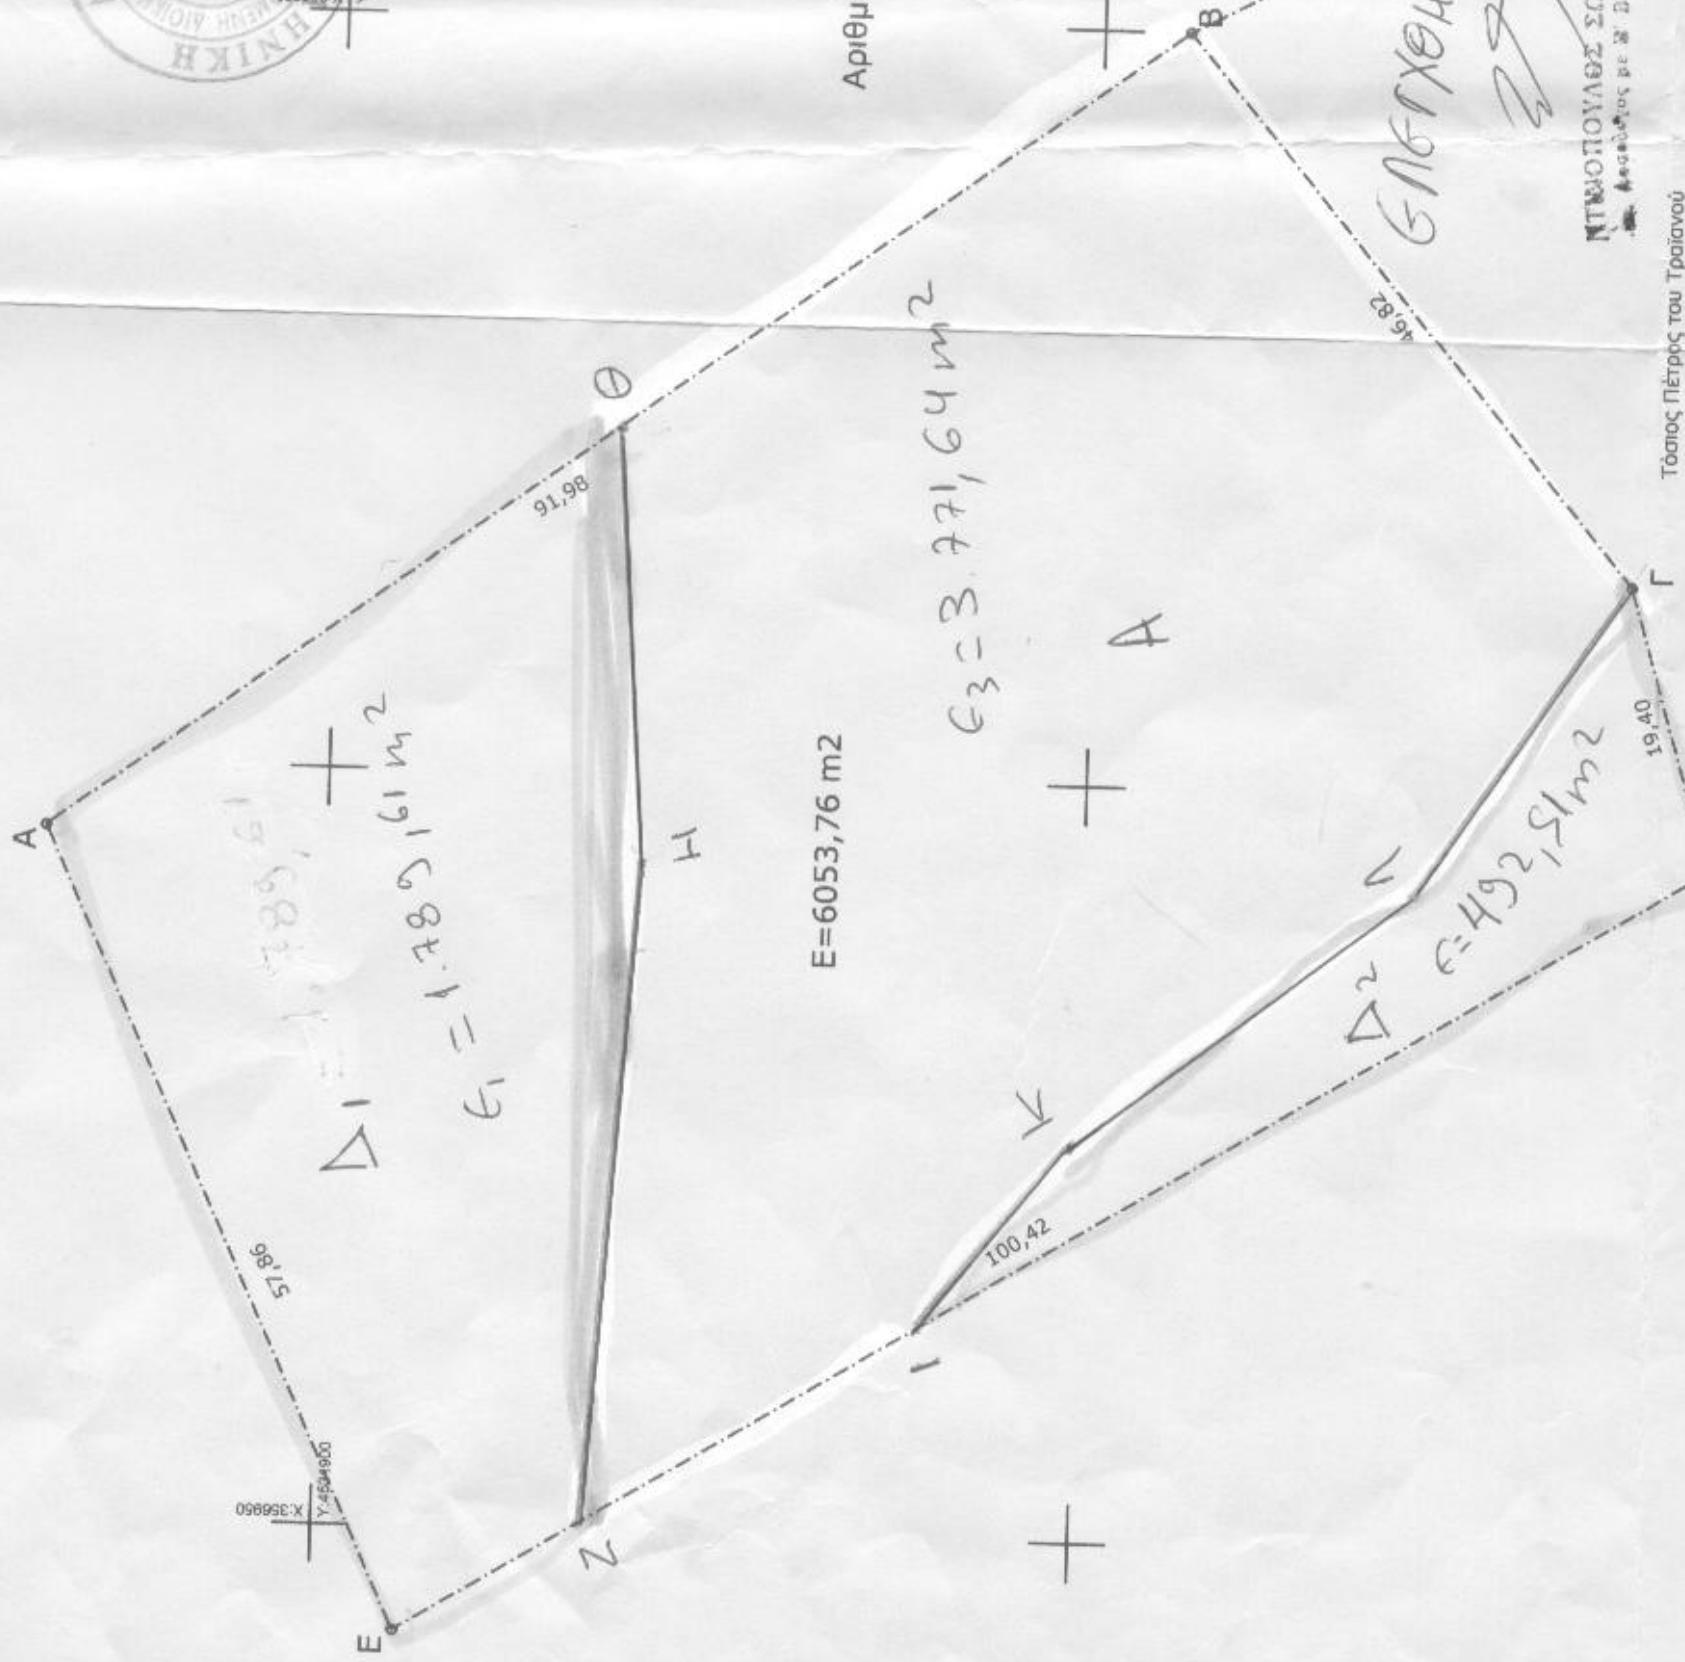

Συντεταγμένες

Α	X=356950.453	Y=4531881.933
Β	X=356992.907	Y=4531870.897
Γ	X=357021.880	Y=4531881.897
Δ	X=356964.000	Y=4531860.000
Ε	X=356975.671	Y=4531849.929
Α	X=356992.871	Y=4531828.005

ΠΙΝΑΚΑΣ ΚΟΡΥΦΩΝ

A/A	X	Y
A	356995.696	4531918.583
B	357049.982	4531844.337
Γ	357014.056	4531814.313
Δ	356995.467	4531808.751
Ε	356943.112	4531894.446

Αριθμός Κτηματογράφησης Έτους 1997: 13044059804

ΘΕΩΡΗΘΗΚΕ
 ΔΗΜΟΤΙΚΗ ΜΑΚΕΔΟΝΙΑΣ - ΘΡΑΚΗΣ
 ΕΛΛΗΝΙΚΗ ΔΗΜΟΚΡΑΤΙΑ
 ΣΟΦΙΑ ΒΑΒΟΥΡΗ
 ΔΑΣΙΟΛΟΓΟΣ

Θεσσαλονίκη, Μάιος 2015

ΙΩΑΝΝΗΣ Β. ΠΙΛΙΣΣΗΣ
 ΔΙΠΛ. ΑΓΡΟΝΟΜΟΣ ΚΑΤΑΡΤΙΣΤΗΣ
 ΑΡΙΣΤΟΤΕΛΕΙΟ ΠΑΝΕΠΙΣΤΗΜΙΟ ΘΕΣΣΑΛΟΝΙΚΗΣ
 ΜΕΛΟΣ ΤΗΣ ΕΠΙΤΡΟΠΗΣ ΜΗΤΡΩΟΥ 39563
 Α. ΣΟΦΟΥ 20 - Τ.Κ. 55001 ΘΕΡΜΗ - Τ.Θ. 60830
 ΤΗΛ: 2310 330206-7 FAX: 2310 330208

ΝΤΣΟΠΟΥΛΟΣ ΣΩΤΗΡΗΣ
 Αρχιτέκτονας π.ε. 22. 21464
 Τάσιος Πέτρος του Τράιανου