



Συντεταγμένες κορυφών Ιδιοκτησίας κατά ΕΓΣΑ 87		
α/α	X	Y
1	688050.9342	3896427.0770
2	688035.9100	3896429.4500
3	688008.1300	3896419.5200
4	687949.2600	3896559.0900
5	687962.4900	3896566.3700
6	687940.0120	3896635.8200
7	687915.5200	3896763.4800
8	687895.0200	3896809.7900
9	687917.5100	3896818.3800
10	687926.5310	3896818.3800
11	687992.3921	3896580.3188
12	688014.0547	3896515.6005

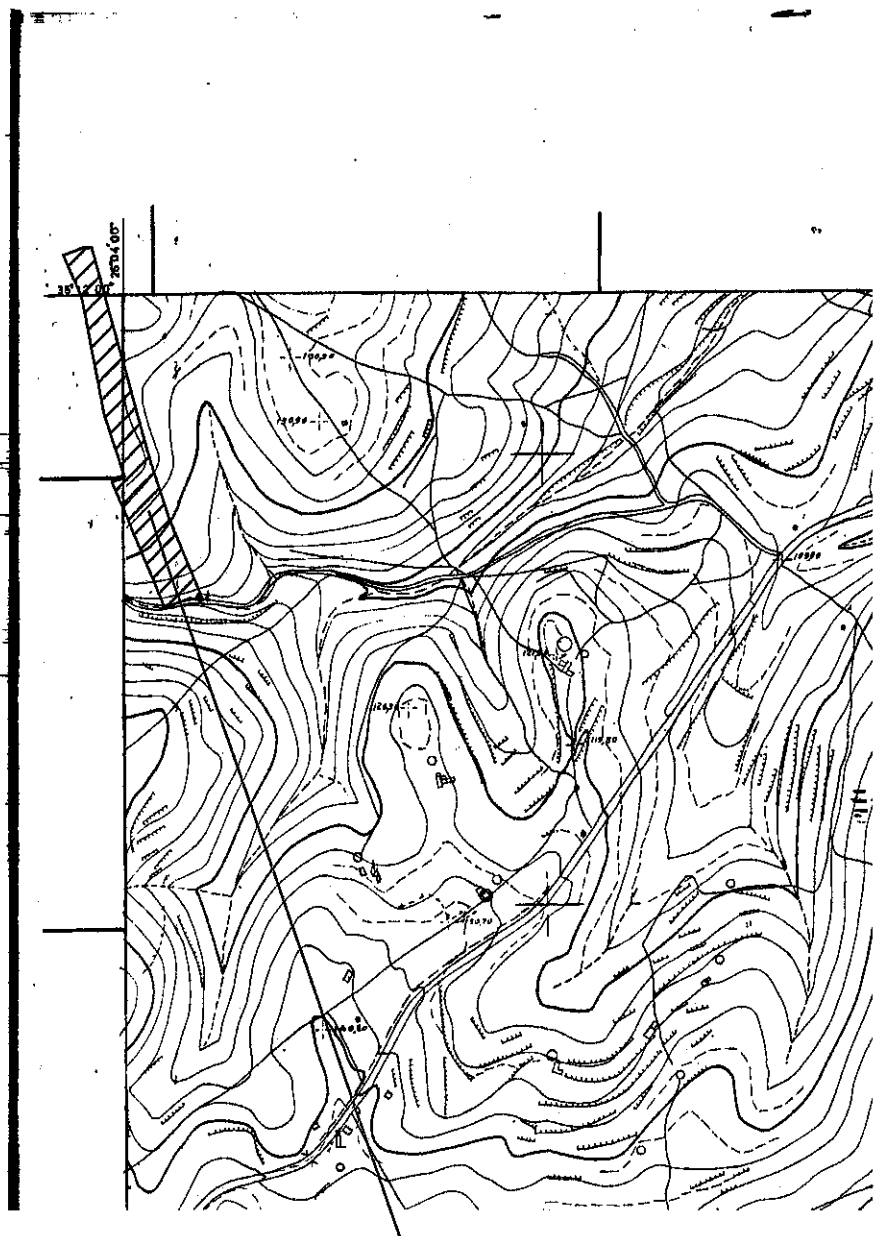

Θέση Ιδιοκτησίας  
Απόσταση Ευρύτερης Περιοχής (Φύλλο Χάρτη ΓΥΣ 9638-2)  
κλίμακα 1:5000

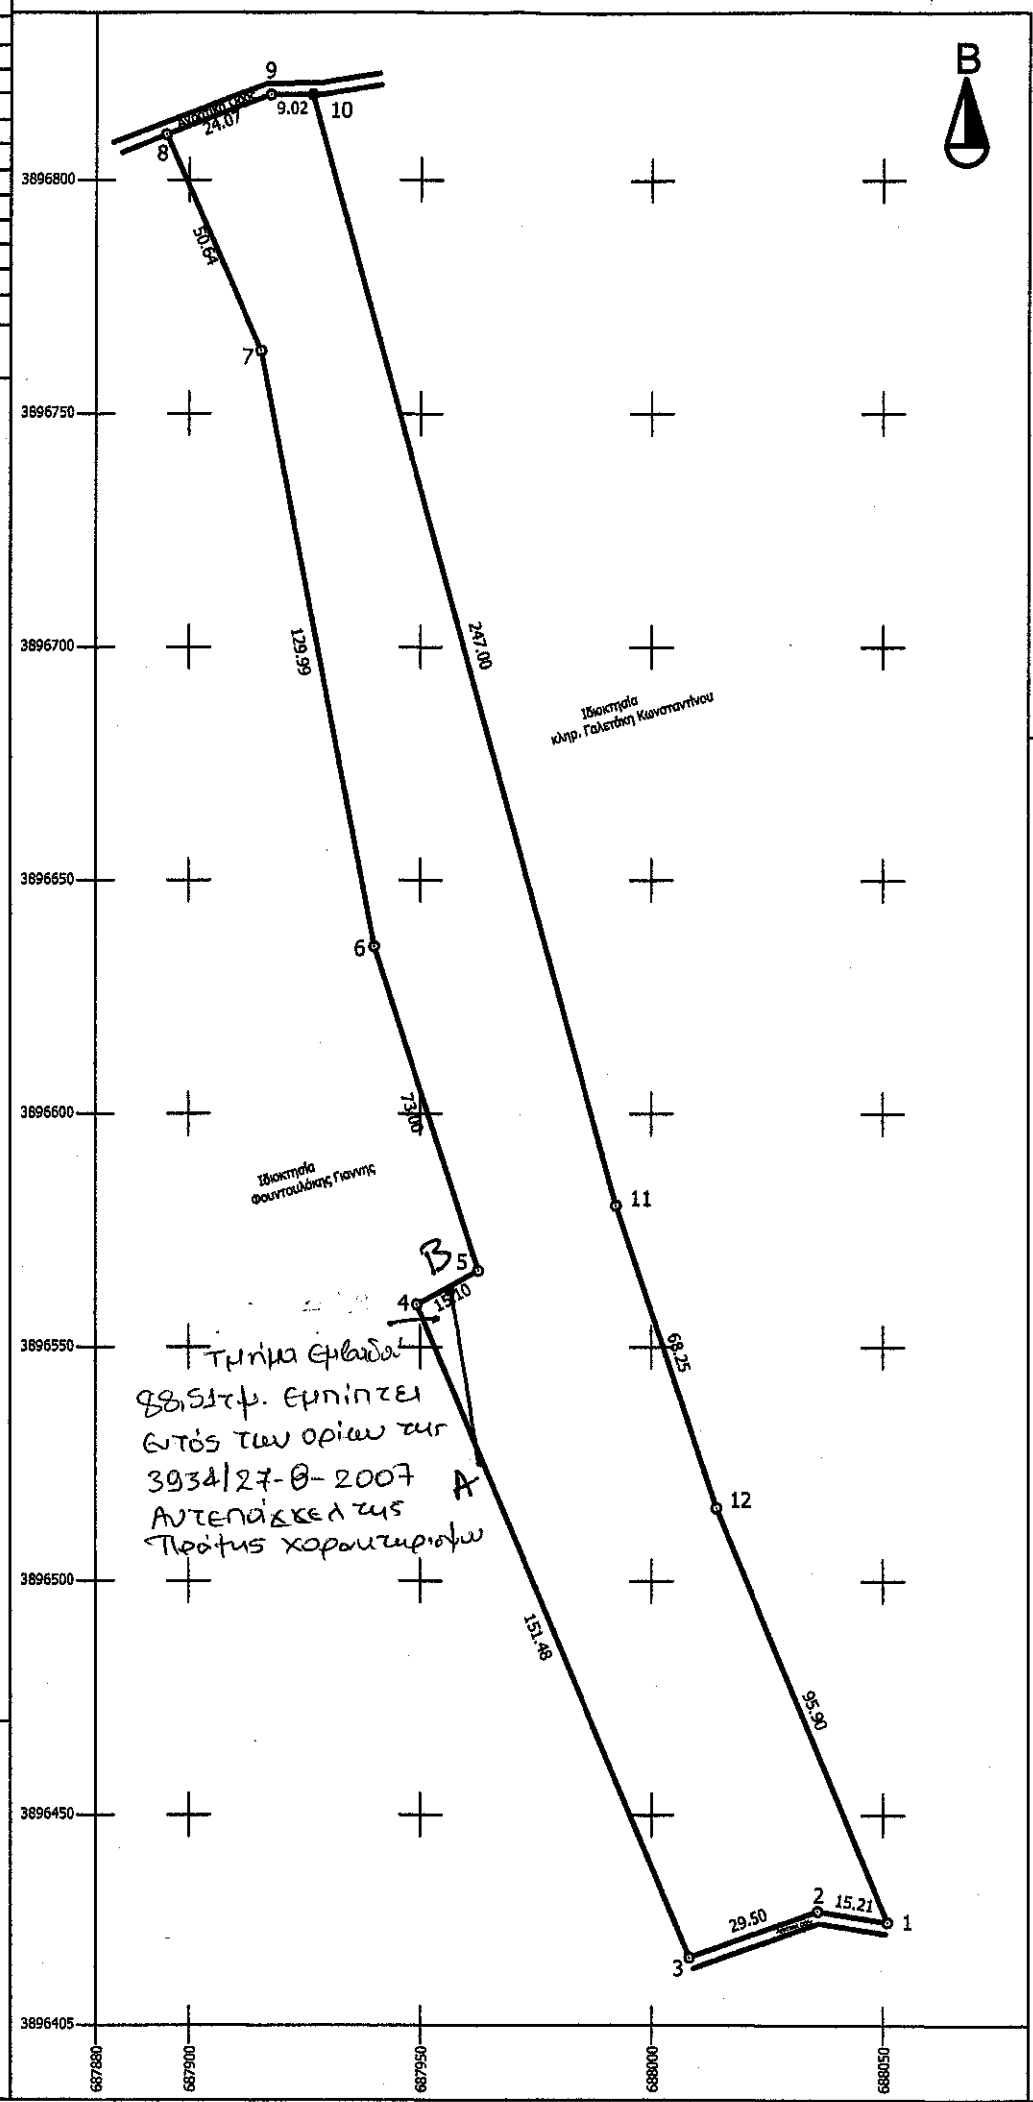

**ΔΗΛΩΣΗ ΜΗΧΑΝΙΚΟΥ (N. 651/77)**  
 Δηλώνω σύμφωνα με το νόμο για την Ιδιοκτησία με στοιχεία "1,2,...,12,1" και εμβαδόν 14644.04 τμ που βρίσκεται στη θέση "Αγ.Γεωργιος" της Δημοτικής Ενότητας Σκοπής του Δήμου Σητείας ότι:  
 α) είναι άρτιο και οικοδομήσιμο σύμφωνα με τις πολεοδομικές διατάξεις που ισχύουν σήμερα.  
 β) βρίσκεται εκτός σχεδίου, εκτός ορίων οικισμού Σκοπής  
 γ) δεν εμπίπτει στις διατάξεις του Ν. 1337/83 περί εισφορών σε γη και χρήμα,  
 δ) εντός αυτού δε διέρχονται εναέριες γραμμές μεταφοράς υψηλής τάσης της ΔΕΗ  
 ε) εντός αυτού δε διέρχεται ρέμα.  
 -ο μηχανικός-

**ΔΗΛΩΣΗ ΙΔΙΟΚΤΗΤΗ (N. 4030/2011)**  
 Η κάτωθι υπογεγραμμένη Θεοδώρα Γαλεσάκη -Τσικαλάκη δηλώνω ότι:  
 - τα όρια του γεωπεμαχίου με στοιχεία "1,2,...,12,1" και εμβαδόν 14644,04 τμ που βρίσκεται στη θέση "Αγ.Γεωργιος" της Δημοτικής Ενότητας Σκοπής του Δήμου Σητείας υπεδείχθησαν από εμένα και:  
 - ευθυνομαι για την ακρίβεια των δηλουμένων ορίων.  
 -η Δηλούσα-

**ΤΕΧΝΙΚΟ ΓΡΑΦΕΙΟ**  
**ΣΑΡΟΥΛΑΚΗΣ ΜΙΧΑΛΗΣ**  
 ΠΟΛΙΤΙΚΟΣ ΜΗΧΑΝΙΚΟΣ Τ.Ε.  
 Αδίκτυο στο αριθμό 1431/13-5-16 Αγίας Νικολάου  
 Ι.Κοποδιστρία & εν. Ζαχαρία Σητεία Αγίος Νικόλαος 18-05-2016  
 τηλ.-fax 2843022008  
 Γ.Ε.Λ.Π.Η.Σ.Η.Κ.Ε.  
 Θ.Δ.Α.Ν.Τ.Η.Σ.Δ.Α.Σ.Ω.Μ.Λ.Α.Σ.Ι.Θ.Ι.ΟΥ.  
 ΜΑΝΩΛΗΣ ΣΥΛΛΙΓΑΡΑΟΣ  
 Δ.Σ.Ε.Θ.Λ.Ο.Γ.ΟΣ

ΣΤΟΙΧΕΙΑ ΕΡΓΟΔΟΤΗ: Θεοδώρα Γαλεσάκη - Τσικαλάκη

ΘΕΣΗ : περιοχή " Αγ.Γεώργιος" τ.κ. Σκοπής Δήμου Σητείας (εκτός οικισμού)

ΘΕΜΑ ΣΧΕΔΙΟΥ: **ΤΟΠΟΓΡΑΦΙΚΟ ΔΙΑΓΡΑΜΜΑ**  
 ΑΡΙΘΜΟΣ ΣΧΕΔΙΟΥ:

ΚΛΙΜΑΚΑ: 1:1000  
 ΧΡΟΝΟΣ ΜΕΛΕΤΗΣ: Μάρτιος 2014

ΜΕΛΕΤΗΤΗΣ: **ΣΑΡΟΥΛΑΚΗΣ ΜΙΧΑΛΗΣ Πολιτ.Μηχανικός Τ.Ε.**

ΣΦΡΑΓΙΔΑ  
 ΘΕΩΡΗΣΗ ΥΠΗΡΕΣΙΑΣ