

ΠΙΝΑΚΑΣ ΣΥΝΤΕΤΑΓΜΕΝΩΝ ΚΟΡΥΦΩΝ ΙΔΙΟΚΤΗΣΙΑΣ

ΕΓΣΑ 87	HATT 40.57 -0.51	HATT 40.45 -0.45
A X=+408286.673 Y=+453770.876	X=+3697.500 Y=+3620.000	X=+4777.259 Y=+25803.444
B X=+408344.456 Y=+453715.133	X=+3695.994 Y=+3619.007	X=+4779.450 Y=+25793.388
Γ X=+408355.420 Y=+453725.529	X=+3716.418 Y=+3665.693	X=+4598.266 Y=+25874.050
Δ X=+408308.937 Y=+4537251.266	X=+3658.322 Y=+3680.684	X=+4756.345 Y=+25882.410

ΕΡΓΟ ΚΤΗΝΟΤΡΟΦΙΚΗ ΜΟΝΑΔΑ
 ΘΕΣΗ 3797β ΑΓΡΟΤΕΜΑΧΙΟ - ΚΙΛΚΙΣ
 ΕΡΓΟΔΟΤΗΣ ΙΟΡΔΑΝΙΔΟΥ ΓΕΩΛΙΑΡΑ ΠΟΥΛΗΣ ΠΑΥΛΟΣ ΠΟΥΛΗΣ ΙΩΑΝΝΗΣ



ΤΟΡΟΣΟΜ
 Γ. ΜΟΥΣΙΑΔΗΣ ΚΑΙ ΣΥΝΕΡΓΑΤΕΣ
 Β. ΡΩΤΑ 10 - 61100 ΚΙΛΚΙΣ
 ΤΗΛ. 23410-27375 FAX 23410-29188
 email: topogen@kil.forthnet.gr

ΘΕΜΑ ΣΧΕΔΙΟΥ ΤΟΠΟΓΡΑΦΙΚΟ ΔΙΑΓΡΑΜΜΑ
 ΑΡ. ΣΧΕΔΙΟΥ Τ 1
 ΚΛΙΜΑΚΑ: 1:500

ΧΡΟΝΟΣ ΜΕΛΕΤΗΣ | ΙΑΝΟΥΑΡΙΟΣ 2015

ΘΕΩΡΗΣΗ ΥΠΗΡΕΣΙΑΣ ΥΠΟΓΡΑΦΗ - ΣΦΡΑΓΙΔΑ

ΜΟΥΣΙΑΔΗΣ ΠΑΥΛΟΣ ΓΕΩΡΓΙΟΣ
 ΤΟΠΟΓΡΑΦΟΣ ΓΕΩΓΡΑΦΙΚΟΣ
 ΜΕΛΟΣ ΓΕΕ ΑΓ. (ΑΠΡΟΪΟΥ 53/887
 Β. ΡΩΤΑ 10 27341027375
 ΑΦΜ: 044614680 ΔΟΥ: ΚΙΛΚΙΣ

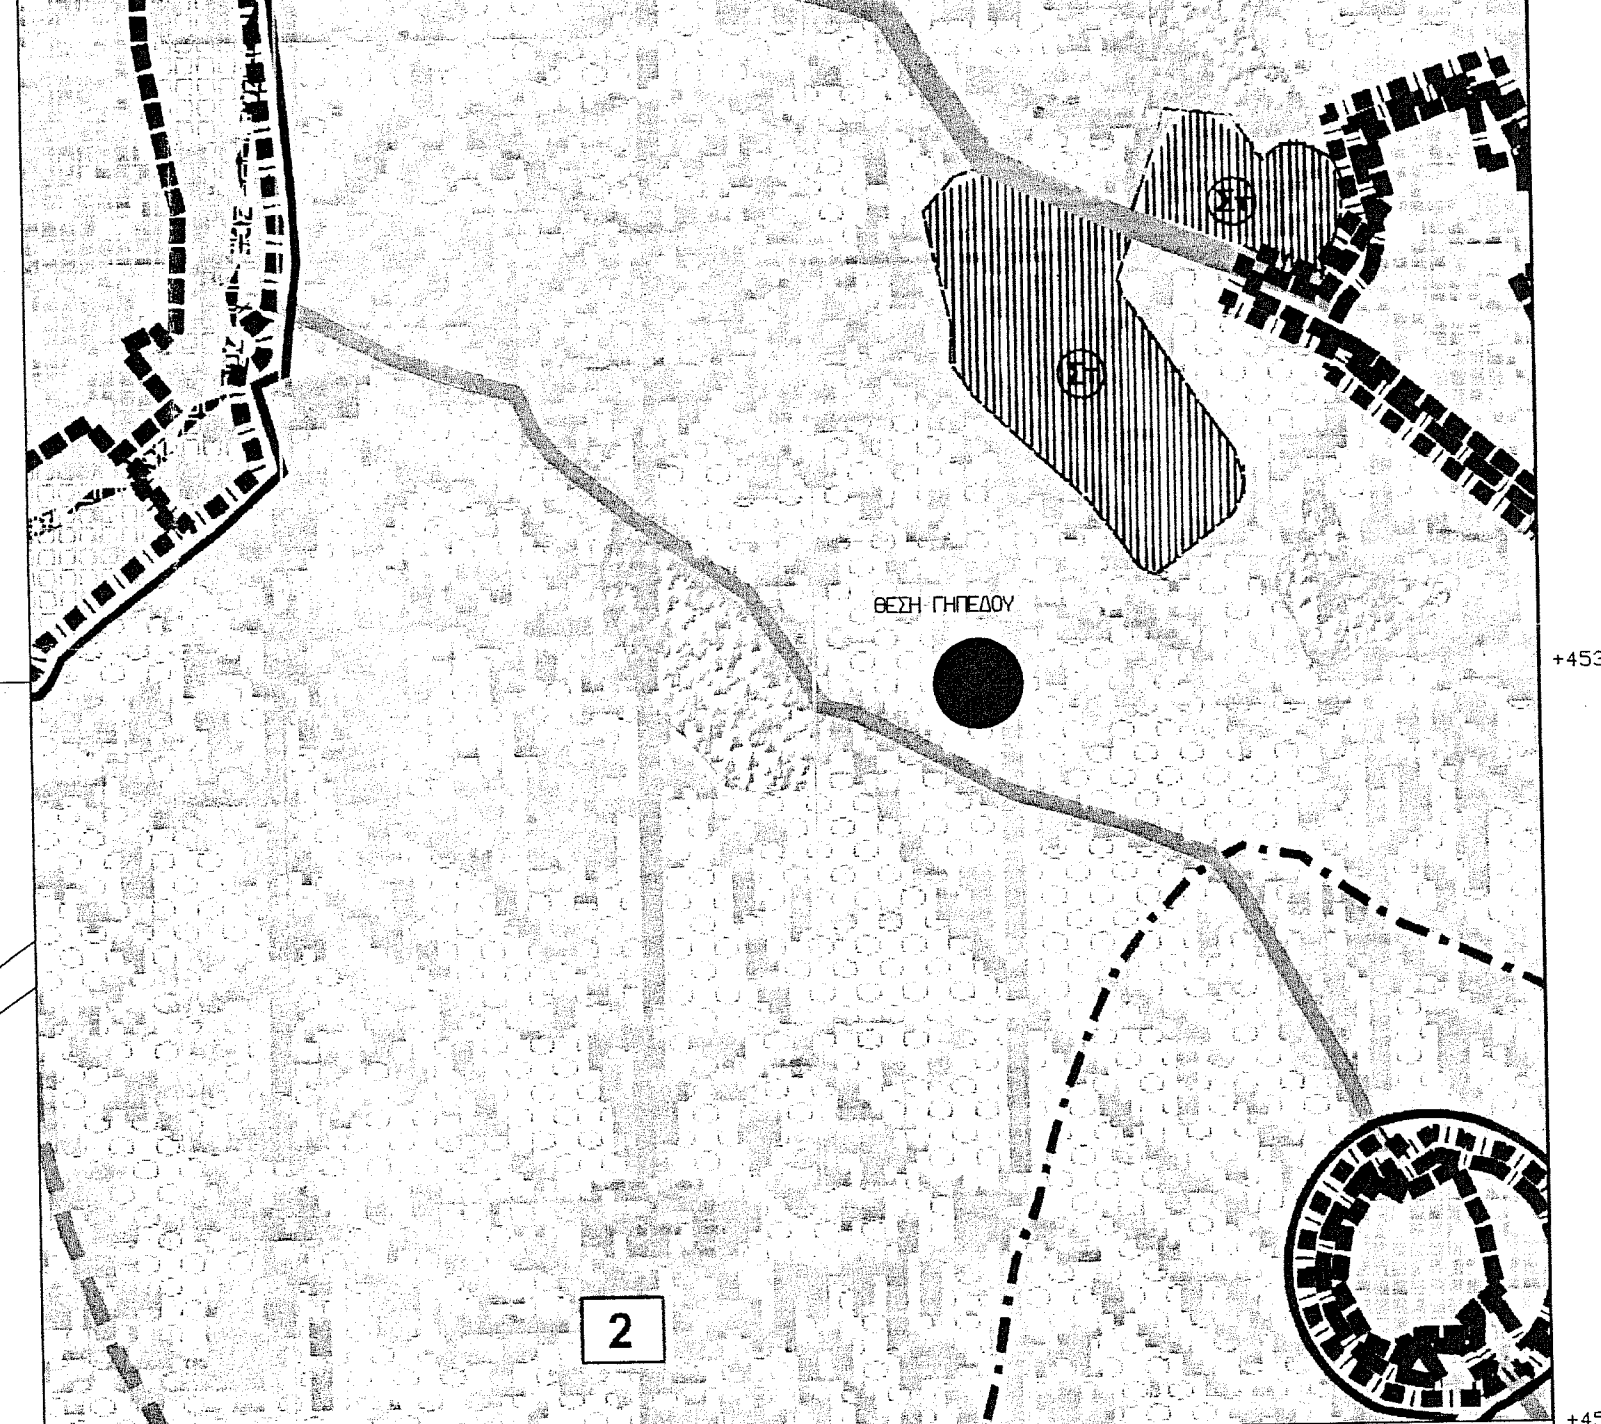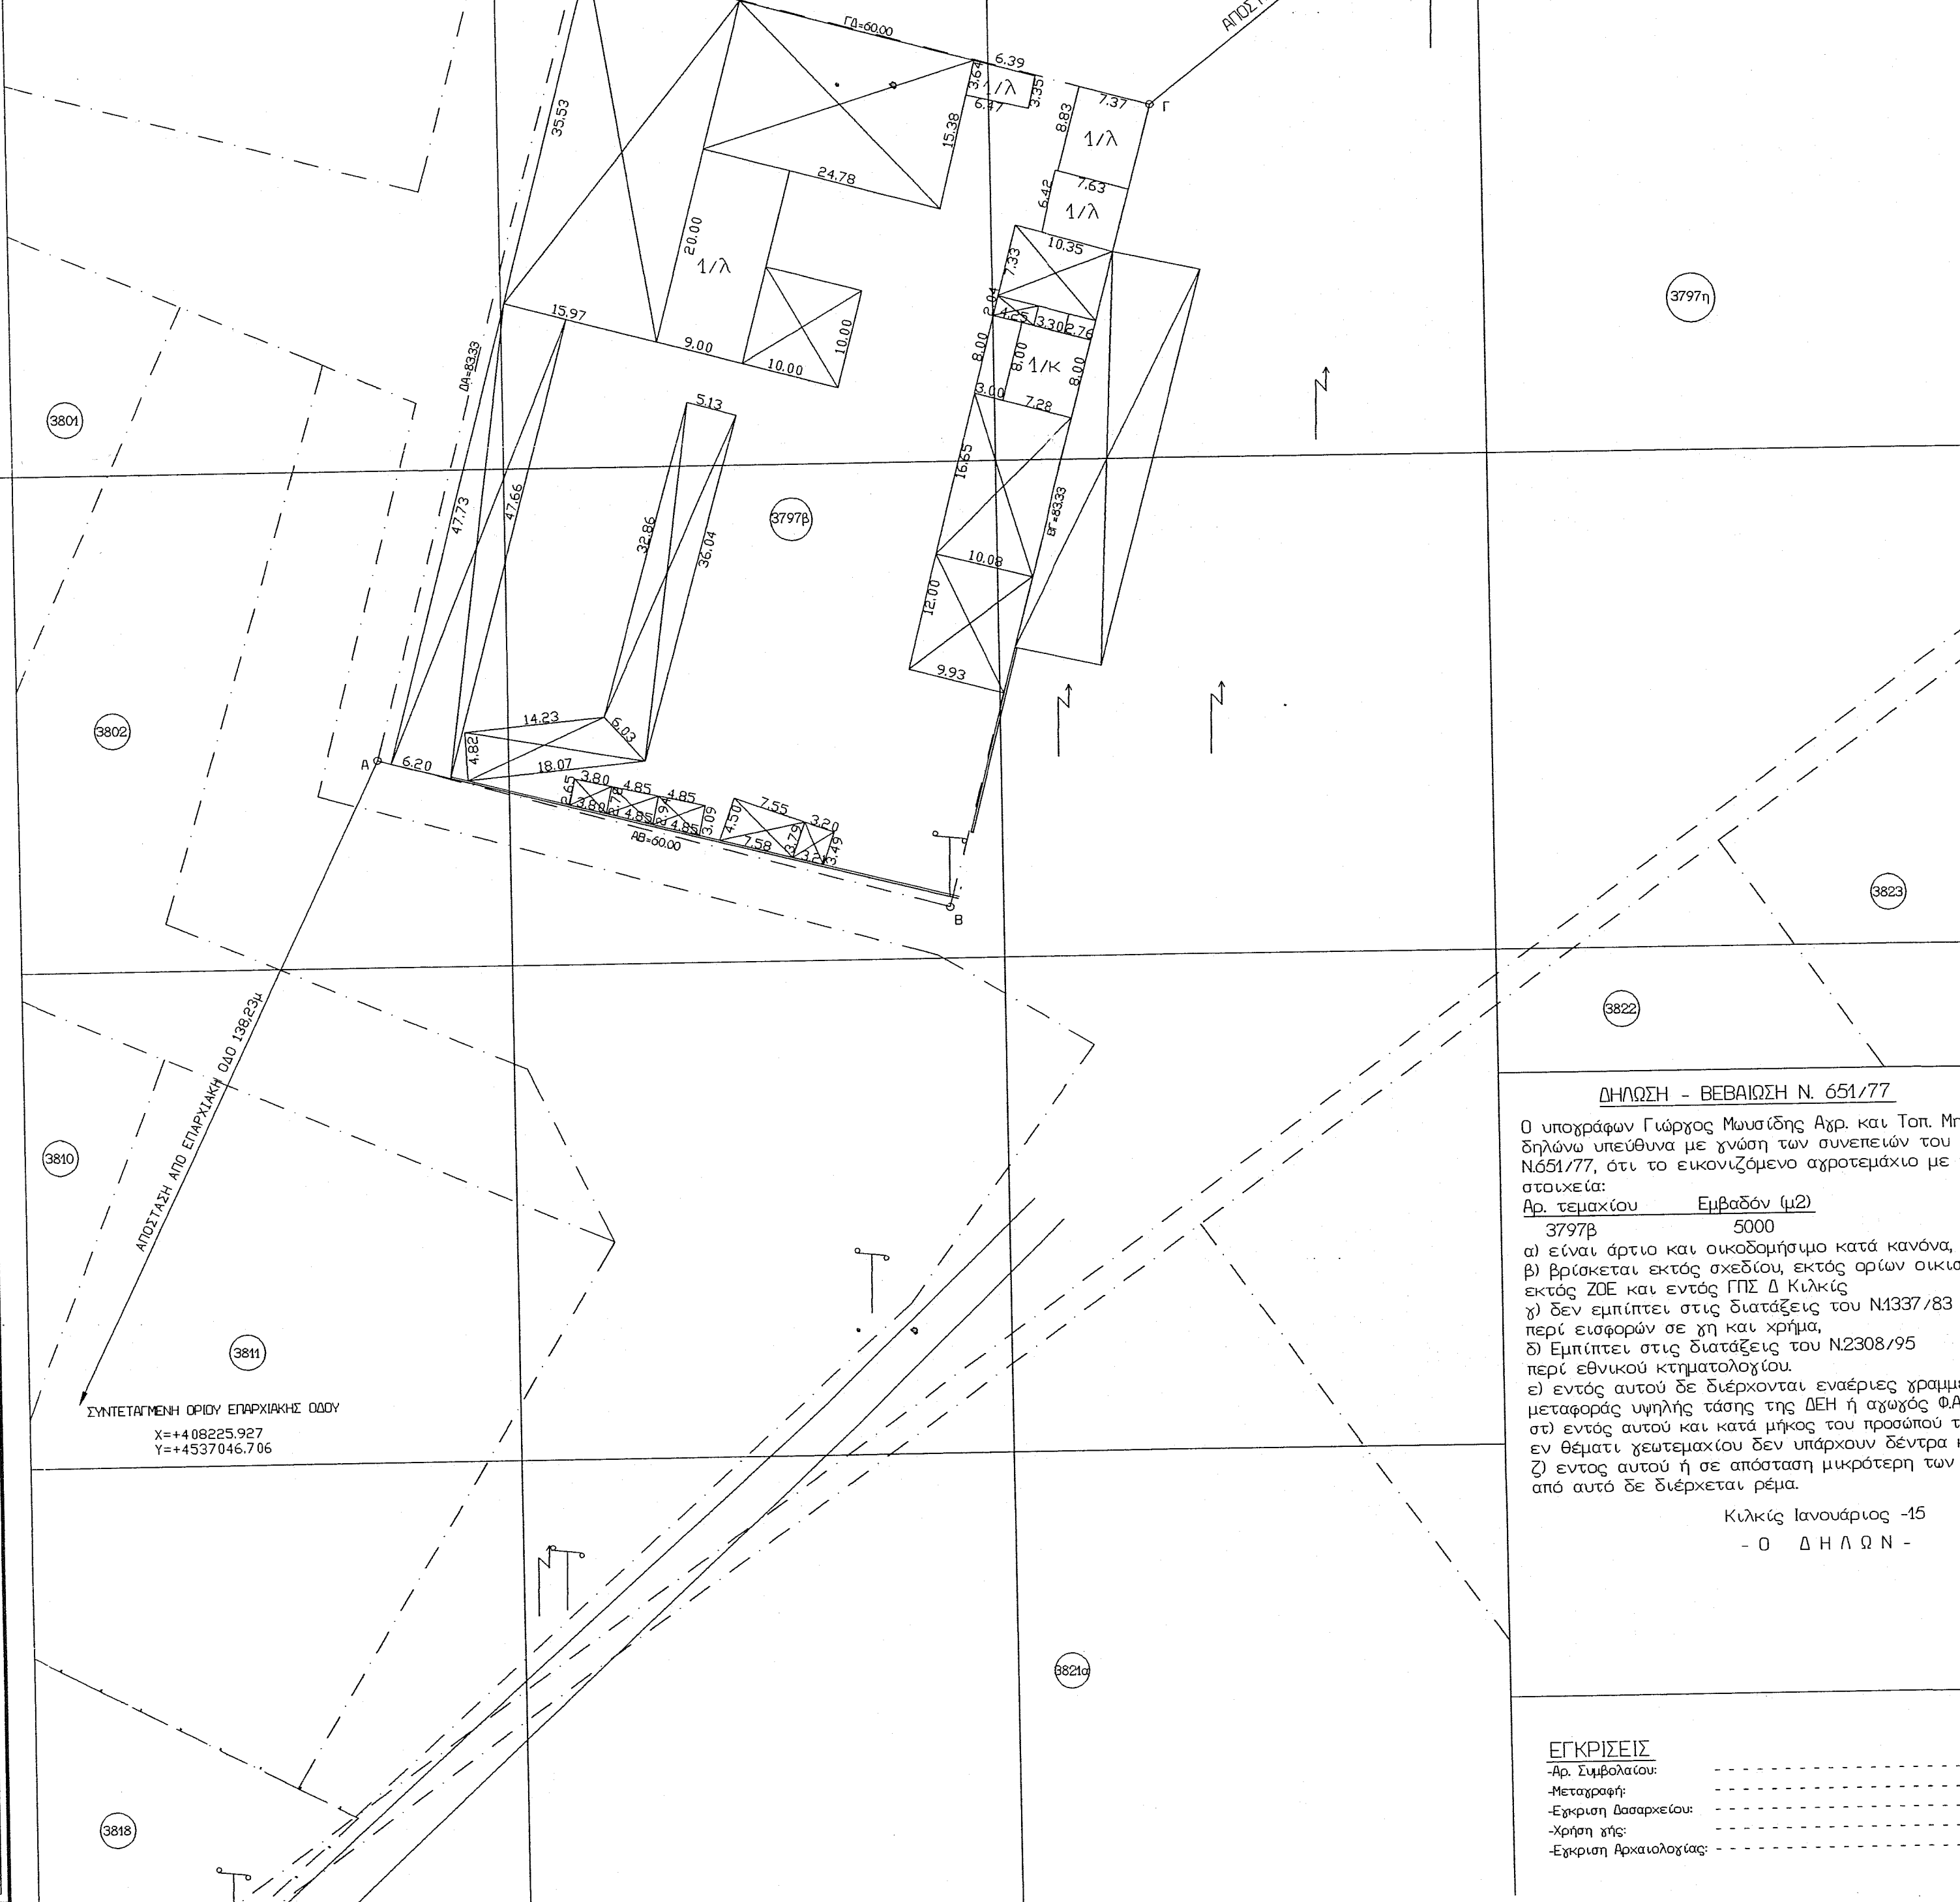

ΔΙΑΤΑΓΜΑΤΑ ΟΡΩΝ ΔΟΜΗΣΗΣ
 ΠΔ ΤΗΣ 24/31-5-1985 (ΘΕΚ 270 Δ/31-05-1985)
 Ν3212 (ΘΕΚ308Α/31-12-2003)

ΔΙΑΤΑΓΜΑΤΑ ΡΥΘΜΙΣΜΟΥ
 ΟΡΩΝ ΔΟΜΗΣΗΣ (Εκτός Ορών Οικισμού)
 Αρ. τεμαχίου Εμβαδόν (μ2) 5000

3797β
 α) είναι άρτιο και οικοδομήσιμο κατά κανόνα,
 β) βρίσκεται εκτός σχεδίου εκτός ορίων οικισμού
 εκτός ΖΩΕ και εντός ΓΠΣ Δ Κιλκίς
 γ) δεν εμπίπτει στις διατάξεις του Ν1337/83
 περί εισφορών σε γη και κρήνη,
 δ) εμπίπτει στις διατάξεις του Ν2308/95
 περί εθνικού κτηματολογίου,
 ε) εντός αυτού δε διακρίνονται ενισχυτές γραμμές
 μεταφοράς υψηλής τάσης της ΔΕΗ ή αγωγός ΦΑ
 στ) εντός αυτού και κατά μήκος του προσόπου του
 εν θεματι χεστεμαχιου δεν υπάρχουν δέντρα και
 ζ) εντός αυτού ή σε απόσταση μικρότερη των 20μ
 από αυτό δε διέρχεται ρέμα.

Κιλκίς Ιανουάριος -15
 - Ο Δ Η Λ Ω Ν -

ΕΓΚΡΙΣΕΙΣ
 -Αρ. Συμβολαίου
 -Μεταφορά
 -Εγκριση Διαμαρτυριών
 -Χρήση γης
 -Εγκριση Αρχαιολογίας

ΤΟΠΟΓΡΑΦΙΚΟ ΔΙΑΓΡΑΜΜΑ
 του υπ' αρ. 3797β αγροτεμαχίου, εμβαδού= 5000 μ2
 στο αγράκτιο Κιλκίς της Δημοτικής Ενότητας
 Κιλκίς του Δήμου Κιλκίς της Π.Ε. Κιλκίς

ΠΑΡΑΤΗΡΗΣΕΙΣ
 1) Το έδαφος στα στοιχεία στα οποία υπάρχει αντιστάθμιση Ε.Γ.Σ.Α. 87
 (Πληρωμές ανωτέρω ΟΡΣ 60 (α = 6 378187 π. υ' = 286.2572220))
 (Υψόμετρο Έδαφος) (Υψόμετρο) (Υψόμετρο)
 (Υψόμετρο) (Υψόμετρο) (Υψόμετρο)
 2. α) Ο έδαφος να το έδαφος υπολείπεται συνολικά από τις αντιστάθμιση των
 αρχών.
 3. Η εμβαδόν από το ΕΓΣΑ 87 προσαυξησμένο με προσαυξησμένο με το ύψος
 του 15-20007 με 15 33 με 154 με 28-2007 με 322 με 314 GMT υψόμετρο
 στην με τα τετραγωνικά 39022, 38907 με 32027 με Κορυφή Τριγωνίου Δοκού.
 4. Για τις μετρήσεις χρησιμοποιήθηκε γεωδαιτικός σταθμός NIKON NPL 632 με serial
 number 020702 και GNSS δέκτης THALES Aishbach Promark 2 με serial number 6567,
 1993 και 6566 με καταγραφή συστήσεων L1 με σύστημα GPS.

ΥΠΟΜΟΝΗΜΑ ΣΥΜΒΟΛΙΣΜΟΥ
 ΟΡΙΟ ΙΔΙΟΚΤΗΣΙΑΣ
 ΚΤΙΡΙΑ
 ΠΕΡΙΦΕΡΕΙΑ
 ΡΕΥΜΑ
 ΔΙΚΤΥΟ ΟΡΩΝ
 ΝΟΜΕΡΑ ΑΓΡΟΤΕΜΑΧΙΟΥ
 ΕΤΑΣΕΙΣ
 ΘΕΣΗ ΠΛΗΜΕ ΦΟΤΟΓΡΑΦΙΑΣ
 ΜΕΛΕΤΗΤΙΚΟ ΚΤΙΡΙΑ