

ΤΟΠΟΓΡΑΦΙΚΟ ΔΙΑΓΡΑΜΜΑ

ΑΓΡΟΚΤΗΜΑΤΩΝ - ΙΔΙΟΚΤΗΣΙΑΣ

Α: Κληρονόμων Γεωρ. Ιωαν. Θανασούλη,

Β: -"- Παναγιώτας Συζ. Γ. Θανασούλη

Στη Τοποθεσία "Νάσινα"

Της Κοινότητας Μπελοκομύτης Καρδίτσας
 Εμβαδού: { Α: (ΑΒΓ...ΜΝΑ): 3.270,20 μ²
 Β: (ΑΒΓ...ΣΤΑ): 6.378,80 μ²

ΚΛΙΜΑΚΑ 1:500

Α Εμβ: 3.270,20 μ²

Β Εμβ: 6.378,80 μ²

ΥΠΕΥΘΥΝΗ ΔΗΛΩΣΗ Ν. 651/77

Δηλώνω υπεύθυνα ότι τα εγγραφήματα που φαινόνται στο τοπογραφικό διάγραμμα (Α) ή (Β) εμπερικλείονται στη τοποθεσία "Νάσινα" της κτηματικής περιφέρειας της κοινότητας Μπελοκομύτης Καρδίτσας. Είναι αωτάελη ή δέν απασθλουν τμήττα μέρη: τέρητς έκτασης, δέν περνά μέσα από αυττα κα. νένα ρέμα του δημασίου-ή μπορούν να οικοδομηθουν σύμφωνα με τισ ποσοδομικές διατάξεις που ισχύουν στη περιοχή.

Ο, δηλώνων

ΠΙΝΑΚ. ΣΥΝΤΕΙΛΜΕΝΩΝ


ΚΑΤΗΓΟΡΙΑ	ΑΝΟΣ ΜΕΤΡΑ	Χ	Ψ	ΑΝΟΣ ΜΕΤΡΑ	Χ	Ψ
ΣΤ1	64,05	13,00	80,00	6,43	70,00	121,50
ΣΤ2	90,41	130,35		13,10	65,90	116,55
ΣΤ3	35,324	70,64	59,63	6,17	59,80	104,95
Α	19,88	88,55	131,35	20,74	58,60	98,90
Β	8,12	70,00	124,20	36,38	57,30	78,20
Γ	8,14	63,60	129,20	22,98	79,40	49,30
Δ	14,64	55,50	130,00	25,03	99,00	37,30
Ε	15,00	41,00	128,00	21,38	120,20	24,00
Ζ	44,10	26,00	127,50	12,21	126,75	44,35
Η	43,05	-0,70	162,60	8,93	131,10	61,00
Θ	13,19	41,25	172,25	8,71	134,00	69,45
Ι	16,83	52,20	179,60	11,70	142,25	72,25
Κ	14,16	68,75	162,65	6,73	145,95	83,35
Λ	15,58	75,50	170,20	9,25	147,00	90,00
Μ	16,62	82,35	156,20	7,27	144,00	98,75
Ν	9,08	87,35	140,35	13,10	140,70	105,23
Α		88,55	131,35	18,98	132,45	115,40
				17,32	119,75	129,50
				34,90	102,85	133,30
					70,00	121,50

Παρατηρήσεις

1. Τα όρια των κτημάτων: εδείξαν οι κληρονόμοι των Γεωργίου ή Παναγιώτας Θανασούλη.
2. Οι αετρήσεις των ορίων είναι αυθαίρετες ή ο όρος προσεγγιστικός (μη γνηστή πυξίδα).
3. Το εμβαδό υπολογίστηκε με την αναλυτική μέθοδο δαίτη των συντεταγμένων.

ΜΠΕΛΟΚΟΜΥΤΗΣ ΜΑΪΟΣ 1998
 Ο ΜΗΧΑΝΙΚΟΣ

Καρδίτσα 25-10-99.
 Εμπέδισμα επί εγγραφίδιων -
 Σωτ. Στουρνάρας
 Δασολόγος

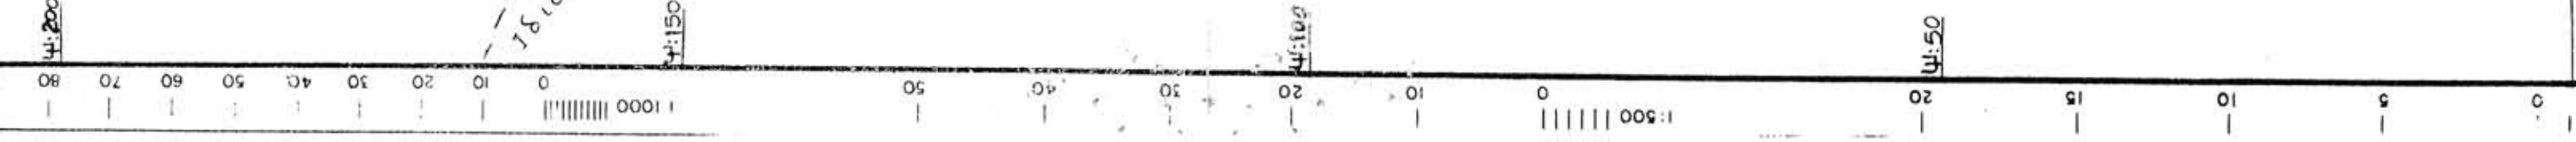

Κ:200

Κ:500

Κ:150

Κ:150