


ΥΠΟΜΝΗΜΑ ΕΞΑΡΤΗΜΕΝΟΥ ΤΟΠΟΓΡΑΦΙΚΟΥ ΔΙΑΓΡΑΜΜΑΤΟΣ


Οι συντεταγμένες που αναφέρονται στο ΤΟΠΟΓΡΑΦΙΚΟ ΔΙΑΓΡΑΜΜΑ είναι στο Ελληνικό Γεωδαιτικό Σύστημα Αναφοράς (ΕΓΣΑ.87)
 Η εξάρτηση από το ΕΓΣΑ.87 πραγματοποιήθηκε με παρατήρησης που διεξήχθησαν την 6-8-13 και στο χρονικό διάστημα από 11.43 π.μ. έως 13.01 μ.μ. κανονικής χρήσης του δικτύου ΗΡΕΦΣΕ. Το μήκος του διασπορευτικού είναι 23,84 μ.
 Η εξάρτηση πραγματοποιήθηκε με τη μέθοδο R.T.K.
 Τα αρχεία που παραχθήσαν από τις μετρήσεις είναι, για τον τριγωνισμό και αποτύπωση χρησιμοποιήθηκε GNSS δέκτης GSR.2700.ISX δήλης συχνότητας με Serial Number: MCD 08370049 και η ακρίβεια μετρήσης είναι 0,025 μ...

ΠΑΡΑΤΗΡΗΣΕΙΣ

1. Δεν έγινε έλεγχος τίτλων από τον μηχανικό (ΔΕΝ ΠΡΟΣΚΟΜΙΣΘΗΣΑΝ)
2. Τα όρια υπεδείχθησαν από την κυρ. Ρίζου Αθανασία
3. Το γηπέδο υπαγεται στον έλεγχο Δασαρχείου.

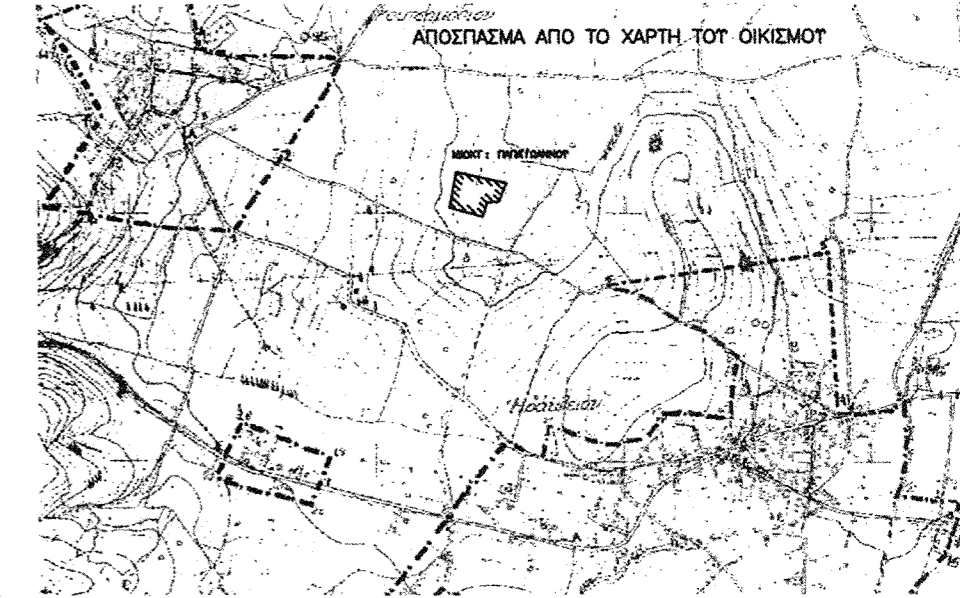

ΔΗΛΩΣΗ ΙΔΙΟΚΤΗΤΗ
 Η κάτωθι υπογεγραμμένος Ιδιοκτήτης Ρίζου Αθανασία, της ιδιοκτησίας που εμφανίζεται στο παρόν τοπογραφικό διάγραμμα, δηλώνω υπεύθυνα ότι τα αναγραφόμενα στο ανωτέρω διάγραμμα στοιχεία, είναι απόλυτα ακριβή, τα δε όρια της ιδιοκτησίας μου τέθηκαν καθ' υπόδειξή μου.
 Κορινθός Μάρτιος 2016
 Ο Ιδιοκτήτης

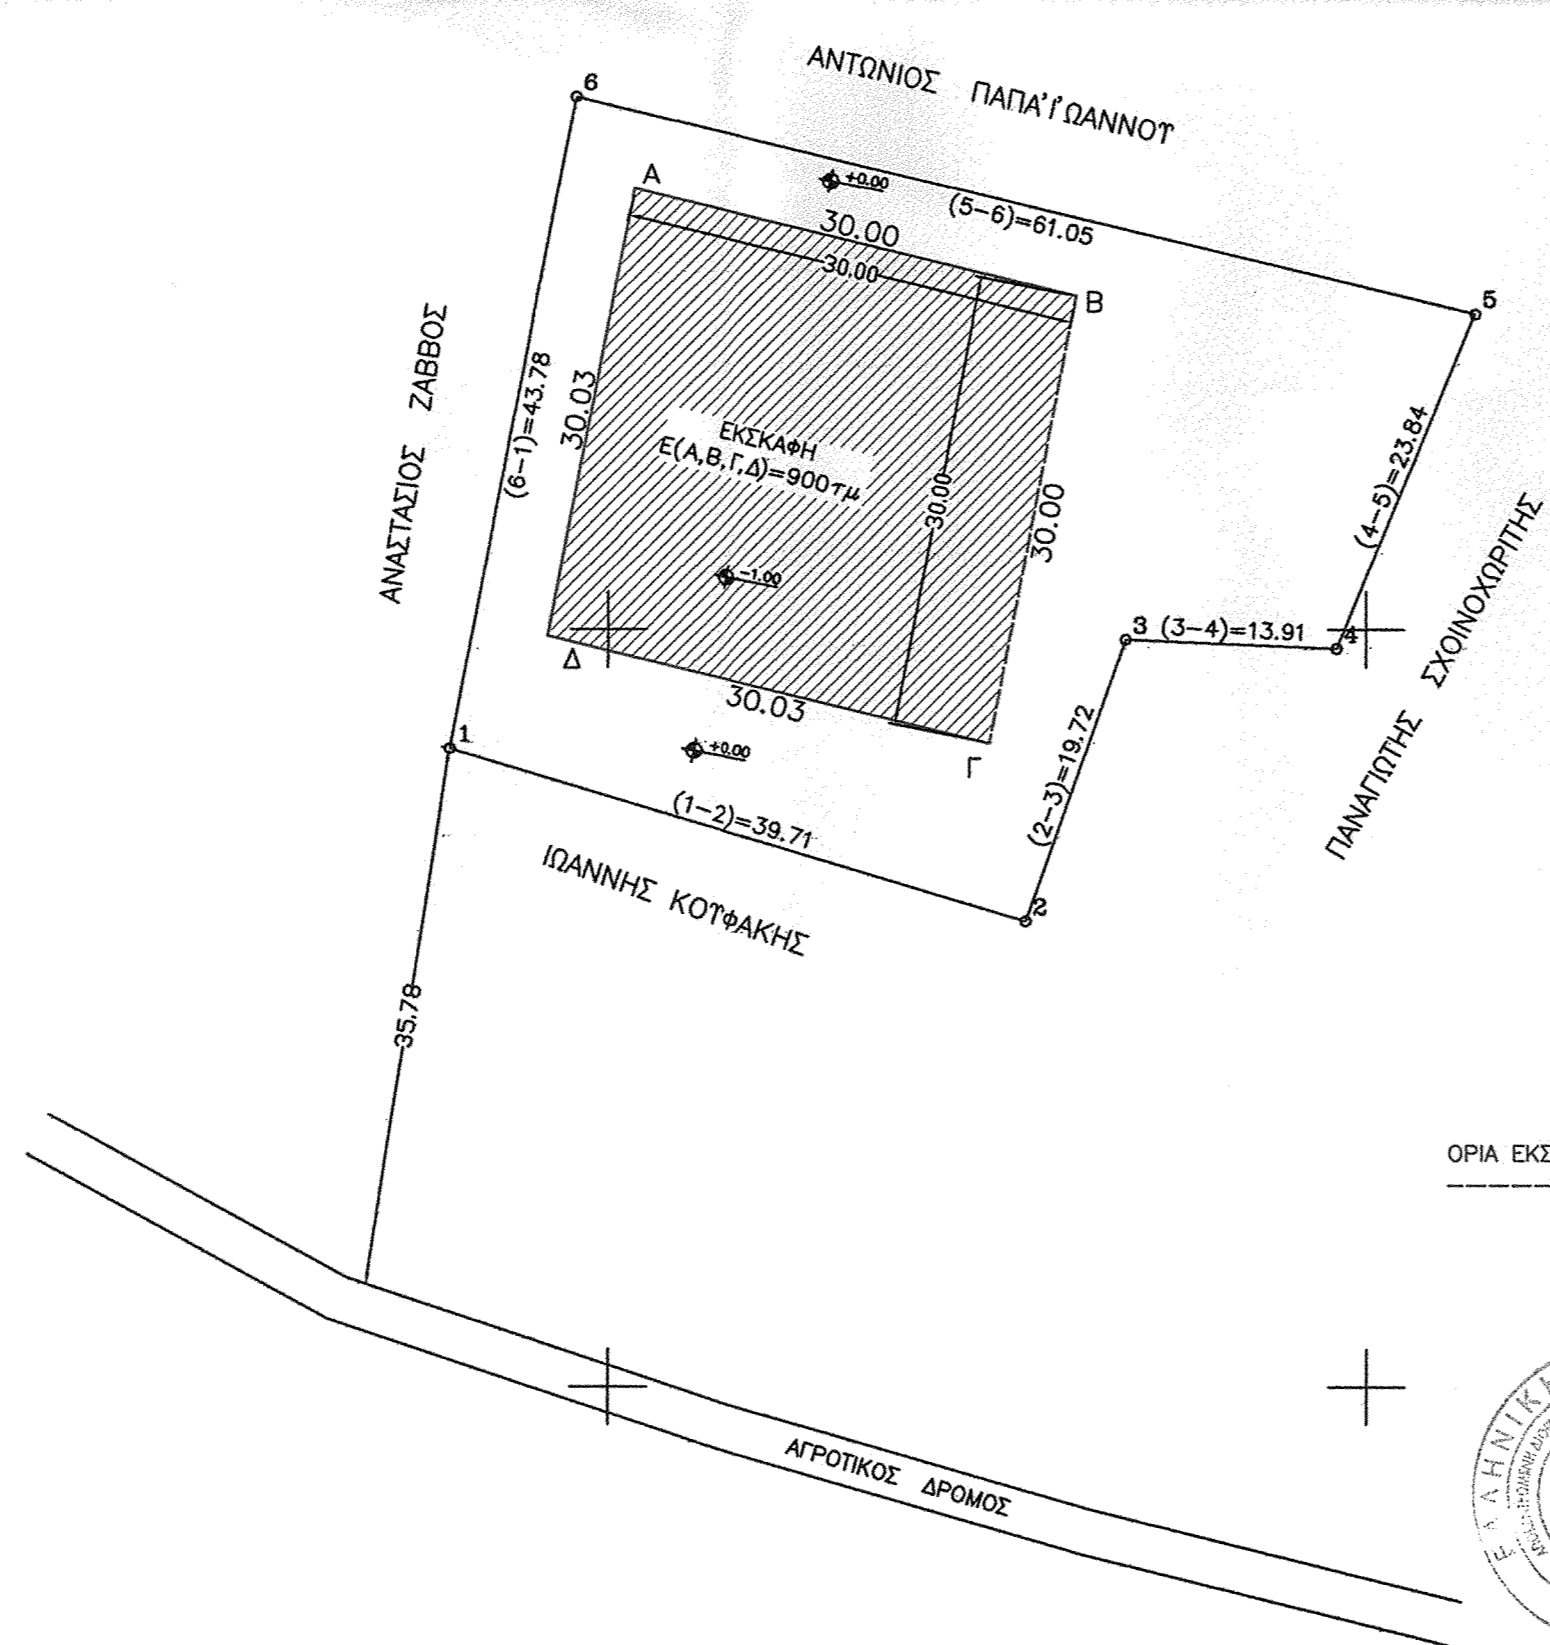

ΟΡΙΑ ΕΚΣΚΑΦΗΣ
 ΠΡΟΣΧΕΔΙΟ
 46204/2703/16
 30-5-2016
 Παναγιώτης Παναγιώτης
 Δασολόγος με Α' βαθμό

ΣΥΝΤΕΤΑΓΜΕΝΕΣ ΚΟΡΤΦΩΝ (ΕΓΣΑ . 87)

ΚΩΔΙΚΟΣ Ε	Ε= 2277.12 μ²		
ΚΟΡΤΦΩΣ	X	Y	ΠΛΕΤΡΕΣ
1	385389.516	4185442.120	39.71
2	385427.562	4185430.751	19.72
3	385434.164	4185449.333	13.91
4	385448.056	4185448.742	23.84
5	385457.169	4185470.766	61.05
6	385397.830	4185485.104	43.78

ΤΟΠΟΓΡΑΦΙΚΟ ΔΙΑΓΡΑΜΜΑ

ΙΔΙΟΚΤ : ΑΘΑΝΑΣΙΑ ΡΙΖΟΥ
 Νομός : ΚΟΡΙΝΘΙΑΣ
 Δήμος : ΝΕΜΕΑΣ
 Τοπικο Διαμερισμα : ΑΡΧ ΝΕΜΕΑΣ
 Θέση : " ΒΑΡΙΚΟ "
ΕΜΒΑΔΟΝ ΓΗΠΕΔΟΥ : 2277.12 μ²

$E (1,2,3,4,5,6,1) = 2277.12 \mu^2$

ΔΗΛΩΣΗ Ν . 651/77 & ΕΓΚΥΚΛΙΟΣ Υ.Π.Ε. ΧΩ.Δ.Ε. 51974/6737/12-7-1989

Το παρον γηπέδο με τα στοιχεία : 1,2,3,4,5,6,1
 Εκτασως 2277.12 μ² βρίσκεται εκτος σχεδίου πολεως . εκτος οικισμου
 προυφισταμενου του 1923 και εντος ζωνης των 500 μ αυτου .
 Και είναι κατα παρεκκλιση αρτιο και οικοδομησιμο με ειδικους ορους δομησης και μετα απο αδεια
 της Δ...ης Γεωργίας και Δασαρχείου εφόσον υφισταται ως αυτοτελες ακινητο προ της 24-4-1977 .
 συμφωνα με τις υπαρχουσες πολεοδομικες διαταξεις.
 Το παραπανω γηπέδο δεν υπαγεται στις διαταξεις του Ν.1337/1983 και δεν
 οφειλει εισφορα σε γη και χρημα.
 ΑΠΟΣΤΑΣΗ ΑΠΟ ΘΑΛΑΣΣΑ > 800 μ

ΣΥΝΤΑΞΑΣ ΜΗΧΑΝΙΚΟΣ
ΕΥΣΤΑΘΙΟΣ ΑΝΔΡ. ΜΠΟΥΚΟΥΡΑΣ
 ΔΙΠΛ. ΑΡΧΙΤΕΚΤΩΝ ΜΗΧΑΝΙΚΟΣ
 ΔΗΜΟΚΡΕΤΕΙΟΥ ΠΑΝ/ΜΙΟΥ ΘΡΑΚΗΣ
 ΜΕΛΟΣ ΤΕΕ - ΑΡ. ΜΗΤΡΩΟΥ 126761
 ΔΑΜΑΣΚΗΝΟΥ 12 - ΚΟΡΙΝΘΟΣ ΤΗΛ. 26037
 ΑΦΜ: 130146410 ΔΟΥ: ΚΟΡΙΝΘΟΥ

Κλίμακα : 1 : 500 ημερομηνια : Μάρτιος 2016

υπογραφή : σφραγιδα :
ΕΥΣΤΑΘΙΟΣ ΑΝΔΡ. ΜΠΟΥΚΟΥΡΑΣ
 ΔΙΠΛ. ΑΡΧΙΤΕΚΤΩΝ ΜΗΧΑΝΙΚΟΣ
 ΔΗΜΟΚΡΕΤΕΙΟΥ ΠΑΝ/ΜΙΟΥ ΘΡΑΚΗΣ
 ΜΕΛΟΣ ΤΕΕ - ΑΡ. ΜΗΤΡΩΟΥ 126761
 ΔΑΜΑΣΚΗΝΟΥ 12 - ΚΟΡΙΝΘΟΣ ΤΗΛ. 26037
 ΑΦΜ: 130146410 ΔΟΥ: ΚΟΡΙΝΘΟΥ

X=385300 Y=4185500
 X=385300 Y=4185450
 X=385300 Y=4185400
 X=385300 Y=4185350
 X=385300 Y=4185350
 X=385300 Y=4185350