


Εμβαδόν Οικοπέδου
Υπολογισμός Εμβαδού με Ορθογώνιες Συντεταγμένες

	ΑΑ	Σημείο	X	Y	Πλευρά (m)
1	1	A5	264320.28	4275459.41	119.01
2	2	A2	264438.59	4275472.28	203.18
3	3	A3	264416.12	4275270.35	118.42
4	4	A4	264298.82	4275286.54	174.20
5	1	A5	264320.28	4275459.41	0.0000

Εμβαδόν Οικοπέδου E = 22113.76m²

ΑΓΡΟΤΕΜΑΧΙΟΙ: Α2-Α5-Α6-Α3-Α2 E = 15000,00 τ.μ.
 ΟΡΟΙ ΔΟΜΗΣΗΣ
 ΕΜΒΑΔΟΝ: 4000,00 τ.μ.
 ΠΡΟΣΩΠΙΟ: 45,00 μ.
 ΔΗΛΩΣΗ ΥΛΟΠΟΙΗΣΗΣ ΟΡΙΩΝ:
 Ο υπογράφων δηλώνει υπεύθυνα ότι στο εκκινούμενο στο παρόν τοπογραφικό διάγραμμα αγροτεμάχιο, ιδιοκτησίας μου που βρίσκεται στην περιοχή «Μποστάνια» του Δ.Δ. Καλυβίων του Δήμου Αγρινίου, τα όρια που έχουμε υλοποιήσει είναι ορθά.
 Ο ΔΗΛΩΝ
 ΔΗΛΩΣΗ N. 651/77:
 Ο υπογράφων μηχανικός δηλώνει υπεύθυνα ότι, το εκκινούμενο στο παρόν τοπογραφικό διάγραμμα αγροτεμάχιο 1, ιδιοκτησίας ως εν τίτλω που βρίσκεται στην περιοχή «Μποστάνια» του Δ.Δ. Καλυβίων του Δήμου Αγρινίου, είναι εκτός σχεδίου πόλης και εκτός Π.Π.Σ. είναι άρπιο και οικοδομήσιμο, σύμφωνα με τις ισχύουσες πολεοδομικές διατάξεις και δύνανται να μεταβιβασθεί σύμφωνα με τον Ν. 651/77. Το υπόμνη αγροτεμάχιο δεν εντάχθηκε στο σχέδιο πόλεως με τις διατάξεις του Ν.1337/83 και δεν είναι υπόχρεο σε εισφορά γης και χρήματος.
 Ο ΔΗΛΩΝ
 ΝΙΚΟΣ ΚΩΝ. ΠΕΤΡΟΥΛΑΣ
 ΔΙΠΛ. ΤΟΠΟΓΡΑΦΟΣ ΜΗΧΑΝΙΚΟΣ
 ΠΟΛΥΤΕΧΝΙΚΗΣ ΣΧΟΛΗΣ ΑΓΡΙΝΟΥ
 ΜΕΛΟΣ ΤΕΕ - ΑΡ. ΜΗΤΡΟΥ 304
 Αιτωλοποσειδών - Αγρίνιο, Τηλ. 26410447
 Τ.Φ.Μ. 021958864 - ΔΟΥ ΑΓΡ. Π.Ι.Ο.

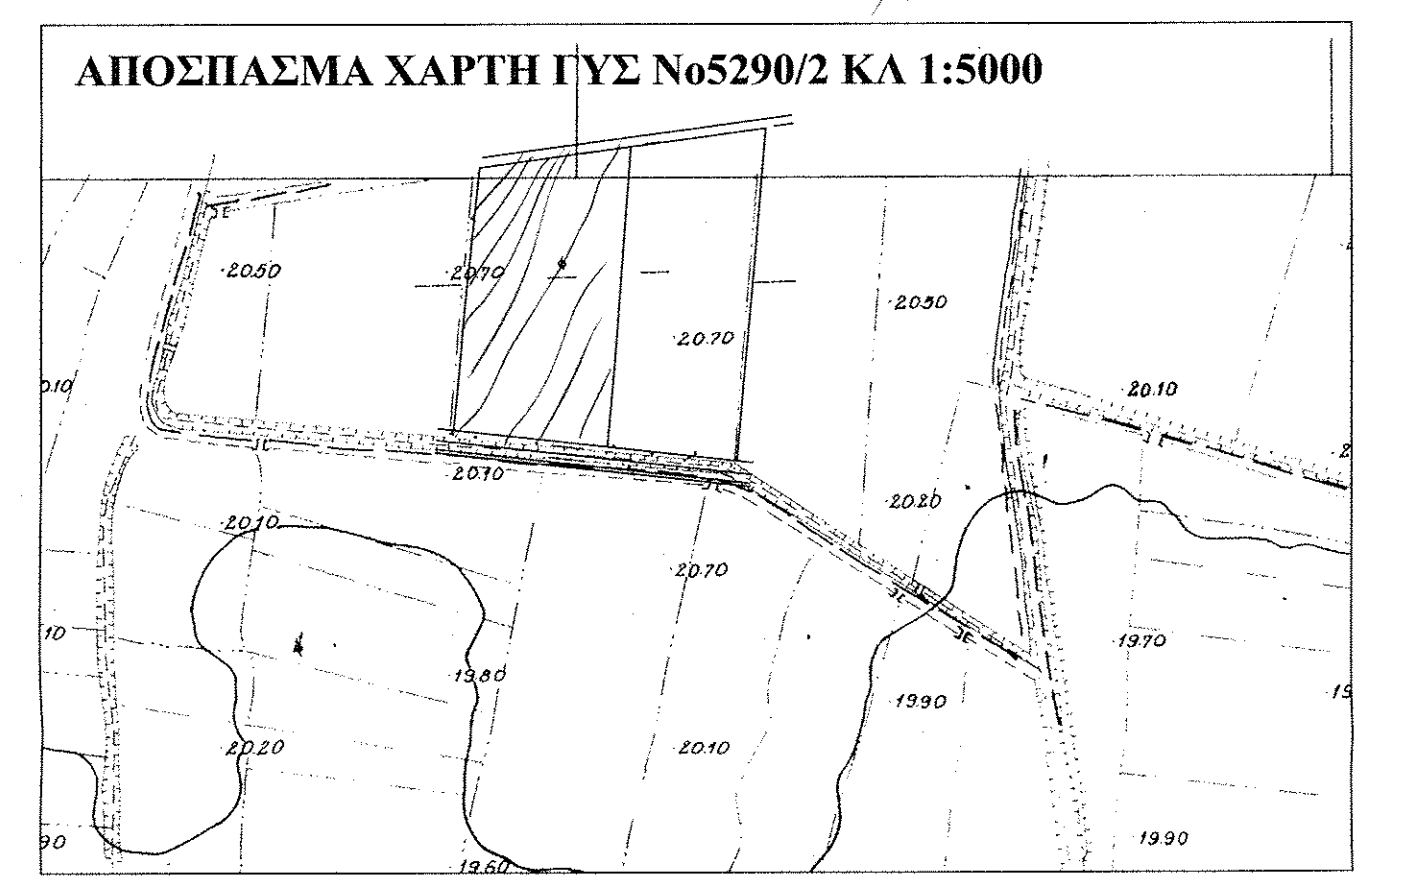

ΤΕΧΝΙΚΟ ΓΡΑΦΕΙΟ
ΝΙΚΟΣ ΠΕΤΡΟΥΛΑΣ
 ΤΟΠΟΓΡΑΦΟΣ ΜΗΧ/ΚΟΣ
 ΑΓΡΙΝΙΟ
 ΑΝΤΩΝΟΠΟΥΛΟΥ 9
 ΕΡΓΟΔΟΤΗΣ
 Αλεξάνδρα Πολίτη
 Δασολόγος με Α' βαθμό
 ΡΙΓΟΦΑΡΜ Α.Ε.
 ΕΡΓΟ
 ΑΠΟΤΥΠΩΣΗ ΙΔΙΟΚΤΗΣΙΑΣ
 Θέση
 ΠΕΡΙΟΧΗ "ΜΠΟΣΤΑΝΙΑ" - Δ.Δ. ΚΑΛΥΒΙΩΝ
 ΔΗΜΟΣ ΑΓΡΙΝΙΟΥ
 Θέμα σχεδίου
 αριθμός σχεδίου
 ΚΛΙΜΑΚΑ
 1:500
 Προβολικό σύστημα
 ΕΓΣΑ '87
 Χρόνος μελέτης: ΑΠΡΙΛΙΟΣ 2016
 Υπογραφή
 Σφραγίδα
 ΝΙΚΟΣ ΚΩΝ. ΠΕΤΡΟΥΛΑΣ
 ΔΙΠΛ. ΤΟΠΟΓΡΑΦΟΣ ΜΗΧΑΝΙΚΟΣ
 ΠΟΛΥΤΕΧΝΙΚΗΣ ΣΧΟΛΗΣ ΑΓΡΙΝΟΥ
 ΜΕΛΟΣ ΤΕΕ - ΑΡ. ΜΗΤΡΟΥ 304
 Αιτωλοποσειδών 9 - Αγρίνιο, Τηλ. 26410447
 Τ.Φ.Μ. 021958864 - ΔΟΥ ΑΓΡ. Π.Ι.Ο.
 Αριθμός 54963/2016
 11-04-2016
 Αλεξάνδρα Πολίτη