

ΠΡΟΒΟΛΗ : ΕΓΣΑ '87
 ΕΞΑΡΤΗΣΗ : ΤΡΙΓΩΝΟΜΕΤΡΙΚΟ ΔΙΚΤΥΟ Γ.Υ.Σ
 ΤΡΙΓΩΝΟΜΕΤΡΙΚΑ : ΠΑΡΑΣΕΒΑΣΤΗ (Τ1), Ν ΤΕΛΕΝΔΟΣ (Τ2), ΚΕΦΑΛΑ (Τ3)
 ΙΣΟΥΨΕΙΣ ΚΑΘΕ 1.0 Μ

Α/Α	X	Y
1	759638.337	4103196.808
2	759691.931	4103300.530
3	759664.570	4103323.541
4	759653.079	4103330.906
5	759606.940	4103222.119

ΔΗΛΩΣΗ ΙΔΙΟΚΤΗΤΗ
 Ο ΚΑΤΩΘΙ ΥΠΟΓΕΓΡΑΜΜΕΝΟΣ ΙΔΙΟΚΤΗΤΗΣ ΤΟΥ ΠΑΡΟΝΤΟΣ ΟΙΚΟΠΕΔΟΥ, ΔΗΛΩΝΩ ΥΠΕΥΘΥΝΩΣ ΟΤΙ ΤΑ ΥΛΟΠΟΙΗΘΕΝΤΑ ΟΡΙΑ ΕΙΝΑΙ ΤΑ ΑΠΟΛΥΤΩΣ ΟΡΘΑ.
 Ο ΔΗΛΩΝ

ΔΗΛΩΣΗ Ν. 651/77
 Ο ΥΠΟΓΡΑΦΩΝ ΜΗΧΑΝΙΚΟΣ ΕΧΟΝΤΑΣ ΥΠΟΨΗΝ ΜΟΥ ΤΗΝ ΔΙΑΤΑΞΗ ΤΗΣ ΠΑΡΑΓΡΑΦΟΥ 1 ΤΟΥ ΑΡΘΡΟΥ 5 ΤΟΥ Ν. 651/77 ΔΗΛΩΝΩ ΥΠΕΥΘΥΝΑ ΟΤΙ ΤΟ ΟΙΚΟΓΕΩΔΕΚΤΟΣ ΟΙΚΙΣΜΟΥ ΜΕ ΤΑ ΣΤΟΙΧΕΙΑ 1,2,3,4,5,1 ΕΙΝΑΙ ΑΡΤΟ ΚΑΙ ΟΙΚΟΔΟΜΗΣΙΜΟ ΣΥΜΦΩΝΑ ΜΕ ΤΙΣ ΚΕΙΜΕΝΕΣ ΠΟΛΥΔΟΜΙΚΕΣ ΔΙΑΤΑΞΕΙΣ.
 (Η ΑΡΤΙΟΤΗΤΑ ΒΕΒΑΙΩΝΕΤΑΙ ΑΠΟ ΤΟΝ ΜΗΧΑΝΙΚΟ ΒΑΣΗ ΤΟΥ Ν.3212 ΑΦΡ. 13 ΠΑΡ. 2)
 Ο ΜΗΧΑΝΙΚΟΣ

Το παρόν σχεδιάγραμμα αποτελεί σμίκρυνση του πρωτοτύπου σε διαστάσεις Α3.

ΟΡΟΙ ΔΟΜΗΣΗΣ ΕΚΤΟΣ ΣΧΕΔΙΟΥ & ΟΙΚΙΣΜΩΝ


Π.Δ. ΤΗΣ 24/31-5-85 (ΦΕΚ 270Δ')

ΑΡΤΙΟΤΗΤΑ

- ΚΑΤΑ ΚΑΝΟΝΑ: ΠΑΡΑΓΡΑΦΟΣ 1 ΤΟΥ ΑΡΘΡΟΥ 1 ΤΟΥ ΑΝΩΤΕΡΟΥ Π.Δ.
- ΚΑΤΑ ΠΑΡΕΚΚΛΙΣΗ: ΠΑΡΑΓΡΑΦΟΣ 2 ΑΡΘΡΟΥ 1

ΔΟΜΗΤΑ ΟΡΙΑ ΚΑΙ ΠΕΡΙΟΡΙΣΜΟΙ ΔΟΜΗΣΗΣ ΓΙΑ ΚΑΤΟΙΚΙΑ

- ΣΥΝΤΕΛΕΣΤΗΣ ΔΟΜΗΣΗΣ ΠΑΝΤΑΧΘΕΝ ΕΛΕΥΘΕΡΟ
- ΑΠΟΣΤΑΣΗ ΑΠΟ ΟΡΙΑ ΚΑΤΑ ΚΑΝΟΝΑ 15 Μ
- ΚΑΤΑ ΠΑΡΕΚΚΛΙΣΗ: ΠΑΡΑΓΡΑΦΟΣ 5(Β) Π.Δ ΑΠΟΣΤΑΣΗ ΑΠΟ ΟΧΘΗ ΡΕΜΑΤΟΣ ΚΑΙ ΔΑΣΙΚΗΣ ΕΚΤΑΣΗΣ 10 Μ
- ΚΤΙΡΙΟ ΕΝΙΑΙΟ ΔΙΑΣΤΑΣΗ ΜΟΝΟ ΑΠΟ Ε.Π.Α.Ε
- ΟΡΟΦΟΙ 2 ΜΕΓΙΣΤΟ ΥΨΟΣ 4.00 Μ ΓΙΑ ΜΟΝΟΡΟΦΟ ΚΑΙ 7.50 Μ ΓΙΑ ΔΙΔΡΟΦΟ
- ΔΕΝ ΕΠΙΤΡΕΠΕΤΑΙ Η ΚΑΤΑΣΚΕΥΗ ΚΤΙΣΜΑΤΟΣ ΣΕ ΥΠΟΣΤΗΛΩΜΑΤΑ
- ΑΦΕΤΗΡΙΑ ΜΕΤΡΗΣΗΣ: ΣΤΑΘΜΗ ΠΡΟΥΣΤΑΜΕΝΟΥ ΕΔΑΦΟΥΣ
- ΥΠΟΓΕΙΟ ΕΝΤΟΣ ΠΕΡΙΓΡΑΜΜΑΤΟΣ ΙΣΟΓΕΙΟΥ
- ΕΠΙΤΡΕΠΕΤΑΙ Η ΠΕΡΙΦΡΑΣΗ ΤΩΝ ΑΡΤΙΩΝ ΓΗΠΕΔΩΝ ΜΕ ΜΟΝΙΜΗ ΚΑΤΑΣΚΕΥΗ.

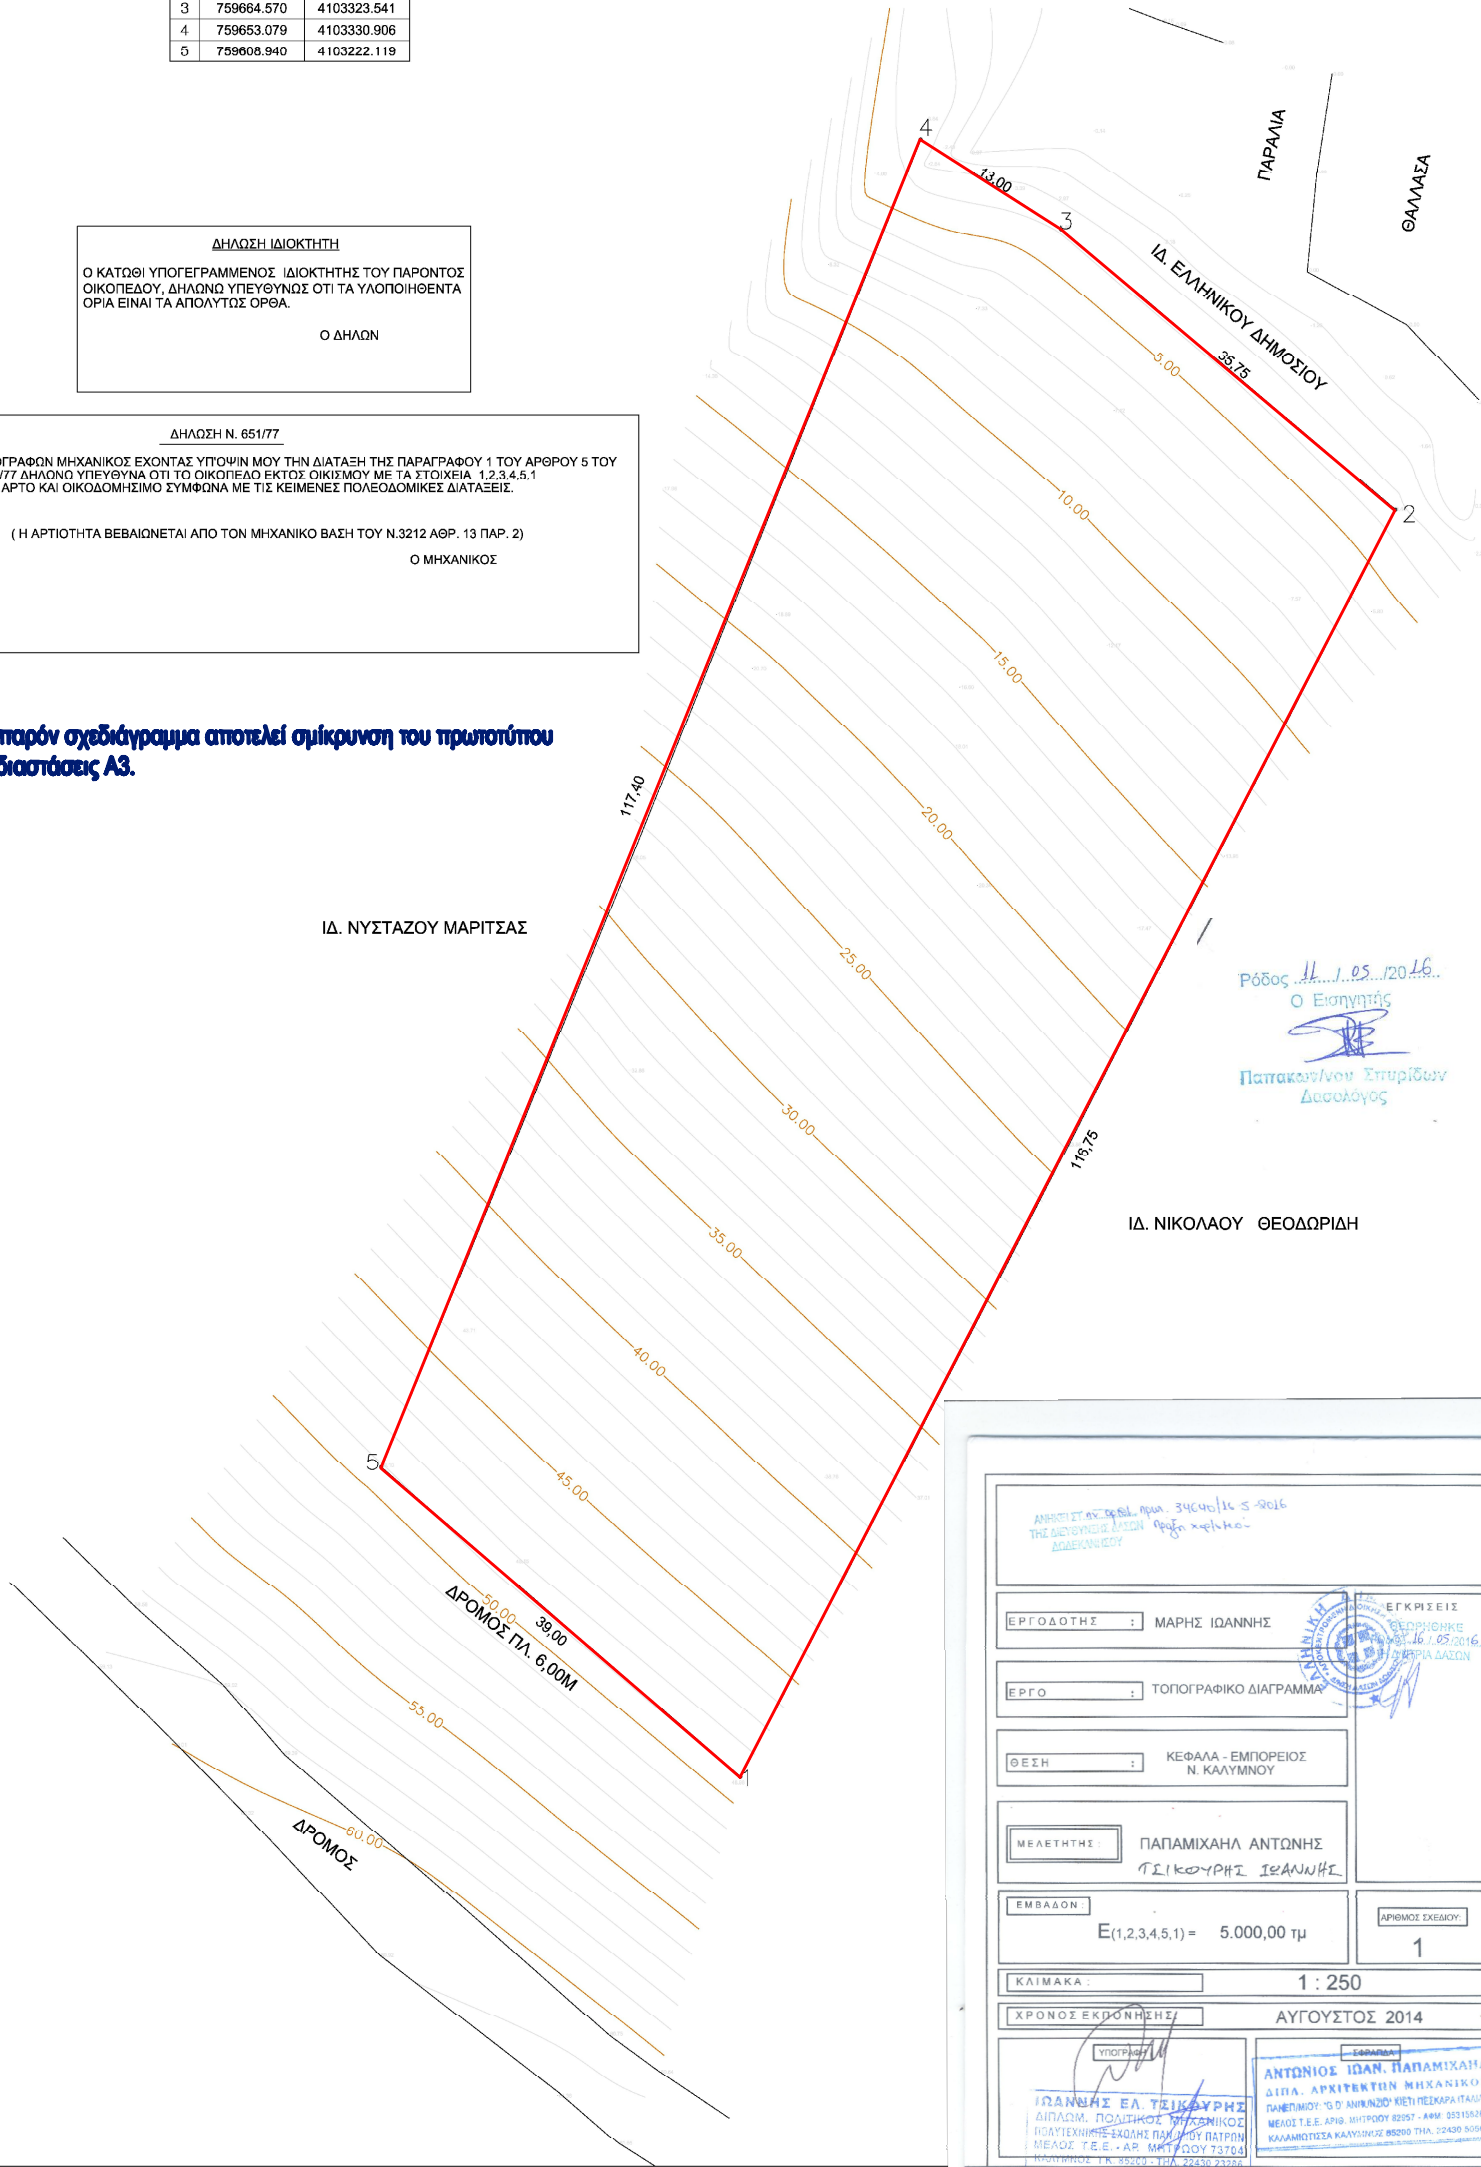

Ρόδος 11.05.2016
 Ο Εισηγητής
 Παπακωνσταντίνου Στυριδών
 Δασολόγος

ΙΔ. ΝΙΚΟΛΑΟΥ ΘΕΟΔΩΡΙΔΗ

ΑΝΩΤΕΡΟ ΔΕΛΤΙΟ ΠΡΩΤΟΤΥΠΟΥ ΣΧΕΔΙΟΥ

ΕΡΓΟΔΟΤΗΣ : ΜΑΡΗΣ ΙΩΑΝΝΗΣ

ΕΡΓΟ : ΤΟΠΟΓΡΑΦΙΚΟ ΔΙΑΓΡΑΜΜΑ

ΘΕΣΗ : ΚΕΦΑΛΑ - ΕΜΠΟΡΕΙΟΣ Ν. ΚΑΛΥΜΝΟΥ

ΜΕΛΕΤΗΤΗΣ : ΠΑΠΑΜΙΧΑΗΛ ΑΝΤΩΝΗΣ
 ΓΕΩΓΡΑΦΙΚΗ ΙΕΡΑΝΝΗΣ

ΕΜΒΑΣΟΝ : $E(1,2,3,4,5,1) = 5.000,00 \text{ τμ}$

ΑΡΙΘΜΟΣ ΣΧΕΔΙΟΥ : 1

ΚΛΙΜΑΚΑ : 1 : 250

ΧΡΟΝΟΣ ΕΚΔΟΣΗΣ : ΑΥΓΟΥΣΤΟΣ 2014

ΥΠΟΓΡΑΦΗ : ΙΩΑΝΝΗΣ ΕΛ ΤΣΙΛΚΟΥΡΗΣ
 ΔΙΠΛΩΜ. ΠΟΛΙΤΙΚΟΣ ΜΗΧΑΝΙΚΟΣ
 ΠΟΛΥΤΕΧΝΙΟΜΕΤΕΧΝΙΚΟ ΠΑΝΕΠΙΣΤΗΜΙΟ ΠΑΤΡΩΝ ΚΕΛΑΡΟΣ Τ.Ε.Ε. - ΑΡ. ΜΗΤΡΩΟΥ 73764

ΕΓΚΡΙΣΕΙΣ : ΕΓΚΡΙΘΗΚΕ
 ΑΝΤΩΝΙΟΣ ΙΩΑΝ. ΠΑΠΑΜΙΧΑΗΛ
 ΔΙΠΛΩΜ. ΑΡΧΙΤΕΚΤΟΝ ΜΗΧΑΝΙΚΟΣ
 ΠΑΝΕΠΙΣΤΗΜΙΟ Δ. ΑΝΚΥΡΩΝ ΚΙΕΠ ΠΕΙΡΑΙΑΣ
 ΜΕΛΟΣ Τ.Ε.Ε. ΑΡΧ. ΜΗΤΡΩΟΥ 82157 - ΑΦΜ: 85110244
 ΚΑΛΑΜΟΤΙΣΣΑ ΚΑΛΥΜΝΟΣ 88260 ΤΗΛ: 32430 50687