



ΤΟΠΟΓΡΑΦΙΚΟ ΔΙΑΓΡΑΜΜΑ ΣΥΣΧΕΤΙΣΜΟΥ
ΤΗΣ Κ.Μ 742 Γ.ΔΑΜΑΤΡΙΑΣ ΜΕ ΤΟ ΧΑΡΤΗ Γ.Υ.Σ 1:5000

ΤΟΠΟΓΡΑΦΙΚΟ ΔΙΑΓΡΑΜΜΑ
Κ.Μ 742 ΓΑΙΩΝ ΔΑΜΑΤΡΙΑΣ
ΚΛΙΜΑΚΑ 1:500

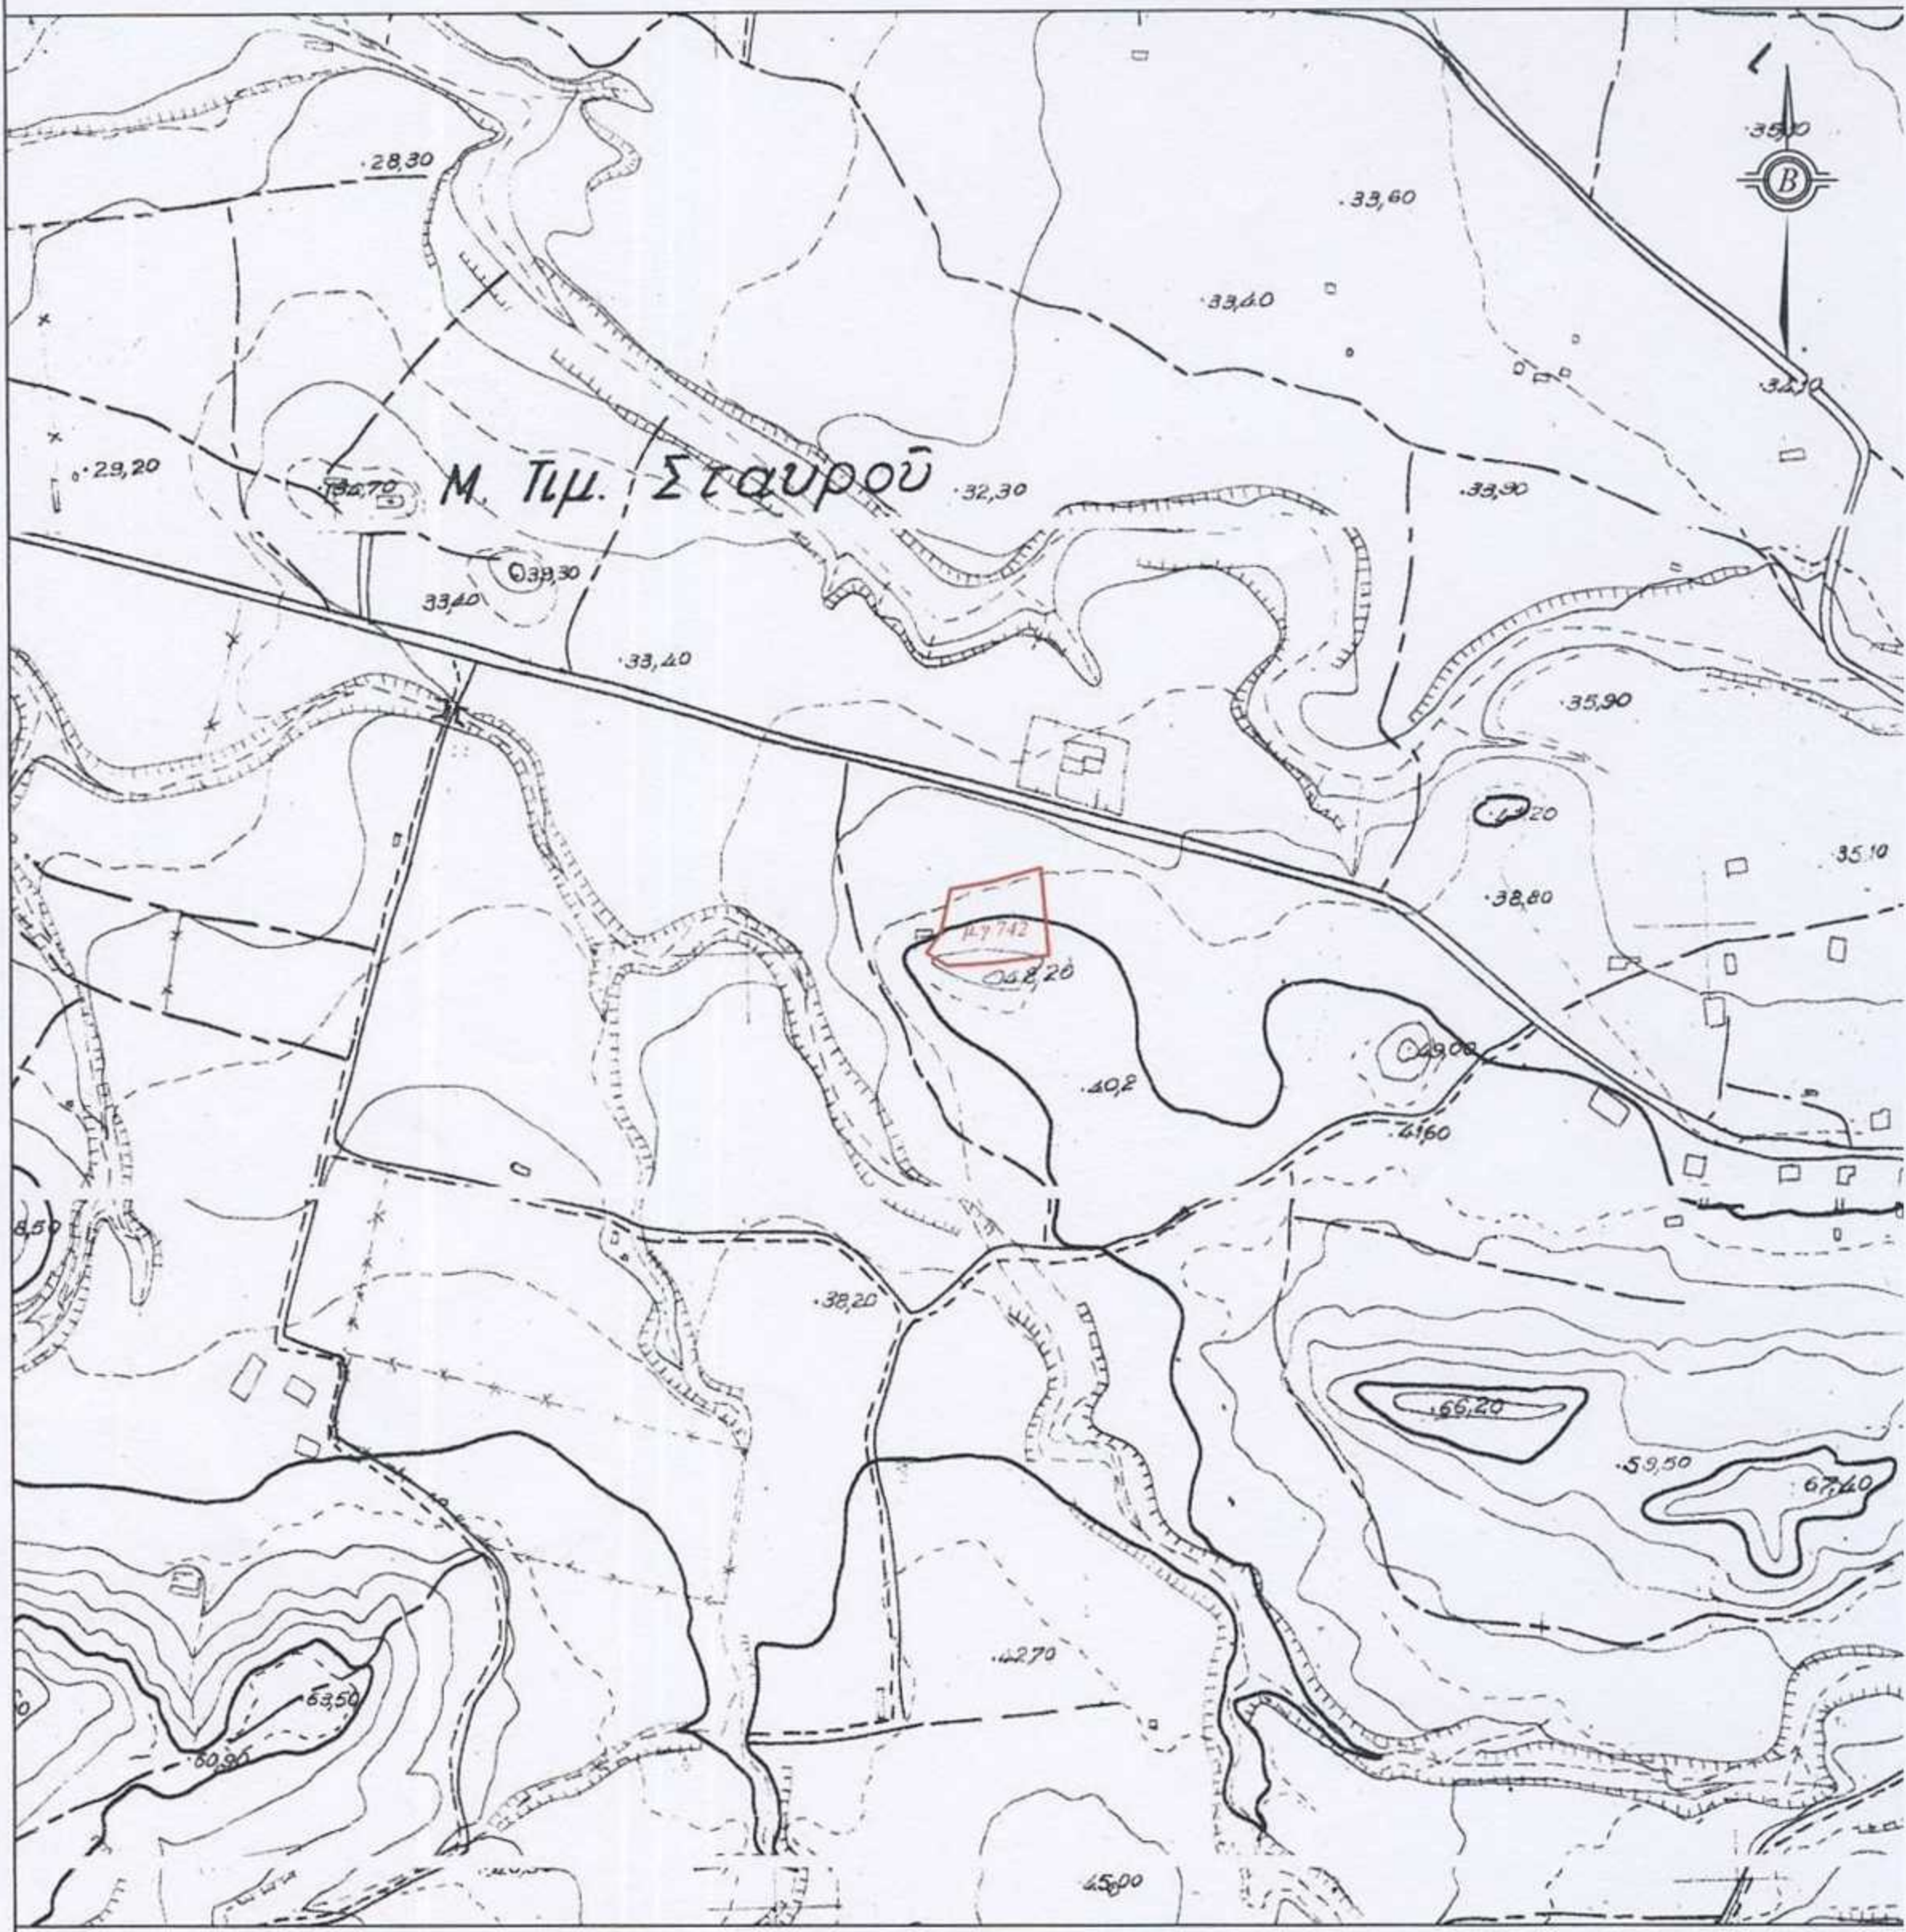

ΚΤΗΜΑΤΟΛΟΓΙΚΑ ΣΤΟΙΧΕΙΑ
ΤΟΜΟΣ : 3
ΦΥΛΛΟ : 40
ΦΑΚΕΛΟΣ : 649
ΕΚΤΑΣΗ : 2.380,00 τ.μ (κατά τίτλο)

ΑΝΗΚΕΙ ΣΤ.ΗΛ.ΑΡ.ΠΡ.Τ: 37899 / 26-05-16 ΠΡΑΞΗ ΧΑΡ/ΜΟΥ
ΤΗΣ ΔΙΕΥΘΥΝΣΗΣ ΔΑΣΩΝ
ΔΩΔΕΚΑΝΗΣΟΥ

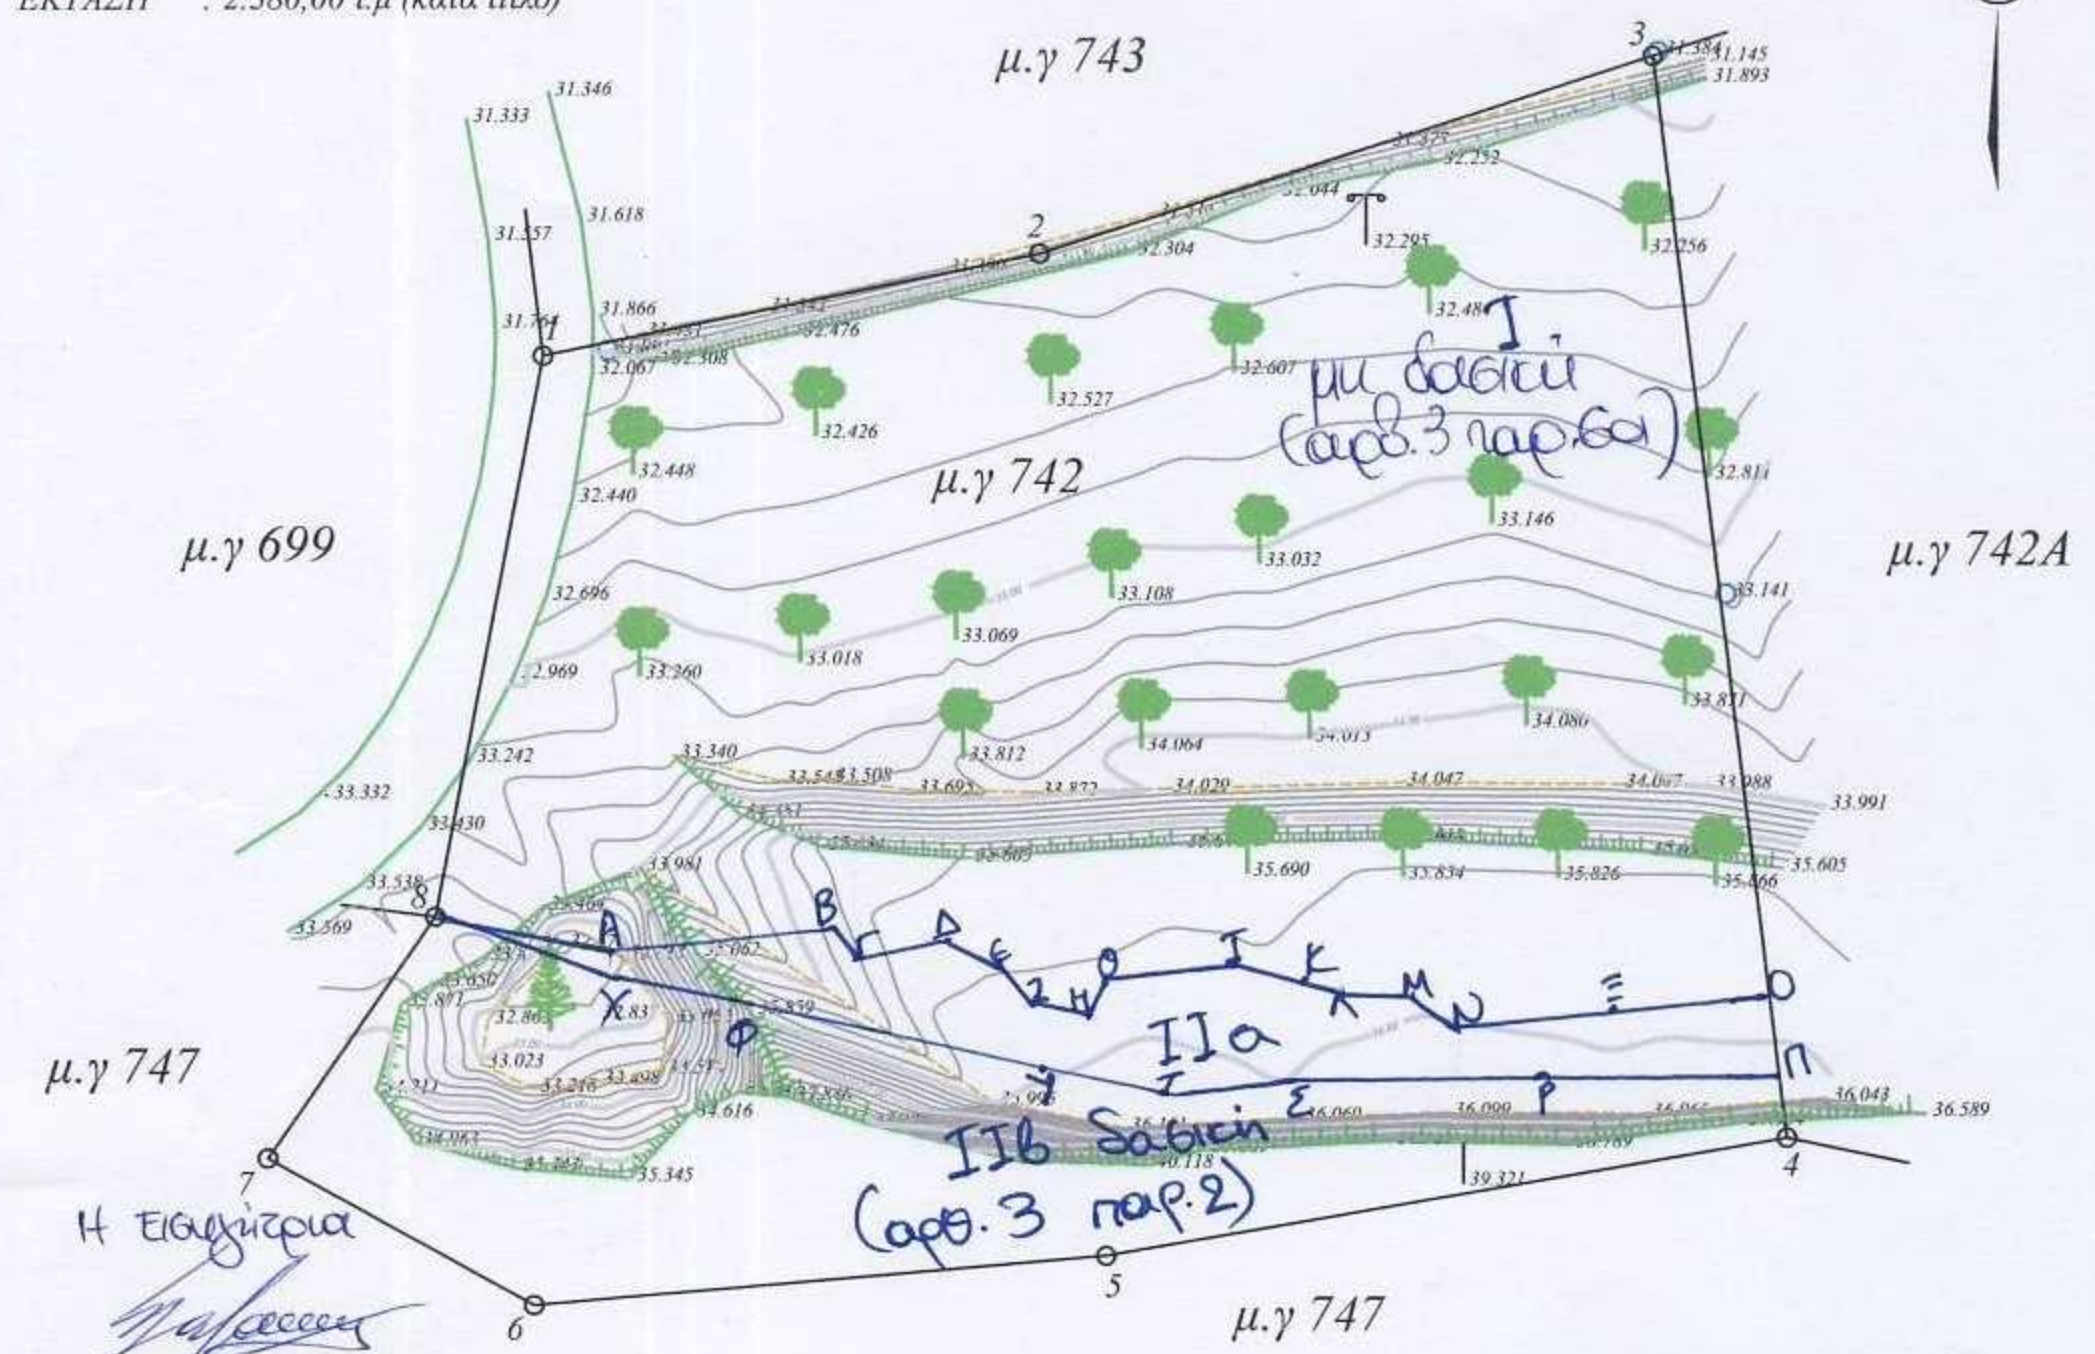

ΓΑΛΑΝΗ ΕΛΙΣΣΑΒΕΤ
Δασολόγος με Δ/βαθμό

ΣΥΝΤΕΤΑΓΜΕΝΕΣ ΚΟΡΥΦΩΝ
ΤΗΣ Κ.Μ 742 Γ.ΔΑΜΑΤΡΙΑΣ
ΣΥΣΤΗΜΑ ΕΓΣΑ 87

| A/A | X | Y |
|-----|-------------|--------------|
| 1 | 865414.2896 | 4033729.5226 |
| 2 | 865435.3742 | 4033733.8563 |
| 3 | 865461.4385 | 4033742.2334 |
| 4 | 865467.0495 | 4033696.2384 |
| 5 | 865438.1820 | 4033697.1041 |
| 6 | 865413.8772 | 4033689.0127 |
| 7 | 865402.6159 | 4033695.2783 |
| 8 | 865409.6941 | 4033705.5802 |

ΥΠΟΜΝΗΜΑ ΣΥΜΒΟΛΩΝ

| | |
|--|----------------------|
| | ΔΡΟΜΟΣ |
| | ΦΡΥΔΙ |
| | ΠΟΔΙ |
| | ΠΑΣΑΛΟΣ |
| | ΚΤΗΜΑΤΟΛΟΓΙΚΗ ΜΕΡΙΔΑ |
| | ΕΛΙΑ |
| | ΔΕΝΤΡΟ |

ΚΤΗΜΑΤΟΛΟΓΙΚΑ ΣΤΟΙΧΕΙΑ
ΜΕΡΙΔΑ : 742
ΤΟΜΟΣ : 3
ΦΥΛΛΟ : 40
ΦΑΚΕΛΟΣ : 649
ΕΚΤΑΣΗ : 2.380,00 τ.μ (κατά τίτλο)

Αρ.φύλλου χάρτη Γ.Υ.Σ: 8818_2
Κλίμακα : 1:5.000
Ιδιοκτήτης : Τζανουδάκης Γρηγόρης
Ο.Τ.Α : Δημοτική Ενότητα Πεταλουδίων

ΡΟΔΟΣ ΔΕΚΕΜΒΡΙΟΣ 2013
- 0 -
ΜΗΧΑΝΙΚΟΣ

ΣΑΒΒΑΣ Μ. ΓΙΩΡΔΑΜΝΗΣ
ΑΓΡ. ΤΟΠΟΓΡΑΦΟΣ ΜΗΧΑΝΙΚΟΣ
ΟΛΥΜΠΟΥ ΚΑΡΠΑΘΟΥ 4Β
ΤΗΛ. 22410 70380

ΘΕΩΡΗΣΗΚΕ
ΟΡΘΟΣ 26.10.5. / 2016.
ΕΠΙΤΡΟΠΗ ΔΑΣΩΝ ΚΑΙ ΚΑΤΑΡΤΙΣΤΩΝ

ΡΟΔΟΣ ΔΕΚΕΜΒΡΙΟΣ 2013
Ο ΜΗΧΑΝΙΚΟΣ
ΣΑΒΒΑΣ Μ. ΓΙΩΡΔΑΜΝΗΣ
ΑΓΡ. ΤΟΠΟΓΡΑΦΟΣ ΜΗΧΑΝΙΚΟΣ
ΟΛΥΜΠΟΥ ΚΑΡΠΑΘΟΥ 4Β
ΤΗΛ. 22410 70380
ΑΦΜ 055889346 - ΔΟΥ ΡΟΔΟΥ 7542