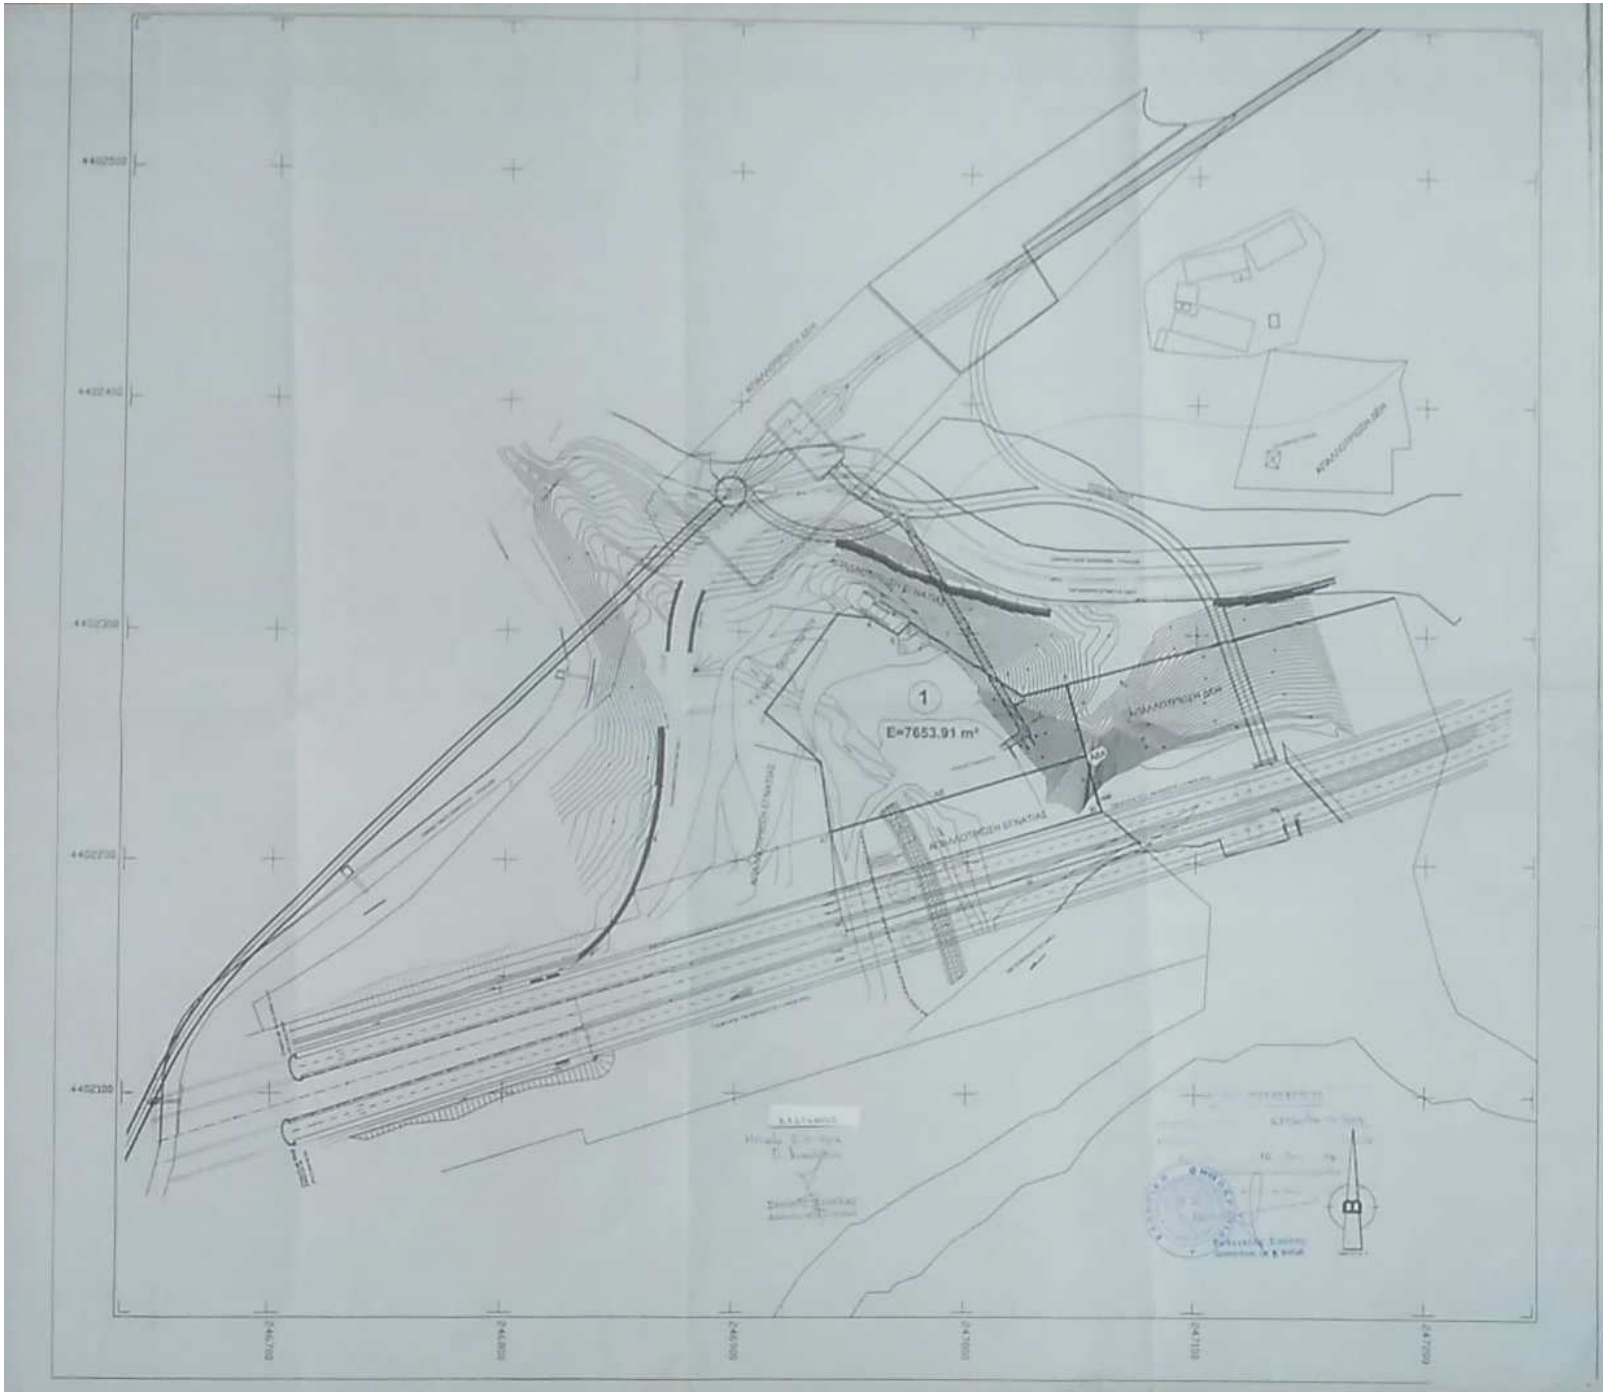

ΕΠΙ ΚΕΝΤΡΟΥ

Φ = 39° 45'
Λ = -2° 45'

ΚΤΗΜΑΤΟΛΟΓΙΚΟΣ ΠΙΝΑΚΑΣ

ΣΥΝΤΕΤΑΓΜΕΝΕΣ ΚΟΡΥΦΩΝ ΚΤΗ/ΧΙΟΥ

ΣΗΜΕΙΟ	X (m)	Y (m)
Α7	246940.48	4402212.40
1	246935.82	4402242.83
2	246911.51	4402264.81
3	246942.88	4402308.09
4	246936.76	4402306.83
5	246968.89	4402299.35
6	246974.33	4402304.87
7	247003.52	4402272.85
8	247042.82	4402278.87
ΑΒΑ	247031.11	4402246.30
ΑΒ	246984.24	4402226.81

ΑΠΟΣΤΑΣΕΙΣ ΠΛΕΥΡΩΝ

ΣΗΜΕΙΟ	ΣΗΜΕΙΟ	ΑΠΟΣΤΑΣΗ (m)
Α7	1	30.79
1	2	32.85
2	3	53.61
3	4	13.97
4	5	14.16
5	6	7.53
6	7	56.54
7	8	39.96
8	ΑΒΑ	32.83
ΑΒΑ	ΑΒ	78.00
ΑΒ	Α7	48.77

ΑΡΙΘΜΟΣ ΚΤΗΜΑΤΟΣ	ΟΝΟΜΑΤΕΠΩΝΥΜΟ ΙΔΙΟΚΤΗΤΗ	ΕΙΔΟΣ	ΕΚΤΑΣΗ (m2)
1	Τ. Κ. ΜΕΓΑΛΟΥ ΠΕΡΙΣΤΕΡΙΟΥ ΔΗΜΟΤΙΚΗΣ ΕΝΟΤΗΤΑΣ ΕΓΝΑΤΙΑΣ ΤΟΥ ΔΗΜΟΥ ΜΕΤΣΟΒΟΥ	-------	7653.91

ΦΙΛΙΠΠΟΣ Β. ΑΘΑΝΕ

ΥΔΡΟΗΛΕΚΤΡΙΚΟ ΕΡΓΟ ΜΕΤΣΟΒΙΤΙΚΟΥ

ΚΤΗΜΑΤΟΛΟΓΙΚΟ ΔΙΑΓΡΑΜΜΑ ΣΥΜΠΛΗΡΩΜΑΤΙΚΩΝ ΕΚΤΑΣΕΩΝ ΠΟΥ ΑΠΑΙΤΟΥΝΤΑΙ ΓΙΑ ΤΗΝ ΚΑΤΑΣΚΕΥΗ ΤΟΥ ΕΡΓΟΥ (ΠΡΟΣ ΕΞΑΓΟΡΑ)

ΚΑΣΜΑΚΑ

1:1000

ΔΙΕΥΘΥΝΣΗ ΥΔΡΟΗΛΕΚΤΡΙΚΗΣ ΠΑΡΑΓΩΓΗΣ
ΚΑΣΜΑΚΟ ΕΠΙΠΛΕΥΣΗΣ ΕΡΓΩΝ ΠΕΡΙΟΧΗΣ ΑΩΟΥ