

# ΔΗΛΩΣΗ ΥΛΟΠΟΙΗΣΗΣ ΟΡΙΩΝ

Ο ΚΑΤΩΘΙ ΥΠΟΓΡΑΜΜΕΝΟΣ ΙΔΙΟΚΤΗΤΗΣ ΣΑΚΚΑΣ ΚΩΝΣΤΑΝΤΙΝΟΣ  
 ΟΤΙ ΕΙΜΑΙ ΚΑΤΟΧΟΣ ΤΟΥ ΜΕ ΤΑ ΠΑΡΑΠΑΝΩ ΣΤΟΙΧΕΙΑ ΑΓΡΟΤΕΜΑΧΙΟΥ  
 ΤΑ ΟΡΙΑ ΥΠΟΔΕΙΧΘΗΚΑΝ ΑΠΟ ΕΜΕΝΑ ΚΑΙ ΕΙΝΑΙ ΥΛΟΠΟΙΗΜΕΝΑ ΟΡΘΑ.

Ο ΙΔΙΟΚΤΗΤΗΣ



Ανήκει στο 367/9237/26.1.16  
 έγγραφο μας 26.1.16  
 ΤΡΙΚΑΛΑ Ο ΔΑΣΑΡΧΗΣ

## ΠΙΝΑΚΑΣ ΑΡΧΙΚΗΣ ΙΔΙΟΚΤΗΣΙΑ


A/A	ΣΗΜΕΙΟ	X	Y	H	ΜΗΚΟΣ ΠΛΕΥΡΑΣ
1	A	298533.364	4382437.244	125.49	-
2	B	298585.445	4382447.675	125.49	53.12
3	Γ	298603.142	4382314.495	125.49	134.35
4	Δ	298551.270	4382306.098	125.49	52.55
5	A	298533.364	4382437.244	125.49	132.36

ΕΜΒΑΔΟ = 7036.95 M2



Το γεωδαιτικό σύστημα αναφοράς που εφαρμόστηκε είναι το ΕΓΣΑ '87

Ελέγχθηκε  
 ΤΡΙΚΑΛΑ 18-01-2016  
 ΤΣΙΑΛΗ ANNA  
 ΔΑΣΟΛΟΓΟΣ

ΑΠΟΣΤΑΣΜΑ ΔΙΑΝΟΜΗΣ ΚΑ 1:5000

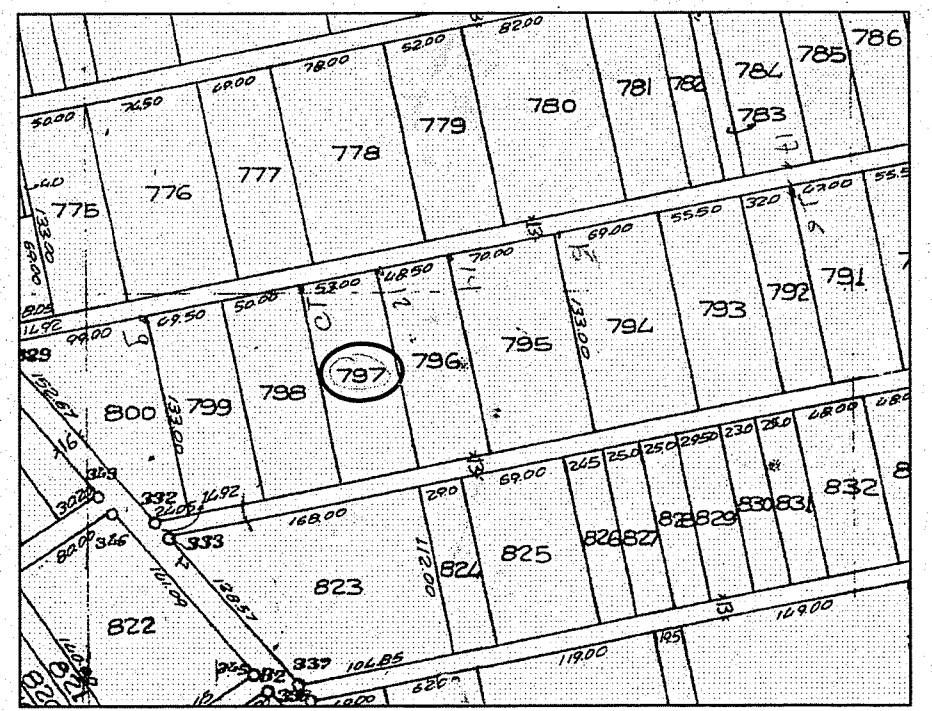

ΑΠΟΣΤΑΣΜΑ ΧΑΡΤΗΣ ΓΥΣ ΚΑ 1:50.000

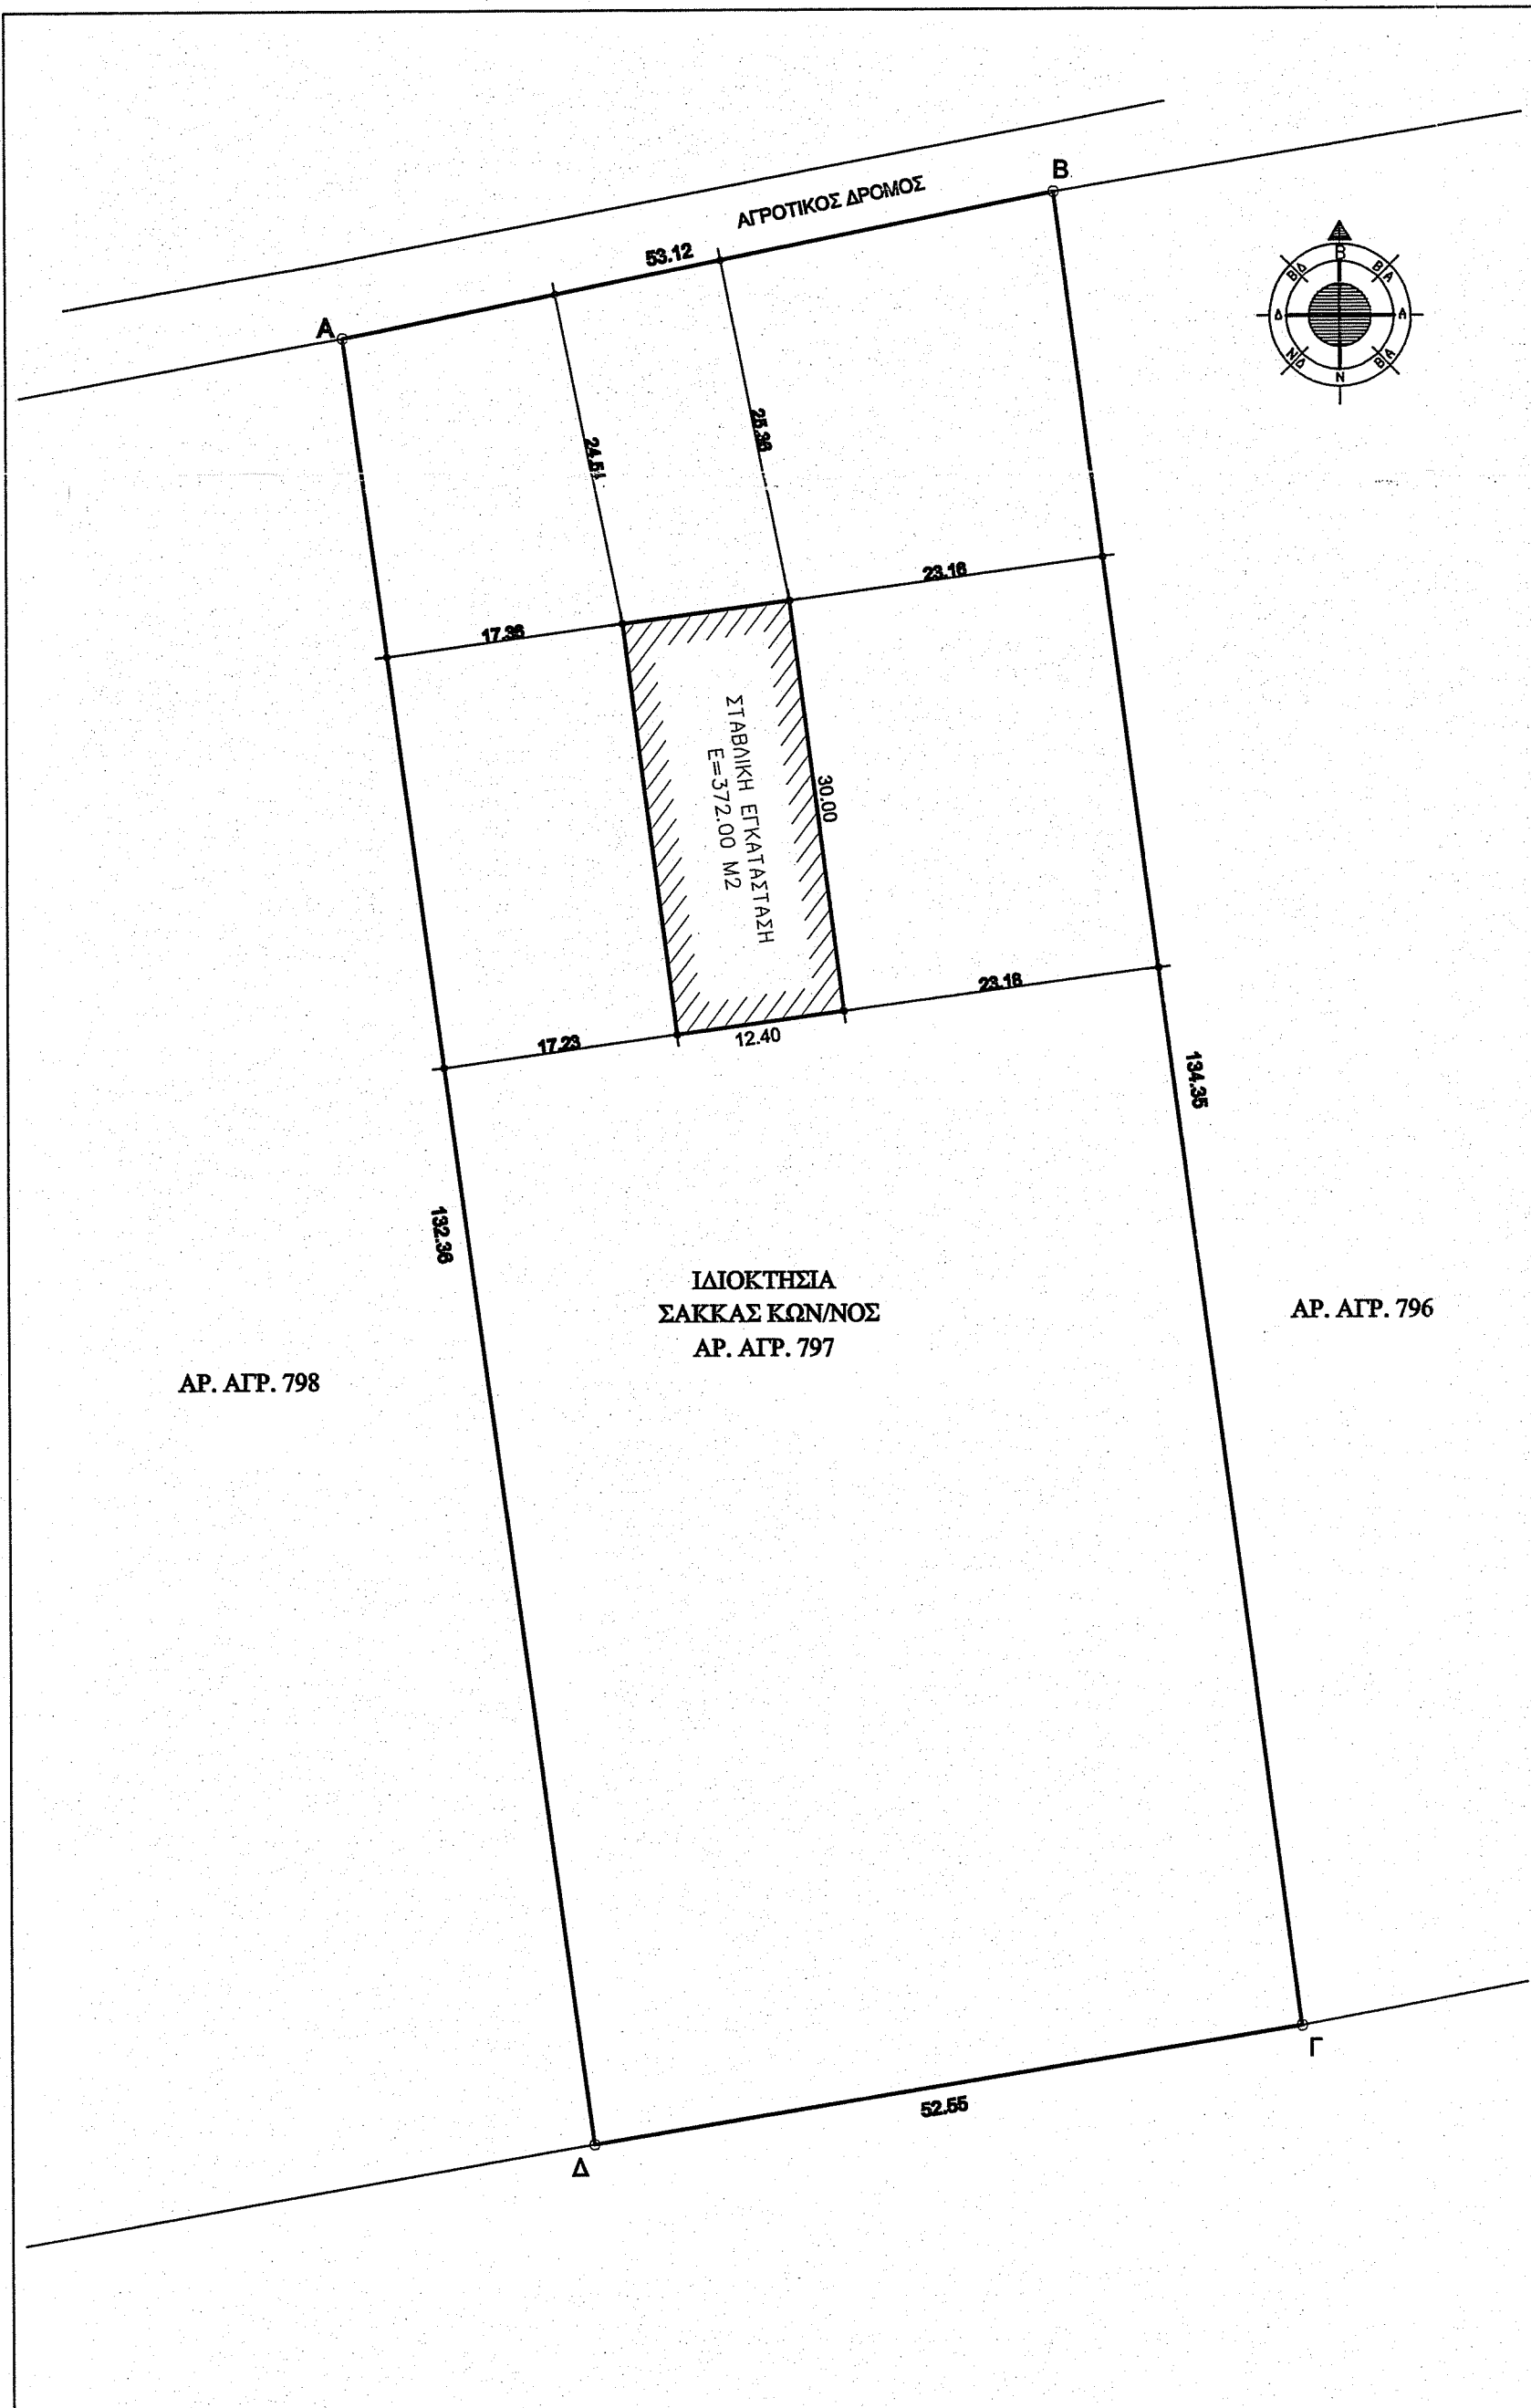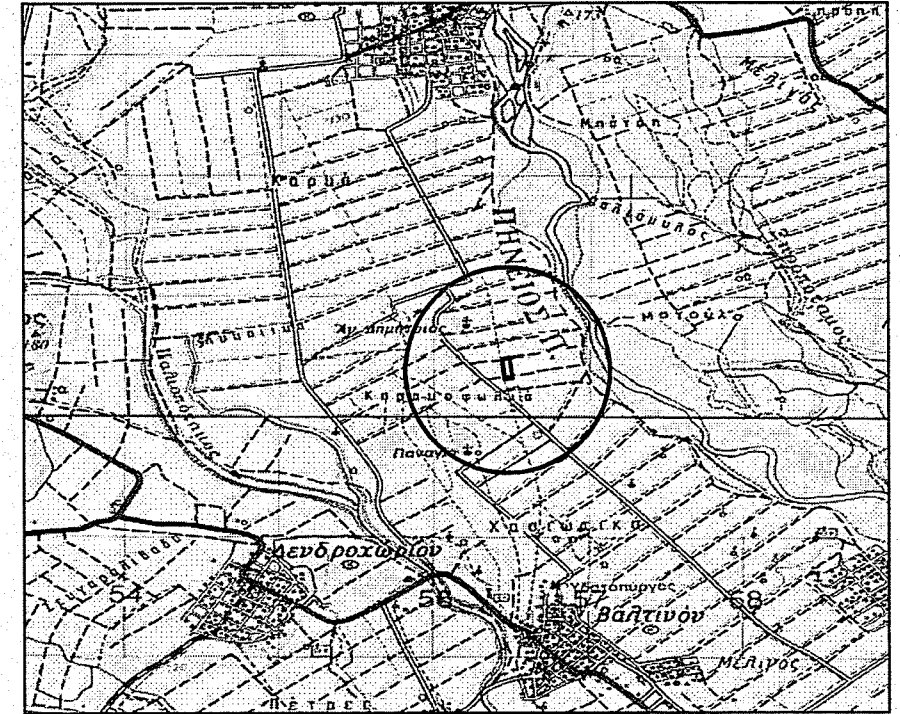

**ΕΡΓΟΔΟΤΗΣ : ΣΑΚΚΑΣ ΚΩΝΣΤΑΝΤΙΝΟΣ ΤΟΥ ΧΡΗΣ.**

**ΕΡΓΟ : ΑΔΕΙΑ ΕΓΚΑΤΑΣΤΑΣΗΣ ΣΕ ΠΡΟΧΕΙΡΑ ΚΑΤΑ/ΤΑ (ΣΤΑΒΛΙΚΕΣ ΕΓΚΑΤΑΣΤΑΣΕΙΣ)**

**ΘΕΣΗ ΕΡΓΟΥ : Δ.Δ. ΚΕΦΑΛΟΒΡΥΣΟ ΤΡΙΚΑΛΩΝ  
 Δ. ΤΡΙΚΚΑΙΩΝ - ΘΕΣΗ ΚΑΡΑΚΟΦΩΛΙΑ**

**ΜΕΛΕΤΗΤΗΣ : ΣΚΑΝΔΑΛΗΣ ΠΑΝΑΓΙΩΤΗΣ**

**ΘΕΜΑ ΣΧΕΔΙΟΥ : ΤΟΠΟΓΡΑΦΙΚΟ ΔΙΑΓΡΑΜΜΑ**

**ΧΡΟΝΟΣ ΜΕΛΕΤΗΣ  
 ΝΟΕΜΒΡΙΟΣ 2015**

**ΑΡΙΘΜΟΣ ΣΧΕΔΙΟΥ  
 T1**

**ΚΛΙΜΑΚΑ ΣΧΕΔΙΟΥ : 1:500**

**ΣΦΡΑΓΙΔΑ - ΥΠΟΓΡΑΦΗ  
 ΜΗΧΑΝΙΚΟΥ**

**ΣΦΡΑΓΙΔΑ  
 Υπηρεσίας**

ΠΑΝΑΓΙΩΤΗΣ Β. ΣΚΑΝΔΑΛΗΣ  
 ΔΙΠΛΩΜ. ΠΟΛΙΤΙΚΟΥ ΜΗΧΑΝΙΚΟΥ  
 ΠΑΡΕΠΙΣΤΗΜΙΚΟ ΘΕΣΣΑΛΙΑΣ  
 ΜΕΛΟΣ Τ.Ε.Ε. ΑΡΙΘ. ΜΗΤΡΩΟΥ 104112  
 ΓΑΡΓΑΛΙΟΥ 28 - ΤΡΙΚΑΛΑ - ΤΗΛ. 2431 028050  
 ΑΦΜ 115161274 - ΔΟΥ ΤΡΙΚΑΛΩΝ