

# ΤΟΠΟΓΡΑΦΙΚΟ

## ΔΙΑΓΡΑΜΜΑ

ΙΔΙΟΚΤΗΤΗΣ :

ΘΕΣΗ : Αγρόκτημα Πέδοκας

ΗΜ/ΝΙΑ : Φεβρουάριος 2013

ΚΑΙΜΑΚΑ : 1:1000



Το γήπεδο με τα στοιχεία Α-Β-Γ...-Ψ-Ω-Α1-Α έχει εμβαδό  $E=6701.19 \text{ m}^2$  και αποτελεί τμήμα του τεμαχίου με αριθμό 665 της διανομής αγροκτήματος Πέδοκας έτους 1956 αναθεώρηση 1972.

ΕΜΒΑΔΟ ΑΠΟ ΣΥΝΤΕΤΑΓΜΕΝΕΣ			
ο/α	X	Y	D
A	181971.03	4364122.35	36.80
B	182006.36	4364112.04	59.84
Γ	182054.76	4364076.86	48.12
Δ	182060.73	4364029.11	5.31
E	182057.71	4364033.47	4.67
Z	182054.54	4364036.91	8.51
H	182046.06	4364036.22	13.06
θ	182033.11	4364037.91	11.05
I	182022.54	4364041.13	5.67
K	182016.91	4364041.74	6.92
Λ	182010.21	4364040.04	7.79
M	182002.44	4364040.63	15.85
N	181986.60	4364040.97	10.43
Ξ	181976.43	4364038.66	7.42
Ο	181969.01	4364038.50	13.58
Π	181955.74	4364035.61	4.74
P	181951.20	4364034.24	2.22
Τ	181949.43	4364032.89	3.98
Ι	181946.00	4364034.89	3.30
Υ	181946.41	4364038.17	10.76
Φ	181950.28	4364048.21	19.39
X	181954.65	4364067.10	14.93
Ψ	181957.91	4364081.67	21.88
Ω	181962.43	4364103.08	9.92
Α1	181965.79	4364112.41	11.24
Α	181971.03	4364122.35	

ΕΛΑ-Γ-Δ-Ε-Ζ-Η-Θ-ΙΚ-Λ-Μ-Ν-Ξ-Ο-Π-Ρ-Τ-Υ-Φ-Χ-Ψ-Ω-Α1-Α = 6701.19 m<sup>2</sup>

ΕΛΛΗΝΙΚΟ ΤΕΧΝΟΛΟΓΙΚΟ ΣΤΡΩΜΑ ΑΝΩΣΩΝ ΤΟΥΣ Ε.Γ.Α. 871  
 ΓΕΩΜΕΤΡΙΚΟ ΤΕΧΝΟΛΟΓΙΚΟ ΣΤΡΩΜΑ ΑΝΩΣΩΝ ΤΟΥΣ Ε.Γ.Α. 872  
 ΓΕΩΜΕΤΡΙΚΟ ΤΕΧΝΟΛΟΓΙΚΟ ΣΤΡΩΜΑ ΑΝΩΣΩΝ ΤΟΥΣ Ε.Γ.Α. 873  
 ΚΕΝΤΡΙΚΟΙ ΜΕΤΡΗΣΕΙΣ Α = 24.0000 m Κ0 = 0.9996  
 ΤΕΤΡΑΜΕΤΡΙΚΟ ΚΕΝΤΡΙΚΟ ΜΕΤΡΗΣΕΩΝ : ± 500000 m  
 ΤΕΤΡΑΜΕΤΡΙΚΟ ΠΛΑΝΟ : 1:50000

ΑΠΟΣΤΑΣΜΑ ΑΠΟ ΤΟ ΕΓΚΕΚΡΙΜΕΝΟ ΔΙΑΓΡΑΜΜΑ ΔΙΑΝΟΜΗΣ ΑΓΡΟΚΤΗΜΑΤΟΣ ΠΕΔΟΚΑΣ (ΔΙΑΝ 1956 ΑΝΑΜΟΡΦ. 1972) ΚΑ. 1:5000

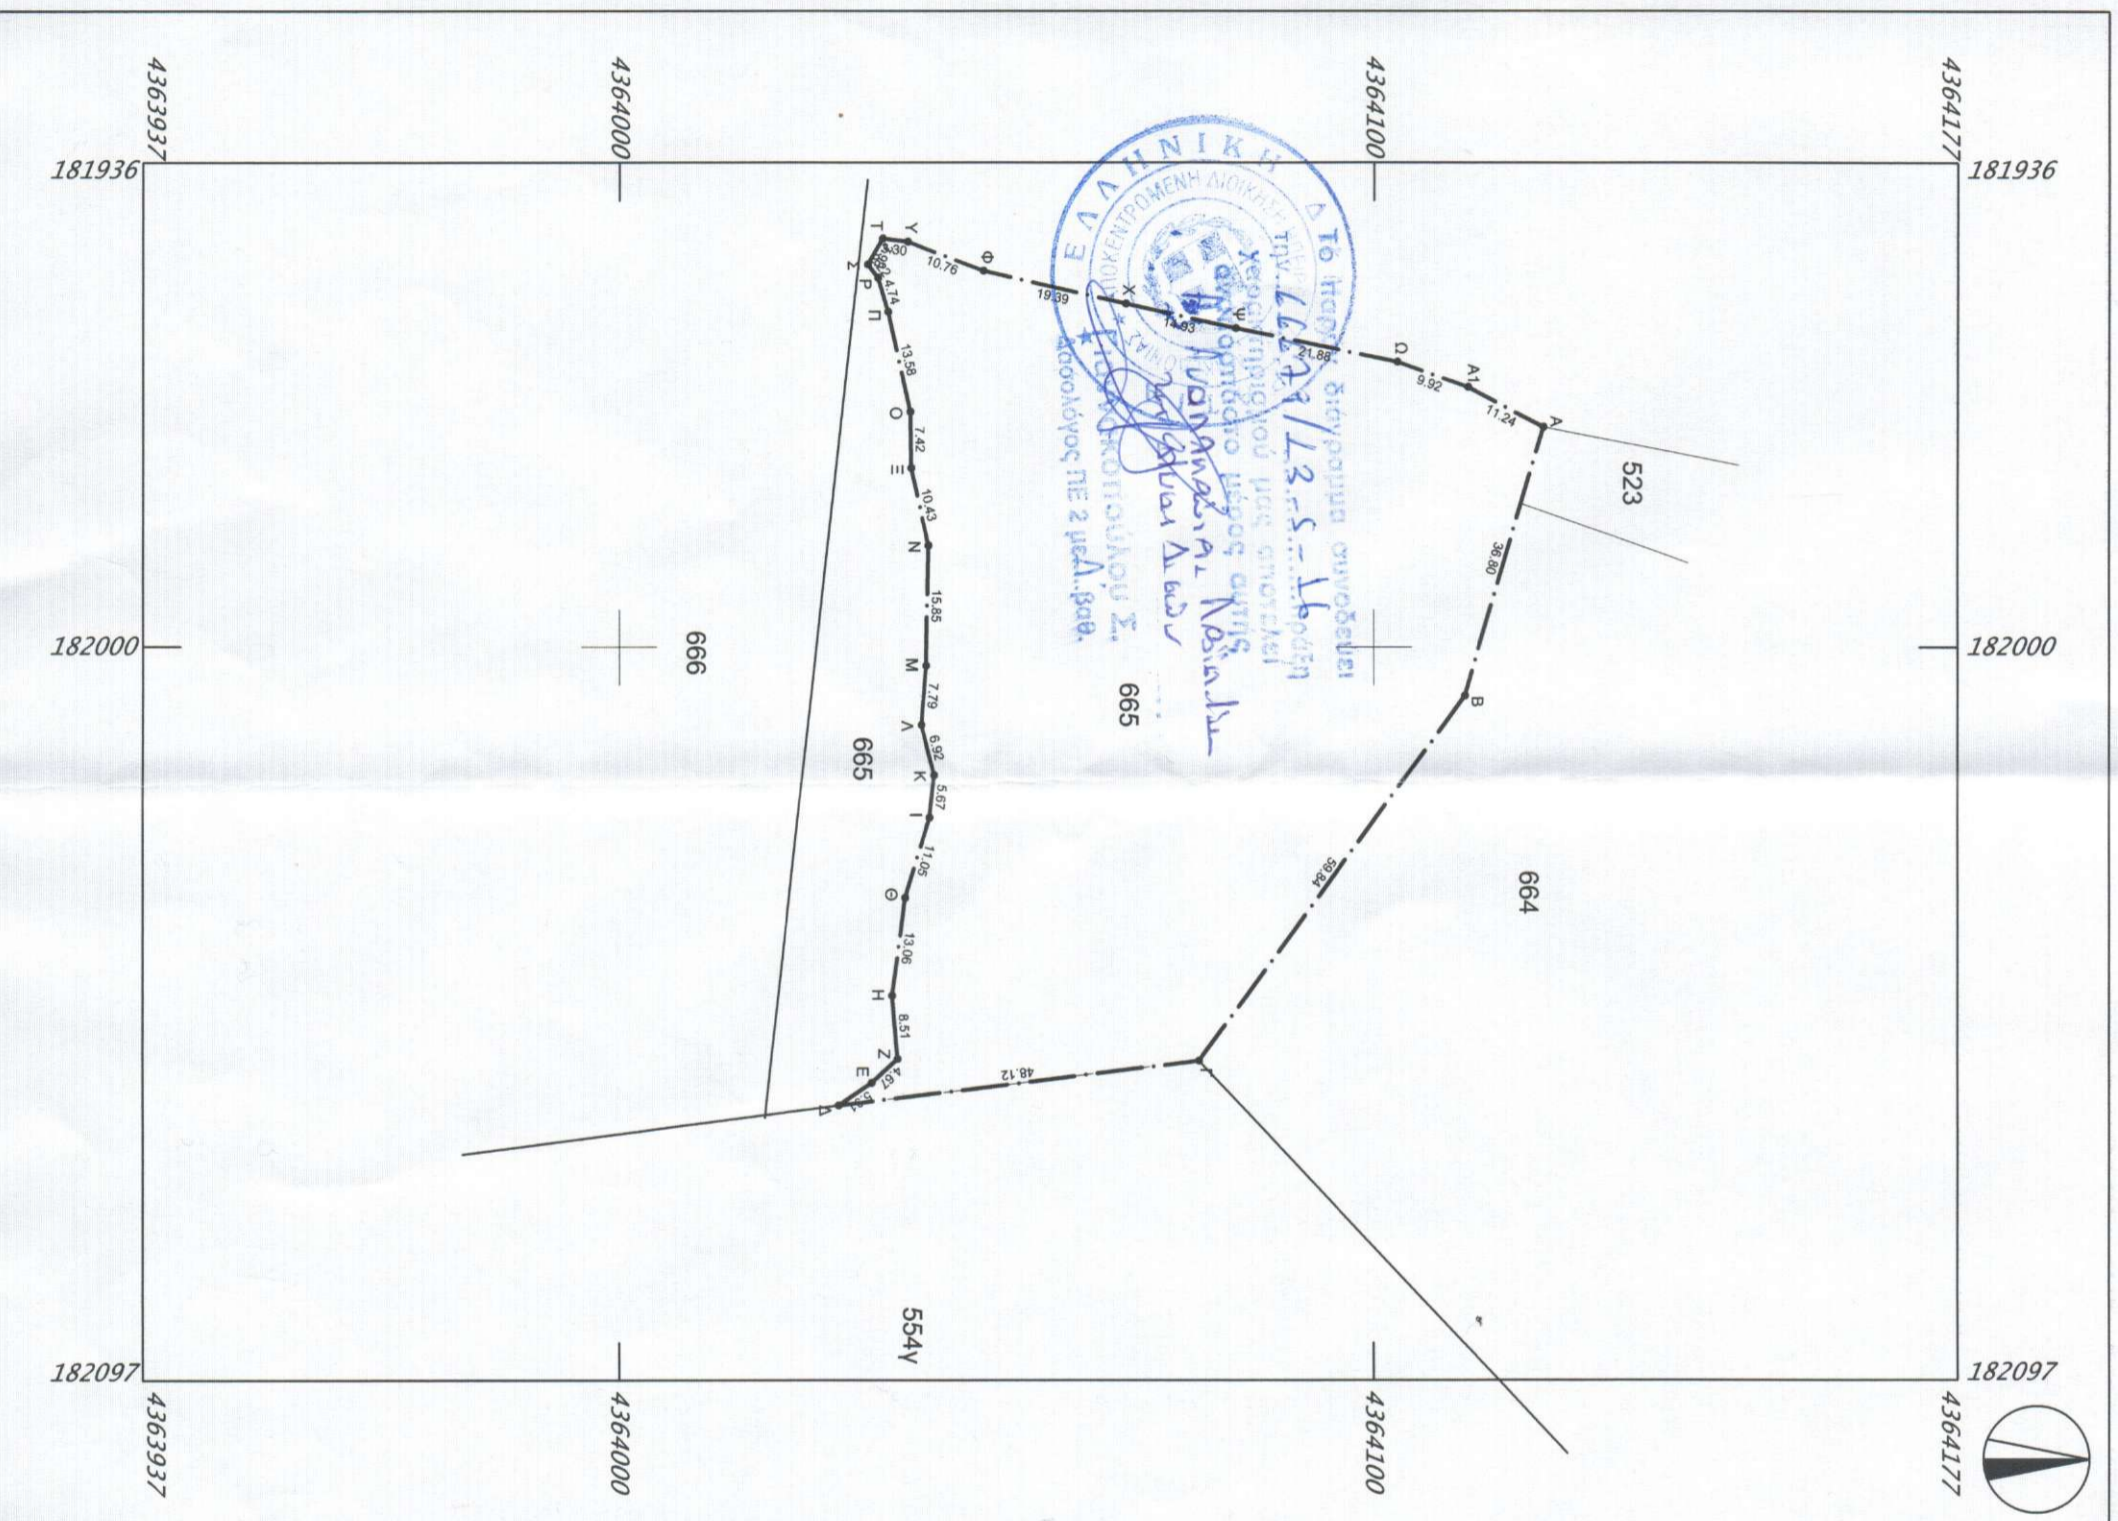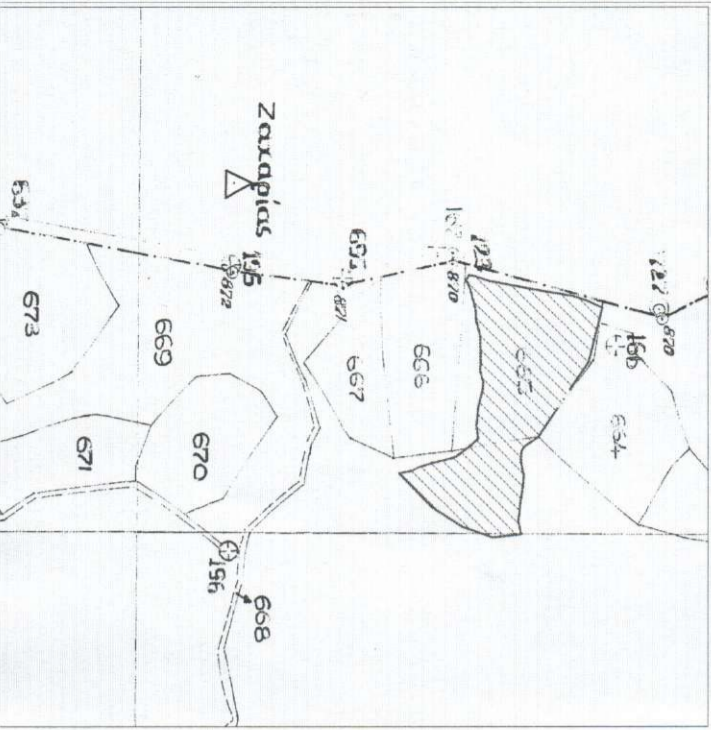

**ΤΕΧΝΙΚΟ ΓΡΑΦΕΙΟ ΜΕΛΕΤΩΝ**

Κων/νος Κοτζώνης - Τοπογράφος Μηχανικός  
 Θεοδώρα Αναστασοπούλου - Τοπίος Μηχανικός  
 Δημήτριος Κοτζώνης - Τοπίος Μηχανικός Τ.Ε.

Γρ. Αναρπάκη 17 Ηρώμενιτσα. Τηλ. - Fax : 26650722075

---

**ΚΩΝΣΤΑΝΤΙΝΟΣ Η. ΚΟΤΖΩΝΗΣ**  
 ΔΙΠΛ. ΑΓΡΟΝ. ΤΟΠΟΓΡΑΦΟΣ ΜΗΧΑΝΙΚΟΣ  
 ΕΓΓΝΙΚΟΥ ΜΕΤΕΩΡΟΛΟΓΙΟΥ ΠΟΛΥΤΕΧΝΕΙΟΥ  
 ΜΕΛΟΣ Τ.Ε.Ε. - ΑΡΙΘΜΟΣ ΜΗΤΡΩΟΥ 70970  
 ΓΡ. ΑΝΑΡΠΑΚΗ 17, ΗΡΩΜΕΝΙΤΣΑ, ΤΗΛ. 26650722075  
 Α.Φ.Μ. 047308974 ΔΟΥ ΗΡΩΜΕΝΙΤΣΑΣ