


ΑΠΟΣΠΑΣΜΑ ΧΑΡΤΗ ΓΥΣ
ΚΛΙΜΑΚΑ 1: 5.000

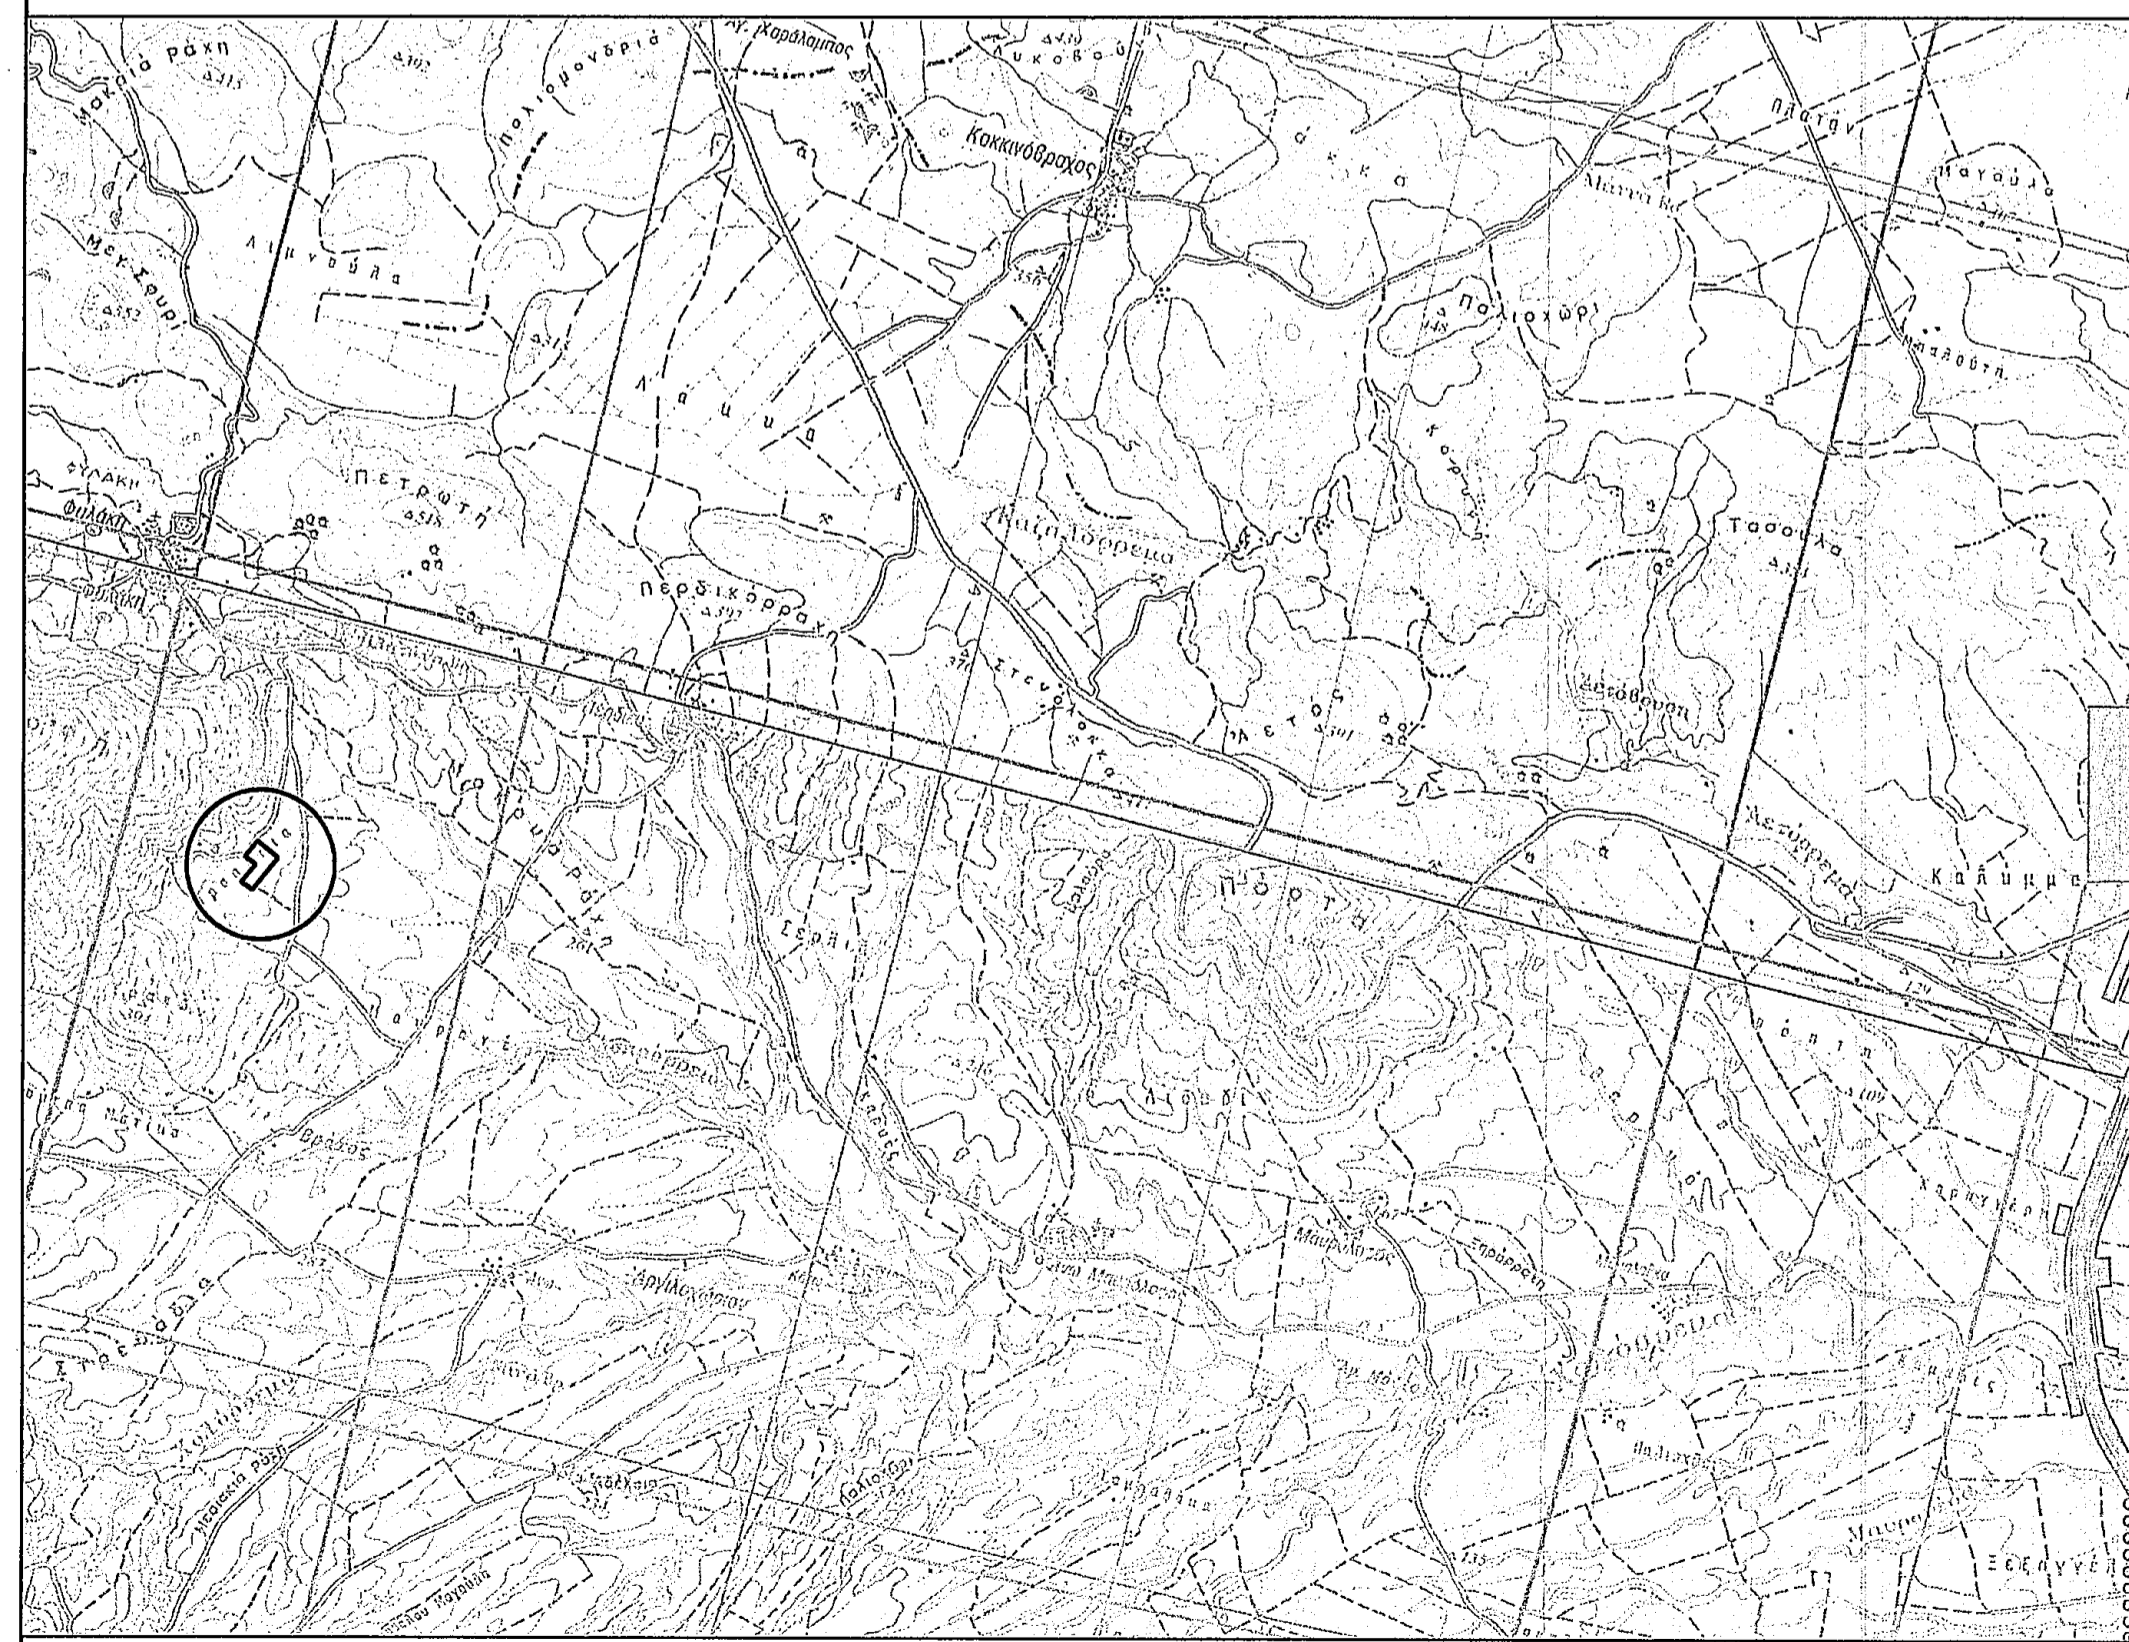

ΑΠΟΣΠΑΣΜΑ ΧΑΡΤΗ ΠΕΡΙΟΧΗΣ
ΚΛΙΜΑΚΑ 1: 50.000

ΣΥΝΤΕΤΑΓΜΕΝΕΣ ΕΓΓΙΑ 87

A/A	ΣΥΝΤΕΤΑΓΜΕΝΕΣ Χ	ΣΥΝΤΕΤΑΓΜΕΝΕΣ Υ
1	378511.809	4343568.819
2	378472.090	4343447.696
3	378555.428	4343419.434
4	378508.667	4343279.015
5	378593.224	4343257.872
6	378678.156	4343514.166



- ΥΠΟΜΝΗΜΑ**
- Ορια μνηδίου : 1.2.3.4.5.6.1.
 - Εμβαδόν = 34.973,00 μ²
 - Όροι Δόμησης**

κανόνας	πάρεκκλιση	μνηδίο
(Π.Δ.της 31.5.85 και Ν.3212, ΦΕΚ 308Α/31.12.2003)	πρό 31.12.2003	

Π= 25 μ
 Ε=4.000 μ²
 Κ=10 %
 Δ=15.00 μ
 Σ.Δ.=0.20
 Η=7.50 μ (+1.20 μ για στέγη)
 Σ.Ο.=5*Σ.Δ.
 ΟΡΟΦΟΙ : 2
 οροφή υποβαίνει μέχρι 0,80 μ από το διαμορφ.έδαφος
 - Υψομετρική αεστηρία**
 Ορίζεται η τομή του περιγράμματος του κτιρίου με το μέγρ φυσικό ή διαμορφωμένο έδαφος.
 - Δήλωση ιδιοκτητή**
 Ο υπογράφων Καραπατάκης Κων-νος, ιδιοκτήτης του μνηδίου με τα στοιχεία 1.2.3.4.5.6.1. που φαίνεται στο τοπογραφικό διάγραμμα αυτό, δηλώνει ότι τα όρια που υπολοίπισα σ'αυτό είναι ορθά, ο δηλών

ΔΗΛΩΣΗ ΜΗΧΑΝΙΚΟΥ

Ο υπογεγραμμένος Μανούρας Κων-νος Πτυχ. Πολ. Μηχανικός Τ.Ε. δηλώνει ότι στο αναφερόμενο μνηδίο δεν διέρχεται αγωγός καυσίμων, δεν διέρχεται δικτύο υψηλής τάσεως ΔΕΗ και δεν υπάρχει ρέμμα κοντά σ'αυτό. Το αγροτεμάχιο δεν υπόκειται σε προήλ εφαρμογής, δεν εμπήτει στις διατάξεις του Ν.1337/83 και δεν οφείλει εισφορά σε μί ή σε χρήμα, ο δηλών

ΚΩΝ/ΝΟΣ ΜΑΜΟΥΡΑΣ
 ΠΤΥΧ ΠΟΛΙΤ ΜΗΧΙΚΟΣ ΤΕ-Ε Δ Ε
 ΜΕΛΟΣ Τ.Ε.Ε-ΑΡΧΙΤ ΜΗΤΡΟΥ 8118
 ΜΥΡΜΙΔΙΟΝ 7 ΑΛΜΥΡΟΣ
 Τ Η Λ 2 4 2 2 0 2 2 9 0 0
 ΑΔΑ: 01505312 ΔΣΥΝ-01145 ΜΑΓΙΣΣΑ

ΤΕΧΝΙΚΟΣ ΔΙΕΥΘΥΝΤΗΣ Ημερομηνία: 10/3/2016 Σταύρος Α. Τσουλιάς ΔΑΣΟΛΟΓΟΣ Π.Ε.	ΓΕΩΡΓΙΟΣ ΗΛΙΑΣ Τμήμα Π.Ε. Π.Ε.Π. 82243804 Αρμόδιος και προσεγγίζεται σ'αυτό. Ημερομηνία: 10/3/2016 Ο Δασάρχης
 ΔΙΥΡΟΣ ΑΝΔΡΙΑΝΟΣ ΔΑΣΟΛΟΓΟΣ	
εργοδότης	ΚΑΡΑΠΑΤΑΚΗΣ ΚΩΝ-ΝΟΣ
έργο	ΑΠΟΤΥΠΩΣΗ ΑΓΡΟΤΕΜΑΧΙΟΥ
τοποθεσία	ΦΥΛΑΚΗ ΑΛΜΥΡΟΥ [εκτός σχεδίου - θέση : ΠΡΟΣΗΛΙΟ]
μελετητής	ΜΑΜΟΥΡΑΣ ΚΩΝ-ΝΟΣ
θέμα σχεδίου	ΤΟΠΟΓΡΑΦΙΚΟ ΔΙΑΓΡΑΜΜΑ
αριθμός σχεδίου	A1
κλίμακας	1:750
ημερομηνία	ΑΠΡΙΛΙΟΣ 2015
κωδικός	
σεραγίδα - υπογραφή	ΚΩΝ/ΝΟΣ ΜΑΜΟΥΡΑΣ ΠΤΥΧ ΠΟΛΙΤ ΜΗΧΙΚΟΣ ΤΕ-Ε Δ Ε ΜΕΛΟΣ Τ.Ε.Ε-ΑΡΧΙΤ ΜΗΤΡΟΥ 8118 ΜΥΡΜΙΔΙΟΝ 7 ΑΛΜΥΡΟΣ Τ Η Λ 2 4 2 2 0 2 2 9 0 0 ΑΔΑ: 01505312 ΔΣΥΝ-01145 ΜΑΓΙΣΣΑ