



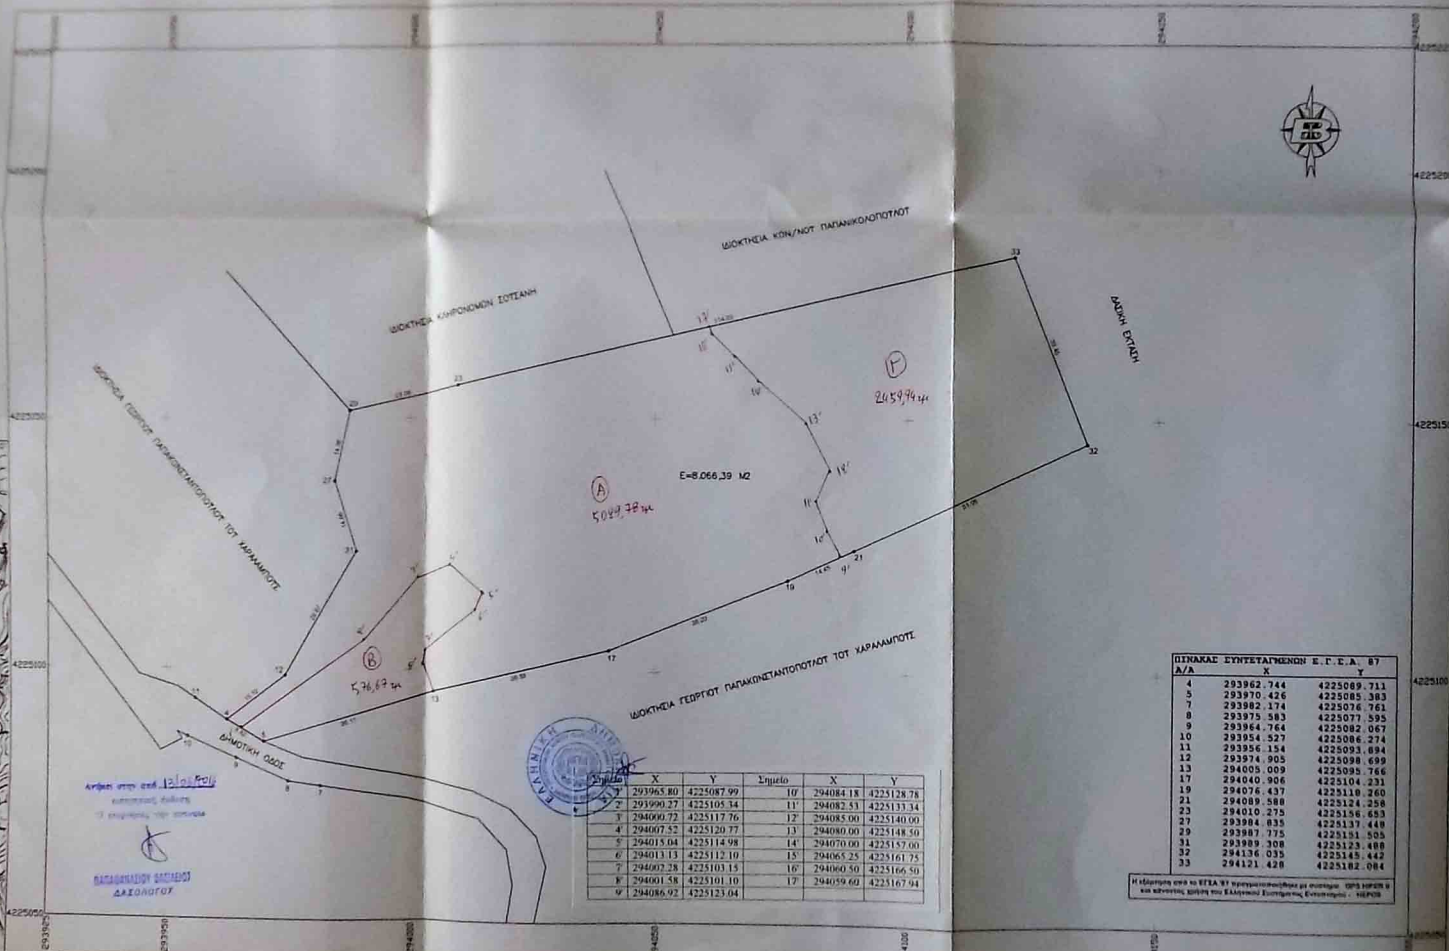

Αεροφωτογρ. Μέτρο. Νο. 4224.1.1.Υ.2. ΚΑ. 1.5200

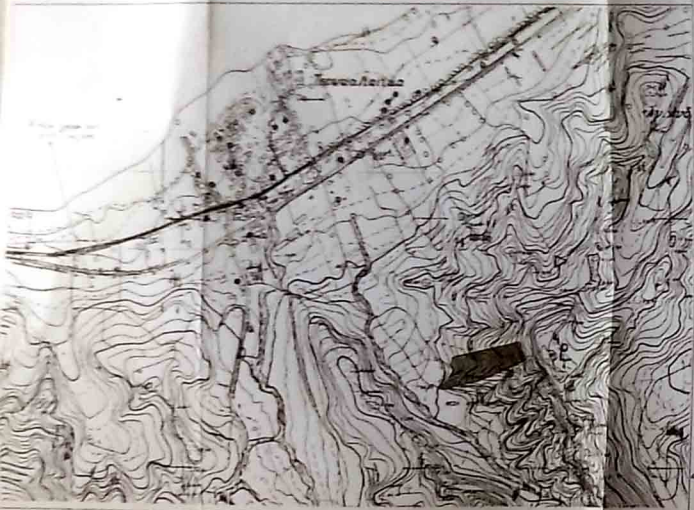

A/A	X	Y	Σημείο	X	Y
1	293965.80	4225087.99	10'	294084.18	4225128.78
2	293990.27	4225105.34	11'	294082.53	4225133.34
3	294000.72	4225117.76	12'	294085.00	4225140.00
4	294007.55	4225120.77	13'	294080.00	4225148.50
5	294015.04	4225114.98	14'	294070.00	4225157.00
6	294013.13	4225112.10	15'	294065.25	4225161.75
7	294007.28	4225103.15	16'	294060.50	4225166.50
8	294001.58	4225101.10	17'	294059.60	4225167.94
9	294086.92	4225123.04			

ΠΙΝΑΚΑΣ ΣΥΝΤΕΤΑΓΜΕΝΩΝ Σ.Γ.Ε.Α. Β'

A/A	X	Y
4	293962.744	4225089.711
5	293970.426	4225085.383
7	293982.174	4225076.761
8	293975.583	4225077.595
9	293964.764	4225082.067
10	293954.527	4225086.274
11	293956.154	4225093.894
12	293974.905	4225098.699
13	294005.009	4225095.766
17	294040.906	4225104.231
19	294076.437	4225110.260
21	294089.588	4225124.258
23	294010.275	4225134.653
27	293984.835	4225131.449
29	293987.775	4225131.505
31	293989.308	4225123.488
32	294136.035	4225145.442
33	294121.428	4225182.084

Η έλευση από το ΒΕΛΑ Β' πραγματοποιήθηκε με αναστάση. ΟΡΘΟ ΜΕΤΡΟ Β' και κλίμακα μέτρησης του Ελληνικού Συστήματος Ενταξιομετρίας - ΗΕΡΟΒ

ΥΠΟΜΝΗΜΑ

1. ΕΜΒΑΔΟΝ ΑΓΡΟΤΕΜΑΧΙΟΥ :
 (5 - 4 - 12 - 31 - 27 - 29 - 23 - 33 - 32 - 21 - 19 - 17 - 13 - 5)
 = **8.066,39 M²**

2. ΔΗΛΩΣΗ ΙΔΙΟΚΤΗΤΩΝ
 Οι παρακάτω υπογράφοι ιδιοκτήτριες του έναντι αγροτεμαχίου, δηλώνουμε ότι τα όρια υπεδείχθησαν από εμάς επί τόπου και είναι αρθρά και υλοποιημένα.

Οι Δηλούσες
(Signature)

ΜΕΛΕΤΗΤΗΣ	ΝΙΚΟΛΑΟΣ ΚΑΡΑΒΑΤΑΣ ΜΗΧΑΝΙΚΟΣ ΕΡΓΩΝ ΥΠΟΔΟΜΗΣ Τ.Ε. ΜΙΑΟΥΛΗ 52, ΠΑΤΡΑ ΤΗΛ. 2610-320021
ΕΡΓΟΔΟΤΗΣ	ΧΡΥΣΑΝΘΗ - ΧΡΕΤΙΝΑ ΠΑΡΑΚΟΙΝΩΝΙΟΤΗΤΟΣ ΜΑΡΙΑ - ΑΝΝΑ ΠΑΡΑΚΟΙΝΩΝΙΟΤΗΤΟΣ
ΕΡΓΟ	ΑΠΟΤΥΠΩΣΗ ΑΓΡΟΤΕΜΑΧΙΟΥ
ΘΕΣΗ	ΒΟΥΤΥΜΟ ΤΟΠΙΚΗ ΚΟΙΝΟΤΗΤΑ ΤΣΟΥΚΑΛΕΙΚΩΝ ΔΗΜΟΤΙΚΗ ΕΝΟΤΗΤΑ ΒΡΑΧΝΕΙΚΩΝ ΔΗΜΟΥ ΠΑΤΡΩΝ
ΘΕΜΑ ΣΧΕΔΙΟΥ	ΤΟΠΟΓΡΑΦΙΚΟ ΔΙΑΓΡΑΜΜΑ ΟΔΟΠΟΡΙΚΟ ΣΚΑΡΙΦΙΜΑ ΑΠΟΣΠΑΣΜΑ ΧΑΡΤΟΥ Γ.Υ.Σ.
ΚΛΙΜΑΚΑ 1:500	ΗΜΕΡΟΜΗΝΙΑ ΣΥΝΤΑΞΗΣ: ΝΟΕΜΒΡΙΟΣ 2019

ΕΛΕΓΧΟΣ-ΘΕΩΡΗΣΗ

ΕΛΕΓΧΩΝ
 (Signature)
 (Signature)

ΥΠΟΓΡΑΦΗ-ΣΦΡΑΓΙΔΑ

ΝΙΚΟΛΑΟΣ Γ. ΚΑΡΑΒΑΤΑΣ
 ΣΥΝΤΑΞΗ ΚΑΤΑΣΤΑΣΙΑΣ ΕΡΓΩΝ ΥΠΟΔΟΜΗΣ Τ.Ε.
 ΜΙΑΟΥΛΗ 52, ΠΑΤΡΑ
 Α.Μ.Α. 111879466, Ε.Ο.Υ.Θ. 0077009