

ΠΑΡΑΤΗΡΗΣΕΙΣ

Για τις περιπτώσεις προσηλωμένης:
Ε.Γ.Α. 1987 (Ελληνικά Γραμμάτια Στοιχία Ανασκόπηση)
Ελληνικός Γ.Σ.Σ. 80 (Γεωμετρική Γωνία)
Εκδόσεις Μεταφορική Προβλεψη
Κατ' αριθμό 4996
Συν. Ημερησίως Ανασκόπηση το Κ-50000
Πύκνωση Ανασκόπηση 0.00 00"

ΠΑΡΑΤΗΡΗΣΕΙΣ

Χρησιμοποιήστε το ελαστικό μέτρο ορθογωνίου ή εφέδρος, οι αναγραφόμενοι του διαστάσεων ελατών το σφάλμα του μετρήματος που χρησιμοποιείται όπως αυτό μετράται με τις γνωστές σχέσεις της γεωμετρίας στο πολύγωνο μετρήσης διαστάσεων και στην προέλευση.

ΑΡΙΘΜΟΣ	X	Y	Εμβαδόν
Α	371478.234	4102556.542	39.40
Β	371513.000	4102538.000	28.02
Γ	371539.507	4102528.932	12.15
Δ	371551.000	4102525.000	39.32
Ε	371590.000	4102520.000	27.51
Ζ	371616.000	4102511.000	22.67
Η	371633.000	4102496.000	40.80
Θ	371668.098	4102516.799	23.06
Ι	371690.000	4102524.000	29.68
Κ	371715.000	4102508.000	33.11
Λ	371729.000	4102478.000	27.30
Μ	371725.000	4102451.000	13.00
Ν	371713.000	4102446.000	49.66
Ξ	371668.000	4102467.000	25.09
Ο	371642.913	4102467.000	44.25
Π	371622.944	4102427.515	47.01
Ρ	371643.000	4102385.000	22.00
Σ	371643.000	4102363.000	30.48
Τ	371666.000	4102343.000	12.17
Υ	371649.000	4102312.000	24.21
Φ	371615.000	4102332.000	39.45
Χ	371557.000	4102352.000	61.35
Ψ	371537.000	4102362.000	22.36
Ω	371530.000	4102387.000	25.96
Α1	371512.000	4102409.000	28.43
Β1	371488.000	4102389.000	14.21
Γ1	371477.000	4102398.000	17.80
Δ1	371455.000	4102415.000	12.21
Ε1	371462.000	4102425.000	27.08
Ζ1	371484.000	4102442.000	25.08
Η1	371474.000	4102465.000	14.21
Θ1	371483.000	4102476.000	12.94
Ι1	371483.861	4102488.911	45.18
Κ1	371474.000	4102533.000	13.00
Λ1	371469.000	4102545.000	14.78

ΟΡΘΟΙ ΔΟΜΗΤΗΣ
Για τα έργα οικοδομής:
Π.Δ. η/ν 24-05-85 (Φ.Ε.Κ 270.Α./21-05-1985)
όπως έχει τροποποιηθεί και ισχύει σήμερα.

ΑΝΑΡΤΗΣΗ ΚΑΤΑ ΚΑΝΟΝΑ
Εμβαδόν εμβαδόν : 4000.00 τ.μ.
Εμβαδόν η/ν : 28 μ.
Απόσταση ΚΑΤΑ ΠΛΑΓΙΑΚΑΙΩΣΗ
Προς η/ν 31/12/2003
Εμβαδόν εμβαδόν : 4000 τ.μ.
Δασική "κενική" όριο δασικής (Δ)
Σ.Δ. (για κατοική) : 200.00 τ.μ.
Επιβαλλόμενη κλίση : 10 %
Υψος : 7.50 (7.00m) + (1.20) (με στήλη)
Αποστάσεις κτίριου : 1.50, από όριο
Επιπέδους : Δασοχώρα, Πλακοπέδιλα (*)


(*) Αναφέρεται με τη χρήση του υπό ανέγερση κτίριου ισχύουν ειδικότερα όροι και περιορισμοί δασικής (βλ. σχέδιο Π.Δ.)
(**) Τίπος από την κατάληξη του υποσημασίου επισημαίνεται ο χαρακτηριστικός - συνδυασμός του όρου.

ΔΗΜΟΣΙΑ ΔΙΑΚΗΡΥΞΗ ΟΡΘΟΔΟΜΗΣ Ν. 4030/11

Ο πιο κάτω υπογεγραμμένος κ. Παναγιώτης Κωνσταντίνος του Ευαγγέλου Δημόσιος επί το οριστικό του γίνονται στο όνομα αυτού με στοιχεία (Α, Β, Γ, ..., Ψ, Ω, Α1, Β1, ..., Κ1, Λ1, Μ1, Α) τα όρια του οριζοντίου και υψομέτρου, έχουν επισημασθεί σαφώς και είναι ορθά.

Σημείο : Σημείο 2013

Ο Δημόσιος

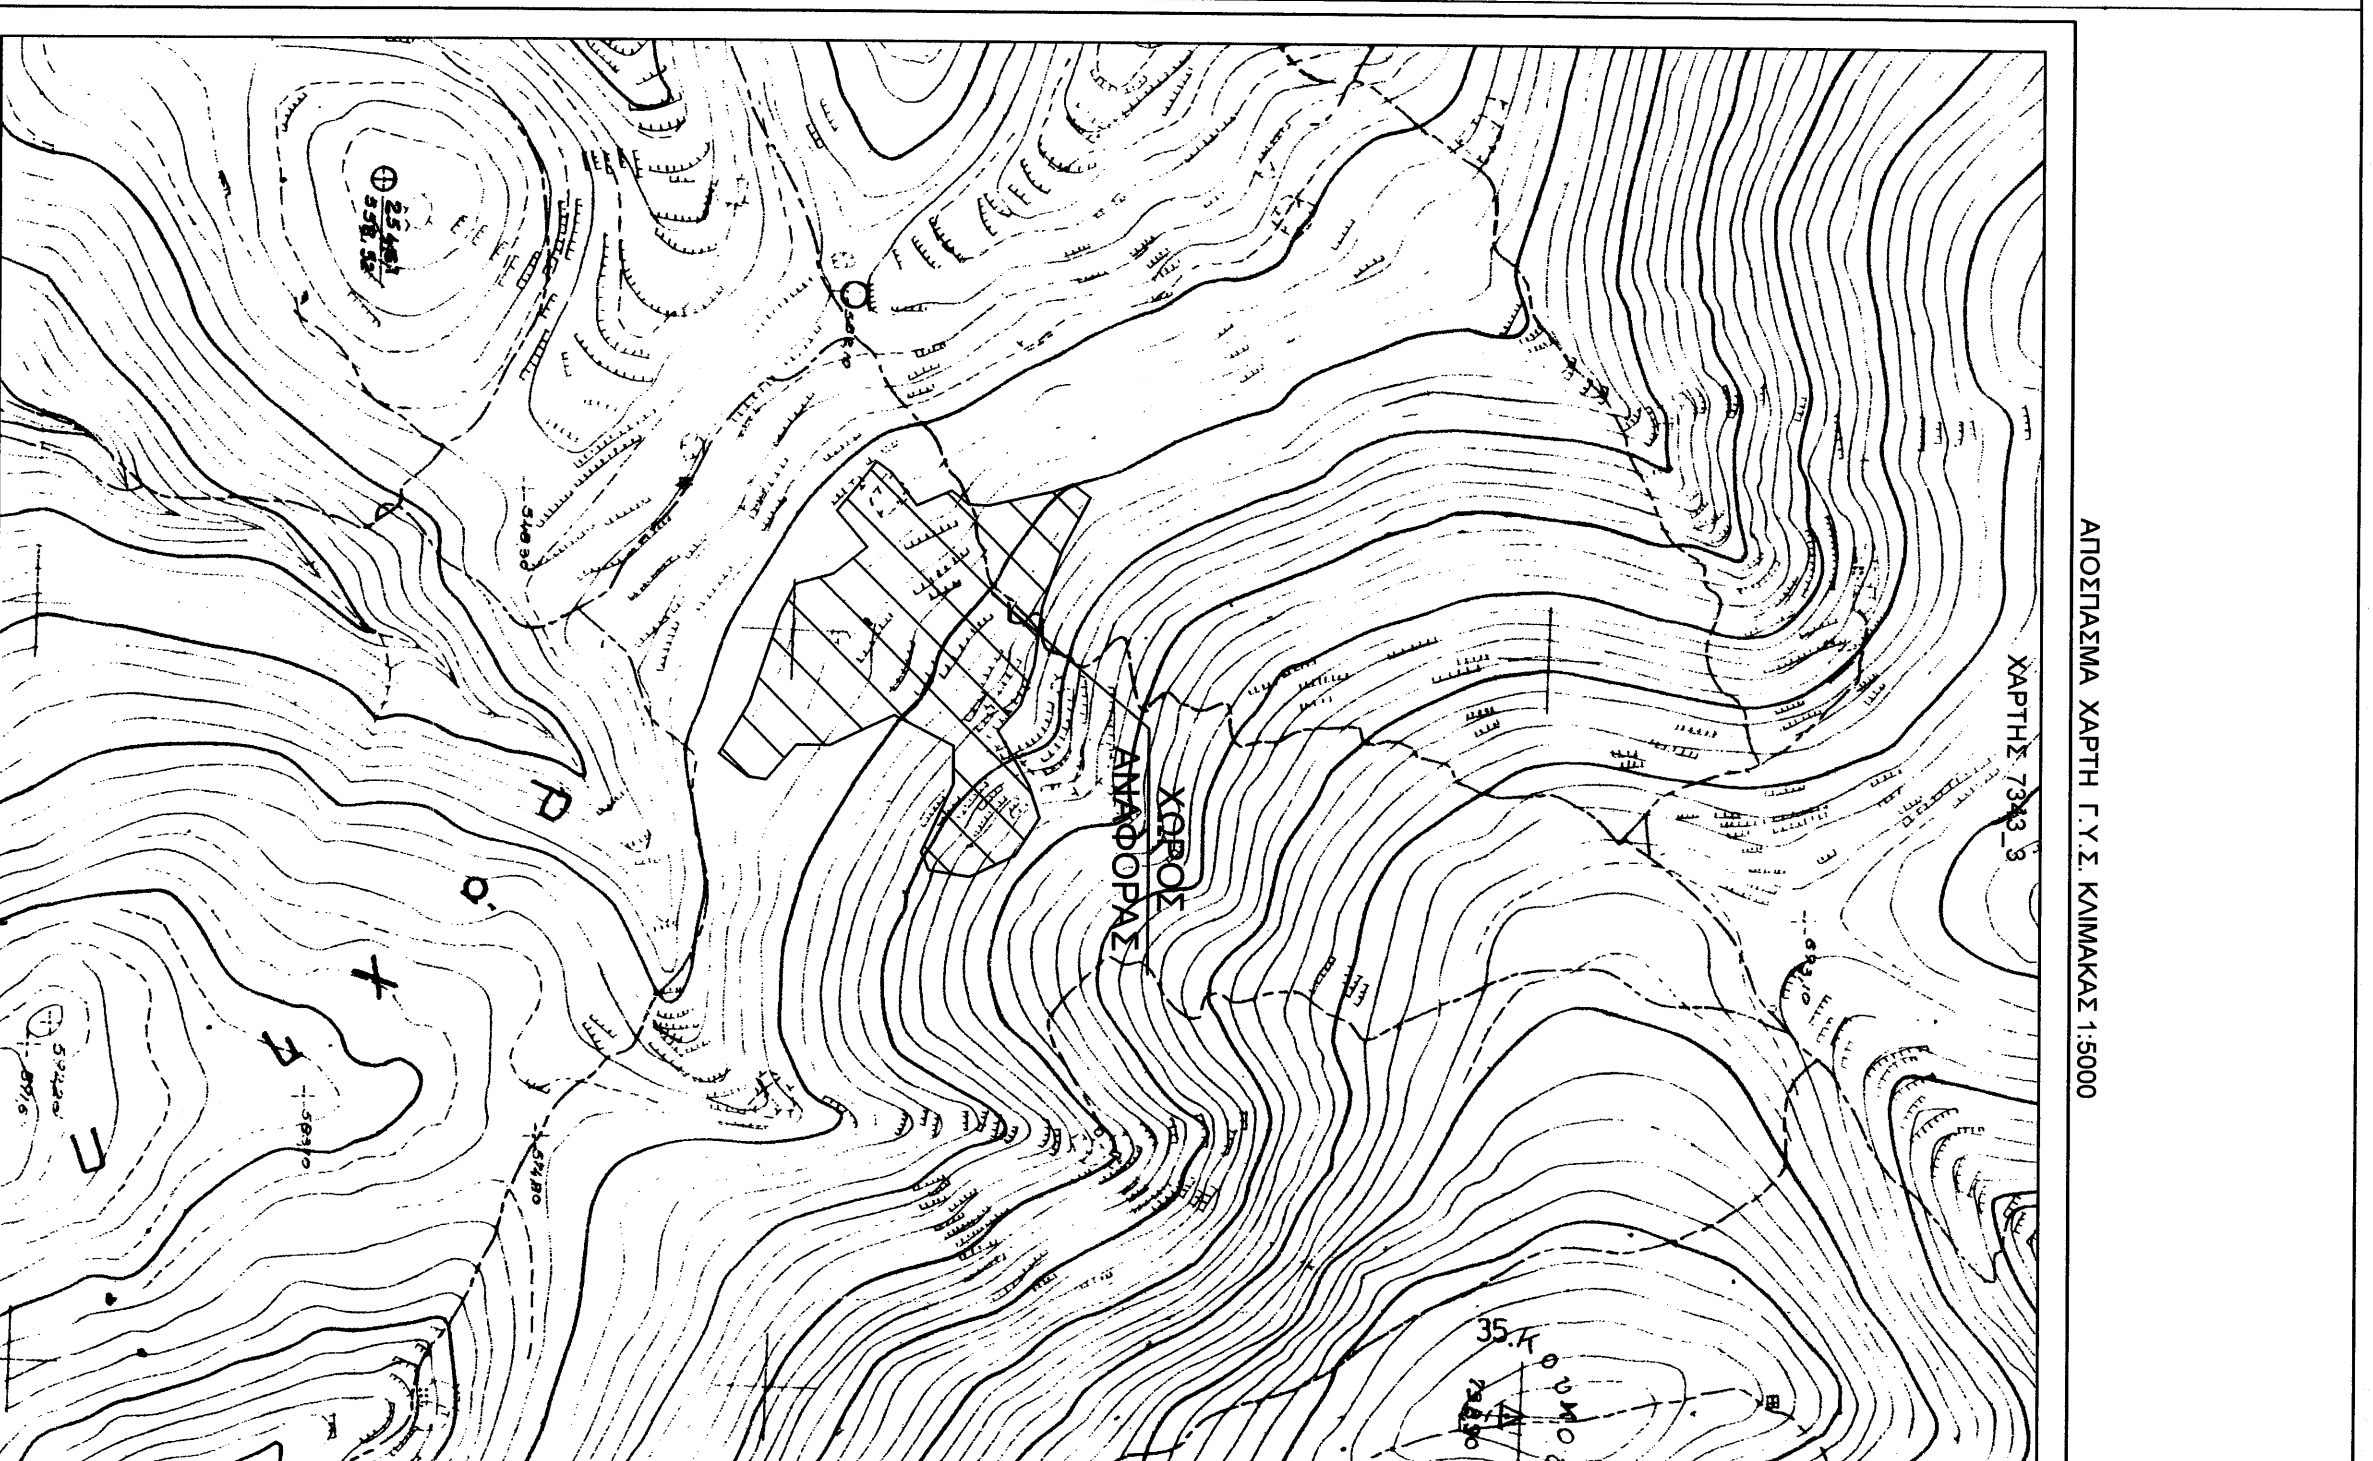

ΚΟΥΤΣΟΒΙΤΗΣ Κ. ΠΑΝΑΓΙΩΤΗΣ
ΠΤΥΧΙΟΥΧΟΣ ΤΟΠΟΓΡΑΦΟΣ ΜΗΧΑΝΙΚΟΣ ΤΕ.
Ναυτίου 30 - ΣΠΑΡΤΗ ΤΗΛ 27310 - 20250 & 6944-676738 - EMAIL: koussobitis@otenet.gr

ΘΕΜΑ : ΤΟΠΟΓΡΑΦΙΚΟ ΔΙΑΓΡΑΜΜΑ

ΕΠΙΘΕΤΟΣ : ΠΛΑΓΑΚΗΣ ΙΩΑΝΝΗΣ του ΕΥΑΓΓΕΛΟΥ

ΙΔΙΟΚΤΗΤΗΣ : ΠΛΑΓΑΚΗΣ ΕΥΑΓΓΕΛΟΣ του ΙΩΑΝΝΗ

Περ.φ. Ενότητα : ΔΑΚΩΝΙΑΣ
Δήμος : ΣΠΑΡΤΗΣ
Δημ. Ενότητα : ΘΕΡΑΠΛΙΝΩΝ
Τοπ. Κοινότητα : ΓΚΟΡΤΙΖΑΣ
Θέση : "ΛΑΩΝΑΚΙ" - ΕΚΤΟΣ ΟΡΙΩΝ ΟΙΚΙΣΜΟΥ ΓΚΟΡΤΙΖΑΣ

ΚΥΜΑΚΑ	ΚΑΤΗΓΟΡΙΑ	ΑΡ. ΣΧΕΔΙΟΥ :
1 : 1000	ΑΠΟΤΥΠΩΣΗ	T1

ΗΜΕΡΟΜΗΝΙΑ (μετρήσης) : Οκτώβριος 2013

ΤΡΟΠΟΠΟΙΗΣΗ : ΚΩΔΙΚΟΣ : 213 ΠΛΑΓΑΚΗΣ 10/13

Ο ΜΗΧΑΝΙΚΟΣ : Ο ΤΕΧΝΙΚΟΣ ΥΠΑΛΛΗΛΟΣ