

Το διαγράμμα είναι ενταγμένο στο κρατικό σύστημα συντεταγμένων ΕΓΣΑ 87. Οι διαστάσεις και το εμβαδό του τεμαχίου υπολογίστηκαν αυτόματα από τις συντεταγμένες των κορυφών. Η εξάρτηση έγινε με GPS και κανονιάς, χρήση του ελκτρικού οπισθοσκόπου ενσωματωμένου ΗΕΡΟΣ

α/α	X	Y	Αποστάσεις
A1	303310.94	4410733.04	A1 - A2: 80,00
A2	303279.56	4410806.63	A2 - A3: 11,37
A3	303276.28	4410795.74	A3 - A4: 12,01
A4	303270.03	4410785.49	A4 - A5: 14,80
A5	303257.92	4410776.99	A5 - A6: 28,68
A6	303231.55	4410766.18	A6 - A7: 35,58
A7	303197.07	4410756.64	A7 - A8: 55,00
A8	303218.65	4410706.05	A8 - A1: 96,16
A1	303310.94	4410733.04	

Εμβαδόν τεμαχίου = 5600,00 τ.μ.

α/α	X	Y
K1	303264,€95	4410749,545
K2	303242,948	4410770,898

ΚΑΝΟΝΑΣ
 ΕΛ ΕΜΒΑΔΟ 4000,00 Τ.Μ.
 ΕΛ ΠΡΟΣΩΠΟ 45,00 Μ.
 ΚΑΛΥΨΗ 10% 10%
 ΔΟΜΗΣΗ 0,2
 Η ΜΑΧ 7,50 + 1,20 Μ. ΣΤΕΙΓΗ



ΟΡΟΙ ΔΟΜΗΣΗΣ:
 ΠΑΡΕΚΛΙΣΗ 24/10/1962
 750,00 Τ.Μ.
 10,00

Οι κτιστές υπογεγραμμένες Μηνούλα Σωτηρία και Παπία Χριστίνα, δηλώνουμε υπεύθυνα έχοντας γνώση των συνεπειών του νόμου περί ψευδούς δήλωσης ότι τα όρια του αγροτεμαχίου με στοιχεία Α1- Α2- Α3- Α4- Α5- Α6- Α7- Α8 Α1 εμβαδού 5600τ.μ. όπως αυτά εμφανίζονται στο παρόν τοπογραφικό διάγραμμα:

Α) υποδείχθηκαν από εμάς
 Β) επιθυμούμαστε για την ακρίβεια των δηλούμενων ορίων του αγροτεμαχίου Οι Δηλώσεις

Ο κτισθεί υπογεγραμμένος Βίτσας Ιωάννης, Αγρονόμος Τοπογράφος Μηχανικός, έχοντας γνώση των συνεπειών του νόμου περί ψευδούς δήλωσης δηλώνω υπεύθυνα ότι το αγροτεμάχιο με στοιχεία Α1- Α2- Α3- Α4- Α5- Α6- Α7- Α8- Α1 έχει εμβαδόν 5600τ.μ. όπως αυτό εμφανίζεται στο παρόν τοπογραφικό διάγραμμα, είναι το τεμάχιο με αρ. 4 διανομής διαγράμματος Τριγωνιάς έτους 1930 και είναι άρτιο και οικοδομήσιμο σύμφωνα με τις κείμενες πολεοδομικές διατάξεις.

Ο δήλος μηχανικός
ΒΙΤΣΑΣ ΙΩΑΝΝΗΣ

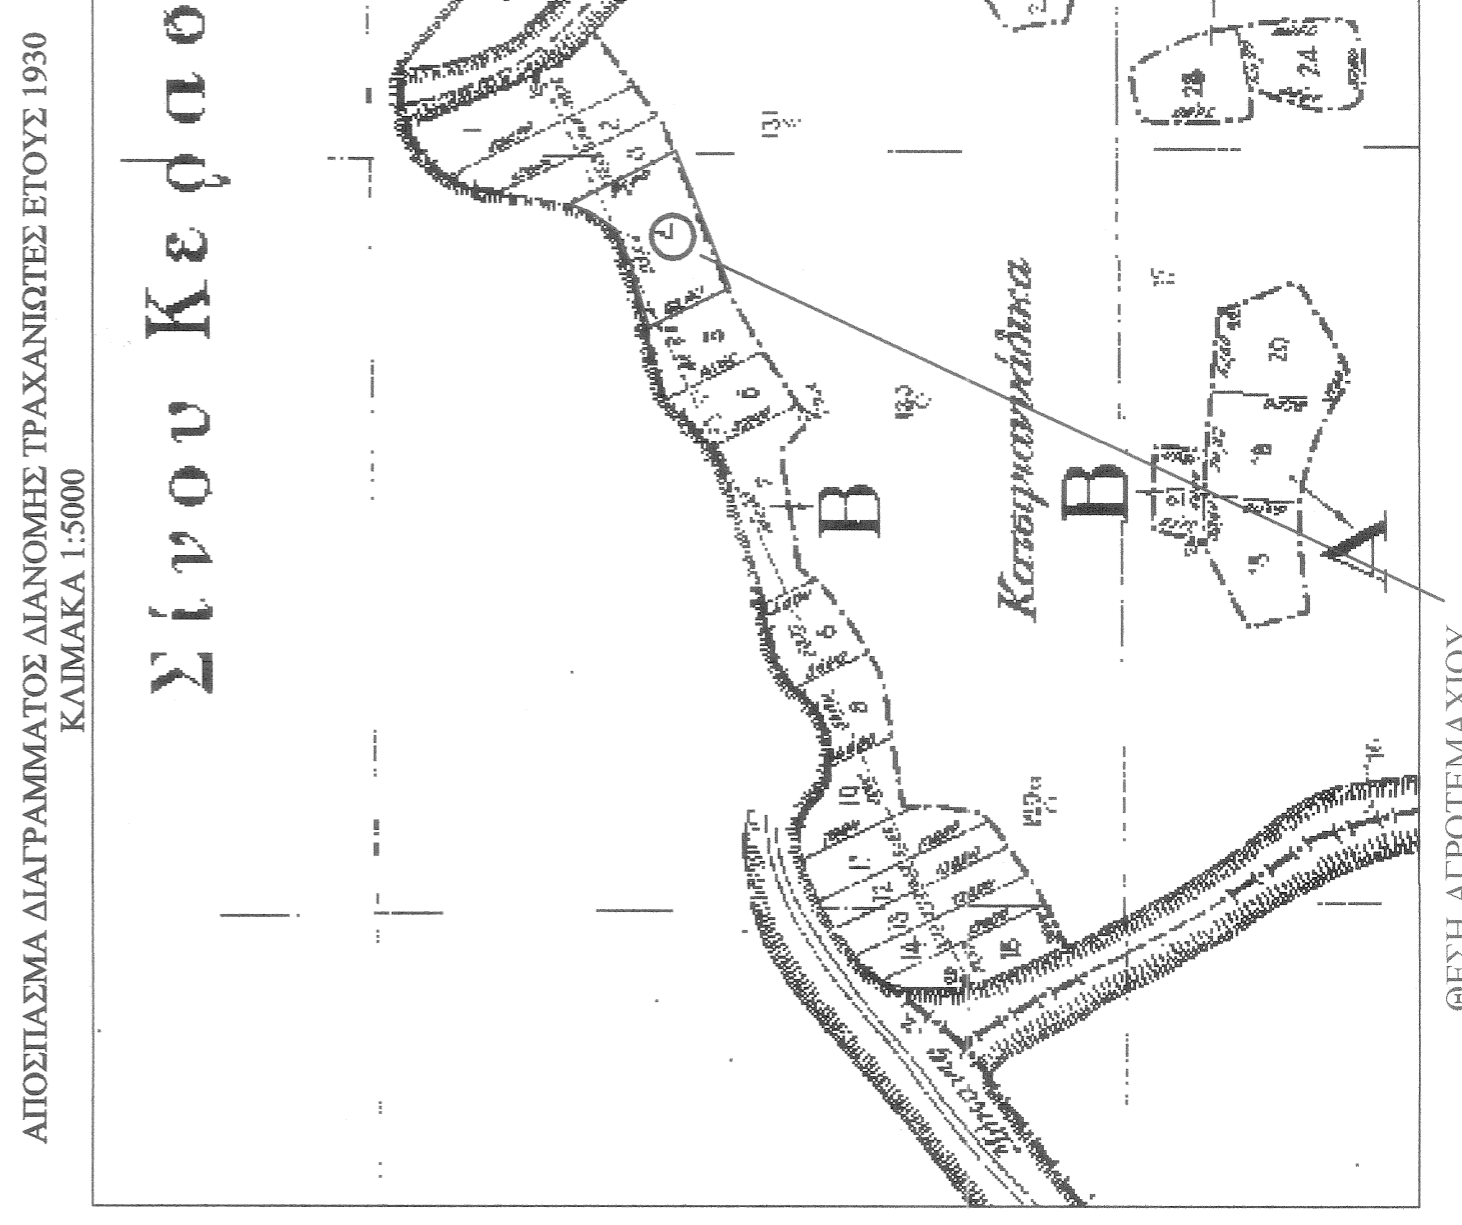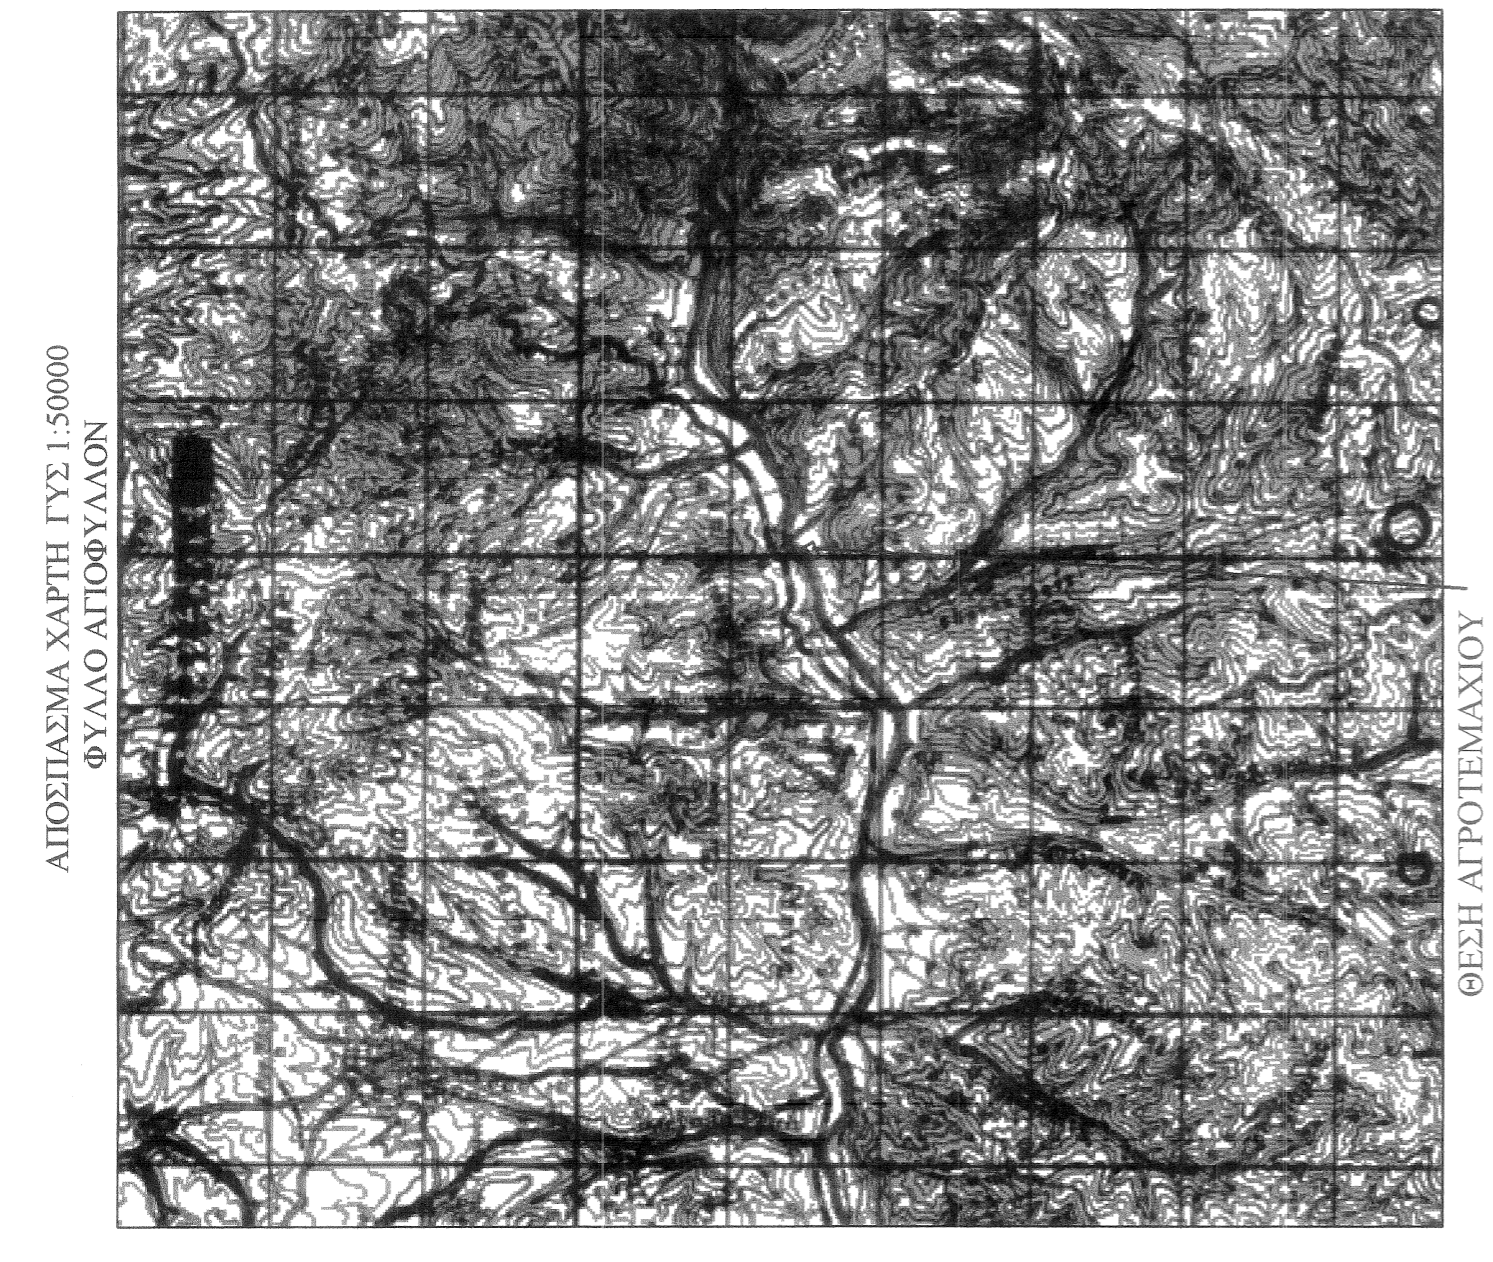

ΕΡΓΟΔΟΤΗΣ
 ΜΥΤΟΥΛΑ ΣΩΤΗΡΙΑ
 ΠΑΠΑ ΧΡΙΣΤΙΝΑ

ΤΙΤΛΟΣ ΜΕΛΕΤΗΣ
ΥΠΑΡΧΟΥΣΑ ΚΑΤΑΣΤΑΣΗ

ΠΕΡΙΟΧΗ ΜΕΛΕΤΗΣ
 Τεμ. Διαν. 4Β - ΑΓΙΑ ΤΡΙΛΛΑ
 ΔΗΜΟΣ ΚΑΛΑΜΠΑΚΑΣ
 ΝΟΜΟΣ ΤΡΙΚΑΛΩΝ

ΒΙΤΣΑΣ ΙΩΑΝΝΗΣ
 (Αγρ. Τοπογράφος Μηχανικός)

ΚΛΙΜΑΚΑ
1:500

ΑΡ. ΣΧΕΔΙΟΥ
Τ1

ΘΕΜΑ ΣΧΕΔΙΟΥ
ΜΑΥΡΟΚΟΡΔΑΤΟΥ 40

ΤΟΠΟΓΡΑΦΙΚΟ ΔΙΑΓΡΑΜΜΑ

Ο ΣΥΝΤΑΞΑΣ
 ΒΙΤΣΑΣ ΙΩΑΝΝΗΣ
 ΑΓΡΟΝΟΜΟΣ ΤΟΠΟΓΡΑΦΟΣ ΜΗΧΑΝΙΚΟΣ
 ΚΑΛΑΜΠΑΚΑΣ

ΘΕΩΡΗΣΗ
 ΤΡΙΚΑΛΑ
 ΣΕΠΤΕΜΒΡΙΟΣ 2015