


4 Ε ΔΙΑΘΕΣΙΜΟ

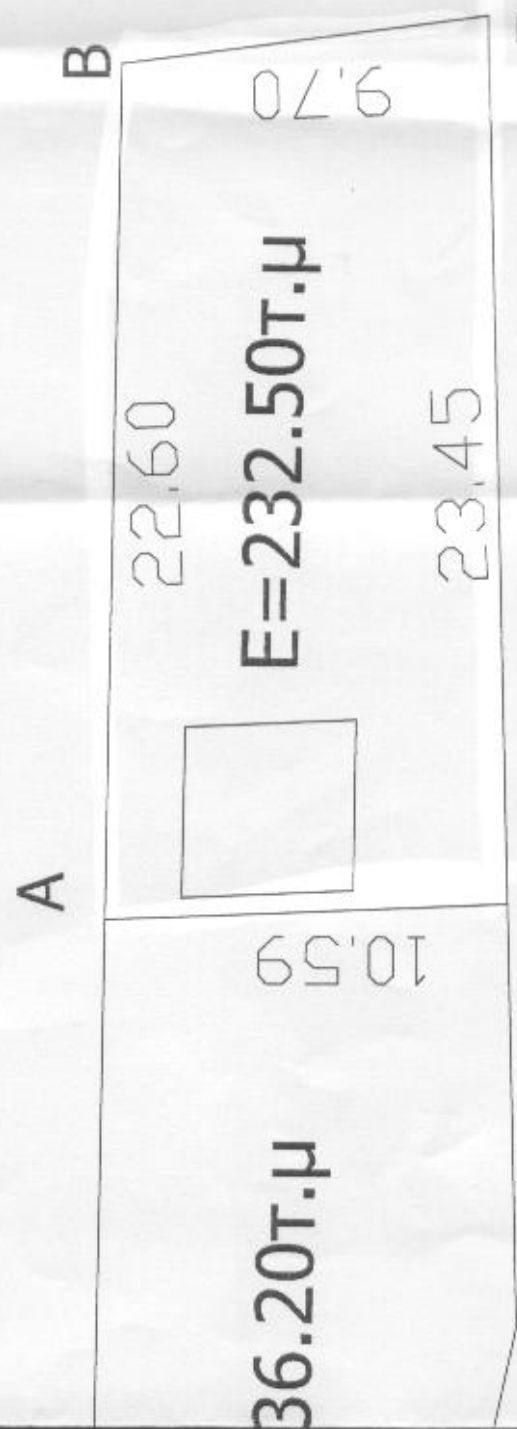

ΔΙΑΘΕΣΙΜΟ Δ

ΔΡΟΜΟΣ

362480 +

362500 +

Εργοδότης : ΓΟΥΡΓΟΥΛΑΣ ΚΩΝ-ΝΟΣ	
Εργο : ΠΑΡΑΧΩΡΗΣΗ ΧΕΡΣΟΥ ΑΒΓΔΑ E=232.50τ.μ ΔΙΑΘΕΣΙΜΟ 4Ε	
Θέση ΕΛΕΥΘΕΡΟΧΩΡΙ ΓΙΑΝΝΙΤΣΩΝ	
Μελετητής : ΚΟΥΣΗΣ ΕΥΑΓΓΕΛΟΣ	
Θέμα Σχεδίου : ΤΟΠΟΓΡΑΦΙΚΟ ΔΙΑΓΡΑΜΜΑ	Αριθμός Σχεδίου Α - 1
<i>ΕΠΕΓΧΟΜΙΣΕ</i>	
Χρόνος Μελέτης : ΣΕΠΤΕΜΒΡΙΟΣ 2012	Κλίμακα : 1/200
Ο ΜΗΧΑΝΙΚΟΣ	Θεωρήθηκε
<p>ΠΟΛΥΚΑΡΓΟΣ ΠΟΛΥΖΟΥ ΑΓΡΟΝΟΜΟΣ ΤΟΠΟΓΡΑΦΟΣ ΜΗΧΑΝΙΚΟΣ ΑΦ. ΜΗΤΡΩΟΥ ΤΕΕ 107869 ΑΦΜ: 054158067 - ΔΟΥ ΚΑΛΑΜΑΡΙΑΣ ΘΕΣΣΑΛΟΝΙΚΗ</p>	<p>ΕΛΛΗΝΙΚΗ ΔΗΜΟΚΡΑΤΙΑ ΥΠΟΥΡΓΕΙΟ ΠΑΙΔΕΙΑΣ ΚΑΙ ΘΡΗΣΚΕΥΜΑΤΩΝ ΙΝΣΤΙΤΟΥΤΟ ΤΕΧΝΟΛΟΓΙΑΣ ΥΠΟΛΟΓΙΣΤΩΝ ΚΑΙ ΕΚΔΟΣΕΩΝ ΔΙΔΑΚΤΙΚΩΝ ΒΙΒΛΙΩΝ ΙΤΙΣΤΕΛΟΣ ΣΩΤΗΡΗΣ Κλίμακα : 1/200</p> <p>ΕΛΛΗΝΙΚΗ ΔΗΜΟΚΡΑΤΙΑ ΥΠΟΥΡΓΕΙΟ ΠΑΙΔΕΙΑΣ ΚΑΙ ΘΡΗΣΚΕΥΜΑΤΩΝ ΙΝΣΤΙΤΟΥΤΟ ΤΕΧΝΟΛΟΓΙΑΣ ΥΠΟΛΟΓΙΣΤΩΝ ΚΑΙ ΕΚΔΟΣΕΩΝ ΔΙΔΑΚΤΙΚΩΝ ΒΙΒΛΙΩΝ 16-6-2016 ΣΟΦΙΑ ΒΑΣΟΥΡΗ ΔΑΣΟΛΟΓΟΣ</p>

ΘΕΣΣΑΛΟΝΙΚΗ
ΝΟΜ. ΠΡΟΤΕΡΗΣ - ΠΟΛ. ΤΥΝΝΗΝΙΣ
ΚΑΙ ΜΗΛΑΤΟΥ ΓΕΕ ΙΟΛΑΘΘ
ΜΙ ΕΠΙΘΕΩΡΗΤΕΣ ΔΟΥΛΟΙ ΕΠΙΧΑΜΙΚΟΙ
ΠΟΥΛΑΚΑΡΩΤ ΠΟΥΛΣΟΑ

Ο ΠΡΟΪΚΤΟΡ

ΕΠΙΧΕΙΡΗΣΙΑΚΟ ΠΡΟΓΡΑΜΜΑ

ΕΠΙΧΕΙΡΗΣΙΑΚΟ ΠΡΟΓΡΑΜΜΑ

ΣΥΝ-ΝΕΣ ΚΟΡΥΦΩΝ ΕΓΣΑ 87

A	362482,39	4527325,78
B	362504,98	4527325,31
Γ	362506,27	4527315,69
Δ	362482,82	4527315,2

ΣΥΝ-ΝΕΣ ΚΟΡΥΦΩΝ ΗΑΤΗ

A	-8339.34	15258.21
B	-8316.75	15257.74
Γ	-8315.46	15248.12
Δ	-8338.91	15247.63