

προς οικισμό


Συντεταγμένες Κορυφών Τροποποίησης	
X	Y
A5	375628.58
A6	375608.76
Εμβαδόν Ε1:	1.213,00τ.μ.
Εμβαδόν Ε2:	988,00τ.μ.

Κατερίνη, 31 Μαρτίου 2016  
Ελέγχθηκε

Συντάκτρια  
Σημέλα Ελ. Ελευθεριάδου  
Δασολόγος

αγροτικός δρόμος

αγροτικός δρόμος διανομής

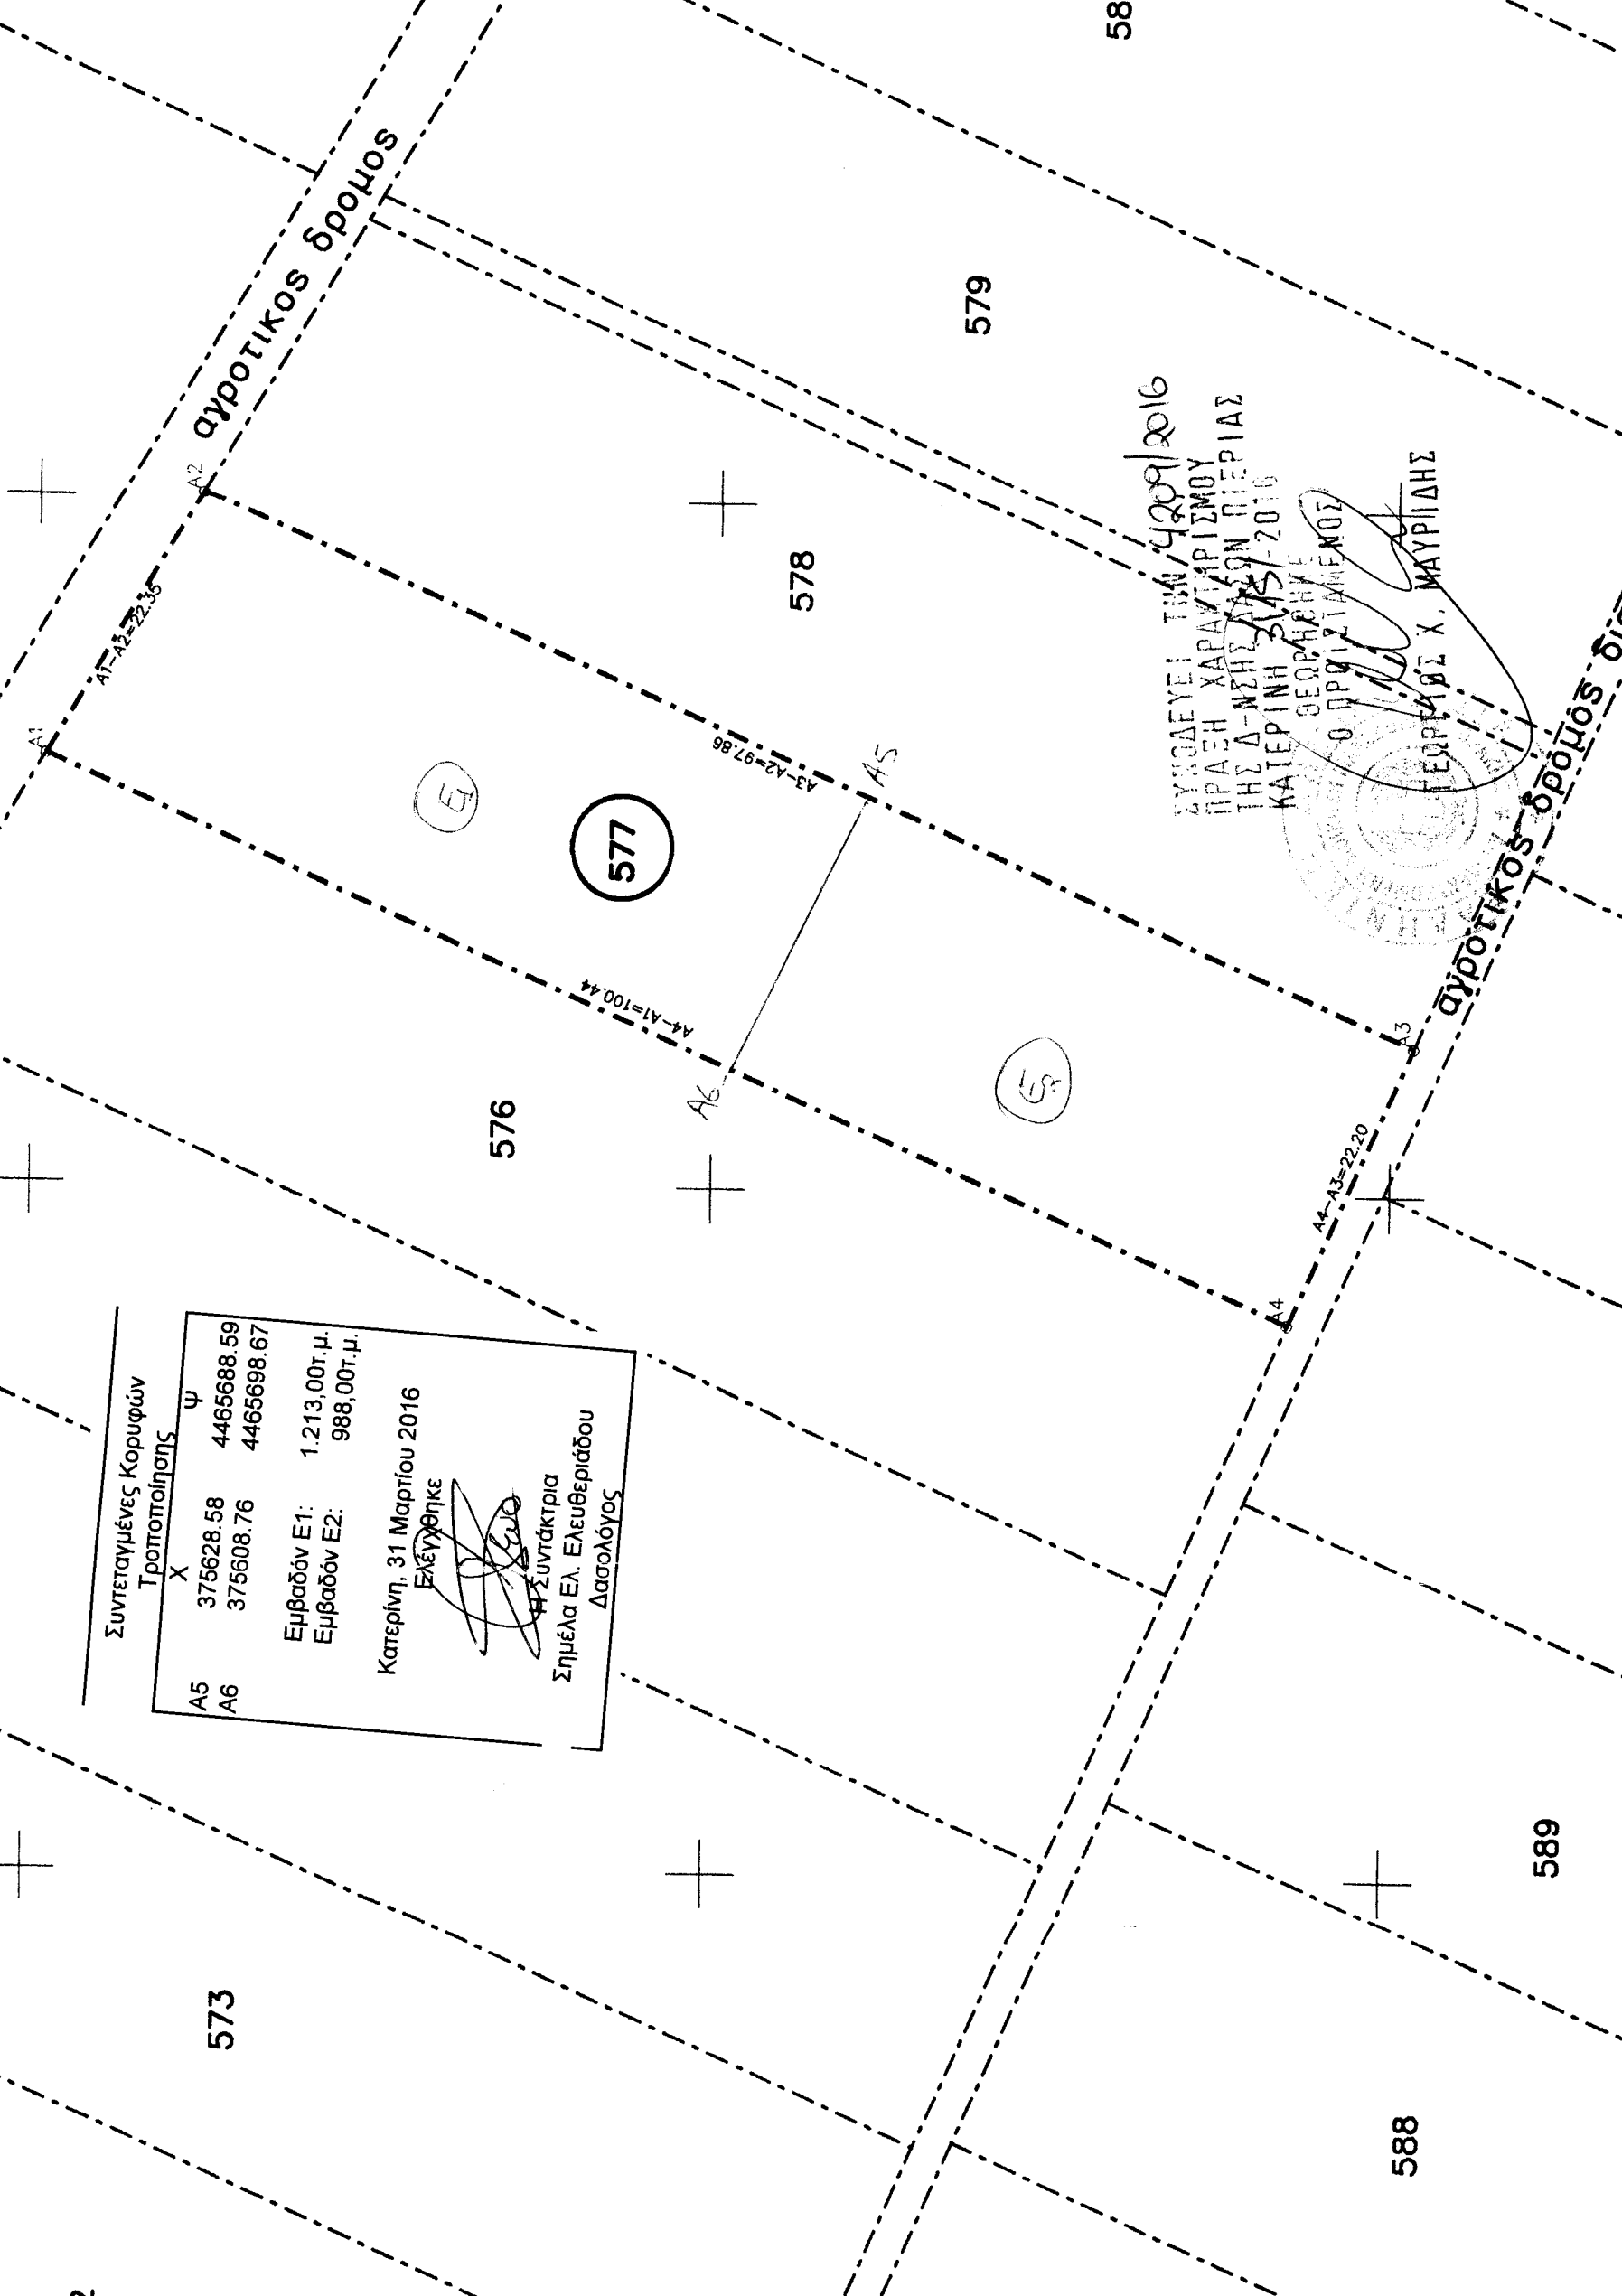

ΣΥΝτάκτειται ΤΗΝ 31/3/2016  
 ΠΡΑΞΗ ΧΑΡΑΚΤΗΡΙΣΜΟΥ  
 ΤΗΣ Δ-ΝΣΗΣ ΔΙΑΧΕΙΡΙΣΗΣ ΠΕΡΙΦΕΡΕΙΑΣ  
 ΚΑΤΕΡΙΝΗΣ Π.Δ.Σ. 2016  
 Ο ΠΡΟΪΣΤΑΜΕΝΟΣ  
 ΓΕΩΡΓΙΟΣ Χ. ΜΑΥΡΙΔΗΣ