

430750

ΣΤΝ/ΝΕΣ ΚΟΡΤΦΩΝ

A:	375964.00	4430622.57
B:	375927.80	4430684.80
Γ:	375934.56	4430689.08
Δ:	375974.75	4430711.70
E:	375994.15	4430676.94
H:	376010.38	4430651.47
Θ:	376017.69	4430635.44
Ζ:	375973.77	4430626.39
ΕΜΒΑΔΟΝ (ΑΓΡΕΥΣΗ-Α)		E=4272.00 τμ


375950

376000



Εξέχουσα  
Γεωργιος Μάρας  
Δασολόγος

ΧΑΡΑΚΤΗΡΙΣΜΟΥ  
ΝΕΗΣ ΔΑΣΩΝ ΠΙΕΡΙΑΣ  
ΠΡΟΙΣΤΑΜΕΝΟΥ  
ΓΕΩΡΓΙΟΣ Χ. ΜΑΥΡΙΔΗΣ

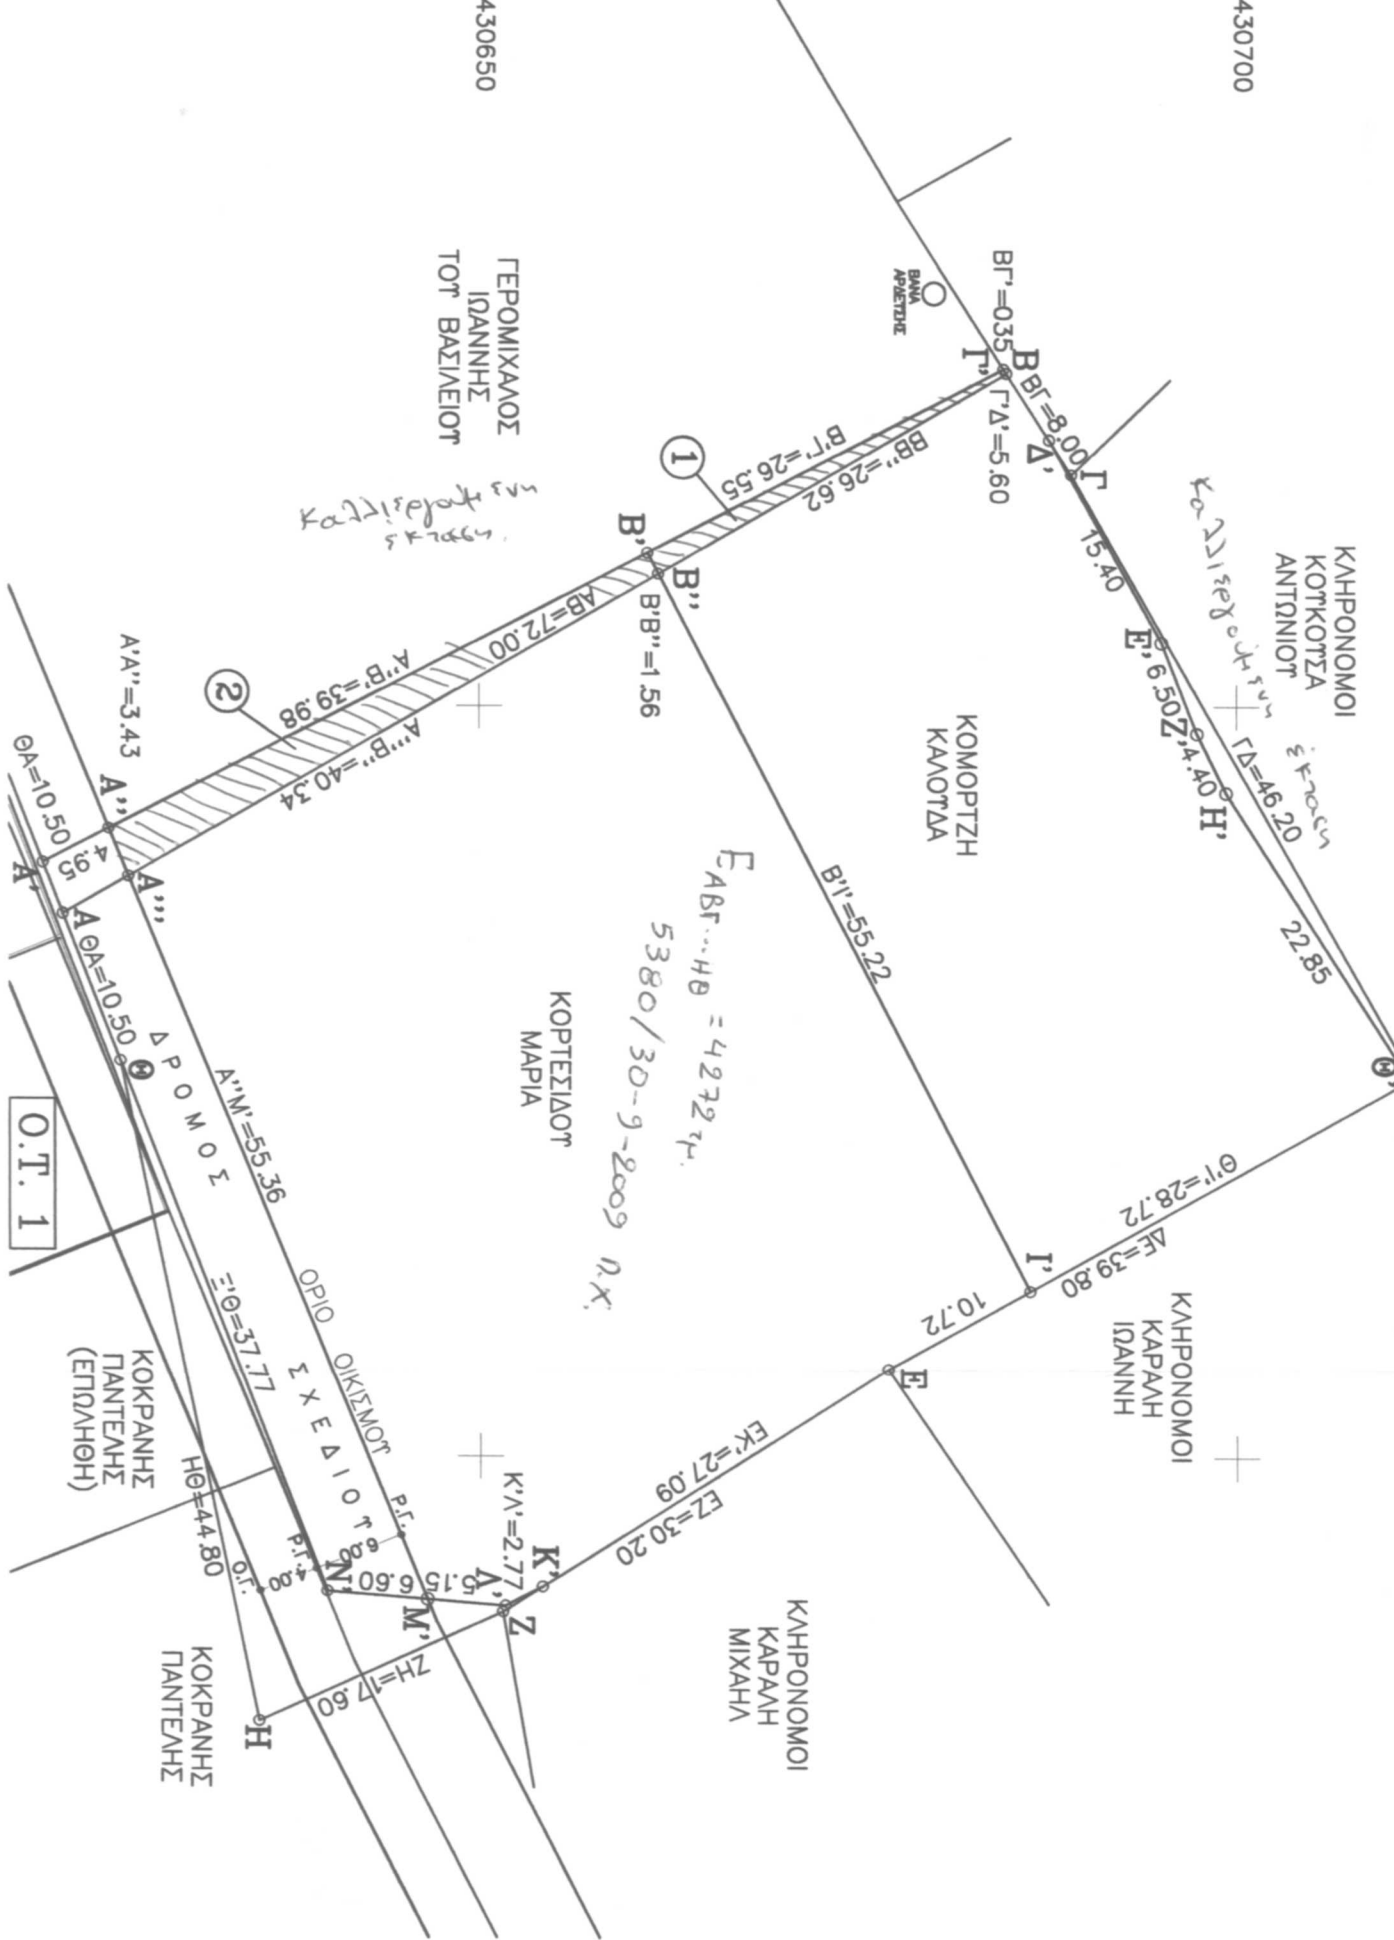

ΤΟΠΟΓΡΑΦΙΚΟ ΔΙΑΓΡΑΜΜΑ

1) ΑΓΡΟΤΕΜΑΧΙΟΤ ΜΕ ΣΤΟΙΧΕΙΑ Β'Γ'Δ'-Ε'Ζ'Η'Θ'Ι'-Β' ΕΜΒΑΔΟΤ Ε=1500.00 τ.μ. ΙΔΙΟΚΤΗΣΙΑΣ :

\* ΚΟΜΟΡΤΖΗ ΚΑΝΟΤΔΑΣ ΣΥΖ. ΚΩΝ/ΝΟΤ ΣΤΗ ΓΕΣΗ "ΠΛΑΤΑΝΙΑ" ΣΤΗΝ ΚΤΗΜΑ-ΤΙΚΗ ΠΕΡΙΟΧΗ ΤΗΣ ΤΟΠΙΚΗΣ ΚΟΙΝΟ-ΤΗΤΑΣ ΣΚΟΤΙΝΑΣ ΤΟΤ ΔΗΜΟΤ ΔΙΟΤ-ΟΑΤΜΠΟΤ.

2α) ΑΓΡΟΤΕΜΑΧΙΟΤ ΜΕ ΣΤΟΙΧΕΙΑ Ι'ΕΚ'-Λ'Μ'Α'Β'-Ι' ΕΜΒΑΔΟΤ Ε=2396.00 τ.μ. ΣΤΗ ΓΕΣΗ "ΠΛΑΤΑΝΙΑ" ΣΤΗΝ ΣΚΟΤΙΝΑ 2β) ΤΜΗΜΑ ΜΕ ΣΤΟΙΧΕΙΑ Μ'Ν'ΘΑ'Α"-Μ' Ε=289.00 τ.μ. ΣΤΗΝ ΕΠΕΚΤΑΣΗ ΤΟΤ ΣΧΕΔΙΟΤ ΣΤΟ Ο.Τ. 1, ΤΗΣ ΤΟΠΙΚΗΣ ΚΟΙΝΟΤΗΤΑΣ ΣΚΟΤΙΝΑΣ ΤΟΤ ΔΗΜΟΤ ΔΙΟΤ-ΟΑΤΜΠΟΤ.

ΙΔΙΟΚΤΗΣΙΑΣ : ΚΟΡΤΕΣΙΔΟΤ ΜΑΡΙΑΣ ΚΑΝΜΑΚΑ 1:500 ΜΑΡΤΙΟΣ 2016 ΣΚΟΤΙΝΑ ΣΤΝΤΑΕΑΣ

ΚΟΥΜΟΥΤΖΗ Ε. ΕΠΙΣΤΗΤΟΤ  
ΑΠΛ. ΔΟΥΛΙΚΟΤ ΕΠΙΧΑΝΙΚΟΤ  
ΚΟΝΤΕΚΤΕΝΕΙΟΤ ΥΠΟΚΥΜΑΝΤΗ  
ΜΕΛΟΤ ΤΗ Ε.Α. ΑΝΤΡΟΟΥ 46856  
ΣΚΟΤΙΝΑ-ΑΕΦΤ. ΚΑΡΑΥΑ ΙΙΕΡΙΑΣ  
ΤΗΛ.ΤΡ:23552 ΤΗΛ.ΟΙΚ:91441  
Α.Φ.Μ.:84080483 ΔΟΥ Ε' ΠΑΤΕΡΝΗΣ

ΣΤΝ/ΝΕΣ ΚΟΡΤΦΩΝ

A':	375960.56	4430621.29
B':	375939.79	4430661.09
Γ':	375927.51	4430684.62
Δ':	375932.24	4430687.62
E':	375945.76	4430695.03
H':	375951.84	4430697.38
Θ':	375955.80	4430699.30
Ζ':	375974.89	4430711.45
Ι':	375988.92	4430686.30
Κ':	376008.71	4430654.09
Λ':	376009.97	4430651.63
Μ':	376009.57	4430646.49
Ν':	376009.05	4430639.91
Α'':	375958.29	4430625.64
Α'':	375961.46	4430626.93
Β'':	375941.18	4430661.80

ΥΠΟΜΝΗΜΑ

- 1) ΤΜΗΜΑ Β'Γ'ΒΒ''-Β' Ε=25.20 τμ
  - 2) ΤΜΗΜΑ Α''Β'Β''Α'''-Α'' Ε=99.65 τμ
- ΣΤΝΟΔΟΝ Α''Β'Γ'ΒΒ''Α'''-Α'' Ε=124.85 τμ