

ΤΕΧΝΙΚΟ ΓΡΑΦΕΙΟ

ΜΕΛΕΤΕΣ-ΕΠΙΒΛΕΨΕΙΣ
ΚΑΤΑΣΚΕΥΕΣ

ΚΡΙΚΕΤΟΣ Κ. ΘΑΝΑΣΗΣ ΑΡΧΙ. ΜΗΧΑΝΙΚΟΣ - ΠΑΛΑΙΟΛΟΓΟΥ ΑΝΔΡΕΑΣ ΜΗΧ. ΠΕΡΙΒΑΛΛΟΝΤΟΣ

ΚΡΑΘΙΟ ΑΧΑΙΑΣ ΤΗΛ-ΦΑΧ: 26960-31838

E-mail : kriketos@teemail.gr a.palaiologou@teemail.gr

ΕΡΓΟΔΟΤΗΣ:

ΔΗΜΗΤΡΗΣ ΚΟΥΡΤΗΣ

ΕΡΓΟ:

ΑΠΟΤΥΠΩΣΗ ΓΗΠΕΔΟΥ

ΘΕΣΗ: "ΠΑΠΑΓΙΩΡΓΗ" ΕΥΡΥΤΕΡΗ ΠΕΡΙΟΧΗ Δ.Ε. ΑΙΓΕΙΡΑΣ ΔΗΜΟΥ ΑΙΓΙΑΛΕΙΑΣ

ΜΕΛΕΤΗΤΗΣ: ΚΡΙΚΕΤΟΣ Κ. ΘΑΝΑΣΗΣ ΑΡΧΙΤΕΚΤΟΝΑΣ ΜΗΧΑΝΙΚΟΣ

ΘΕΜΑ:

ΤΟΠΟΓΡΑΦΙΚΟ ΔΙΑΓΡΑΜΜΑ

ΑΡ. ΣΧΕΔΙΟΥ:

A₁

ΚΛΙΜΑΚΑ: 1:200

ΧΡΟΝΟΣ ΜΕΛΕΤΗΣ : ΝΟΕΜΒΡΙΟΣ 2014

ΥΠΟΓΡΑΦΗ-ΣΦΡΑΓΙΔΑ

ΚΡΙΚΕΤΟΣ Κ. ΘΑΝΑΣΙΟΣ
ΑΡΧΙΤΕΚΤΟΝΑΣ ΜΗΧΑΝΙΚΟΣ
ΑΡ. Μ. Τ. Ε. Ε. 91937
Α. Φ. Μ. 110010551
ΑΙΓΙΟΥ (ΑΚΡΑΤΑΣ ΑΙΓΙΟΥ)
ΑΙΓΙΑΛΕΙΑΣ - ΤΗΛ. 26960 31838



ΘΕΩΡΗΣΗ

86556/1921

23/6/16

[Handwritten signature]
Γεωργίου Παπαγιώργου
Αρχ. Παλαιολόγος

ΥΠΟΜΝΗΜΑ

Εμβαδόν Γηπέδου (Α,Β,Γ,Δ,Ε,Ζ,Η,Α) = 1348,61 τ.μ.

Όροι Δόμησης Σύμφωνα με το Π.Δ. 24/31-5-85 (ΦΕΚ 270 Δ)
Πραγματοποιούμενη Κάλυψη 0.00 τ.μ.
Πραγματοποιούμενη Δόμηση 0.00 τ.μ.

ΔΗΛΩΣΗ Ν 651/77

Ο υπογράφων δηλώνω ότι το γήπεδο με στοιχεία (Α,Β,Γ,Δ,Ε,Ζ,Η,Α) εμβαδού 1348,61 τ.μ. όπως αποτυπώνεται
στον τοπογραφικό διάγραμμα, ευρίσκεται εκτός οικισμού, εκτός σχεδίου πόλεως και είναι μη άρτιο και μη οικοδομήσιμο
και βρίσκεται μέσα σε ρέμα, αιγιαλό, ζώνη παραλίας, βιότοπο, αρχαιολογικό χώρο σύμφωνα με
το Ν 2242/94. Τα όρια και οι συνορίτες υποδείχθησαν από τους ιδιοκτήτες με δικιά τους ευθύνη.
- Νοέμβριος 2014

ΑΝΙΚΟΣ

ΚΡΙΚΕΤΟΣ Κ. ΑΘΑΝΑΣΙΟΣ
ΑΡΧΙΤΕΚΤΟΝΑΣ ΜΗΧΑΝΙΚΟΣ
ΑΡ. Μ. Τ. Ε. Ε. 91937
Α.Φ.Μ. 010010551
Δ.Ο.Υ ΑΙΓΙΟΥ (ΑΚΡΑΤΑΣ ΑΙΓΙΟΥ)
ΚΡΑΘΙΟ ΑΙΓΙΟΥ - ΤΗΛ. 26960 31838

στο παρόν τοπογραφικό διάγραμμα

ΠΙΝΑΚΑΣ ΣΥΝΤΕΤΑΓΜΕΝΩΝ ΕΓΣΑ '87

ΣΗΜΕΙΟ	Χ	Ψ	Παρατηρήσεις
A	354852.82	4222170.70	DATUM : ΔΙΟΝΥΣΟΥ ΕΛΛΕΙΨΟΕΙΔΕΣ : GRS 80 ΠΡΟΒΟΛΗ : U.T.M. ΣΥΝΤ. ΚΛΙΜΑΚΟΣ : 0,9996 Φ.Χ. 1:50.000 = ΔΕΡΒΕΝΙΟΝ ΑΡΧΗ ΣΥΝΤΕΤ. φο=0 λο=24 (Κεντρ. Μεσημβρ.)
B	353890.70	4222482.37	
Γ	353889.64	4222143.56	
Δ	353871.87	4222127.27	
Ε	353862.09	4222119.82	
Z	353856.21	4222117.85	
Η	353848.73	4222151.63	

ΠΙΝΑΚΑΣ ΣΥΝΤΕΤΑΓΜΕΝΩΝ ΕΓΣΑ '87

ΣΗΜΕΙΟ	Χ	Ψ	Παρατηρήσεις
A	354852.82	4222170.70	DATUM : ΔΙΟΝΥΣΟΥ ΕΛΛΕΙΨΟΕΙΔΕΣ : GRS 80 ΠΡΟΒΟΛΗ : U.T.M. ΣΥΝΤ. ΚΛΙΜΑΚΟΣ : 0,9996 Φ.Χ. 1:50.000 = ΔΕΡΒΕΝΙΟΝ ΑΡΧΗ ΣΥΝΤΕΤ. φο=0 λο=24 (Κεντρ. Μεσημβρ.)
B	353890.70	4222482.37	
Γ	353889.64	4222143.56	
Δ	353871.87	4222127.27	
Ε	353862.09	4222119.82	
Z	353856.21	4222117.85	
Η	353848.73	4222151.63	

ΥΠΟΜΝΗΜΑ

Εμβαδόν Γηπέδου (Α,Β,Γ,Δ,Ε,Ζ,Η,Α) = 1348,61 τ.μ.

Όροι Δόμησης Σύμφωνα με το Π.Δ. 24/31-5-85 (ΦΕΚ 270 Δ)
 Πραγματοποιούμενη Κάλυψη 0.00 τ.μ.
 Πραγματοποιούμενη Δόμηση 0.00 τ.μ.


ΓΚΡ

Γκρεμός

Ιδιοκτήσις: Κούρη Δημήτρη


Ιδιοκτήσις: Αργυροπούλου

Ιδιοκτήσις: Ελένη Φίλη

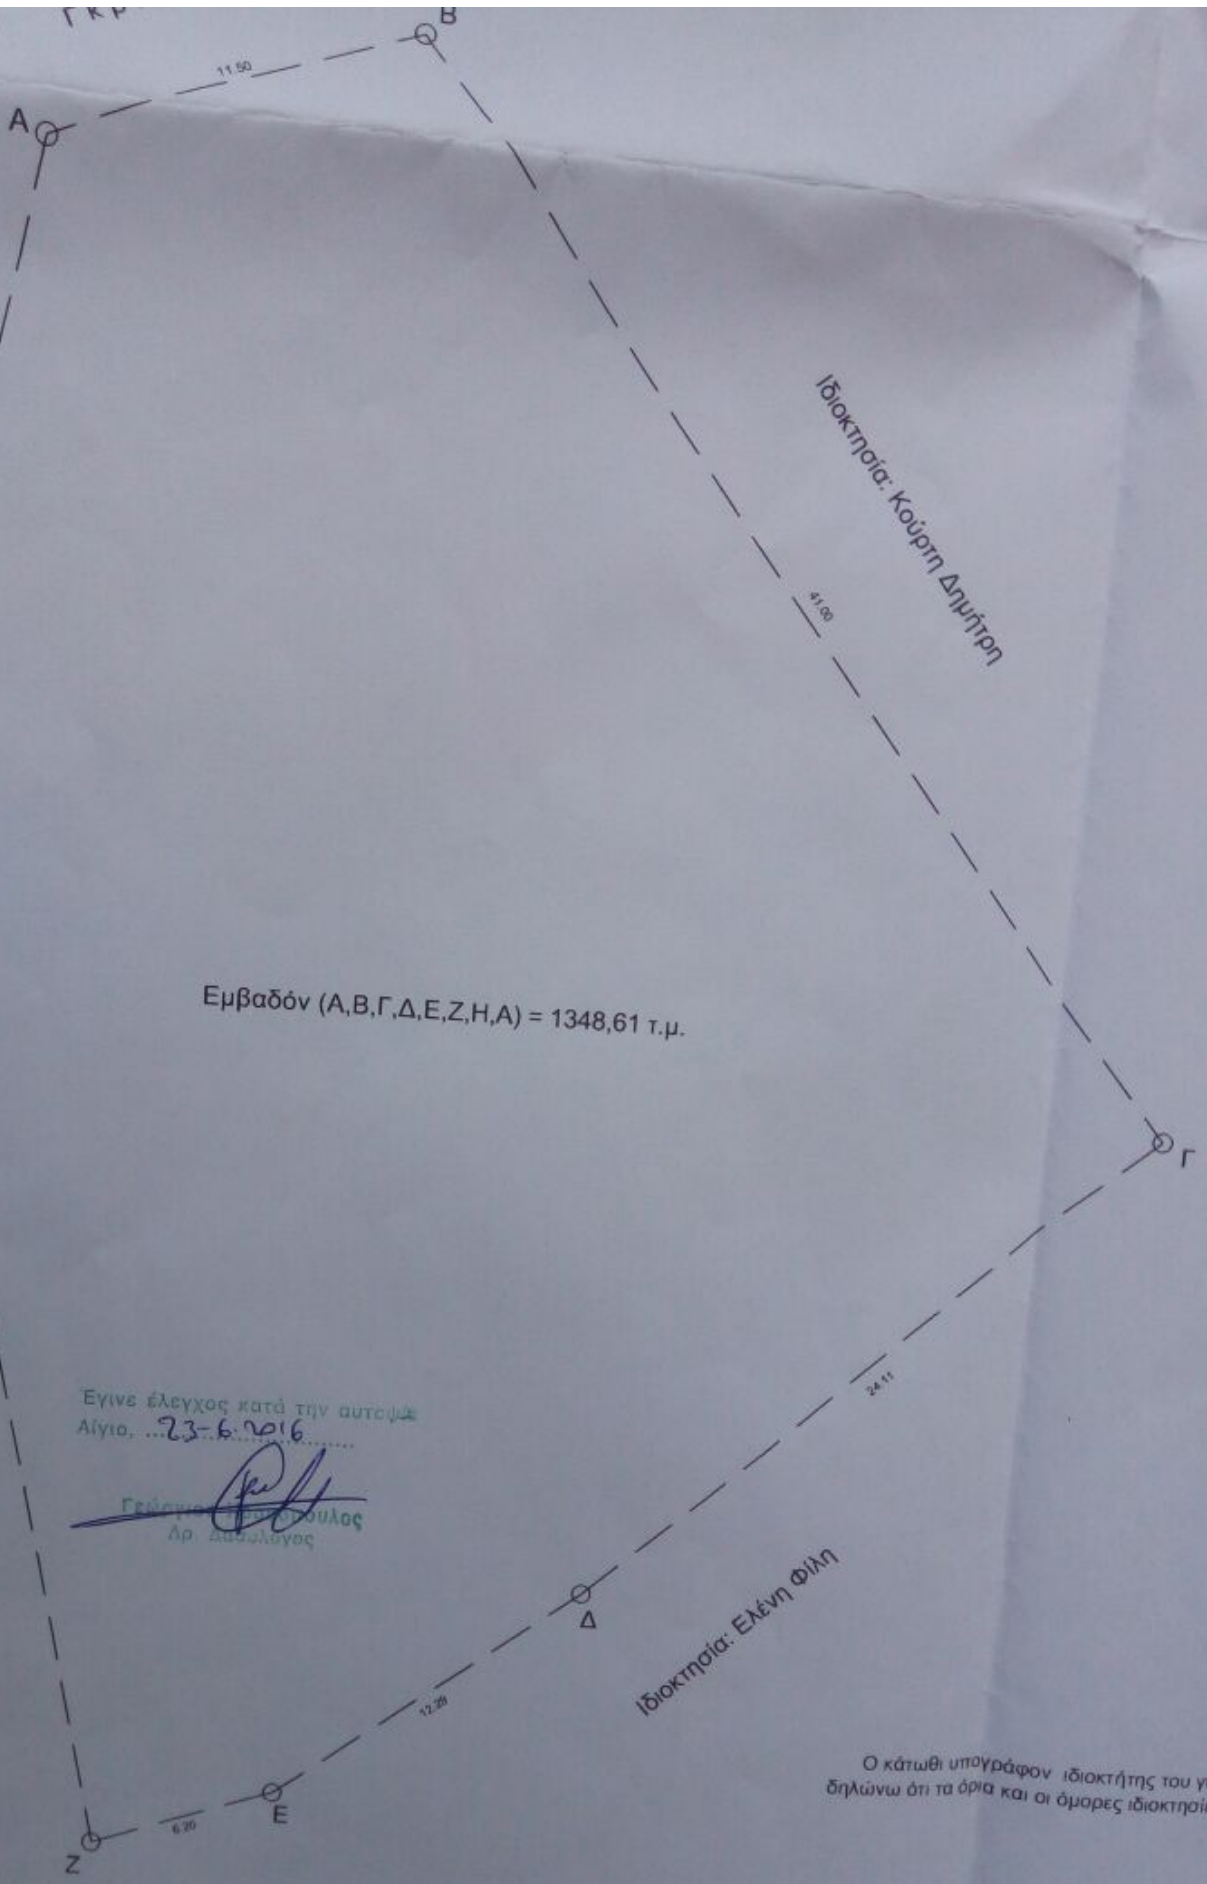

Εμβαδόν (Α,Β,Γ,Δ,Ε,Ζ,Η,Α) = 1348,61 τ.μ.

Εγινε έλεγχος κατά την αυτοψία
Αίτιο, ...23-6-2016.....

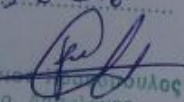
 Γεώργιος Αργυροπούλου
 Δρ. Διαβίβατος

Ο κάτωθι υπογράφων ιδιοκτήτης του γηπέδου δηλώνω ότι τα όρια και οι όμορες ιδιοκτησίες υπ...

ΟΔΟΙΠΟΡΙΚΟ





Δημήτρη Απόσπασμα χάρτη Κλίμακα 1:5000 Φ.Χ. 6331 5