



Τοπική Κοινότητα Χατζή - Δήμος Αιγιαλείας  
τηλ.: 6936-109699

**Παπαδημητράτος Γεωρ.Γεράσιμος**

Διπλ. Πολιτικός Μηχανικός  
Πολυτεχνικής σχολής  
Πανεπιστημίου Πατρών  
Μέλος Τ.Ε.Ε.

- ΤΟΠΟΓΡΑΦΙΚΑ
- ΑΔΕΙΕΣ ΟΙΚΟΔΟΜΩΝ
- ΜΕΛΕΤΕΣ-ΚΑΤΑΣΚΕΥΕΣ

e-mail: PapadimitratosGerasimos@yahoo.gr

ΙΔΙΟΚΤΗΤΗΣ: **ΚΑΨΑΜΠΕΛΗΣ ΓΕΩΡΓΙΟΣ**

ΕΡΓΟ:

ΘΕΣΗ: "ΚΑΤΩΒΛΑΚΟ" Τ.Κ. ΣΕΛΙΑΝΑΣ ΔΗΜΟΥ ΑΙΓΙΑΛΕΙΑΣ

ΘΕΜΑ ΣΧΕΔΙΟΥ

**ΤΟΠΟΓΡΑΦΙΚΟ ΔΙΑΓΡΑΜΜΑ**

ΑΡΙΘ.ΣΧΕΔΙΟΥ

**A-1**

ΚΛΙΜΑΚΑ

**1:200**

ΧΡΟΝΟΣ ΜΕΛΕΤΗΣ: **ΙΟΥΛΙΟΣ 2014**

ΥΠΟΓΡΑΦΗ-ΣΦΡΑΓΙΔΑ

*(Signature)*

**ΠΑΠΑΔΗΜΗΤΡΑΤΟΣ ΓΕΩΡ. ΓΕΡΑΣΙΜΟΣ**  
 ΔΙΠΛΩΜ. ΠΟΛΙΤΙΚΟΣ ΜΗΧΑΝΙΚΟΣ  
 ΠΟΛΥΤΕΧΝΙΚΗΣ ΣΧΟΛΗΣ ΠΑΝ/ΜΙΟΥ ΠΑΤΡΩΝ  
 ΜΕΛΟΣ Τ.Ε.Ε. ΑΡΙΘΜ. ΜΗΤΡΩΟΥ 123209  
 ΑΦΜ: 133350591 ΔΟΥ ΑΙΓΙΟΥ  
 ΧΑΤΖΗ ΑΙΓΙΑΛΕΙΑΣ ΤΗΛ. 6936 109 699

ΘΕΩΡΗΣΗ ΥΠΗΡΕΣΙΑΣ

*(Handwritten)* 5123/1645

*(Handwritten)* 31/5/16

*(Signature)*

**ΓΕΩΡΓΙΟΣ ΚΑΨΑΜΠΕΛΗΣ**  
 Δρ. Διασκόπος





**ΣΥΝΤΕΤΑΓΜΕΝΕΣ  
ΓΕΩΤΕΜΑΧΙΟΥ  
ΣΕ ΕΓΣΑ '87**

1.X=354943.36 Y=4211367.61  
2.X=354946.26 Y=4211366.48  
3.X=354947.91 Y=4211365.96  
4.X=354949.98 Y=4211366.00  
5.X=354953.26 Y=4211370.09  
6.X=354953.62 Y=4211377.03  
7.X=354959.68 Y=4211388.43  
8.X=354967.74 Y=4211399.77  
9.X=354967.99 Y=4211410.11  
10.X=354956.58 Y=4211408.90  
11.X=354945.48 Y=4211406.75  
12.X=354939.15 Y=4211406.09  
13.X=354942.34 Y=4211397.16  
14.X=354945.02 Y=4211389.63  
15.X=354948.54 Y=4211379.75  
16.X=354947.30 Y=4211375.17  
1.X=354943.36 Y=4211367.61

**ΟΔΟΙΠΟΡΙΚΟ ΣΚΑΡΙΦΗΜΑ**



**ΥΠΟΜΝΗΜΑ**

ΕΜΒΑΔΟΝ ΑΓΡΟΤΕΜΑΧΙΟΥ:(1,2,3,.....,15,16,1)=648,82 Μ2

**ΟΡΟΙ ΔΟΜΗΣΗΣ**

ΔΟΜΗΣΗ ΕΚΤΟΣ ΣΧΕΔΙΟΥ Π.Δ. 24/31-05-1985 Φ.Ε.Κ. 270 Δ'

ΑΡΤΙΟΤΗΤΑ :(κατα κανόνα) 4000,00 Μ2

(κατά παρέκκλιση) 2000,00 Μ2-Άρθρο 1 παρ.2.α ως προϋπάρχον της 24-4-1977

Π.Δ. 5-4-1977/Φ.Ε.Κ. 133 Δ'

**ΔΗΛΩΣΗ ΙΔΙΟΚΤΗΤΗ**

Ο υπογράφων Καψαμπέλης Γεώργιος ιδιοκτήτης του αγροτεμαχίου που φαίνεται στο παρόν τοπογραφικό διάγραμμα δηλώνω υπεύθυνα ότι τα όρια της ιδιοκτησίας μου που υπέδειξα είναι τα ορθά και φέρω την αποκλειστική ευθύνη γι' αυτά.

-Ο-  
ΙΔΙΟΚΤΗΤΗΣ

**ΔΗΛΩΣΗ Ν.651/77**

Ο υπογράφων Παπαδημητράτος Γεράσιμος Πολιτικός Μηχανικός δηλώνω υπεύθυνα ότι το αγροτεμάχιο με γεωτεμάχιο (1,2,3,.....,15,16,1) εμβαδού 648,82 Μ2 όπως φαίνεται στο παρόν τοπογραφικό διάγραμμα, ευρίσκεται εκτός ορίων πόλεως, εκτός οικισμού και εκτός ζώνης στη θέση "Κατώβλακο" της Τοπικής Κοινότητας Σελιάνας της Περιφερειακής Ενότητας Αιγιάλειας και είναι ΜΗ ΑΡΤΙΟ και ΜΗ ΟΙΚΟΔΟΜΗΣΙΜΟ.

-Ο-  
ΜΗΧΑΝΙΚΟΣ

ΑΙΓΙΟ, 19/7/2014


**ΠΑΠΑΔΗΜΗΤΡΑΤΟΣ ΓΕΩΡΓ. ΓΕΡΑΣΙΜΟΣ**  
ΔΙΠΛΩΜ. ΠΟΛΙΤΙΚΟΣ ΜΗΧΑΝΙΚΟΣ  
ΠΟΛΥΤΕΧΝΙΚΗΣ ΣΧΟΛΗΣ ΠΑΝ/ΜΙΟΥ ΠΑΤΡΩΝ  
ΜΕΛΟΣ Τ.Ε.Ε. ΑΡΙΘΜ. ΜΗΤΡΩΟΥ 123209  
ΑΦΜ: 133350591 ΔΟΥ ΑΙΓΙΟΥ  
ΧΑΤΖΗ ΑΙΓΙΑΛΕΙΑΣ ΤΗΛ 6938 100 800



# ΤΟΠΟΓΡΑΦΙΚΟ ΔΙΑΓΡΑΜΜΑ

## ΚΛΙΜΑΚΑ 1:200

ΙΔΙΟΚΤΗΣΙΑ ΚΛΗΡ. ΑΝΤΩΝΟΠΟΥΛΟΥ ΑΠΟΣΤΟΛΟΥ

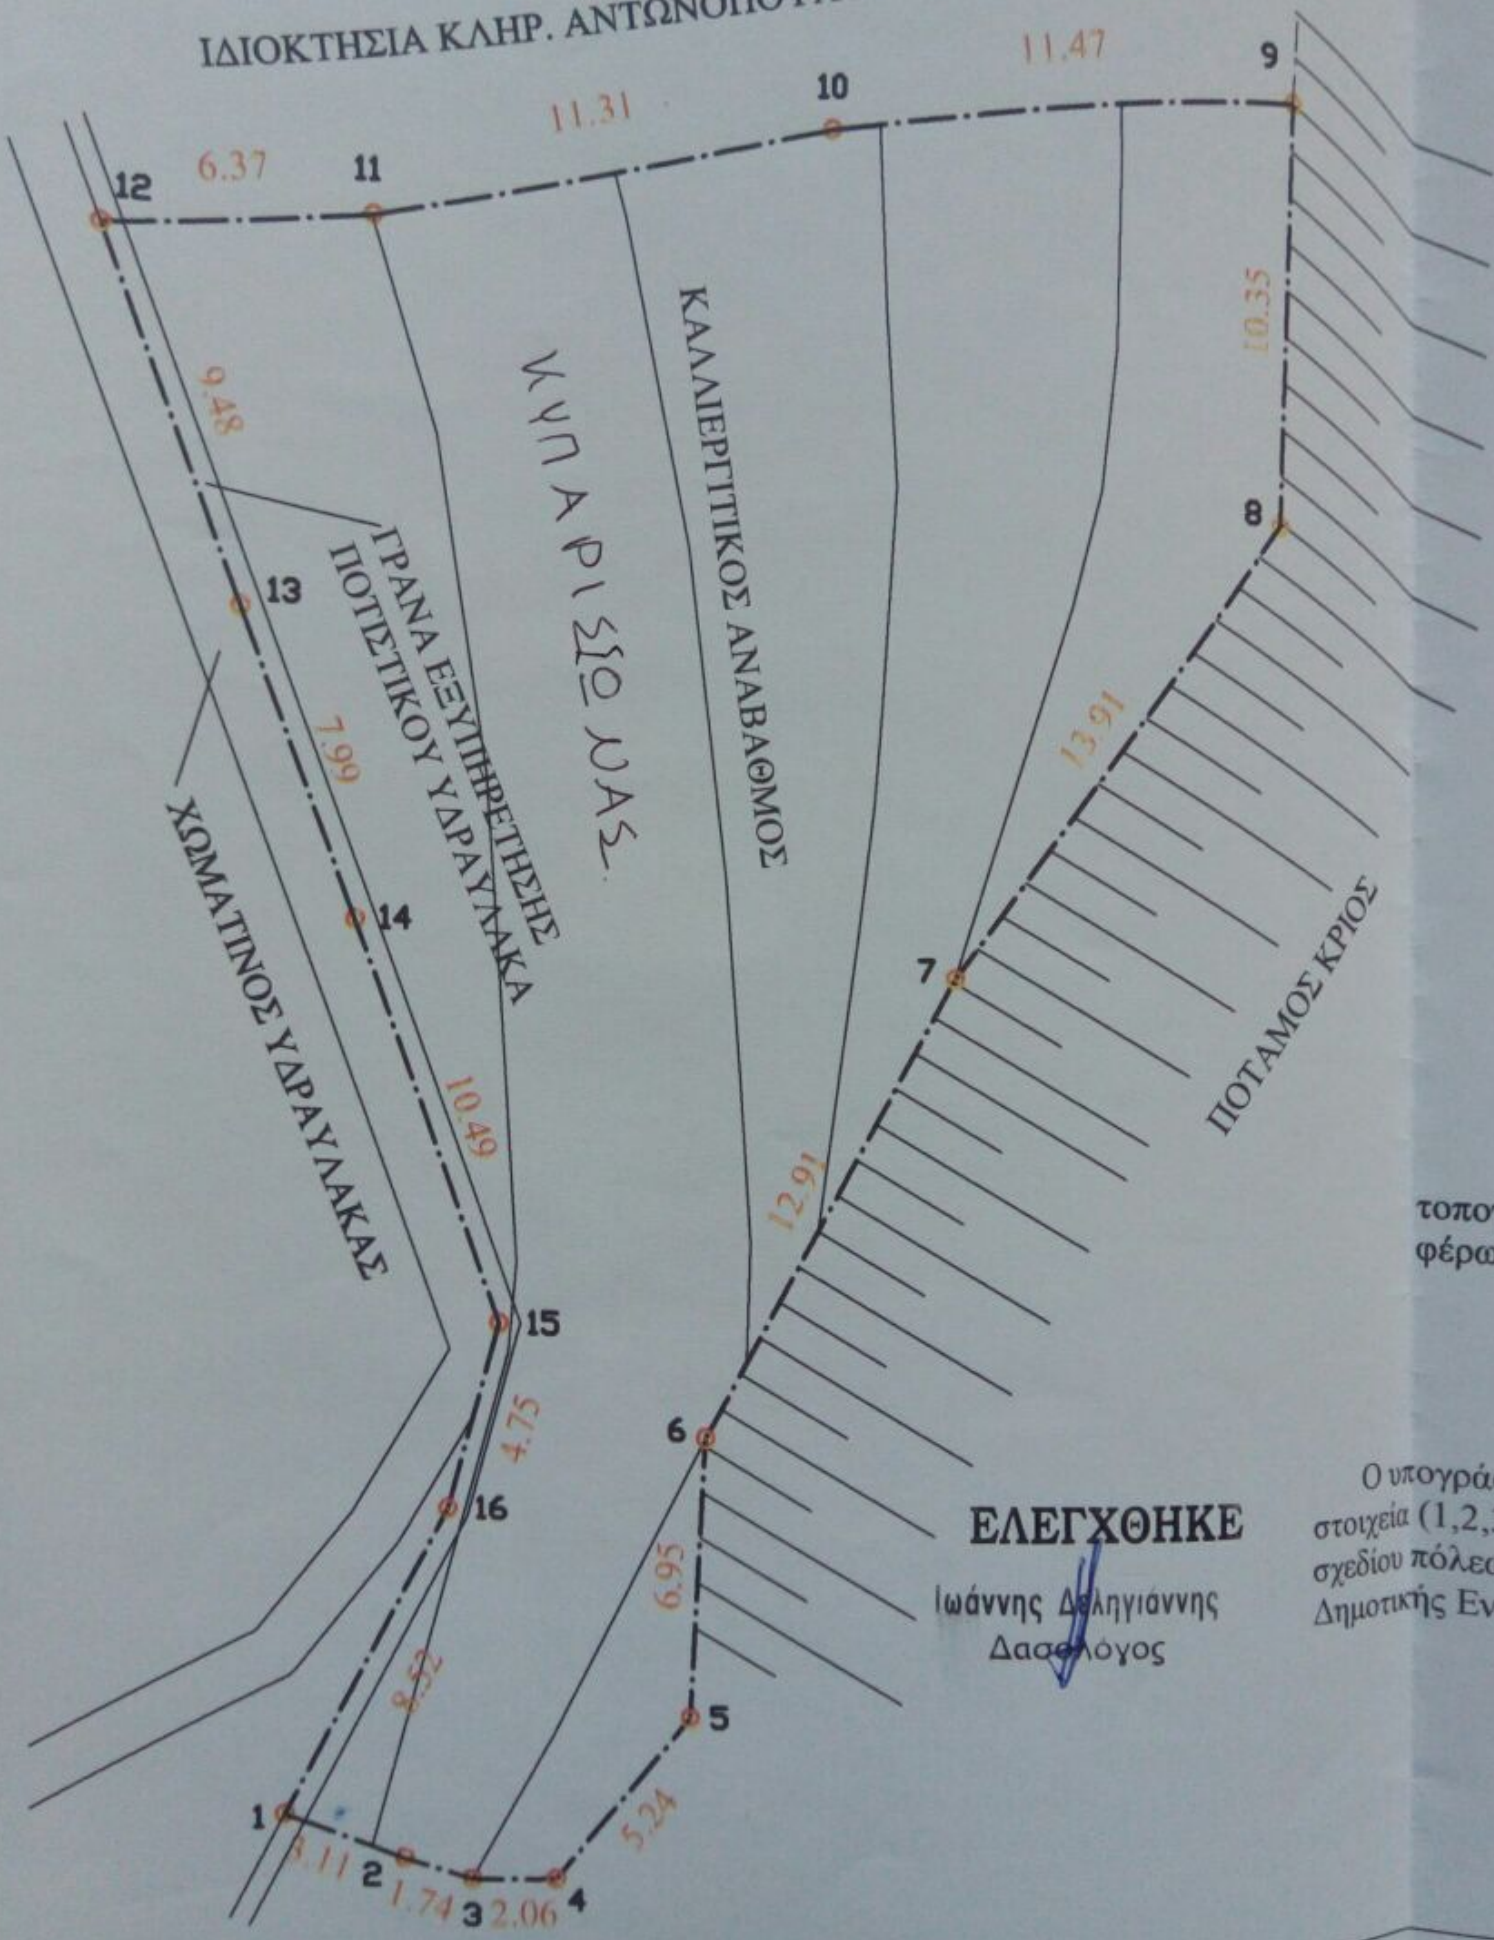

Ο  
τοπογραφ  
φέρω την

Ο υπογράφων  
στοιχεία (1,2,3,...,  
σχεδίου πόλεως, εκ  
Δημοτικής Ενότητ

ΑΠ



ΑΠΟΣΠΑΣΜΑ ΧΑΡΤΗ ΓΥΣ 1:5000 : 6341-5

ΙΔΙΟΚΤΗΣΙΑ ΚΑΨΑΜΠΕΛΗ ΓΕΩΡΓΙΟΥ

