


ΑΠΟΣΠΑΣΜΑ ΧΑΡΤΟΥ ΠΕΡΙΟΧΗΣ 1:5000

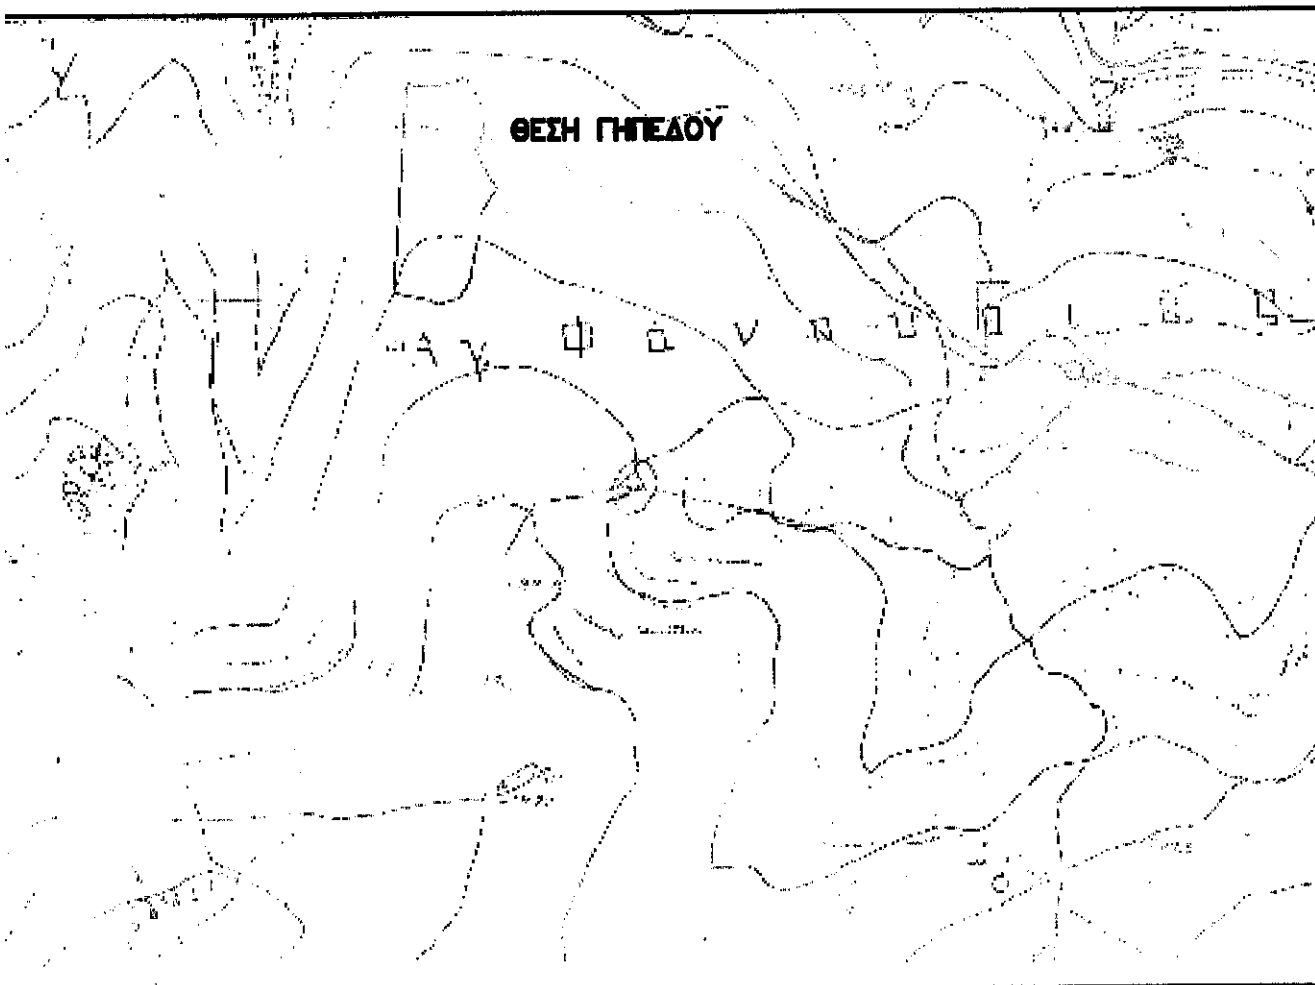

ΤΕΧΝΙΚΟ ΓΡΑΦΕΙΟ  
 ΓΙΑΝΝΗ Ε. ΤΣΙΧΛΗ  
 ΔΙΠΛΩΜΑΤΟΥΧΟΥ ΠΟΛΙΤΙΚΟΥ ΜΗΧΑΝΙΚΟΥ  
 ΝΕΑΠΟΛΗ ΛΑΣΙΘΙΟΥ - ΤΗΛ: 28410-33.930  
 6946-065864

ΤΙΤΛΟΣ ΕΡΓΟΥ :	ΑΠΟΤΥΠΩΣΗ ΑΚΙΝΗΤΟΥ <b>ΑΡΧΕΙΟ</b>		
ΙΔΙΟΚΤΗΤΗΣ :	1) ΑΙΚΑΤΕΡΙΝΗ ΚΑΦΕΤΖΑΚΗ 2) ΜΑΡΙΑ ΚΑΦΕΤΖΑΚΗ 3) ΚΡΙΤΣΟΤΑΚΗ ΓΕΩΡΓΙΑ 4) ΚΡΙΤΣΟΤΑΚΗΣ ΣΤΑΥΡΟΣ		
ΘΕΜΑ :	ΤΟΠΟΓΡΑΦΙΚΟ ΔΙΑΓΡΑΜΜΑ		
ΘΕΣΗ :	"ΑΓ. ΦΑΝΟΥΡΙΟΣ" ΕΥΡΥΤΕΡΗ ΠΕΡΙΟΧΗ ΟΙΚΙΣΜΟΥ ΙΣΤΡΟ		
ΚΛΙΜΑΚΑ :	1 : 500	ΗΜΕΡΟΜΗΝΙΑ	04-02-2014
ΣΧΕΔΙΑΣΗ :			T-1
Ο ΜΕΛΕΤΗΤΗΣ	ΕΓΚΡΙΣΗ		

**ΓΙΑΝΝΗΣ Ε. ΤΣΙΧΛΗΣ**  
 ΔΙΠΛΩΜΑΤΟΥΧΟΣ ΠΟΛΙΤΙΚΟΣ ΜΗΧΑΝΙΚΟΣ  
 ΠΟΛΥΤΕΧΝΙΚΟΥ ΙΝΣΤΙΤΟΥΤΟΥ ΙΑΣΙΟΥ  
 ΕΛΕΓΚΤΗΣ ΔΟΜΗΣΗΣ - ΑΡ.ΜΗΤΡ. 581  
 ΜΕΛΟΣ Τ.Ε.Ε. ΑΡΙΘΜΟΣ ΜΗΤΡΩΟΥ 56377  
 Α.Φ.Μ. 041558699, Δ.Ο.Υ. ΝΕΑΠΟΛΗΣ  
 ΕΘΝ. ΑΝΤΙΣΤΑΣΕΩΣ 2 - ΝΕΑΠΟΛΗ, ☎ 28410 33930

1365/2015 / 14-06-2016  
 Γεωργίου Νικόλαος  
 14-06-2016  
 ΓΕΩΡΓΙΟΣ ΝΙΚΟΛΑΟΣ  
 ΔΑΣΟΛΟΓΟΣ  
 ΔΑΣΟΝ ΛΑΣΙΘΙΟΥ

ΕΜΒΑΔΟΜΕΤΡΗΣΗ ΓΗΠΕΔΟΥ

Με τη βοήθεια  
των ορθογωνικών συντεταγμένων  
των κορυφών του

ΣΗΜΕΙΟ	X	Y	ΜΗΚΟΣ
1	659455.76	3887857.57	8.25
2	659463.75	3887855.52	10.10
3	659473.84	3887855.35	6.11
4	659479.92	3887855.99	9.82
5	659489.47	3887858.28	8.35
6	659496.97	3887861.97	10.24
7	659500.40	3887852.32	12.94
8	659508.18	3887841.98	4.53
9	659510.43	3887838.05	4.26
10	659510.59	3887833.79	19.60
11	659507.87	3887814.38	6.77
12	659502.92	3887809.76	30.47
13	659518.57	3887783.62	22.32
14	659506.71	3887764.72	6.21
15	659506.34	3887758.52	25.02
16	659500.74	3887734.13	12.38
17	659498.51	3887721.95	17.20
18	659491.20	3887706.39	14.98
19	659476.75	3887702.44	6.62
20	659470.64	3887704.98	25.46
21	659445.74	3887710.26	147.65
1	659455.76	3887857.57	

$$E = 1/2 \sum (X_i + X_{i+1})(Y_i - Y_{i+1})$$


$$E = 8345.79 \mu^2$$

ΔΗΛΩΣΗ

Ο ΥΠΟΓΡΑΦΩΝ, ΙΩΑΝΝΗΣ Ε. ΤΣΙΔΕΡΗΣ  
ΣΤΟ ΠΑΡΟΝ ΔΙΑΓΡΑΜΜΑ ΓΗΠΕΔΟΥ, 8-9-10-11-12-13-14-15-16-17-18-19-20-21  
ΕΙΝΑΙ ΑΡΤΙΟ ΚΑΙ ΟΙΚΟΔΟΜΗΣΙΜΟ  
ΑΡΤΙΟΤΗΤΟΣ ΚΑΙ ΔΟΜΗΣΕΩΣ, Ε  
ΕΛΕΓΧΘΗΚΕ ΑΠΟ ΤΟΝ ΥΠΟΓΡΑΦΩΝ  
ΕΠΙΣΗΣ ΔΗΛΩΝΩ ΟΤΙ ΤΟ ΓΗΠΕΔΟ

ΔΗΛΩΣΗ

Ο ΥΠΟΓΡΑΦΟΥΣΑ ΓΕΩΡΓΙΑ ΚΡΙΣΤΟΦΙΔΟΥ  
ΠΑΡΟΝ ΔΙΑΓΡΑΜΜΑ ΓΗΠΕΔΟΥ, Ο  
ΟΡΘΑ ΚΑΙ ΕΧΟΥΝ ΥΛΟΠΟΙΗΘΕΙ Σ

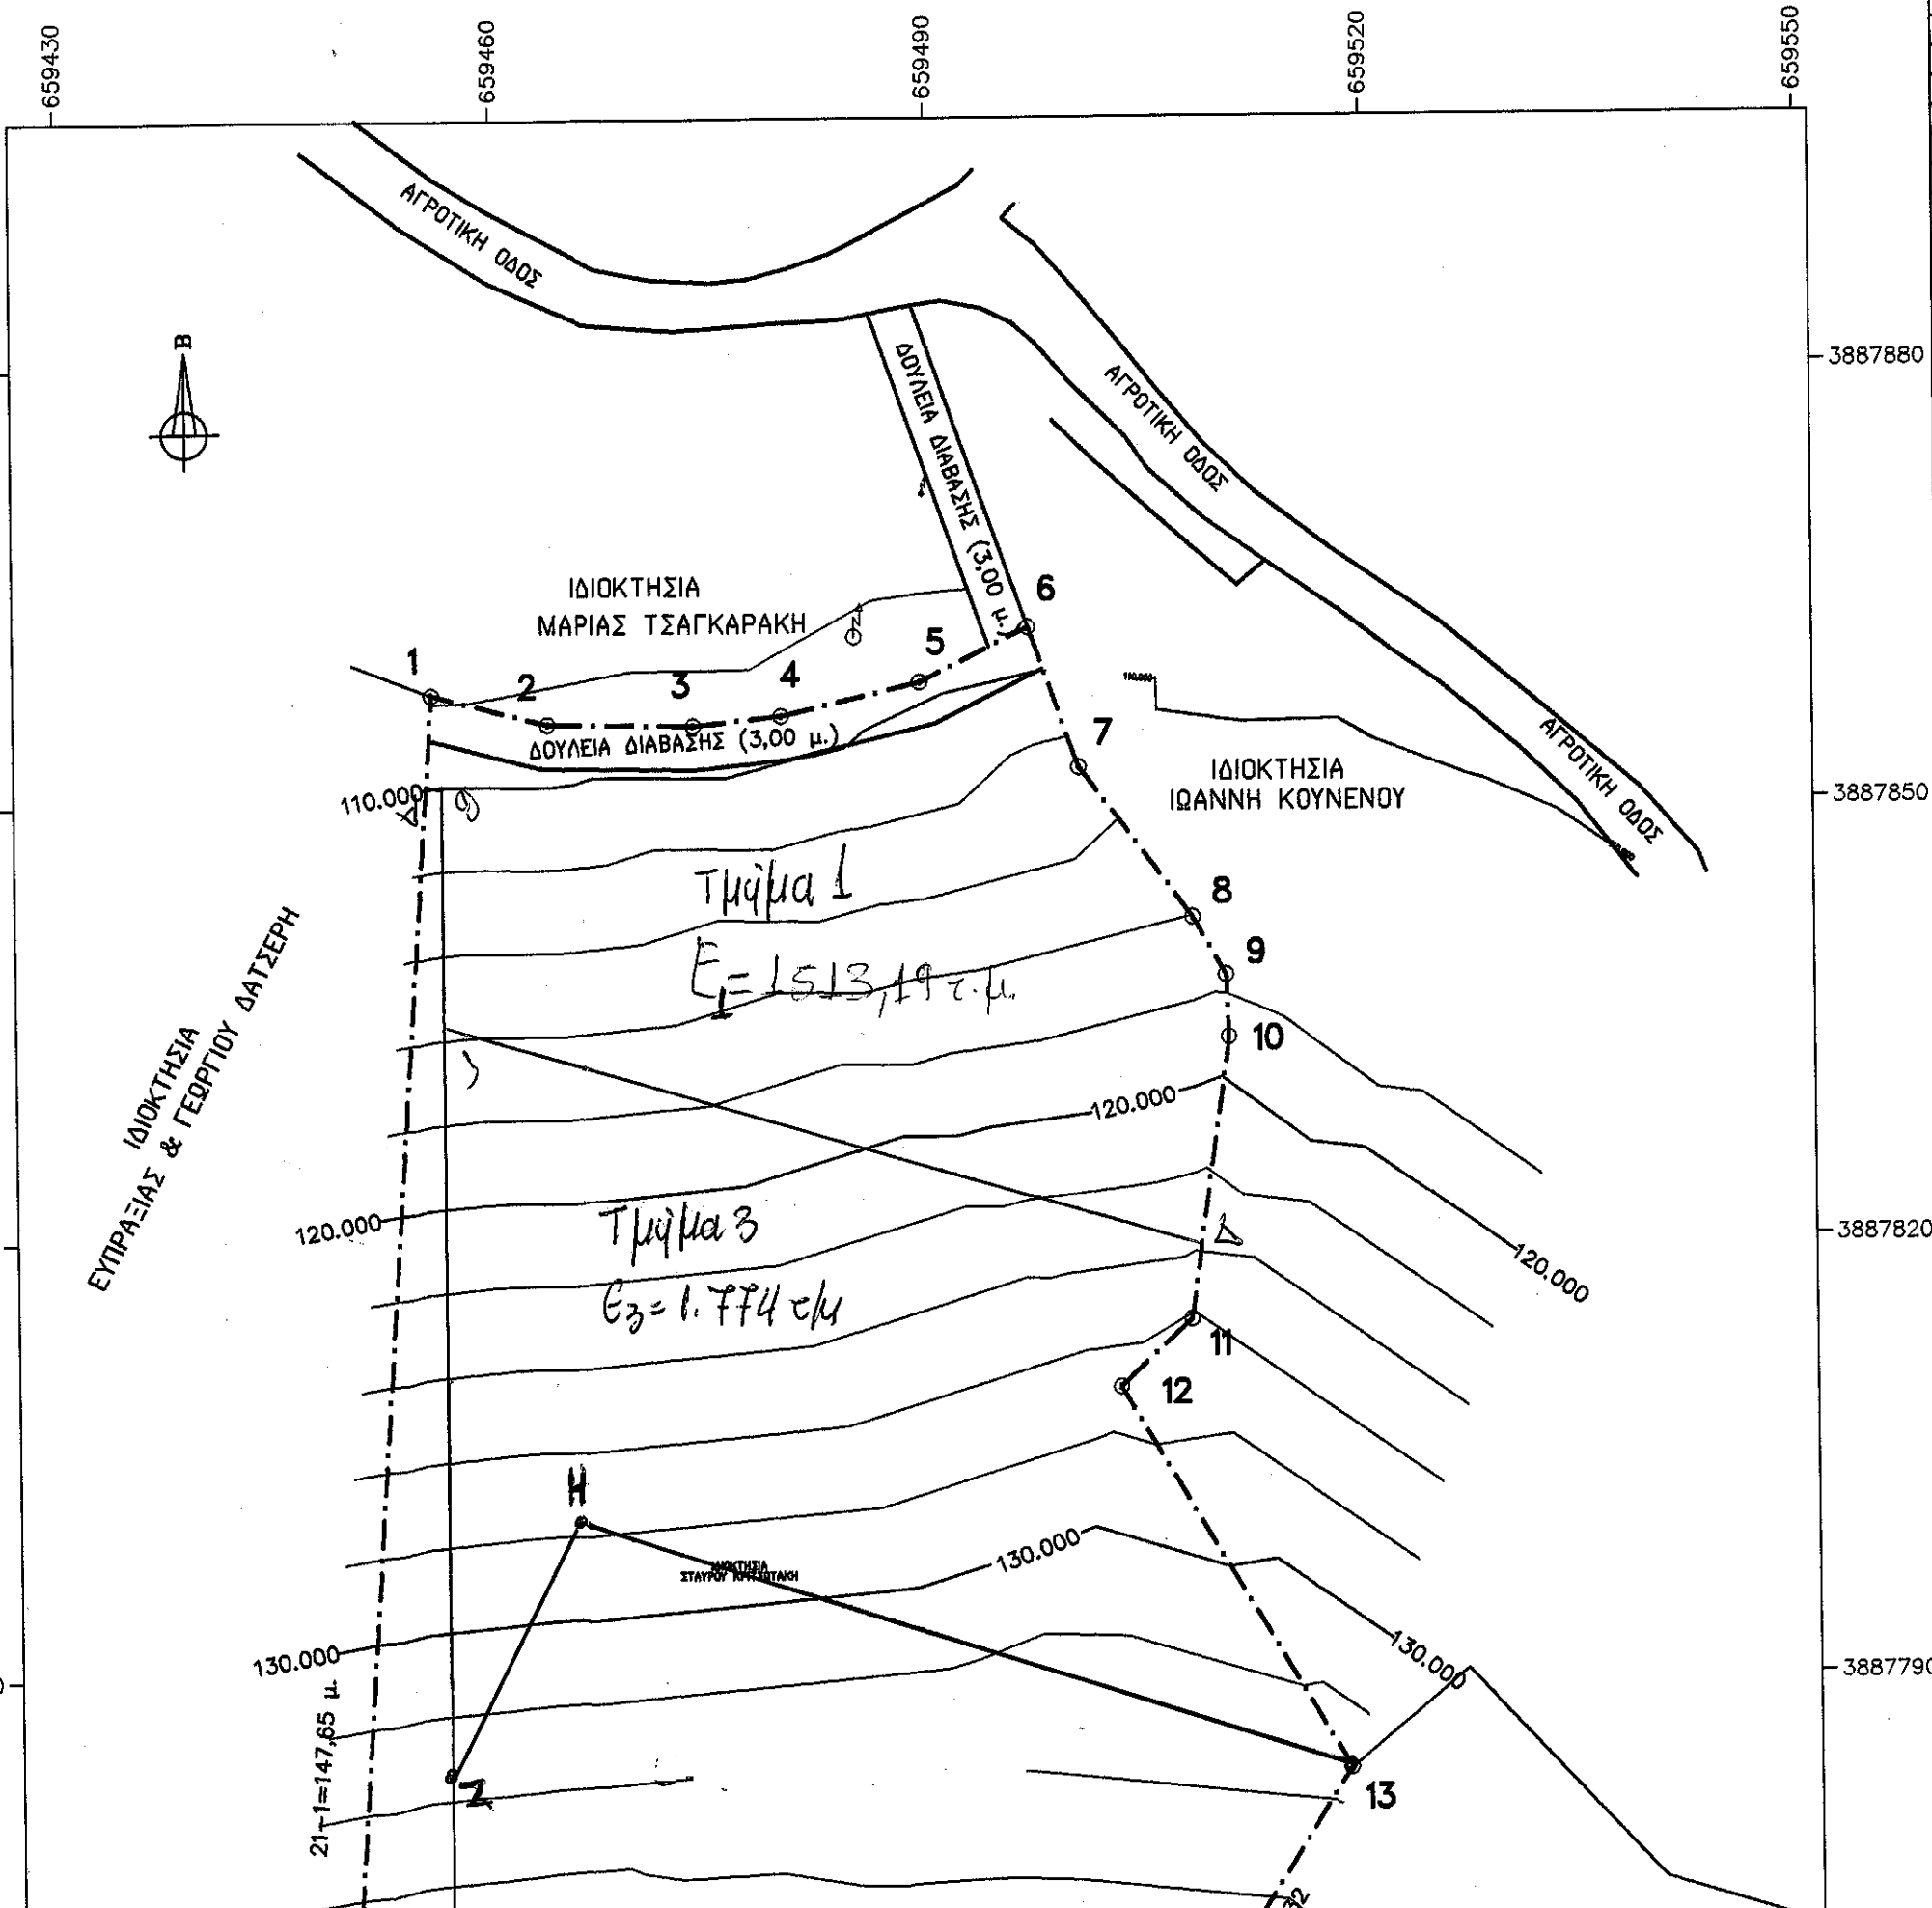

ΑΠΟΣΠΑΣΜΑ ΧΑΡΤΟΥ ΣΧΟΟΑΠ ΑΓΙΟΥ ΝΙΚΟΛΑΟΥ

