

ΓΕΩΓΡΑΦΙΚΕΣ ΣΥΝΤΕΤΑΓΜΕΝΕΣ ΘΕΣΗΣ Σ/Β

ΕΓΣΑ '87 φ : 35° 37' 19" λ : 27° 06' 06"


E.D 50 φ : 35° 37' 32" λ : 27° 06' 14"

WGS '84 φ : 35° 37' 28" λ : 27° 06' 12"

ΥΠΟΜΝΗΜΑ

- 1.Όροι Δόμησης Ν.2075/1992 Ν.2145/1993 Ν.2891/2000 Ν.3431/2006 Ν.4053/2012 Ν.4070/2012
- 2.Εμβαδο Οικοπέδου =
- 3.Αερίθρια Υψομετρου +248.05m (ΕΙΝΑΙ ΣΤΟ ΚΕΝΤΡΟ ΤΟΥ ΙΣΤΟΥ)
- 4.Γεωγραφικές Συντεταγμένες κατά ΕΓΣΑ '87 X = 780914.85m Y = 3946469.82m

Εμβαδό οικοπέδου (ΑΒΓΔΕΖΗΘΙΚΛΜΝΞΑ)=5309.18m²

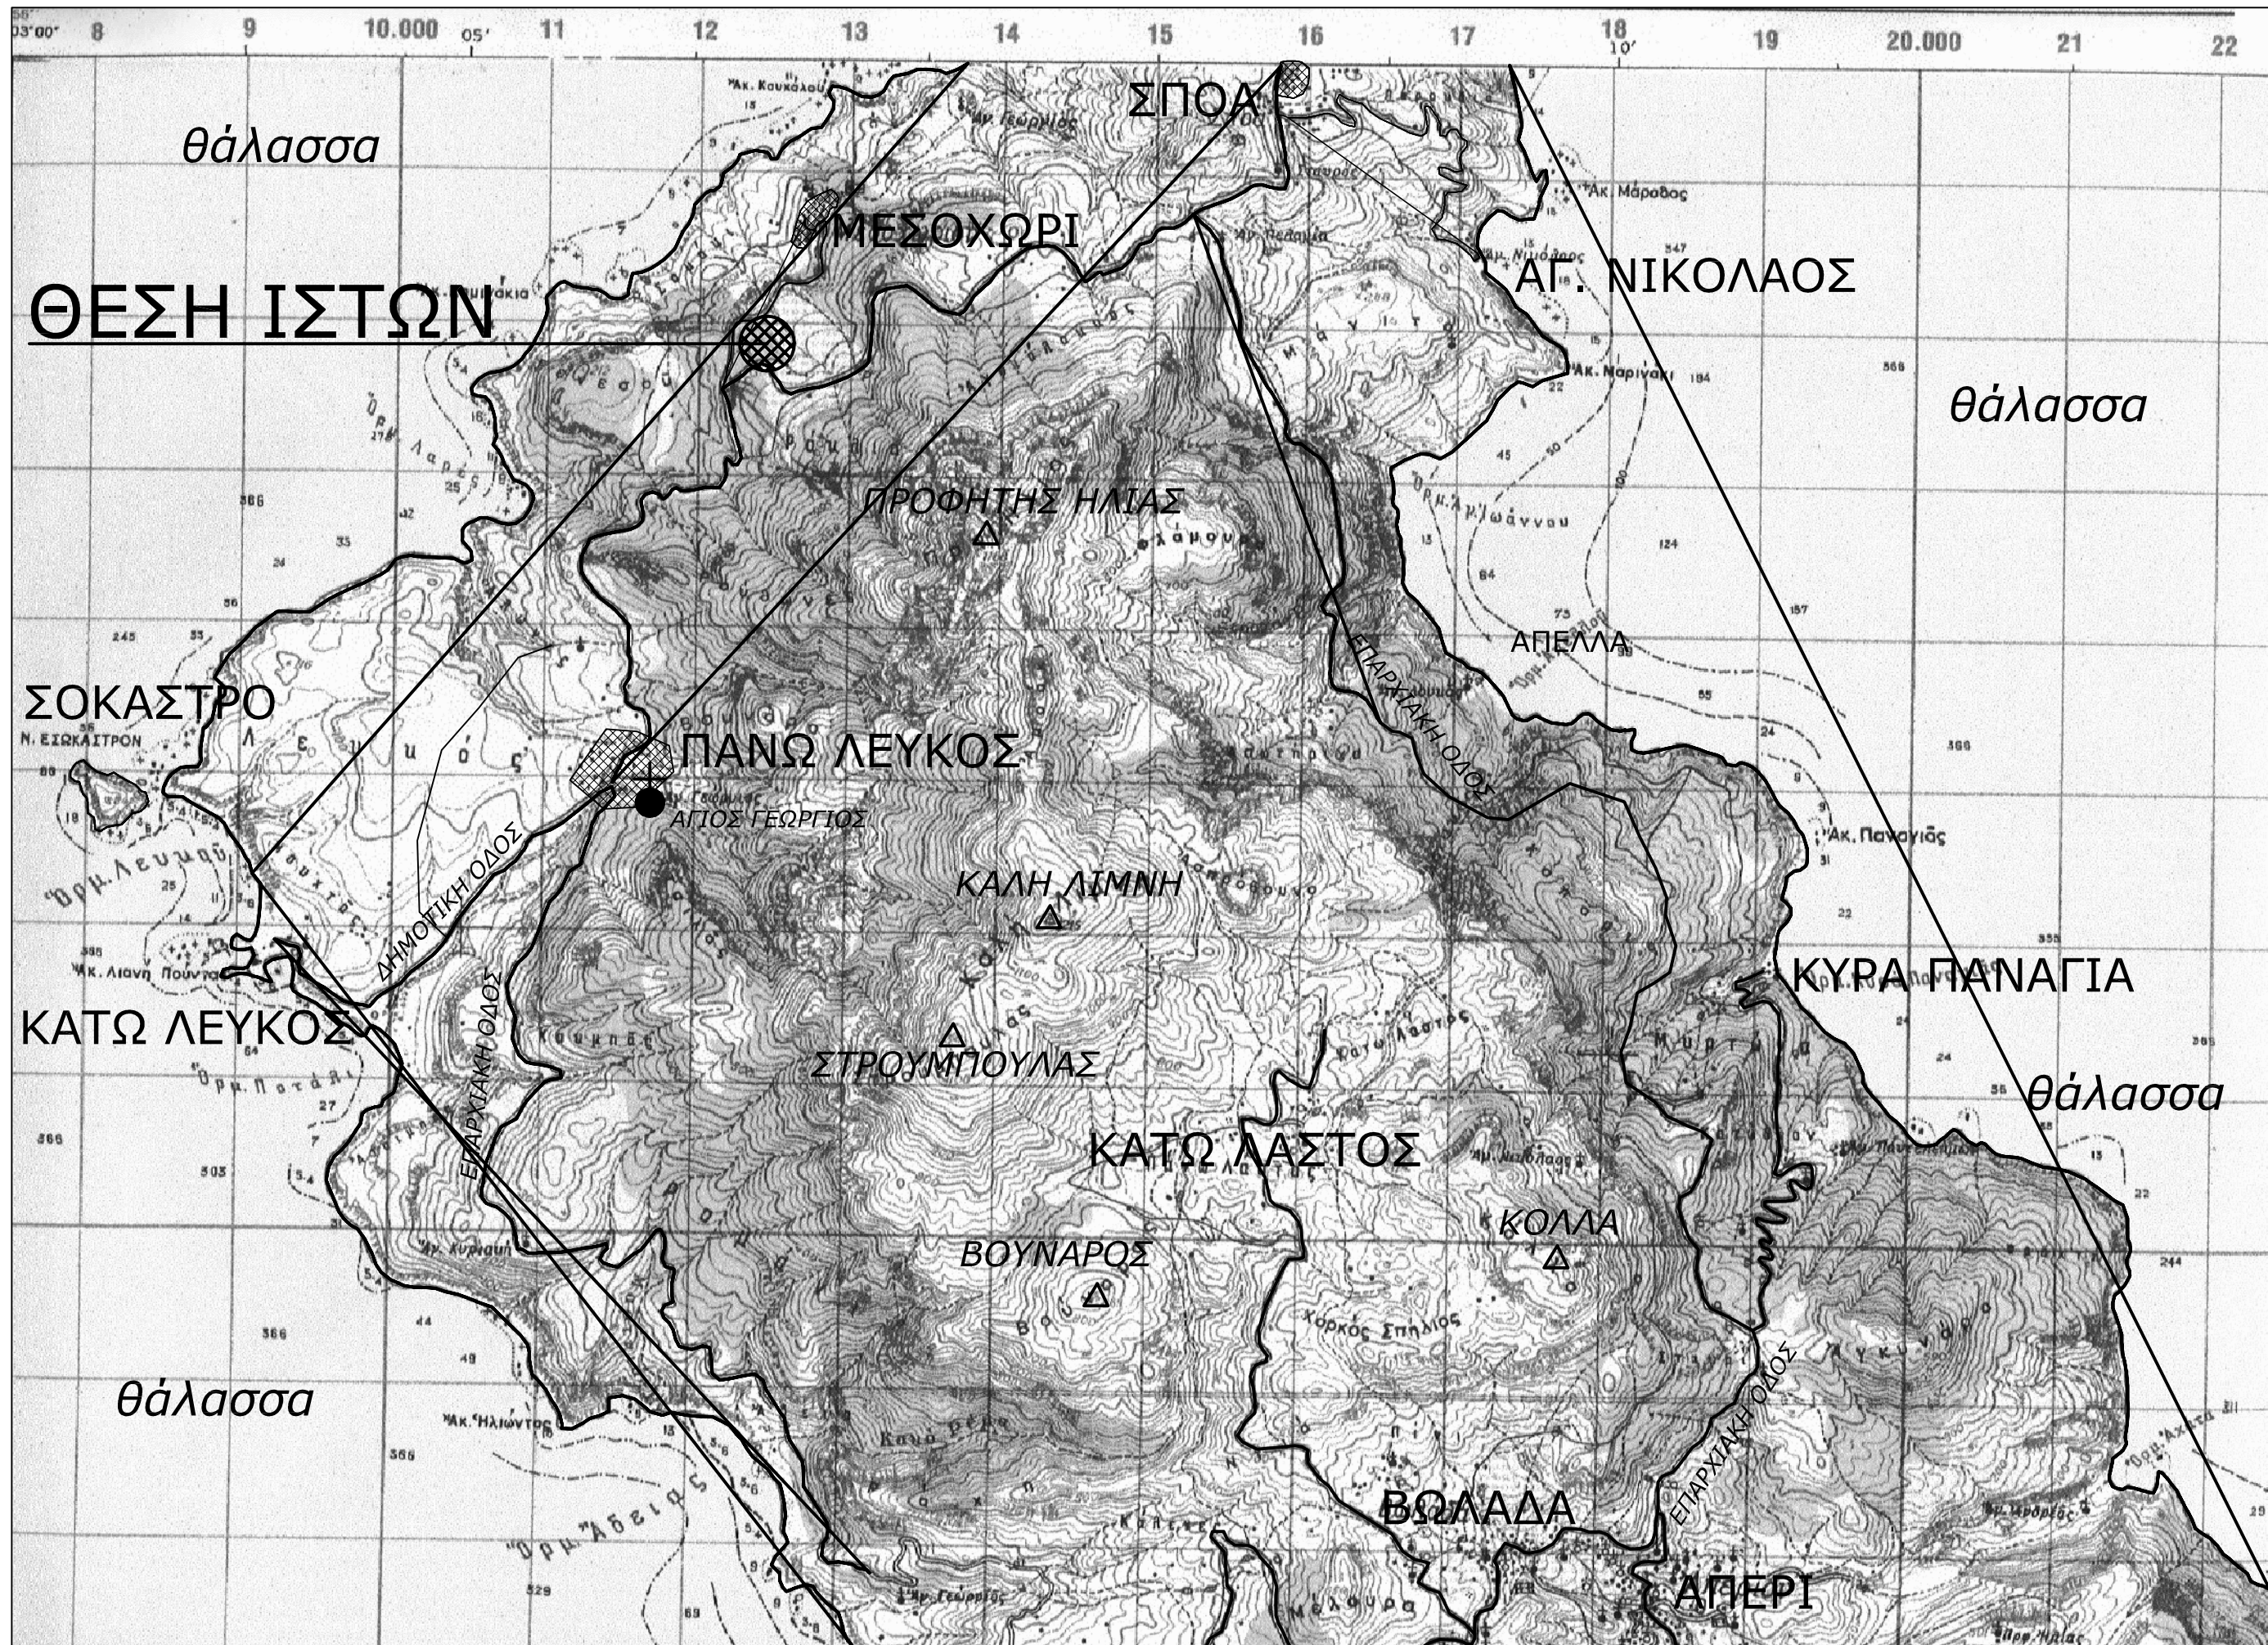

ΑΠΟΣΠΑΣΜΑ ΧΑΡΤΗ Γ.Υ.Σ.

ΣΧΗΜΑΤΙΣΜΟΣ ΕΓΚΑΤΑΣΤΑΣΗΣ ΚΑΙ ΧΩΡΟΤΟΜΙΑΣ ΤΗΣ ΑΠΟΣΠΑΣΜΑΤΟΣ ΑΔΕΚΑΝΗΣΙΟΥ

ΠΙΝΑΚΑΣ ΣΥΝΤΕΤΑΓΜΕΝΩΝ ΚΟΡΥΦΩΝ ΧΩΡΟΥ COSMOTE (ΕΓΣΑ '87)

α/α	X	Y	ΜΗΚΟΣ
1	780910.30	3946469.17	6.50
2	780914.21	3946474.37	6.50
3	780919.41	3946470.47	6.50
4	780915.50	3946465.27	6.50

E = 42.25 m²

Ρόδος, 3-6-2016
Ο ειλεγγής
Παπαδόπουλος Κωνσταντίνος
Δασολόγος - Γεωβιολογολόγος



ΕΡΓΟΔΟΤΗΣ Cosmote ΚΙΝΗΤΕΣ ΤΗΛΕΠΙΚΟΙΝΩΝΙΕΣ Α.Ε.	
ΕΡΓΟ ΕΓΚΑΤΑΣΤΑΣΗ ΣΤΑΘΜΟΥ ΚΙΝΗΤΗΣ ΤΗΛΕΦΩΝΙΑΣ ΜΕΣΟΧΩΡΙ (140 6480)	
ΘΕΣΗ ΜΕΣΟΧΩΡΙ ΔΗΜΟΥ ΚΑΡΠΑΘΟΥ ΠΕΡΙΦΕΡΕΙΑ ΝΟΤΙΟΥ ΑΙΓΑΙΟΥ	
ΑΝΑΔΟΧΟΣ ΓΕΩΡΓΙΟΣ Ν. ΑΠΟΣΤΟΛΟΥ	
ΜΕΛΕΤΗΤΗΣ ΠΟΛΙΤΙΚΟΣ ΜΗΧΑΝΙΚΟΣ Ε.Μ.Π.	
ΘΕΜΑ ΣΧΕΔΙΟΥ ΤΟΠΟΓΡΑΦΙΚΟ ΔΙΑΓΡΑΜΜΑ	ΑΡΙΘΜΟΣ ΣΧΕΔΙΟΥ D001
ΚΩΔΙΚΟΣ ΕΡΓΟΥ 140 6480	
Κλίμακα 1:200	
ΧΡΟΝΟΣ ΜΕΛΕΤΗΣ ΙΑΝΟΥΑΡΙΟΣ 2013	
ΤΠΟΓΡΑΦΗ	ΣΦΡΑΓΙΔΑ