

ΠΙΝΑΚΑΣ ΣΥΝ/ΩΝ Κ. ΑΓΡΟΤΕΜΑΧΙΟΥ ΠΡΟΒΟΛΗ Hatt Γ.Υ

A/A	X
A1	-9104,836
A2	-9104,882
A3	-9102,717
A4	-9105,263
A5	-9104,757
A6	-9103,445
A7	-9108,761
A8	-9108,939
A9	-9114,624
A10	-9113,99
A11	-9114,250
A12	-9139,650
A13	-9144,999
A14	-9155,464
A15	-9169,643
A16	-9191,7
A17	-9251,6
A18	-9203,05
A19	-9179,08
A20	-9159,16
A21	-9132,12
A22	-9124,55

Στασεις Εξαρτησης

Στ1	-9169.6084
Στ2	-9129.2317
Στ3	-9132.8137

Η ΕΞΑΡΤΙΣΗ ΕΓΓΥΣ ΥΠΑΡΧΟΝΤΑ ΤΡΙΓΩΝΑ


a/a	X
Τοίχος Α ΜΗΛΙΑ	-16645.00
Μνημείο ΚΑΡΥΣΣ	-7587.69
Δρυονική ΚΑΛΥΒΑ	-11117.37

ΟΔΟΜΕΤΡΙΚΟ ΣΧΗΜΑΤΟΣ

ΓΕΩΡΓΙΟΣ ΔΗΜ.Υ. ΔΙΕΥΘΥΝΤΗΣ ΠΟΛΙΤΙΚΗΣ ΠΟΛΥΤΕΧΝΙΚΗΣ ΣΧΟΛΗΣ

ΤΕΧΝΙΚΟ ΓΡΑΦΕΙΟ ΤΣΙΝΙΚΟΥ ΓΕΩΡΓΙΟΥ

ΟΙΚΙΣΜΟΣ Κ. ΜΗΛΙΑΣ

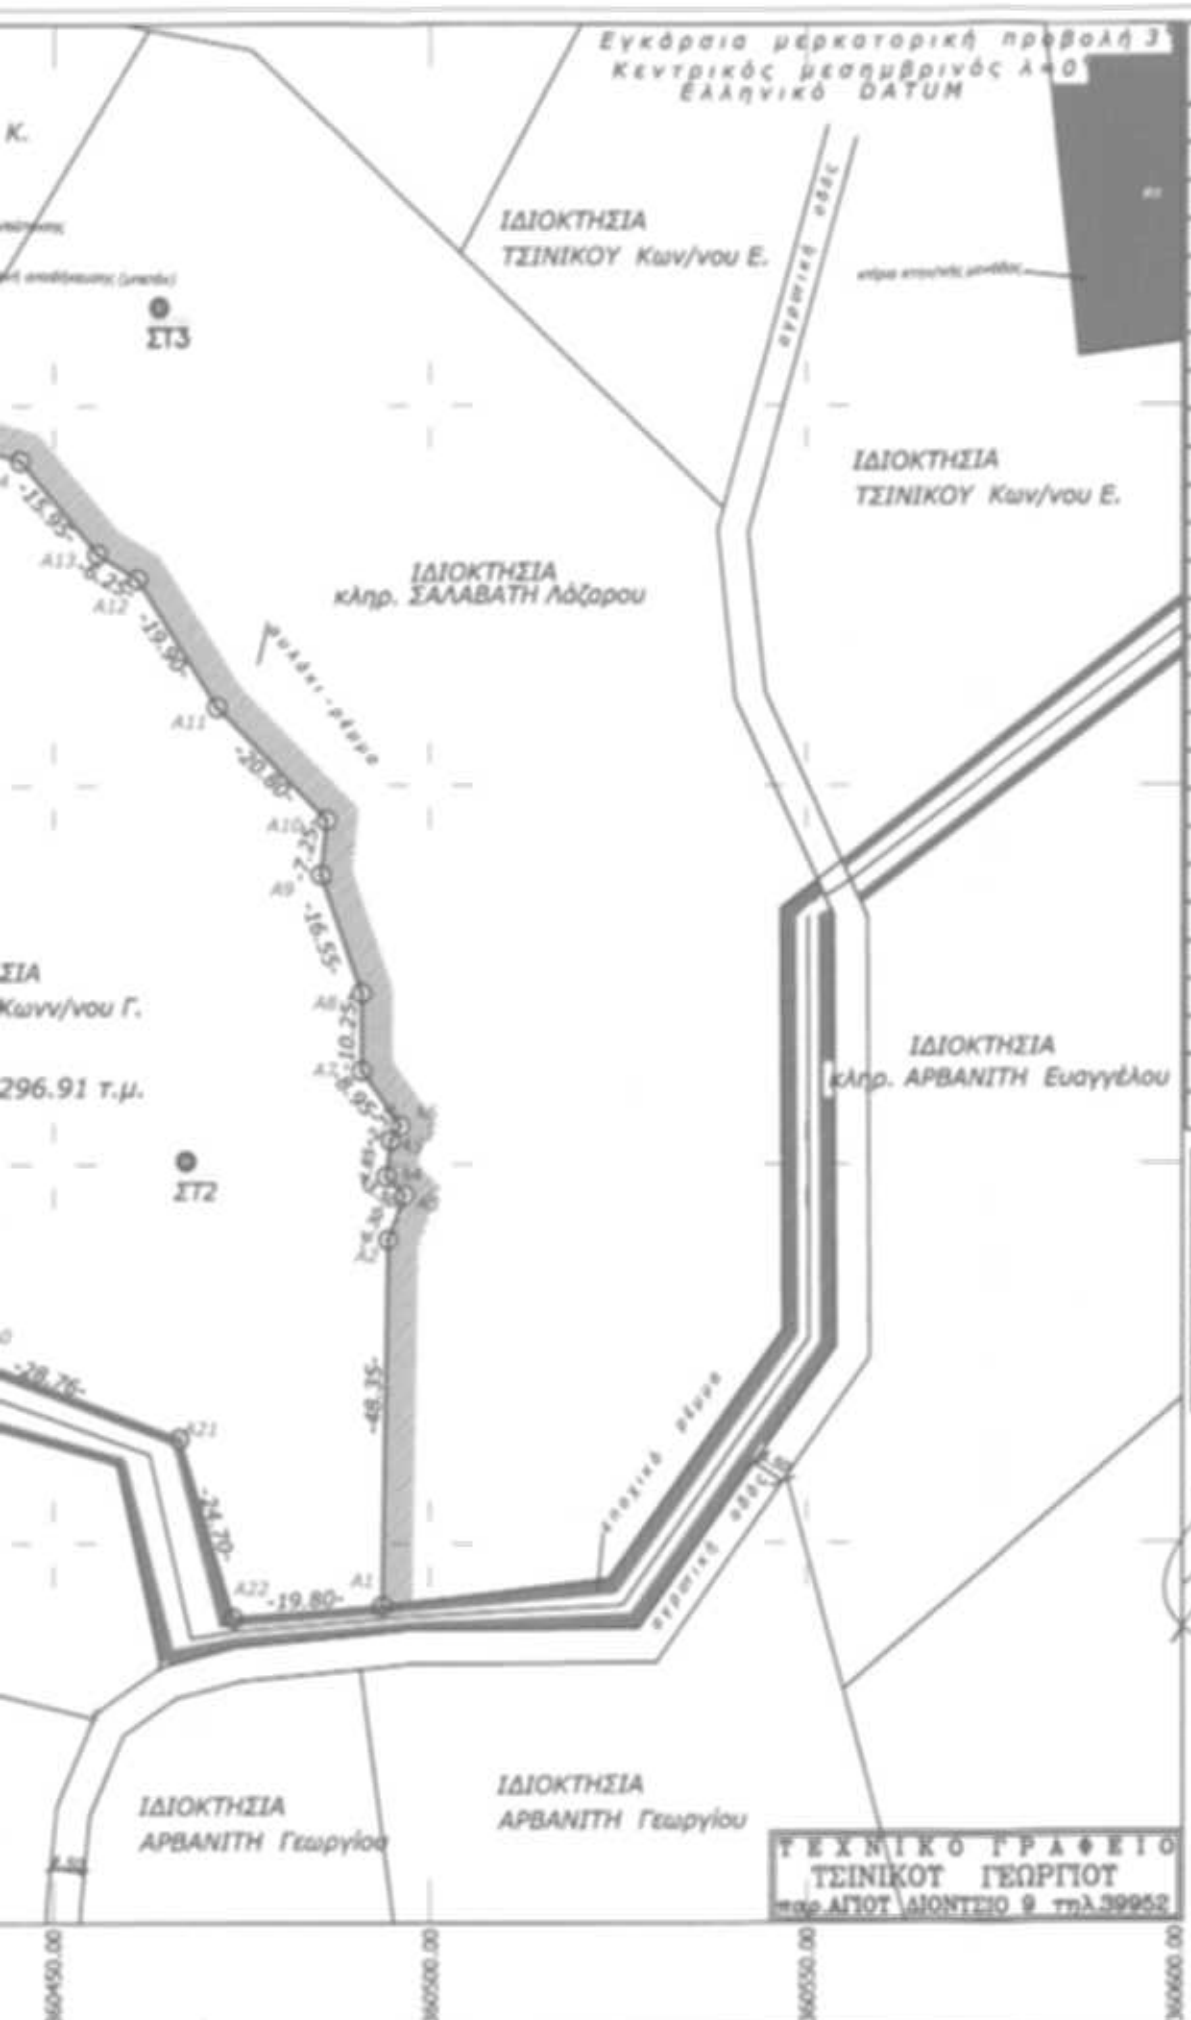


Εγκάρσια μερκατορική προβολή 3
Κεντρικός μεσημβρινός Α+0
ΕΛΛΗΝΙΚΟ DATUM

ΠΙΝΑΚΑΣ ΣΥΝ/ΝΩΝ ΚΟΡΥΦΩΝ ΑΓΡΟΤΕΜΑΧΙΟΥ ΠΡΟΒΟΛΗ Hatt Γ.Υ.Σ.			ΠΙΝΑΚΑΣ ΣΥΝ/ΝΩΝ ΚΟΡΥΦΩΝ ΑΓΡΟΤΕΜΑΧΙΟΥ ΠΡΟΒΟΛΗ ΕΓΣΑ '87		
A/A	X	ψ	A/A	X	ψ
A1	-9104,836	555,076	A1	360493.5660	4457141.7629
A2	-9104,882	603,428	A2	360494.3570	4457190.1010
A3	-9102,717	609,340	A3	360496.6237	4457195.9737
A4	-9105,263	611,747	A4	360494.1210	4457198.4243
A5	-9104,757	616,563	A5	360494.7100	4457203.2300
A6	-9103,445	618,472	A6	360496.0542	4457205.1159
A7	-9108,761	625,681	A7	360490.8645	4457212.4143
A8	-9108,939	635,933	A8	360490.8645	4457222.6669
A9	-9114,624	651,463	A9	360485.4500	4457238.2900
A10	-9113,99	658,68	A10	360486.2067	4457245.4901
A11	-9114,250	673,556	A11	360471.6821	4457260.3701
A12	-9139,650	689,989	A12	360461.0988	4457277.2373
A13	-9144,999	693,204	A13	360455.8071	4457280.5446
A14	-9155,464	705,264	A14	360445.5545	4457292.7816
A15	-9169,643	709,108	A15	360431.4461	4457296.8699
A16	-9191,7	667,3	A16	360408.7200	4457255.4800
A17	-9251,6	616,3	A17	360347.8600	4457205.4800
A18	-9203,05	599,63	A18	360396.1500	4457188.0000
A19	-9179,08	590,80	A19	360419.9600	4457178.7600
A20	-9159,16	586,51	A20	360439.8000	4457174.1300
A21	-9132,12	576,71	A21	360466.6667	4457163.8661
A22	-9124,55	553,20	A22	360473.8220	4457140.2270
Στασεις Εξαρτησης			Στασεις Εξαρτησης		
Στ1.	-9169.6084	532.0634	Στ1.	360427.2016	4457122.9754
Στ2.	-9129.2317	609.6140	Στ2.	360467.5783	4457200.5240
Στ3.	-9132.8137	722.0312	Στ3.	360463.9963	4457312.9413

Η ΕΞΑΡΤΙΣΗ ΕΓΙΝΕ ΑΠΟ ΤΑ
ΥΠΑΡΧΟΝΤΑ ΤΡΙΓΩΝΟΜΕΤΡΙΚΑ ΣΗΜΕΙΑ ΓΥΣ

a/a	X	ψ	Z
Γόρσιο Α ΜΗΛΙΑ	-16645.00	-1401.459	968.51
Μνημεία ΚΑΡΥΣΣ	-7587.69	2963.52	553.86
Δρυανή ΚΑΛΥΒΑ	-11117.37	-163.10	204.58

Πλευρές
A2-A3 = 6.30μ.
A3-A4 = 3.50 μ.
A4-A5 = 4.85μ.
A6-A7 = 8.95μ.
A7-A8 = 10.25μ.
A9-A10 = 7.25μ.
A10-A11 = 3.27μ.

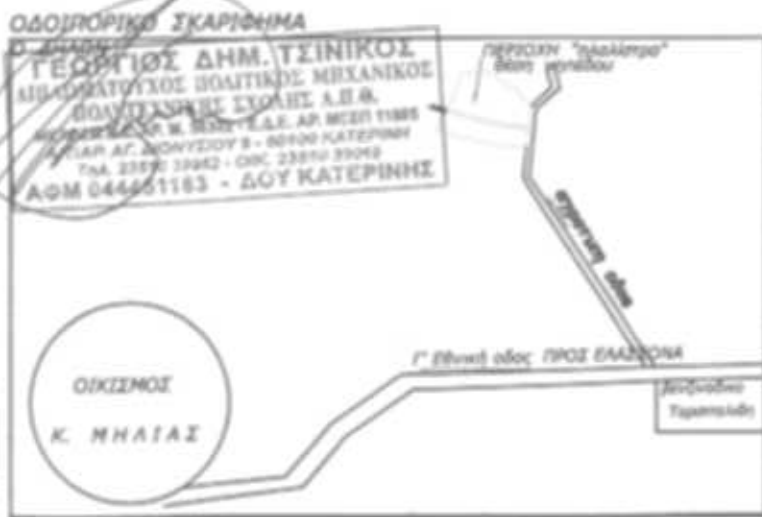

ΤΕΧΝΙΚΟ ΓΡΑΦΕΙΟ
ΤΣΙΝΙΚΟΥ ΓΕΩΡΓΙΟΥ
ΠΛ. ΑΓΙΟΥ ΔΙΟΝΥΣΙΟΥ 9 ΤΗΛ. 39952

ΠΡΟΒΟΛΗ ΣΤΟ ktimatologio.gr



ΤΟΠΟΓΡΑΦΙΚΟ ΔΙΑΓΡΑΜΜΑ ΑΓΡΟΤΕΜΑΧΙΟΥ
ΜΕ ΣΤΟΙΧΕΙΑ Α1- Α2-....& -Α22- Α1 Εμβ=11296.91τ.μ.
ΙΔΙΟΚΤΗΣΙΑΣ ΖΙΑΚΟΥ ΚΩΝ/ΝΟΥ του ΓΕΩΡΓΙΟΥ
ΕΥΡΙΣΚΟΜΕΝΟ ΣΤΗ ΘΕΣΗ "ηλαλίστρα" της ΚΤΗΜΑ
ΤΙΚΗΣ ΠΕΡΙΦΕΡΕΙΑΣ του Δ.Δ. Κ.ΜΗΛΙΑΣ της ΕΝΟΤΗ
ΤΑΣ ΠΕΤΡΑΣ του ΔΗΜΟΥ ΚΑΤΕΡΙΝΗΣ της Π.Ε.ΠΙΕΡΙΑΣ

(Τα όρια υποδείχθηκαν από τους ιδιοκτήτη και είναι εμφανή επί του
εδάφους)

ΚΛΙΜΑΚΑ 1:1000 ΝΟΕΜΒΡΙΟΣ 2014

- Ο ΣΥΝΤΑΞΑΣ -

ΓΕΩΡΓΙΟΣ ΔΗΜ. ΤΣΙΝΙΚΟΣ
ΑΠΛΟΔΙΔΑΚΤΗΣ ΠΟΛΙΤΙΚΟΣ ΜΗΧΑΝΙΚΟΣ
ΒΟΥΛΤΕΧΝΙΚΗΣ ΣΧΟΛΗΣ Α.Π.Θ.
ΜΗΛΟΣ Τ.Ε.Ε. ΑΡ.Π. 98203 - Ε.Λ.Ε. ΑΡ.ΜΗΤΡ. 11885
Α' ΓΡΑΦ. Δ.Ε. ΔΗΜΟΥ ΚΩΝ/ΝΟΥ 2 - 80100 ΚΑΤΕΡΙΝΗ
ΤΗΛ. 23110 29952 - ΟΙΚ. 23110 22019
Α.Φ.Μ. 044481183 - ΔΟΥ ΚΑΤΕΡΙΝΗΣ

ΒΕΒΑΙΩΣΗ Ν. 651/77

ΒΕΒΑΙΩΝΕΤΑΙ ΟΤΙ ΤΟ ΑΓΡΟΤΕΜΑΧΙΟ ΜΕ ΣΤΟΙΧΕΙΑ Α1-Α2-...-Α22-Α1
& Εμβ= 11296.91 τ.μ. ΙΔΙΟΚΤΗΣΙΑΣ ΖΙΑΚΟΥ ΚΩΝ/ΝΟΥ του ΓΕΩΡΓΙΟΥ
ΠΟΥ ΒΡΙΣΚΕΤΑΙ ΣΤΗ ΘΕΣΗ "ηλαλίστρα" της ΚΤΗΜΑΤΙΚΗΣ ΠΕΡΙΦΕ
ΡΕΙΑΣ Κ. ΜΗΛΙΑΣ της Δ.Κ. ΜΗΛΙΑΣ της ΕΝΟΤΗΤΑΣ ΠΕΤΡΑΣ του
ΔΗΜΟΥ ΚΑΤΕΡΙΝΗΣ ΕΙΝΑΙ ΑΡΤΙΟ ΚΑΙ ΟΙΚΟΔΟΜΗΣΙΜΟ ΣΥΜΦΩΝΑ ΜΕ
ΤΙΣ ΙΣΧΥΟΥΣΕΣ ΠΟΛΕΟΔΟΜΙΚΕΣ ΔΙΑΤΑΞΕΙΣ.
ΣΤΗΝ ΠΕΡΙΟΧΗ ΠΟΥ ΒΡΙΣΚΕΤΑΙ ΤΟ ΑΚΙΝΗΤΟ ΔΕΝ ΠΕΡΝΑΕΙ ΡΕΥΜΑ
ΥΨΗΛΗΣ ΤΑΣΗΣ ΟΥΤΕ ΑΓΩΓΟΣ ΦΥΣΙΚΟΥ ΑΕΡΙΟΥ.
ΕΠΙΣΗΣ ΔΕΝ ΕΧΕΙ ΞΕΚΙΝΗΣΕΙ Η ΔΙΑΔΙΚΑΣΙΑ ΣΥΝΤΑΞΗΣ ΕΘΝΙΚΟΥ
ΚΤΗΜΑΤΟΛΟΓΙΟΥ του Ν.2308/95 ΓΙΑ ΤΟ ΑΚΙΝΗΤΟ

- Ο ΒΕΒΑΙΩΝ -

ΓΕΩΡΓΙΟΣ ΔΗΜ. ΤΣΙΝΙΚΟΣ
ΑΠΛΟΔΙΔΑΚΤΗΣ ΠΟΛΙΤΙΚΟΣ ΜΗΧΑΝΙΚΟΣ
ΒΟΥΛΤΕΧΝΙΚΗΣ ΣΧΟΛΗΣ Α.Π.Θ.
ΜΗΛΟΣ Τ.Ε.Ε. ΑΡ.Π. 98203 - Ε.Λ.Ε. ΑΡ.ΜΗΤΡ. 11885
Α' ΓΡΑΦ. Δ.Ε. ΔΗΜΟΥ ΚΩΝ/ΝΟΥ 2 - 80100 ΚΑΤΕΡΙΝΗ
ΤΗΛ. 23110 29952 - ΟΙΚ. 23110 22019
Α.Φ.Μ. 044481183 - ΔΟΥ ΚΑΤΕΡΙΝΗΣ