

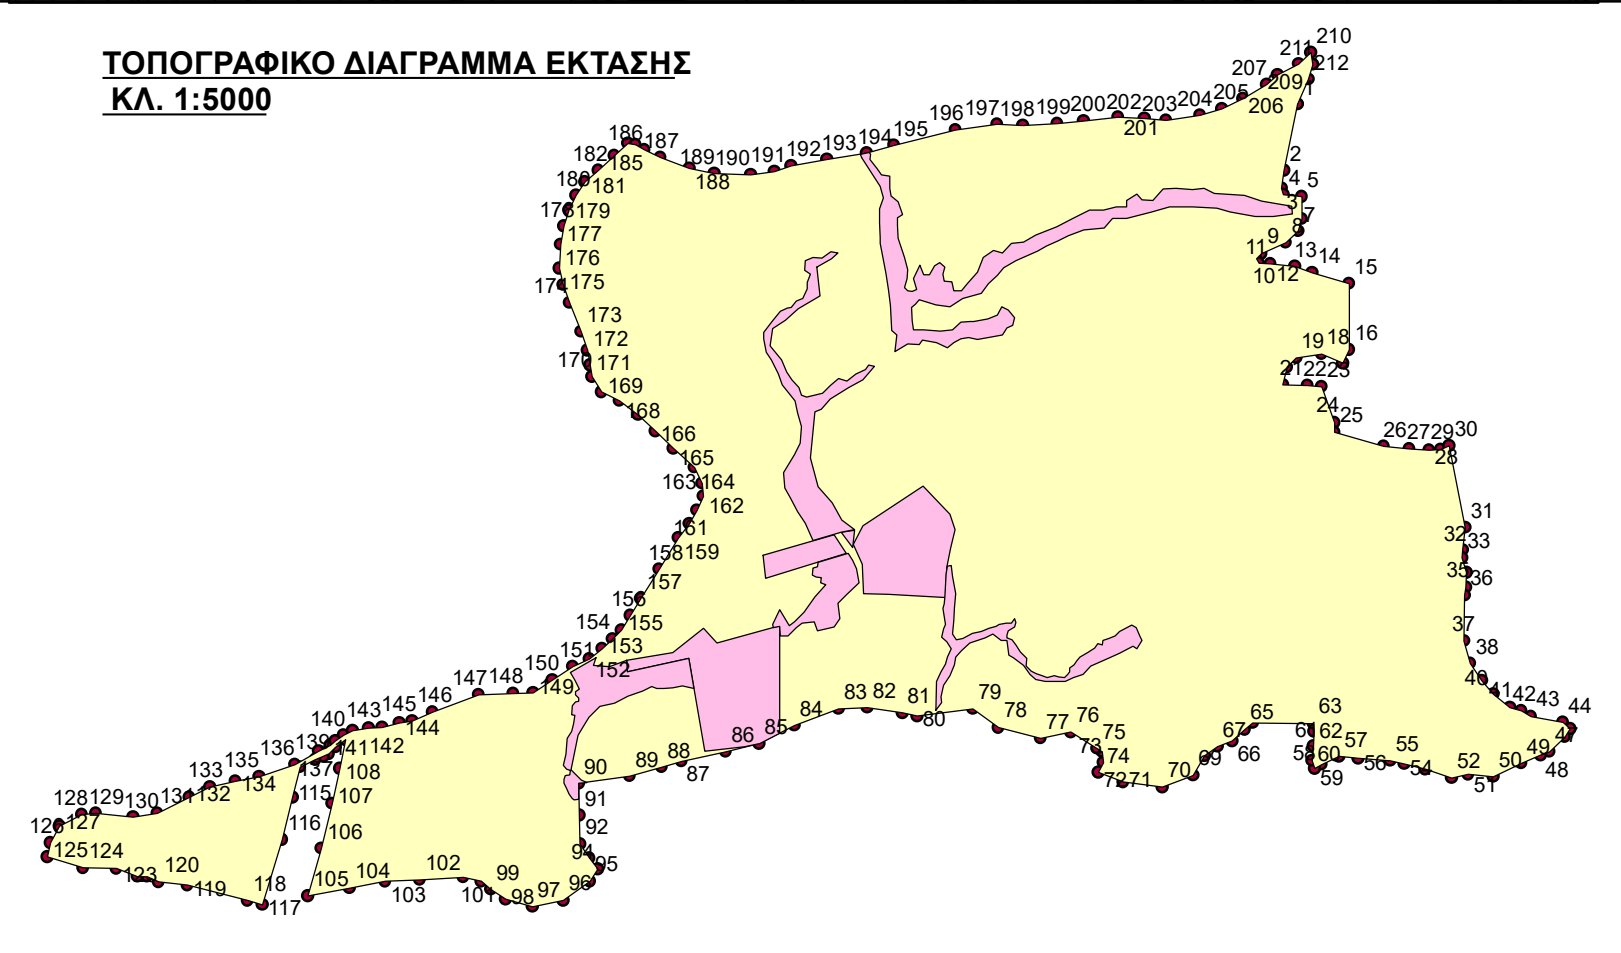
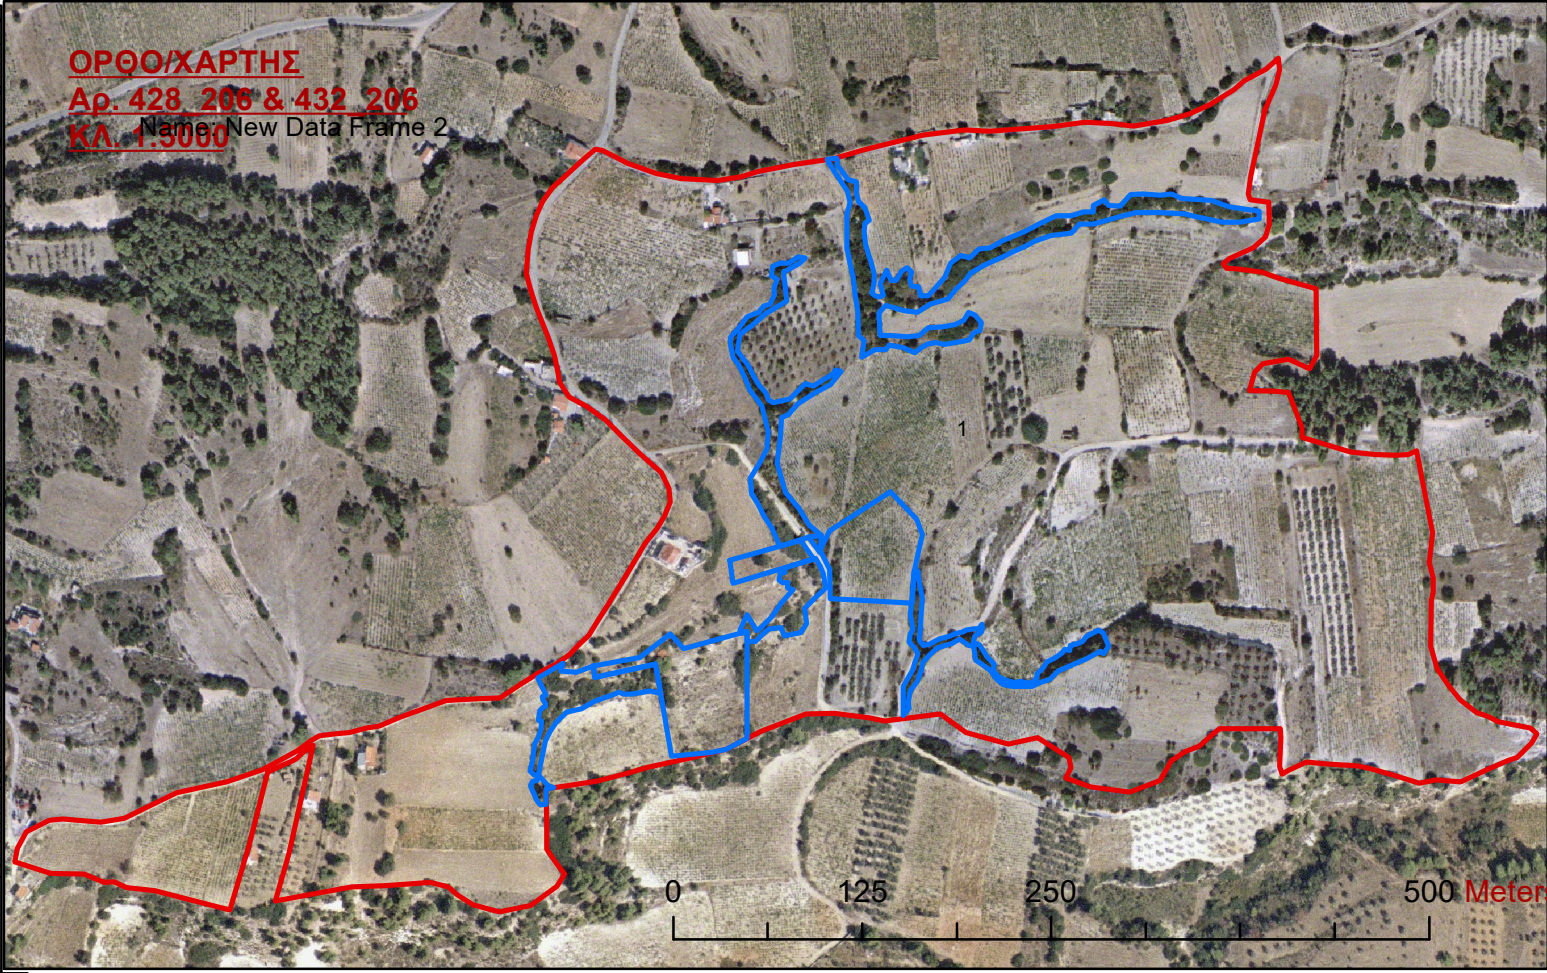


ΤΟΠΟΓΡΑΦΙΚΟ ΔΙΑΓΡΑΜΜΑ ΚΛ. 1:5000 ΠΡΑΞΗΣ ΧΑΡΑΚΤΗΡΙΣΜΟΥ ΤΟΥ ΑΡΘΡΟΥ 14 Ν. 998/79, ΣΕ ΕΥΡΥΤΕΡΗ ΕΚΤΑΣΗ ΕΜΒΑΔΟΥ 216.120,255 ΣΤΡ. ΣΤΗ ΘΕΣΗ "ΧΑΝΙ Η΄ ΠΟΥΡΝΑΡΙ ΟΙΚΟΝΟΜΟΥ" ΔΗΜΟΥ ΜΕΓΑΡΩΝ

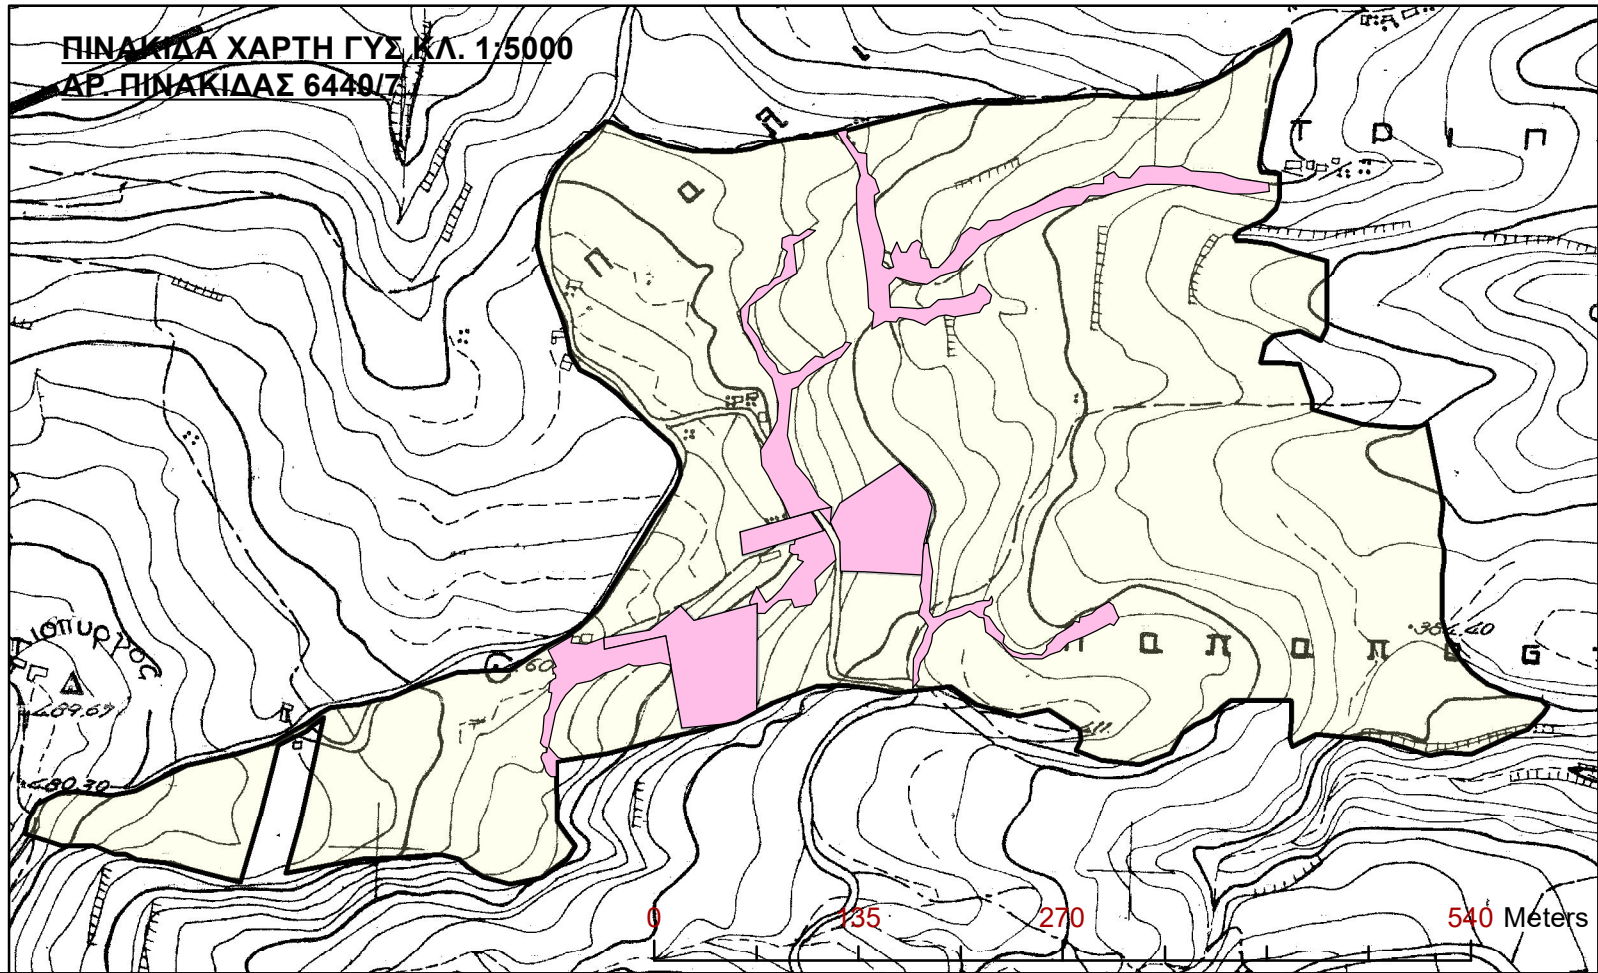

ΠΡΑΞΗ ΧΑΡΑΚΤΗΡΙΣΜΟΥ ΤΟΥ ΑΡΘΡΟΥ 14 Ν. 998/79 ΤΗΣ ΕΚΤΑΣΗΣ ΜΕ ΣΤΟΙΧΕΙΑ (1, 2, ..., 100, 101, ..., 211, 212, 1) ΕΜΒΑΔΟΥ (216.120,255) ΣΤΡΕΜ, ΕΞΑΙΡΟΥΜΕΝΩΝ ΤΩΝ ΕΚΤΑΣΕΩΝ ΜΕ ΡΟΖ ΧΡΩΜΑΤΙΣΜΟ, ΣΤΗ ΘΕΣΗ "ΧΑΝΙ Η΄ ΠΟΥΡΝΑΡΙΑ ΟΙΚΟΝΟΜΟΥ" ΠΕΡΙΟΧΗΣ ΔΗΜΟΥ ΜΕΓΑΡΩΝ

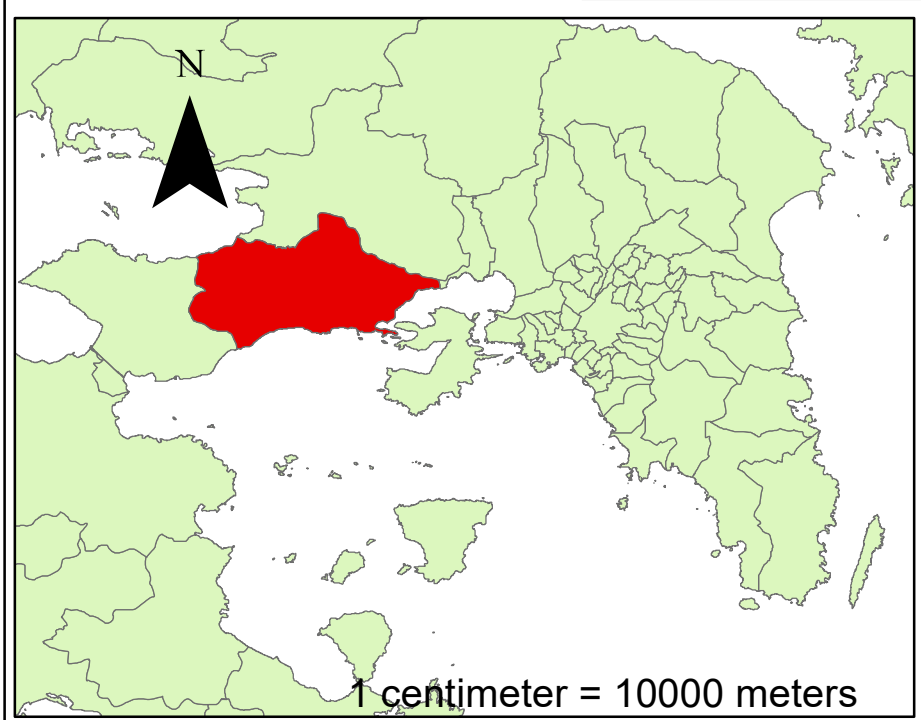

**ΜΕΓΑΡΑ/7/2016
Η Δασάρχης αα

Σωτηρία Φράγκου
Δασολόγος**