





ΠΡΟΒΑΙΝΟ ΣΤΕΦΗΝΑ ΕΤΣΑ 87

ΣΗΜΕΙΑ	ΠΙΝΑΚΑΣ ΣΥΝΤΕΤΑΓΜΕΝΩΝ
a/a	466701.00 4478611.00
A	466732.17 4478593.90
B	466763.02 4478573.39
T	466763.02 4478536.21
Δ	466741.28 4478535.06
E	466738.42 4478519.04
Z	466721.54 4478499.02
H	466686.96 4478456.56
Φ	466643.95 4478482.75
I	466612.72 4478495.88
K	466598.98 4478539.49
A	466579.36 4478568.96
M	

ΣΗΜΕΙΑ	ΠΙΝΑΚΑΣ ΣΥΝΤΕΤΑΓΜΕΝΩΝ
a/a	466710.12 4478605.99
1	466727.54 4478596.44
2	466727.00 4478595.58
3	466761.99 4478576.13
4	466765.03 4478573.68
5	

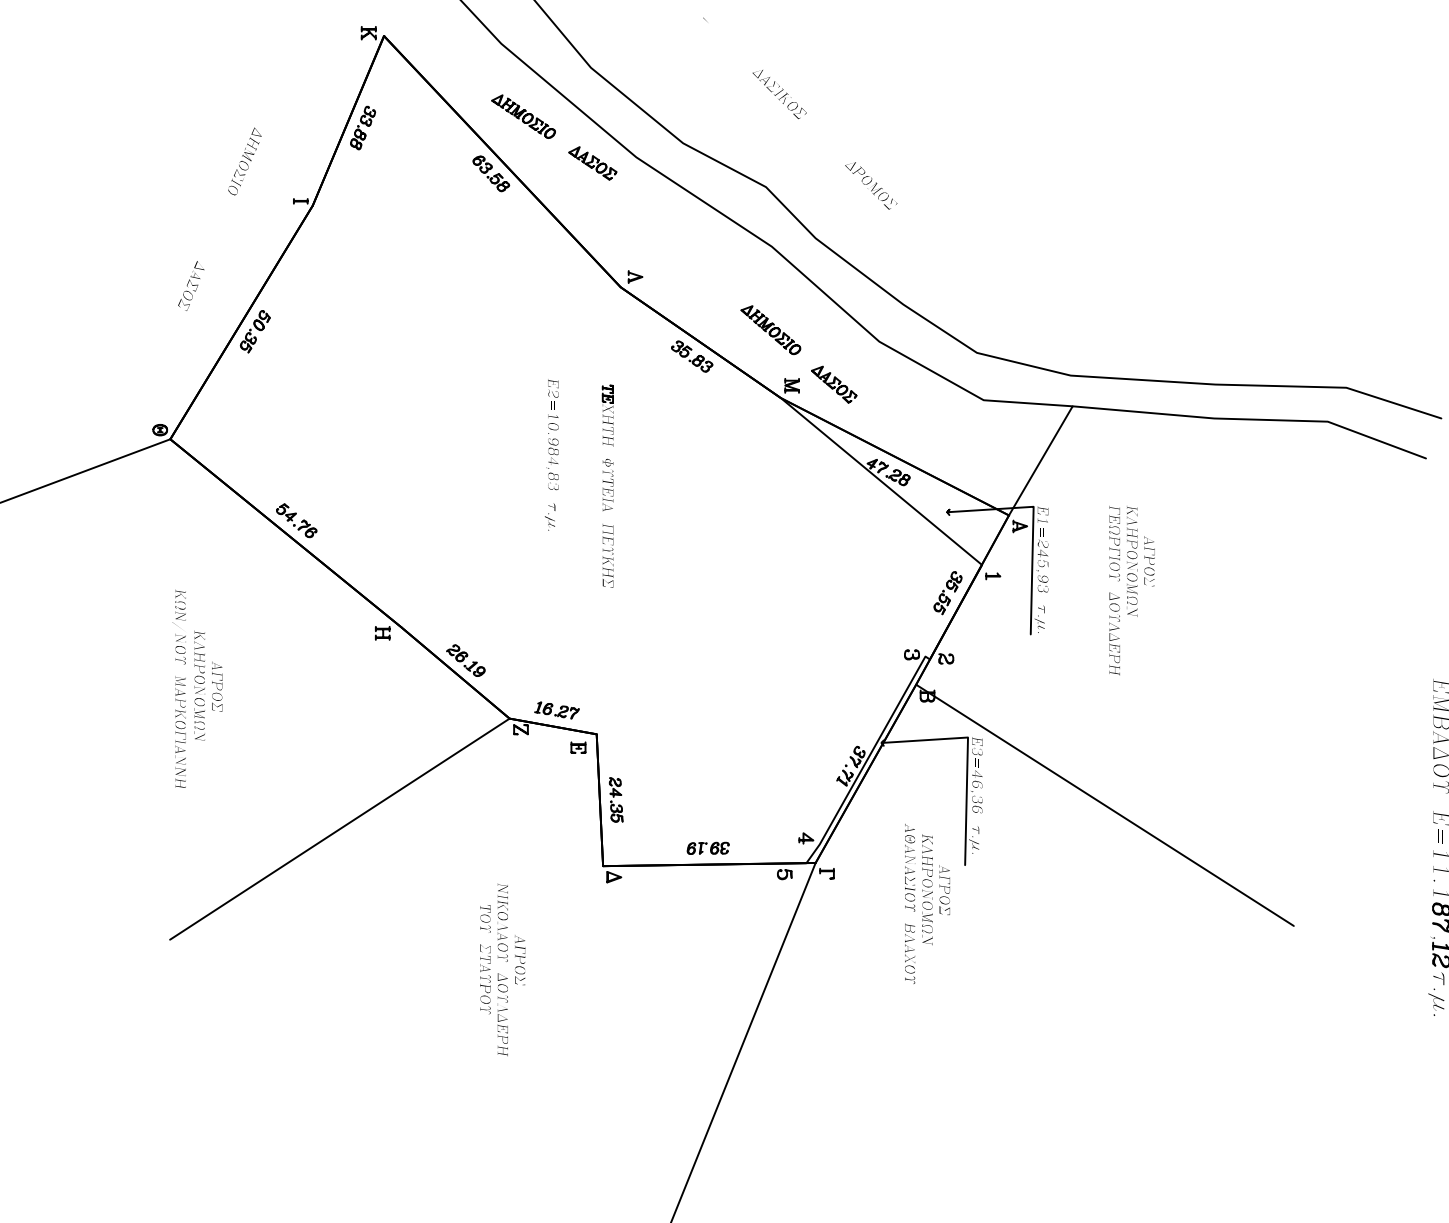

ΤΟΠΟΓΡΑΦΙΚΟ ΔΙΑΓΡΑΜΜΑ
ΑΠΟΤΕΜΑΧΙΟΥ ΣΤΗ ΘΕΣΗ ΜΑΚΟΒΙΝΑ
ΠΕΡΙΟΧΗΣ Τ.Κ. ΠΑΛΑΙΟΧΩΡΙΟΥ ΔΗΜΟΥ ΑΡΙΣΤΟΤΕΛΗ
ΔΙΟΚΤΗΣΙΑΣ ΚΑΗΡΟΝΟΜΩΝ ΔΗΜΗΤΡΙΟΥ ΡΗΓΑ
ΡΗΓΑ ΕΛΕΝΗ ΣΤΖΙΤΟΣ
ΕΜΒΑΔΟΤ Ε=11.187 12 τ.μ.

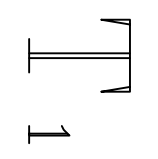ΕΡΓΟΔΟΤΗΣ ΚΑΗΡΟΝΟΜΟΙ ΔΗΜΗΤΡΙΟΥ ΡΗΓΑ ΡΗΓΑ ΕΛΕΝΗ	
ΕΡΓΟ	
ΘΕΣΗ	Τ.Κ. ΠΑΛΑΙΟΧΩΡΙΟΥ ΔΗΜΟΥ ΑΡΙΣΤΟΤΕΛΗ (ΘΕΣΗ ΜΑΚΟΥΒΙΝΑ) ΝΟΜΟΣ ΧΑΛΚΙΔΙΚΗΣ
ΜΕΛΕΤΗΤΗΣ	ΣΤΥΡΟΣ ΧΑΡΙΣΤΟΣ
ΘΕΜΑ ΣΧΕΔΙΟΥ ΤΟΠΟΓΡΑΦΙΚΟ	
ΚΑΙΜΑΚΑ	1:1000
ΧΡΟΝΟΣ ΜΕΛΕΤΗΣ	ΑΠΡΙΛΙΟΣ 2016
ΣΦΡΑΓΙΔΑ - ΥΠΟΓΡΑΦΗ	ΘΕΩΡΗΣΗ ΥΠΗΡΕΣΙΑΣ
 ΑΡΙΘ. ΣΧΕΔΙΟΥ 1	