

ΣΤΑΘΜΗ ΑΝΑΘΩΡΑΣ
 ΔΑΤΙUM
 ± 0.00
 +289.16

ΠΙΝΑΚΑΣ ΚΕΡΑΙΟΣΥΣΤΗΜΑΤΩΝ

ΑΡΙΘΜ. ΚΥΜΑΤΗΣ	ΤΥΠΟΣ ΚΕΡΑΙΑΣ	ΑΖΙΜΟΥΘΩ	ΤΙΛΤ	ΥΨΟΣ ΤΟΠΟΘΕΤΗΣΗΣ ΚΥΜΑΤΗΣ
CELL 1	GA 15004	0°	0°	22.0 m
CELL 2	GA 17003	150°	0°	22.0 m
CELL 3	GA 17003	210°	0°	22.0 m



ΣΥΝΤΕΤΑΙΜΕΝΕΣ ΟΡΙΩΝ

ΚΟΡΦΕΣ	X	Y	ΠΥΞΙΕΣ
A	565078.267	-3915218.813	19.88
B	565077.030	-3915236.494	21.04
Γ	565098.071	-3915232.814	22.24
Δ	565102.850	-3915215.570	15.61
Ε	565087.003	-3915213.992	8.74
Α	565078.267	-3915218.813	

ΣΥΝΤΕΤΑΙΜΕΝΕΣ ΣΤΑΣΕΩΝ

ΣΗΜΕΙΟ	X	Y	ΣΗΜΕΙΟ	X	Y
ΣΤ	565103.152	-3915212.134	ΣΖ	565097.504	-3915201.497

ΠΑΡΑΛΟΧΟΣ
1. Στοιμια συντετακτων ΕΡΑ 87.
2. Μετρητικη ακριβεια 0.00 απο μ. στ. θλασσης.
3. Η κατασκευαστικη ακριβεια ειναι η υψομετρικη ακριβεια.
4. Η τοπογραφικη αποσταση ειναι η υψομετρικη ακριβεια.
5. Το εμβαδον υπολογισθηκε με την μεθοδο του Gauss.

ΕΜΒΑΔΟΜΕΤΡΙΚΗ
Ε (ΑΒΓΔΑ') = 500.00 m ²

ΥΠΟΜΝΗΜΑ
Αξονική Οριών Ολοκλήρου
Σημείο Στάσης
Αριθμ. Κορυφ. Ολοκλήρου
Δ. Π. Τριγωνομετρικό Γ.Υ.Σ.


ΓΕΩΓΡΑΦΙΚΕΣ ΣΥΝΤΕΤΑΙΜΕΝΕΣ ΘΕΣΕΩΣ ΣΤΒ
Το ε.α. αναφέρεται στο ελλανοκρατικό σύστημα GRG 80 του συντετακτου Ε.Γ.Α. 87
φ: 35° 22' 42"
λ: 24° 42' 00"

ΟΡΟΙ ΔΟΜΗΣΗΣ ΚΕΡΑΙΩΝ

ΝΟΜΟΙ	N 207592 ΦΕΚ 728A
	N 214893 ΦΕΚ 88A
	N 289700 ΦΕΚ 73A
	N 280100 ΦΕΚ 46A
ΕΓΚΥΚΛΙΟΙ	ΕΓΚ. 1294
	ΕΓΚ. 3493
ΕΙΔ. ΣΤΑΘΜΟΣ ΕΠΙΒΑΡΥΣΗ	
1. ΕΝΤΡΕΦΕΤΑ Η ΚΑΤΑΚΡΗΤΗ ΒΚΤ ΚΑΙ Ε	
2. ΗΜΕΡΑ ΟΡΘΟΓΩΝΙΑ ΜΕ ΕΛΑΧΙΣΤΟ ΕΜΒΑΔΟΝ 500 μ ²	
3. ΜΕΤΕΤΟ ΧΩΡΟΣ ΟΙΚΟΝΟΜΟΥ 50.00 μ ²	
3. ΜΕΤΕΤΟ ΧΩΡΟΣ ΚΑΤΑΚΡΗΤΗΣ ΣΤΡΗΤΗΣ ΤΟ ΜΕΙΣΤΟ	
ΥΨΟΣ ΑΥΤΗΣ ΔΕΝ ΠΡΕΠΕΙ ΝΑ ΕΙΝΑΙ ΜΕΓΑΛΥΤΕΡΟ	
ΑΠΟ 120 μ. ΚΑΤΑΣΤΑΣΕΙΣ ΠΥΛΩΝΑ ΚΑΙ ΟΙΚΟΣΤΥ	
4. 5.00 μ. ΑΠΟ ΤΑ ΟΡΙΑ ΤΟΥ ΟΙΚΟΣΤΥ	

ΣΧΕΔΙΟ ΑΡΧΕΙΟΥ

 vodafone Panafon HELLENIC TELECOMMUNICATIONS COMPANY S.A. 13 Thessaloniki St. 1571 Nassa, Greece	 vodafone Panafon ΑΝΩΝΥΜΗ ΕΛΛΗΝΙΚΗ ΕΤΑΙΡΕΙΑ ΤΗΛΕΚΟΙΝΩΝΙΩΝ Τηλέφωνο 15 12 21, Νάσσα, Ελλάδα
PROJECT: SITE 1002229 PERAMA MILOTATIMOU	ΕΡΓΟ: ΣΤΑΘΜΟΣ 1002229 ΠΕΡΑΜΑ ΜΥΛΟΤΑΤΙΜΟΥ
ADDRESS: PERAMA MILOTATIMOU MUNICIPALITY: PERAMA MILOTATIMOU COUNTY: PERAMA MILOTATIMOU	ΔΕΙΧΝΕΙΣ: 081 ΤΡΑΠΕΖΕΣ Δ.Δ. ΜΕΛΙΝΩΝ ΔΡΑΣΕΙΣ: ΕΠΙΧΕΙΡΗΣΙΑΚΗ ΠΡΟΒΛΕΨΗ: ΑΡΧΙΤΕΚΤΟΝΙΚΗ ΜΕΛΕΤΗ
ARCHITECTURAL DESIGN: ΕΠΙΧΕΙΡΗΣΙΑΚΗ ΑΥΤΟΜΑΤΟΔΙΟΚΗΜΕΝΗ DRAWING TITLE: SITE PLAN	ΑΡΧΙΤΕΚΤΟΝΙΚΗ ΜΕΛΕΤΗ: ΠΕΡΑΜΑ ΜΙΛΟΤΑΤΙΜΟΥ ΣΧΕΔΙΑΣΤΗΣ: Μ.Σ. Αρναούτσος Μ.Σ. Αρναούτσος
CONTRACTOR: Cognita CONSULTANTS	ΚΥΜΑΤΑ: 1:200 ΜΕΡΙΜΝΗ: Cognita CONSULTANTS
ΣΥΝΤΑΞΑΣ ΒΙΒΛΙΟΝΙΣ: Cognita CONSULTANTS	ΕΡΓΟΝΟΜΟΣ: Cognita CONSULTANTS
SURVEYING DATE: 15/10/2007	DRAWING DATE: 15/10/2007

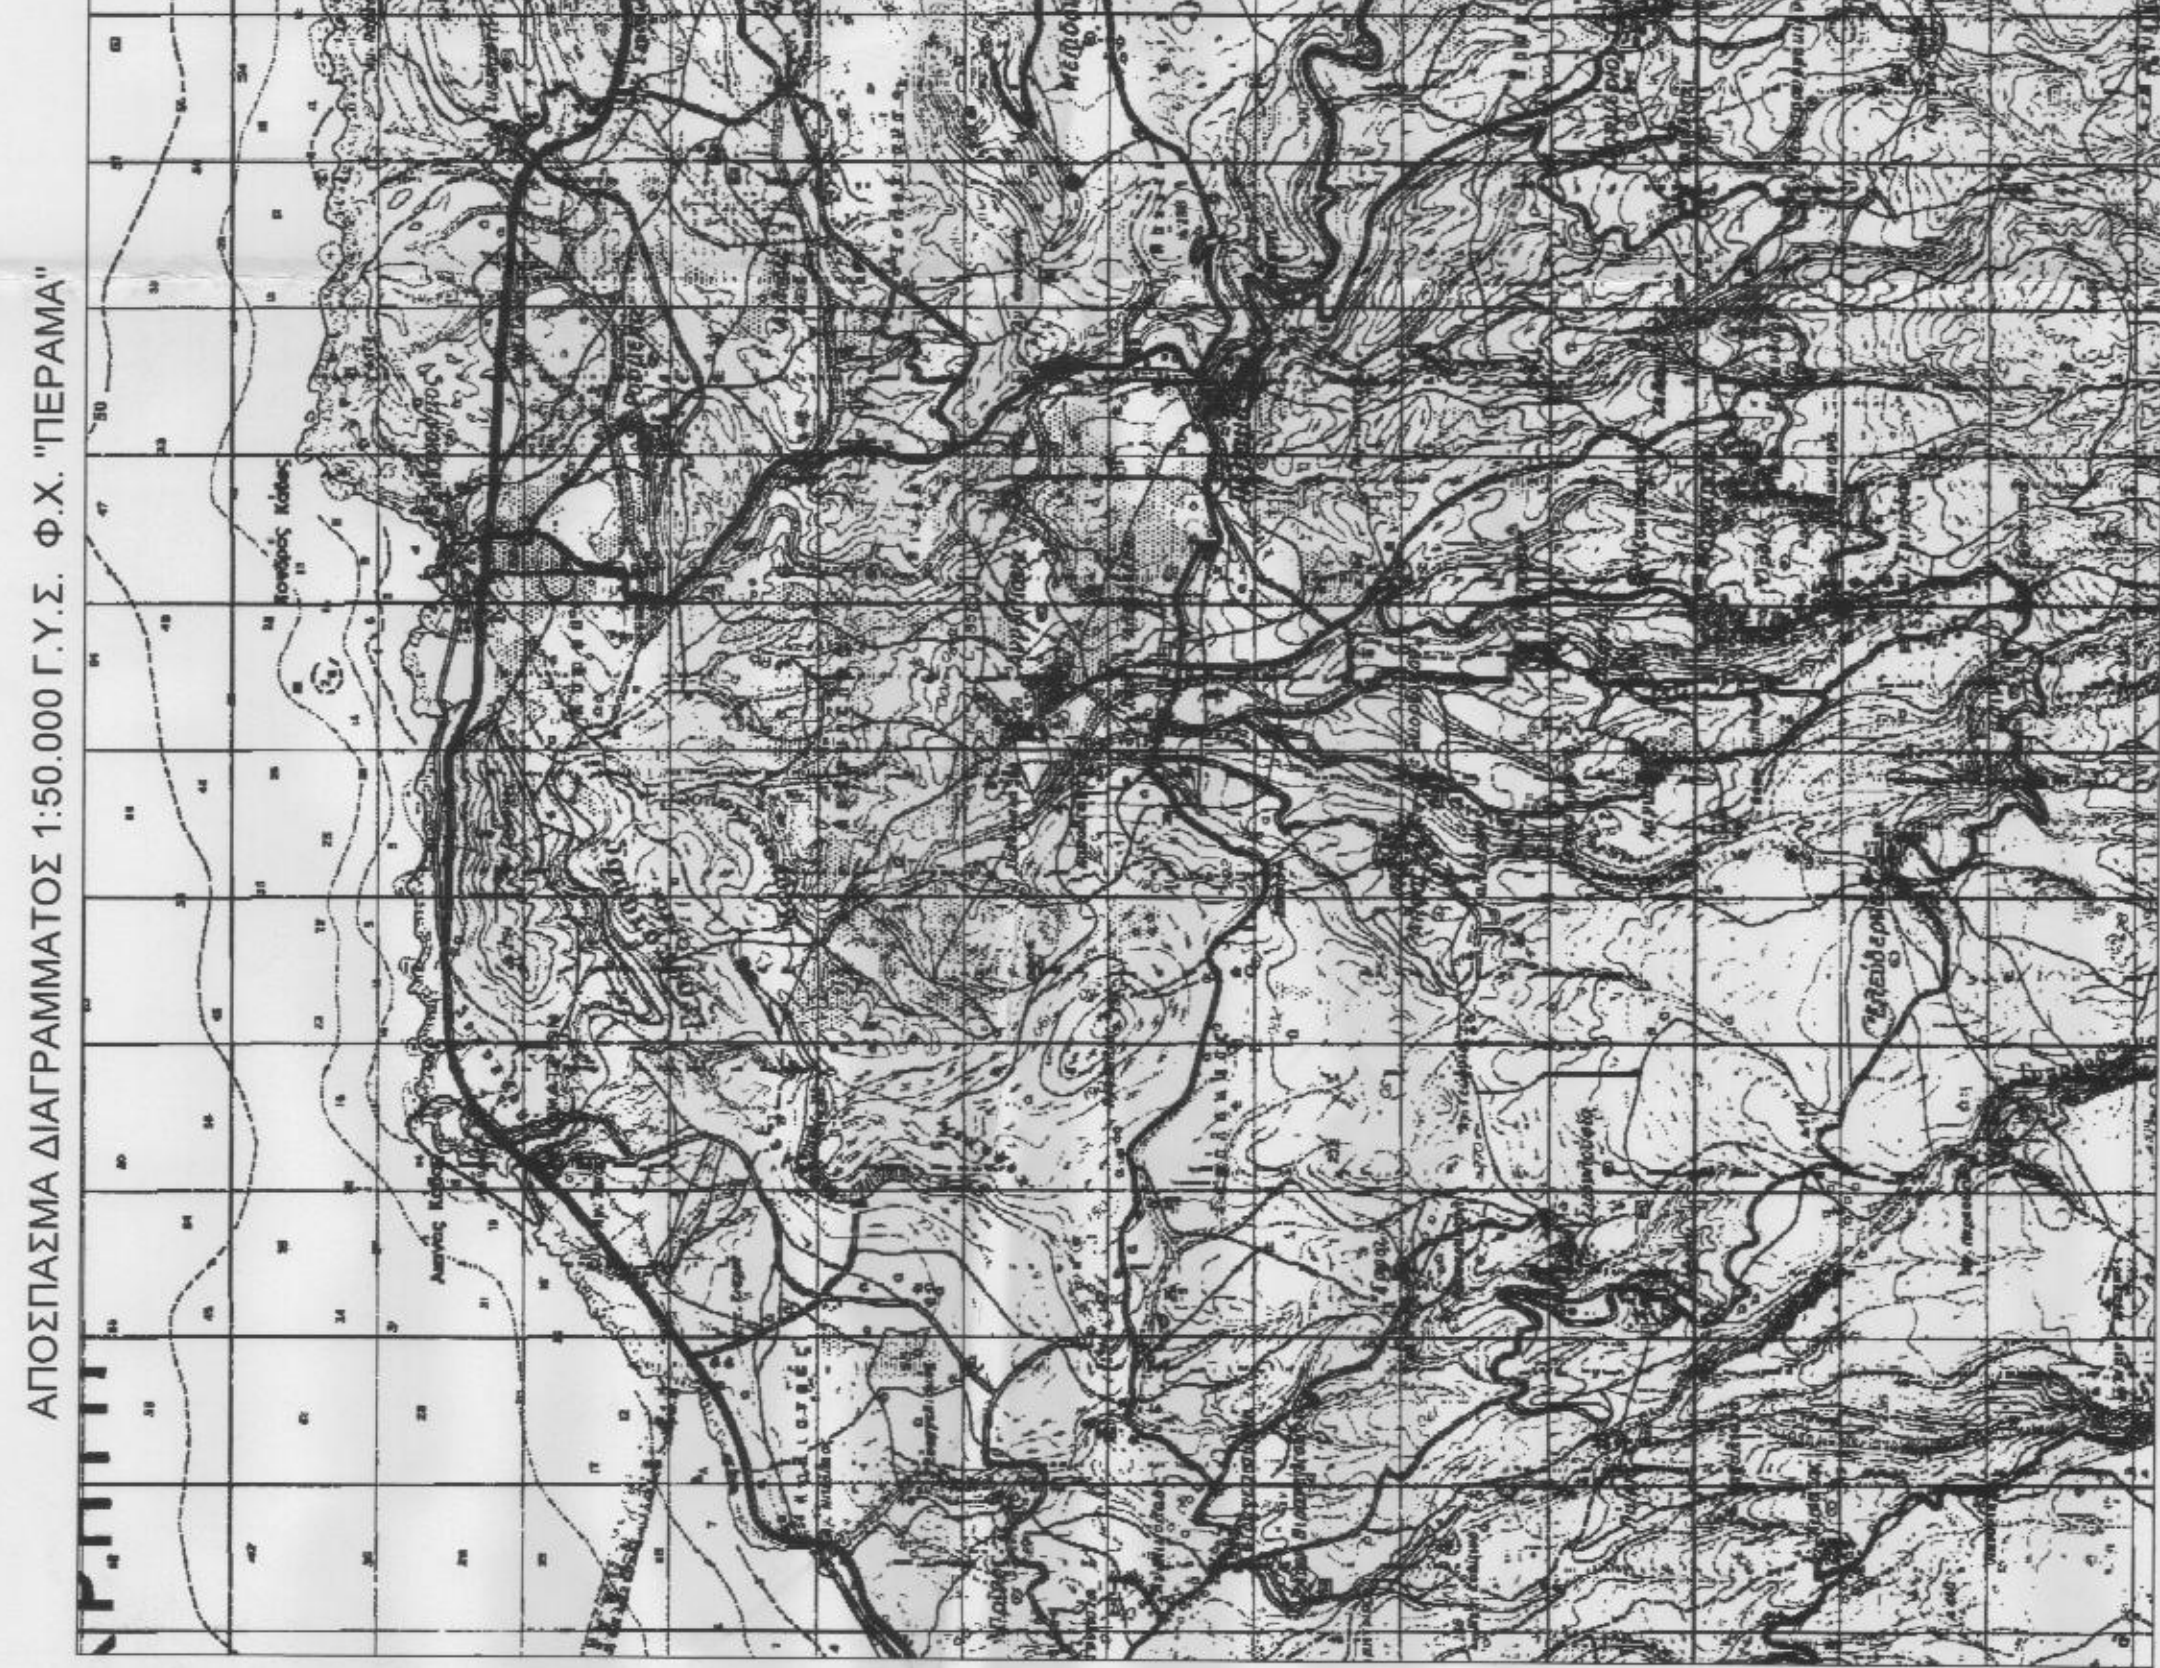

ΑΠΟΣΤΑΣΜΑ ΔΙΑΓΡΑΜΜΑΤΟΣ 1:50.000 Γ.Υ.Σ. Φ.Χ. "ΠΕΡΑΜΑ"



ΑΠΟΣΤΑΣΜΑ ΔΙΑΓΡΑΜΜΑΤΟΣ 1:5.000 Γ.Υ.Σ. Νο 9515/1 Φ.Χ. "ΑΝΩΓΕΙΑ"

ΘΕΣΗ Σ.Β.

ΘΕΣΗ Σ.Β.