




ΣΥΝΤΕΤΑΓΜΕΝΕΣ ΚΟΥΦΩΝ ΓΗΠΕΔΟΥ ΠΡΟΣ ΠΡΑΞΗ ΧΑΡΑΚΤΗΡΙΣΜΟΥ ΣΕ ΣΥΣΤΗΜΑ ΕΓΣΑ '87

A/A	X	Y	A/A	X	Y
K1	364745.60	4168563.10	K21	364518.95	4168552.95
K2	364736.02	4168562.78	K22	364527.96	4168552.81
K3	364732.45	4168563.20	K23	364546.32	4168542.21
K4	364727.20	4168565.78	K24	364557.30	4168536.10
K5	364721.94	4168569.52	K25	364561.68	4168521.46
K6	364714.18	4168574.91	K26	364562.34	4168510.59
K7	364708.47	4168577.45	K27	364566.09	4168492.37
K8	364691.15	4168582.79	K28	364584.68	4168468.19
K9	364674.46	4168588.41	K29	364584.34	4168455.00
K10	364640.05	4168592.31	K30	364585.90	4168448.41
K11	364626.24	4168592.44	K31	364591.65	4168444.68
K12	364607.63	4168588.61	K32	364596.67	4168444.39
K13	364596.06	4168591.31	K33	364624.66	4168447.26
K14	364582.22	4168592.32	K34	364666.01	4168446.54
K15	364532.95	4168586.05	K35	364685.66	4168442.10
K16	364515.52	4168580.34	K36	364695.30	4168460.31
K17	364507.10	4168573.92	K37	364702.03	4168489.43
K18	364503.67	4168572.35	K38	364703.19	4168512.71
K19	364503.53	4168568.08	K39	364707.50	4168525.19
K20	364509.53	4168559.94	K40	364714.55	4168533.80

ΕΜΒΛΟ ΓΗΠΕΔΟΥ ΠΡΟΣ ΠΡΑΞΗ ΧΑΡΑΚΤΗΡΙΣΜΟΥ: 22.298,04 μ²

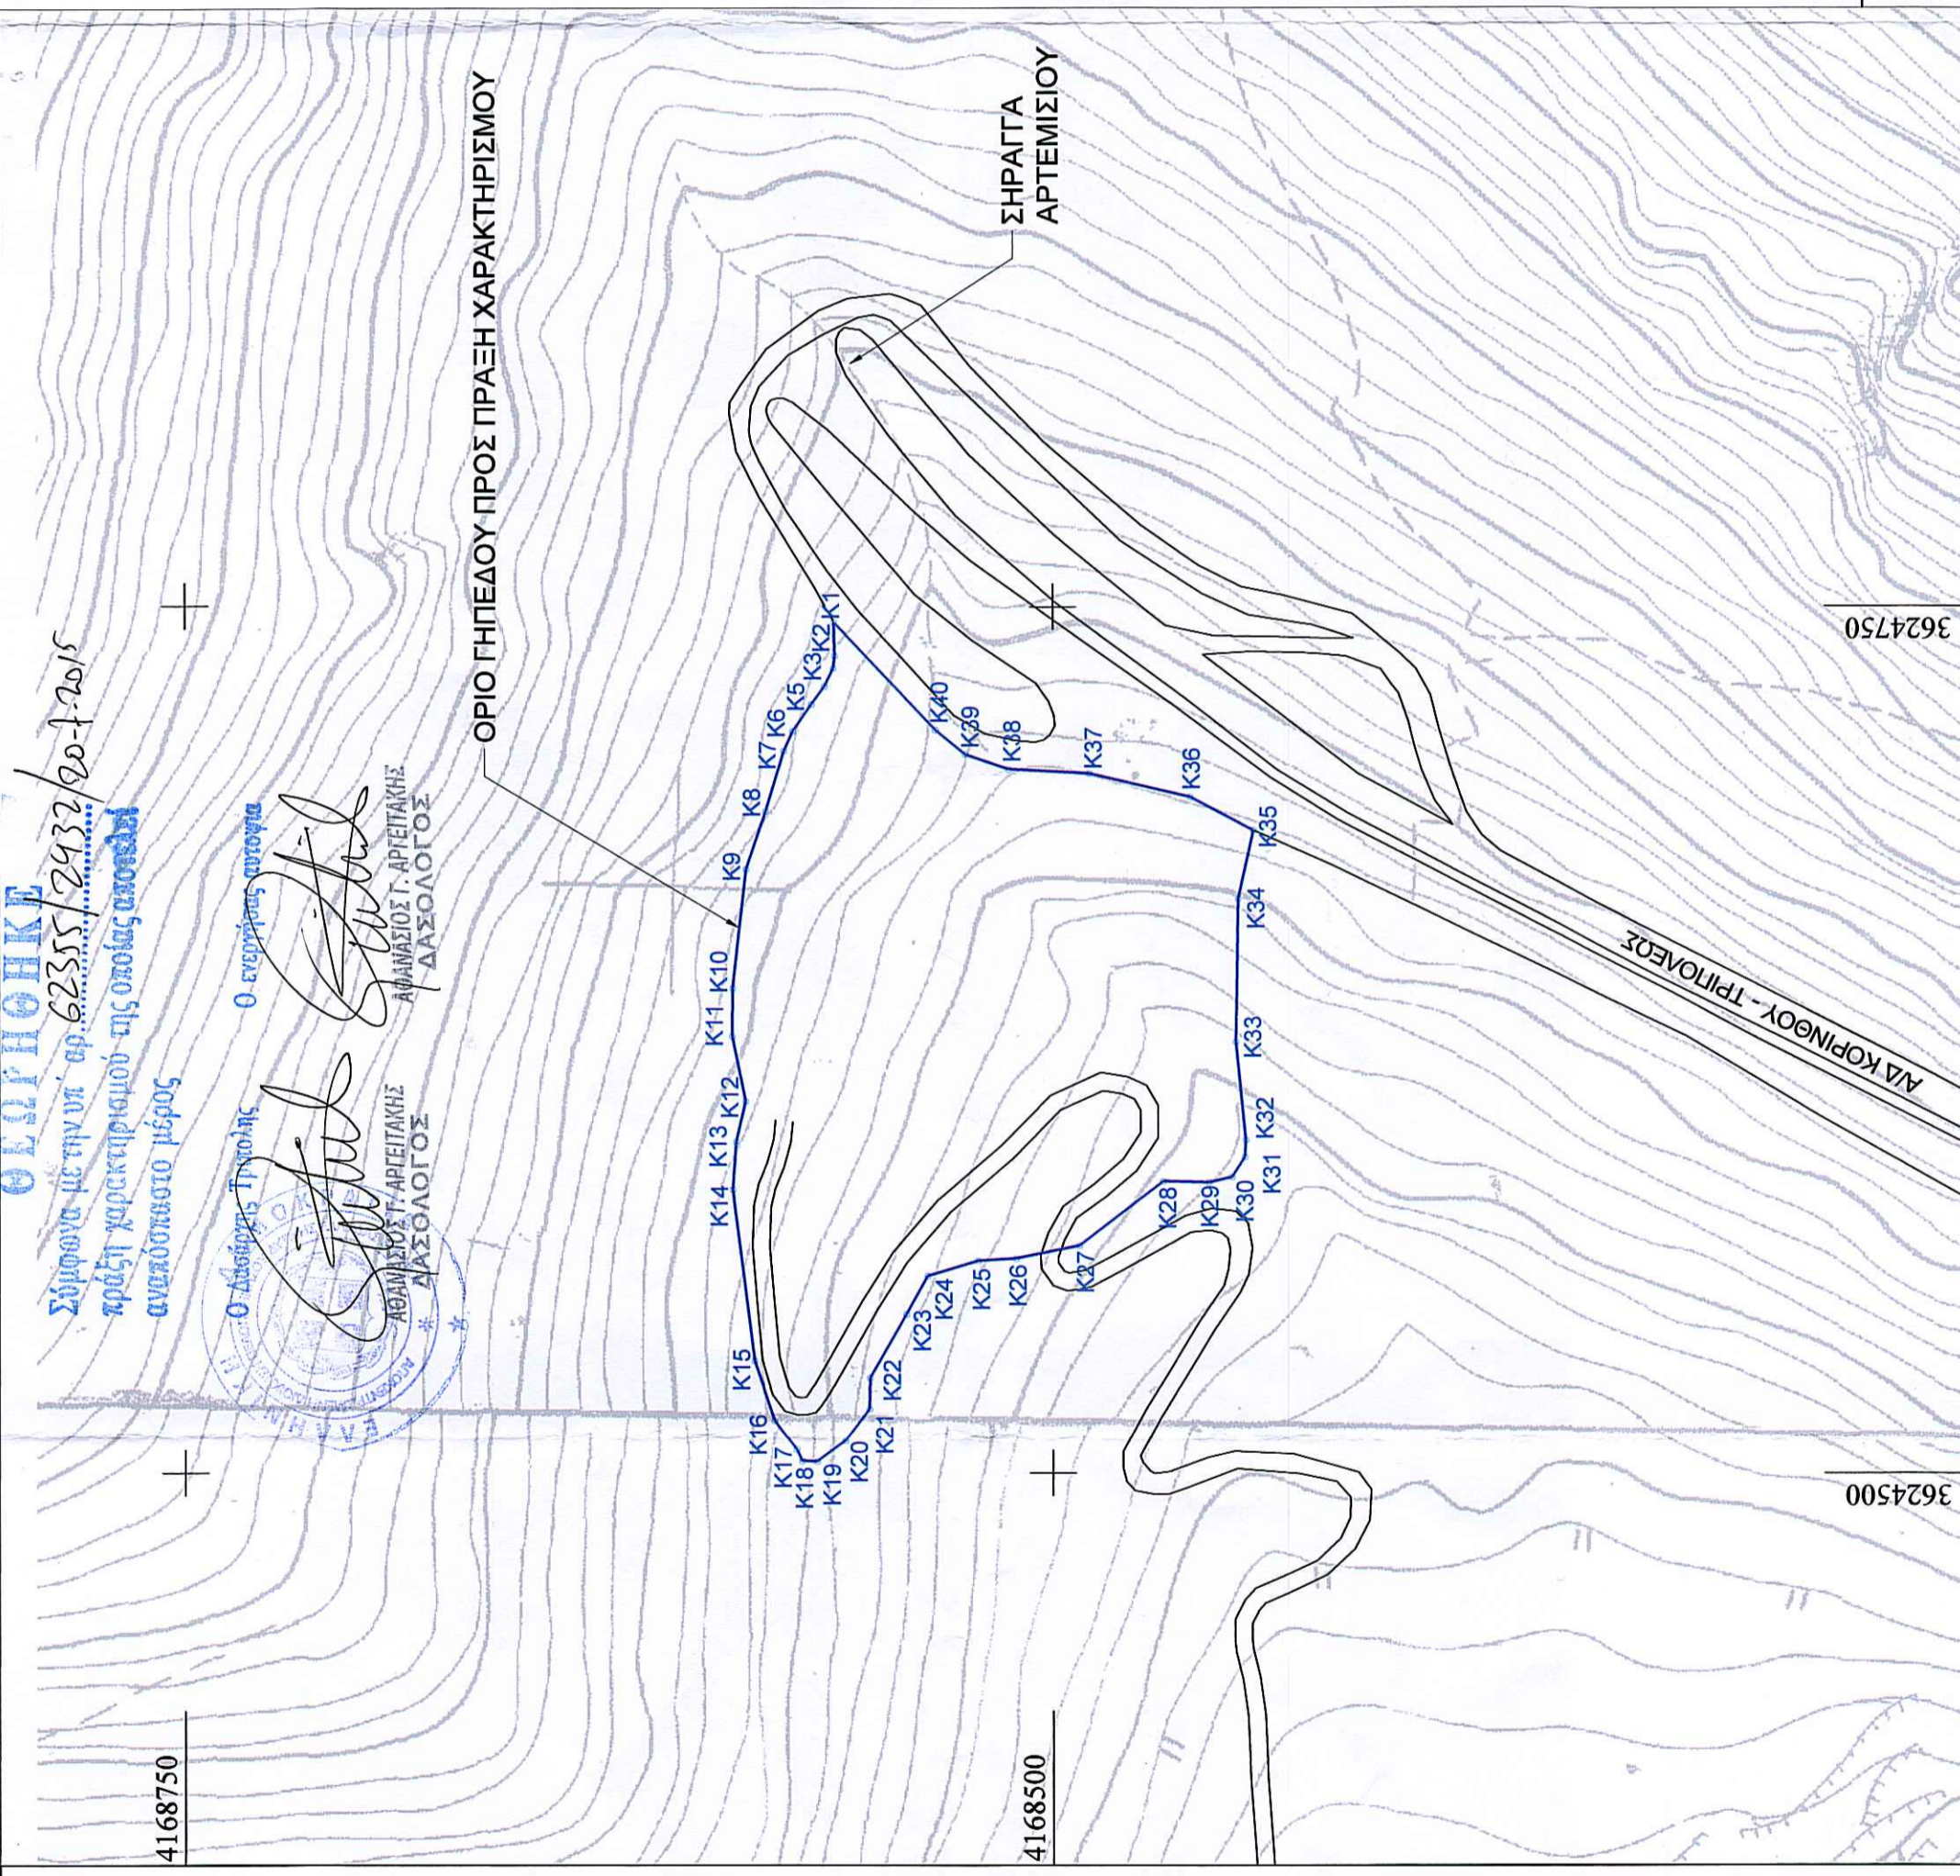

ΕΤΑΙΡΕΙΑ:
ΕΛ. ΤΕΧ. ΑΝΕΜΟΣ Α.Ε.

ΕΡΓΟ:
ΧΩΡΟΣ ΑΠΟΚΑΤΑΣΤΑΣΗΣ

ΘΕΣΗ:
**ΘΕΣΗ "ΠΟΥΡΝΑΡΙΖΑ"
ΔΗΜΟΣ ΤΡΙΠΟΛΗΣ
ΠΕΡΙΦΕΡΕΙΑΚΗ ΕΝΟΤΗΤΑ ΑΡΚΑΔΙΑ**

ΘΕΜΑ:
ΠΡΑΞΗ ΧΑΡΑΚΤΗΡΙΣΜΟΥ

ΚΛΙΜΑΚΑ:
1:2.000

ΚΩΔ. ΣΧΕΔΙΟΥ:
ΣΧ.1

ΠΑΝΑΓΙΩΤΗΣ ΔΡ. ΖΙΓΩΣ
ΠΟΛΙΤΙΚΟΣ ΜΗΧΑΝΙΚΟΣ Ε.Μ.Π.
ΜΕΛΟΣ Τ.Ε.Ε. - ΑΡΙΘΜ. ΜΗΤΡΩΟΥ: 106224
28ης ΟΚΤΩΒΡΙΟΥ 89 - ΤΡΙΚΑΛΑ Τ.Κ. 42100
ΤΗΛ: 210 4603821
ΑΦΜ: 122867555 - ΔΟΥ: ΤΡΙΚΑΛΩΝ

ΕΜΗΝΙΚΗ ΤΕΧΝΟΔΟΜΙΚΗ ΑΝΕΜΟΣ
ΑΝΩΝΥΜΗ ΕΤΑΙΡΕΙΑ ΠΑΡΑΓΩΓΗΣ
ΗΛΕΚΤΡΙΚΗΣ ΕΝΕΡΓΕΙΑΣ
ΕΡΜΟΥ 25 - ΚΗΦΙΣΙΑ 145 64
ΑΦΜ: 094508956 - Δ.Ο.Υ. Φ.Α.Ε. ΑΘΗΝΩΝ
ΤΗΛ.: 210 8184600 FAX: 2108184601

ΑΘΗΝΑ, ΙΟΥΝΙΟΣ 2016