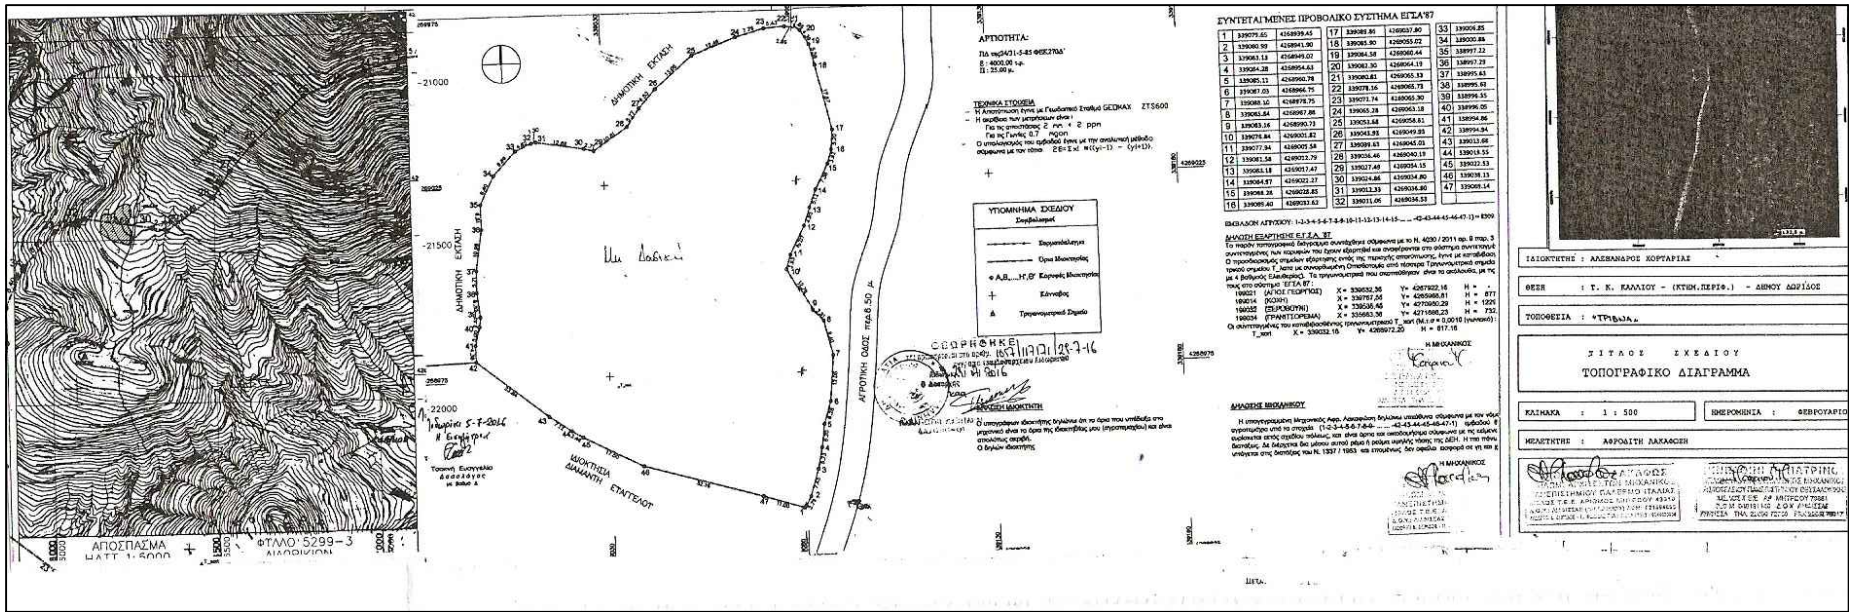
ΑΠΟΣΠΑΣΜΑ
ΚΛΙΜ. 1:5000
ΦΤΛΟ 5299-3
ΔΗΜΟΤΙΚΗ ΕΚΤΑΣΗ
ΔΗΜΟΤΙΚΗ ΕΚΤΑΣΗ
ΔΗΜΟΤΙΚΗ ΕΚΤΑΣΗ
ΔΗΜΟΤΙΚΗ ΕΚΤΑΣΗ
ΑΓΡΟΤΙΚΗ ΟΔΟΣ πλ=8.50 μ
ΑΡΤΙΟΤΗΤΑ:
ΤΕΧΝΙΚΑ ΣΤΟΙΧΕΙΑ
ΥΠΟΜΝΗΜΑ ΣΧΕΔΙΟΥ
ΣΥΝΤΕΤΑΓΜΕΝΕΣ ΠΡΟΒΟΛΙΚΟ ΣΥΣΤΗΜΑ ΕΓΣΑ'87
ΔΗΛΩΣΗ ΜΗΧΑΝΙΚΟΥ
ΔΗΛΩΣΗ ΙΔΙΟΚΤΗΤΗ
ΙΔΙΟΚΤΗΤΗΣ : ΑΛΕΞΑΝΔΡΟΣ ΚΟΡΤΑΡΙΑΣ
ΘΕΣΗ : Τ. Κ. ΚΑΛΛΙΟΥ - (ΚΤΗΜ.ΠΕΡΙΦ.) - ΔΗΜΟΥ ΔΩΡΙΣΟΣ
ΤΟΠΟΘΕΣΙΑ : "ΤΡΙΒΑΔΑ"
ΤΙΤΛΟΣ ΣΧΕΔΙΟΥ
ΤΟΠΟΓΡΑΦΙΚΟ ΔΙΑΓΡΑΜΜΑ
ΚΛΙΜΑΚΑ : 1 : 500
ΗΜΕΡΟΜΗΝΙΑ : ΦΕΒΡΟΥΑΡΙΟΣ
ΜΕΛΕΤΗΤΗΣ : ΑΦΡΟΔΙΤΗ ΛΑΧΑΝΙΩΝ