


4146200

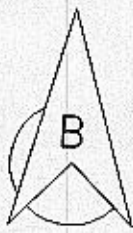

ΠΙΝΑΚΑΣ ΣΥΝΤΕΤΑΓΜΕΝΩΝ  
ΣΤΟ Γ.Σ. Ε.Γ.Σ.Α. '87

A/A	X	Y
A	427441.501	4146168.819
B	427441.931	4146168.528
Γ	427446.438	4146166.364
Δ	427466.437	4146155.730
Ε	427487.637	4146146.824
Z	427507.208	4146139.737
Π	427536.226	4146130.116
Θ	427558.084	4146126.559
Τ	427552.385	4146077.057
Κ	427549.023	4146049.138
Λ	427573.457	4146046.016
Μ	427573.547	4146044.948
Ν	427569.221	4146020.158
Ξ	427565.571	4145998.677
Ο	427563.230	4145985.931
Π	427560.822	4145969.872
Ρ	427555.710	4145936.753
Σ	427551.926	4145900.676
Τ	427549.530	4145882.683
Υ	427534.604	4145885.123
Φ	427505.716	4145890.517
Χ	427513.181	4145960.056
Ψ	427500.882	4145962.865
Ω	427502.573	4145977.134
Α1	427498.391	4145992.115
Β1	427471.343	4145993.615
Γ1	427470.974	4145990.644
Δ1	427418.519	4145994.965
Ε1	427421.066	4146007.465
Z1	427425.281	4146027.110
Η1	427435.005	4146071.548
Θ1	427438.956	4146091.758
Ι1	427440.452	4146101.427
Κ1	427441.332	4146107.748
Λ1	427442.948	4146117.494
Μ1	427452.531	4146120.370
Ν1	427455.659	4146137.869

4146150

4146100


4146050

4146000


4145950

4145900

4145850

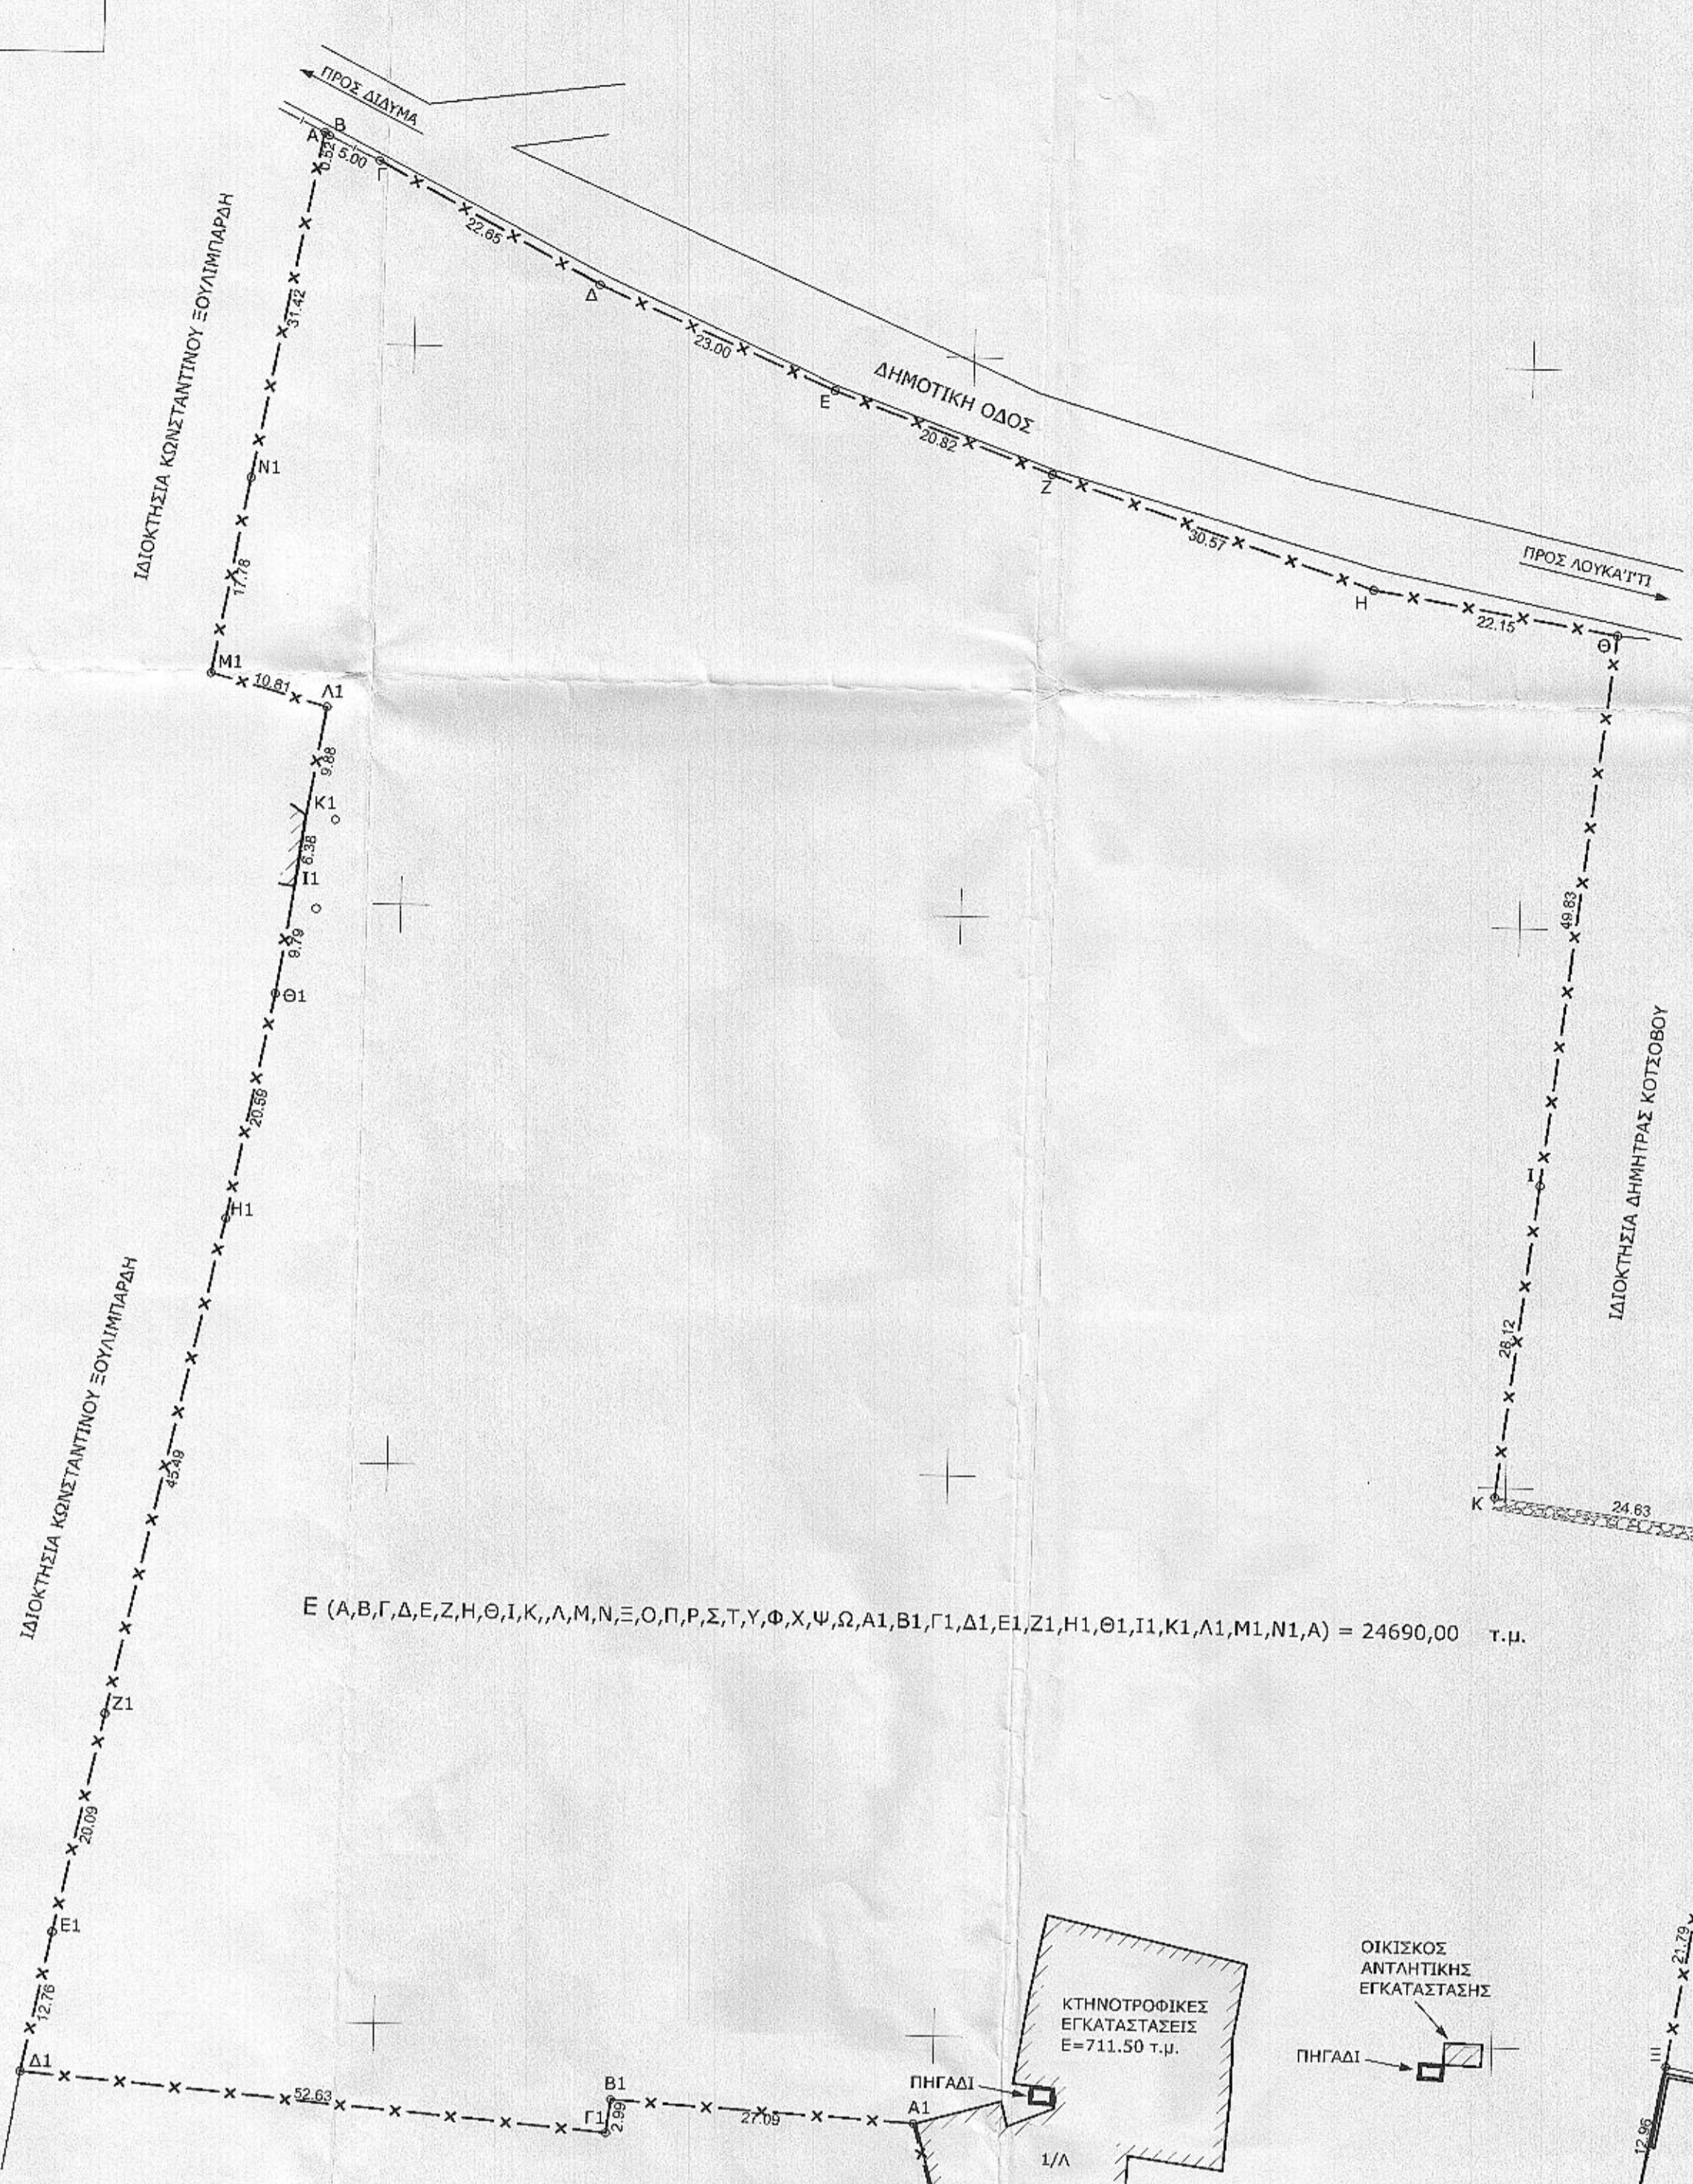

Ε (Α,Β,Γ,Δ,Ε,Ζ,Η,Θ,Ι,Κ,Λ,Μ,Ν,Ξ,Ο,Π,Ρ,Σ,Τ,Υ,Φ,Χ,Ψ,Ω,Α1,Β1,Γ1,Δ1,Ε1,Ζ1,Η1,Θ1,Ι1,Κ1,Λ1,Μ1,Ν1,Α) = 24690,00 τ.μ.

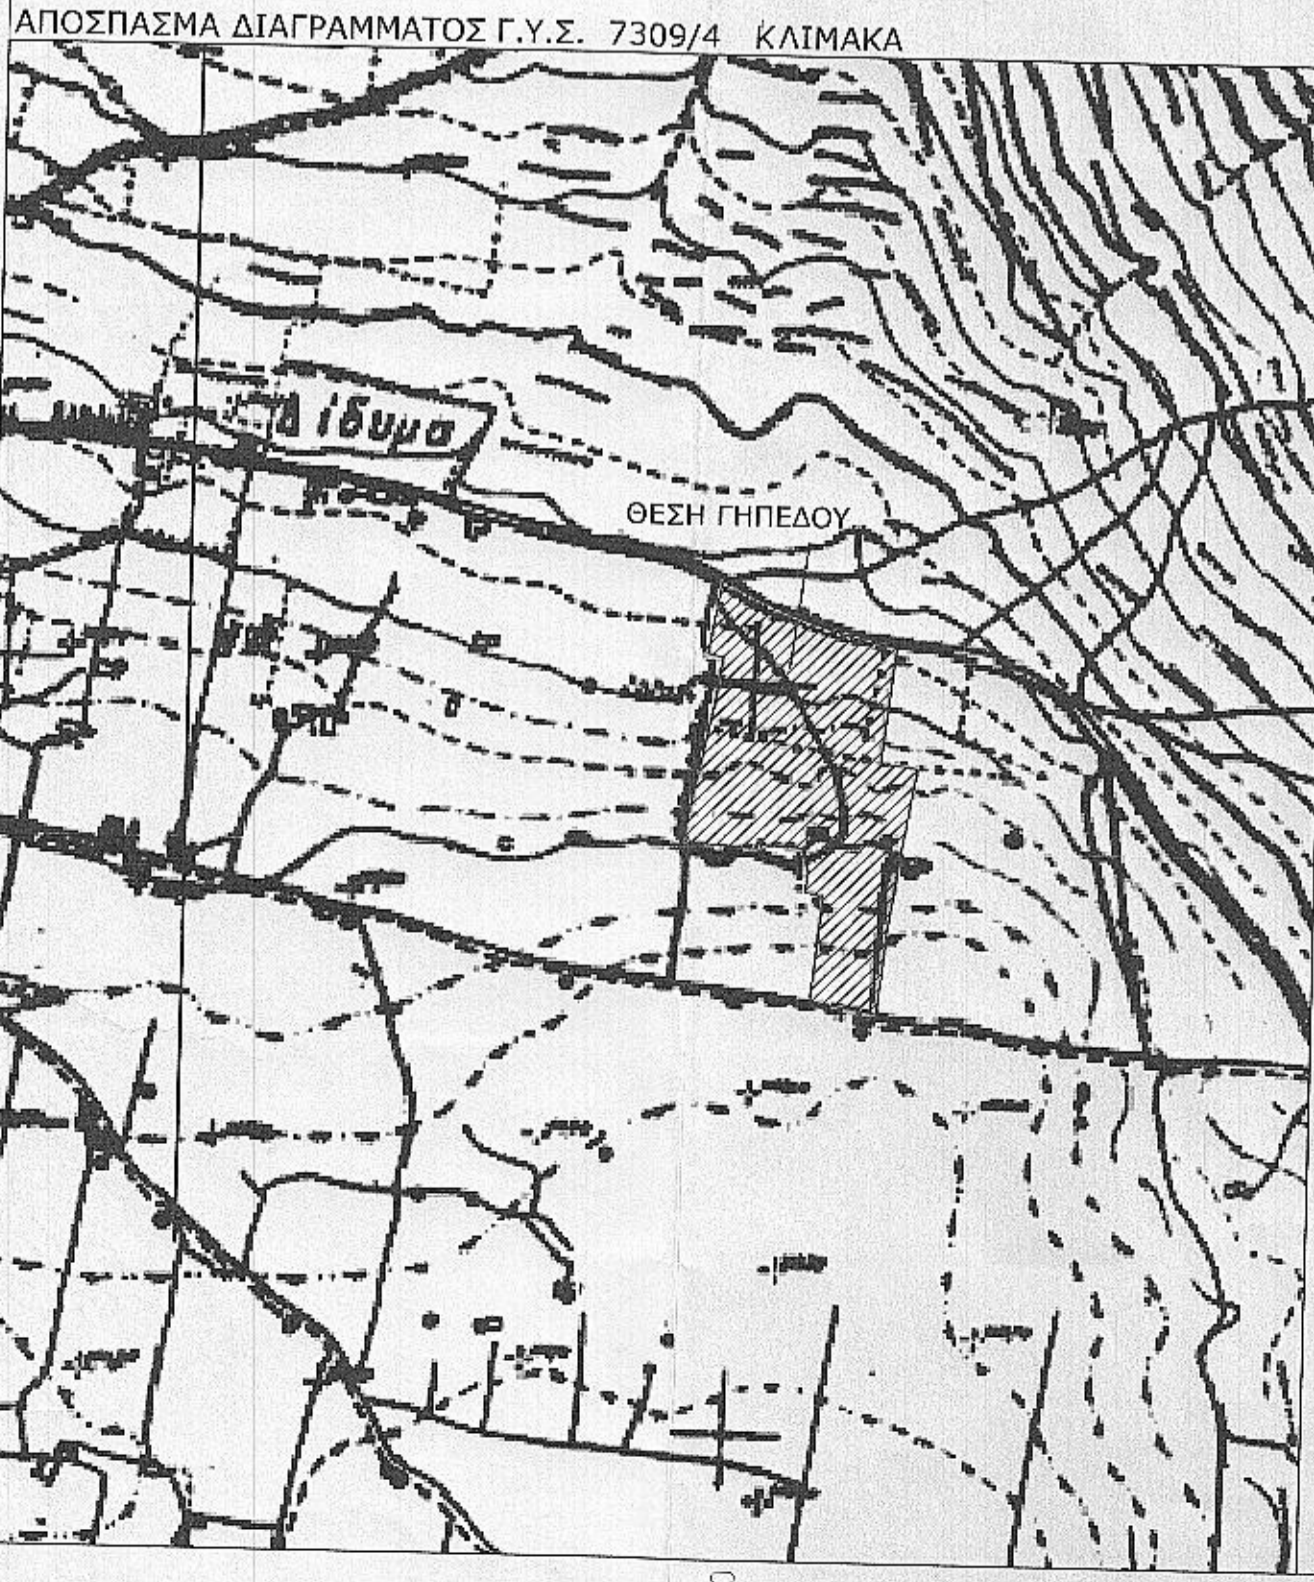

Συνοδεύει την με αριθμό Δ.Υ. 15-02-2016...  
 Ναύπλιο 15-02-2016...  
 Ο Ενεργός...  
 ΚΟΥΤΣΟΠΡΟΒΟΥΛΟΣ  
 ΧΑΡΤΟΛΑΜΠΡΟΣ  
 ΔΑΣΟΛΟΓΟΣ

το παρόν σχέδιο αναπλάσσει  
 στην 61117/2197  
 της 15-02-2016  
 της 15-02-2016

ΑΓΡΟΤΙΚΗ ΟΔΟΣ



ΕΡΓΟΔΟΤΗΣ  
**ΣΤΑΜΑΤΙΝΑ ΠΕΠΠΑ**  
 συζ. **ΑΝΑΡΓΥΡΟΥ ΛΑΛΟΥΣΗ**

ΕΡΓΟ  
**ΑΠΟΤΥΠΩΣΗ ΓΗΠΕΔΟΥ**

ΘΕΣΗ  
**ΔΗΜΟΣ ΕΡΜΙΟΝΙΔΑΣ Τ.Κ. ΔΙΔΥΜΩΝ**  
**" ΔΡΟΜΟΣ ΜΠΛΕΤΑΣ - ΓΚΡΙΜΑΔΕΣ - ΓΚΡΙΜΑΔΕΣ ΛΑΓΙΟΥ"**

ΜΕΛΕΤΗΤΗΣ  
**ΣΠΑΝΟΥ ΣΤΑΜΑΤΙΝΑ**  
 ΠΟΛΙΤΙΚΟΣ ΜΗΧΑΝΙΚΟΣ Τ.Ε.

ΘΕΜΑ ΣΧΕΔΙΟΥ  
**ΤΟΠΟΓΡΑΦΙΚΟ ΔΙΑΓΡΑΜΜΑ**

ΑΡ. ΣΧΕΔΙΟΥ  
**A1**

ΚΛΙΜΑΚΑ 1/500  
 ΧΡΟΝΟΣ ΜΕΛΕΤΗΣ : ΙΟΥΛΙΟΣ 2016

ΣΠΑΝΟΥ ΣΤΑΜΑΤΙΝΑ  
 ΠΟΛ. ΜΗΧΑΝΙΚΟΣ Τ.Ε. 11825  
 ΚΡΑΤ. ΔΙΠΛ. ΑΡΧ. ΜΗΧΑΝ.  
 ΑΦΜ.: 1031700000000000000  
 ΠΛΗΡ. 27540 22415