



ΑΠΟΣΠΑΣΜΑ ΦΩΤΟΧΑΡΤΗ ΚΤΗΜΑΤΟΛΟΓΙΟΥ


ΘΕΣΗ ΑΓΡΟΤΕΜΑΧΙΟΥ

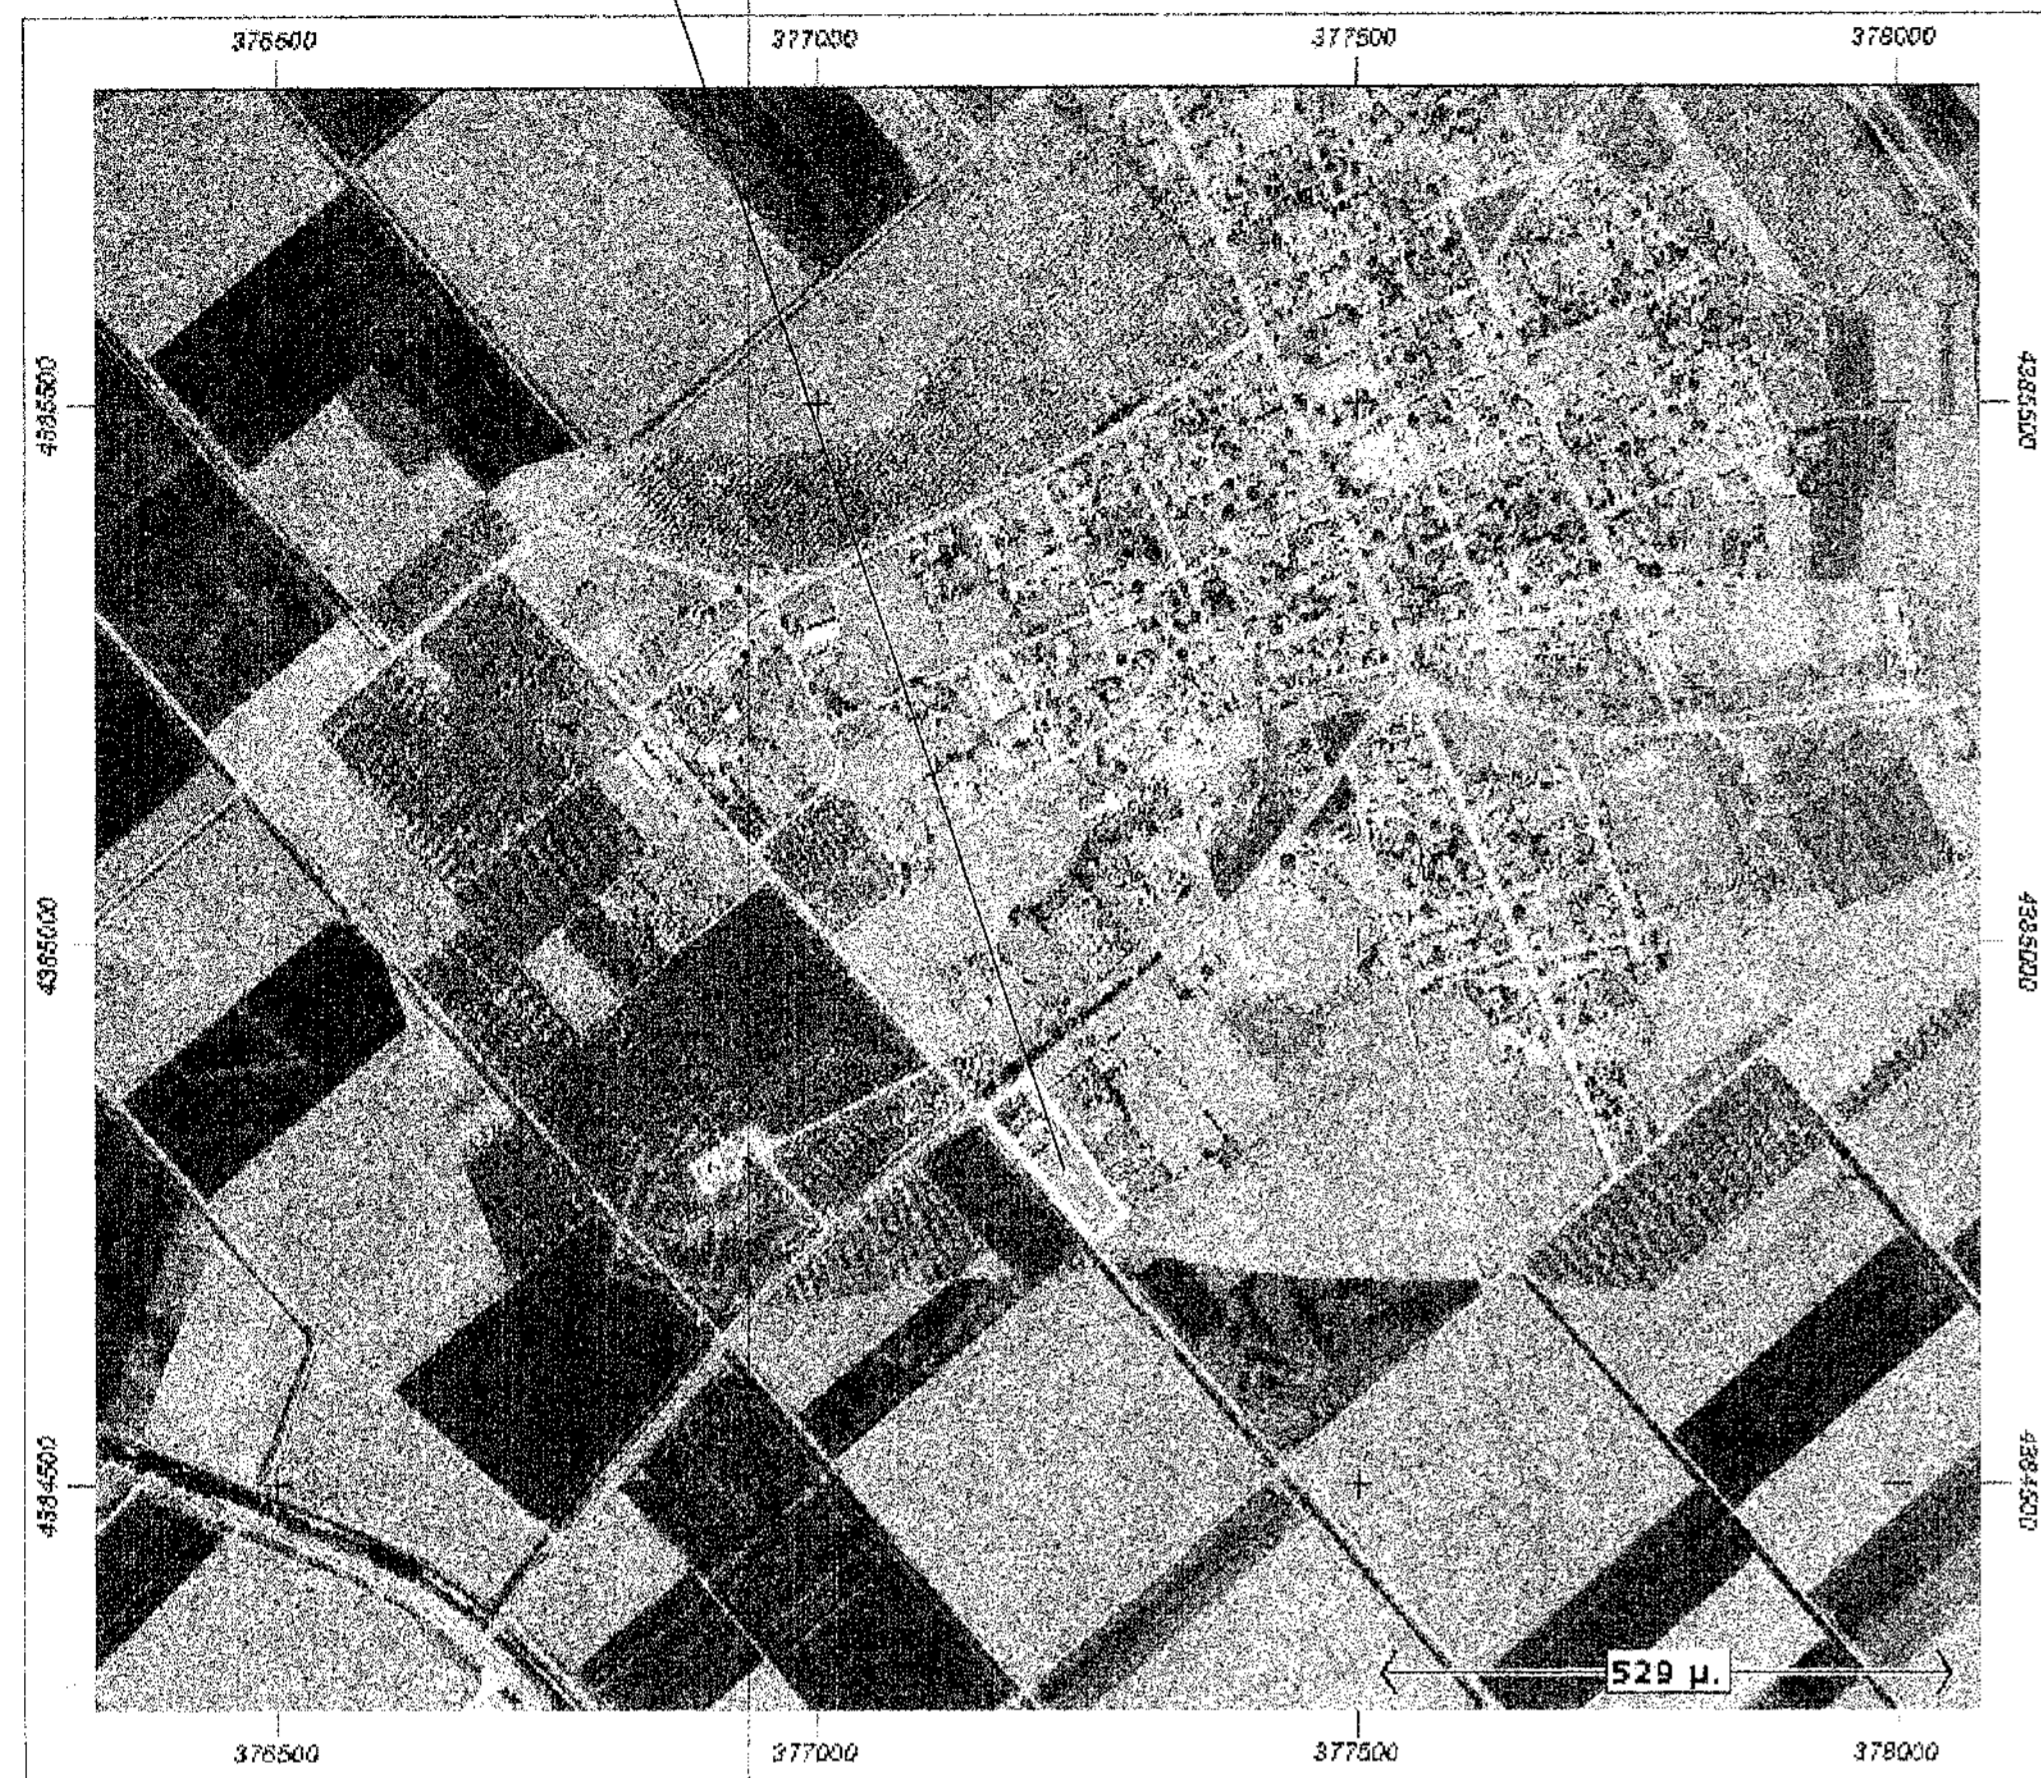

ΤΟΠΟΓΡΑΦΙΚΟ ΔΙΑΓΡΑΜΜΑ ΑΓΡΟΤΕΜΑΧΙΟΥ

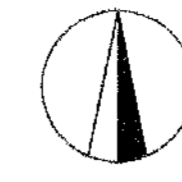

ΚΛΙΜΑΚΑ 1 : 500

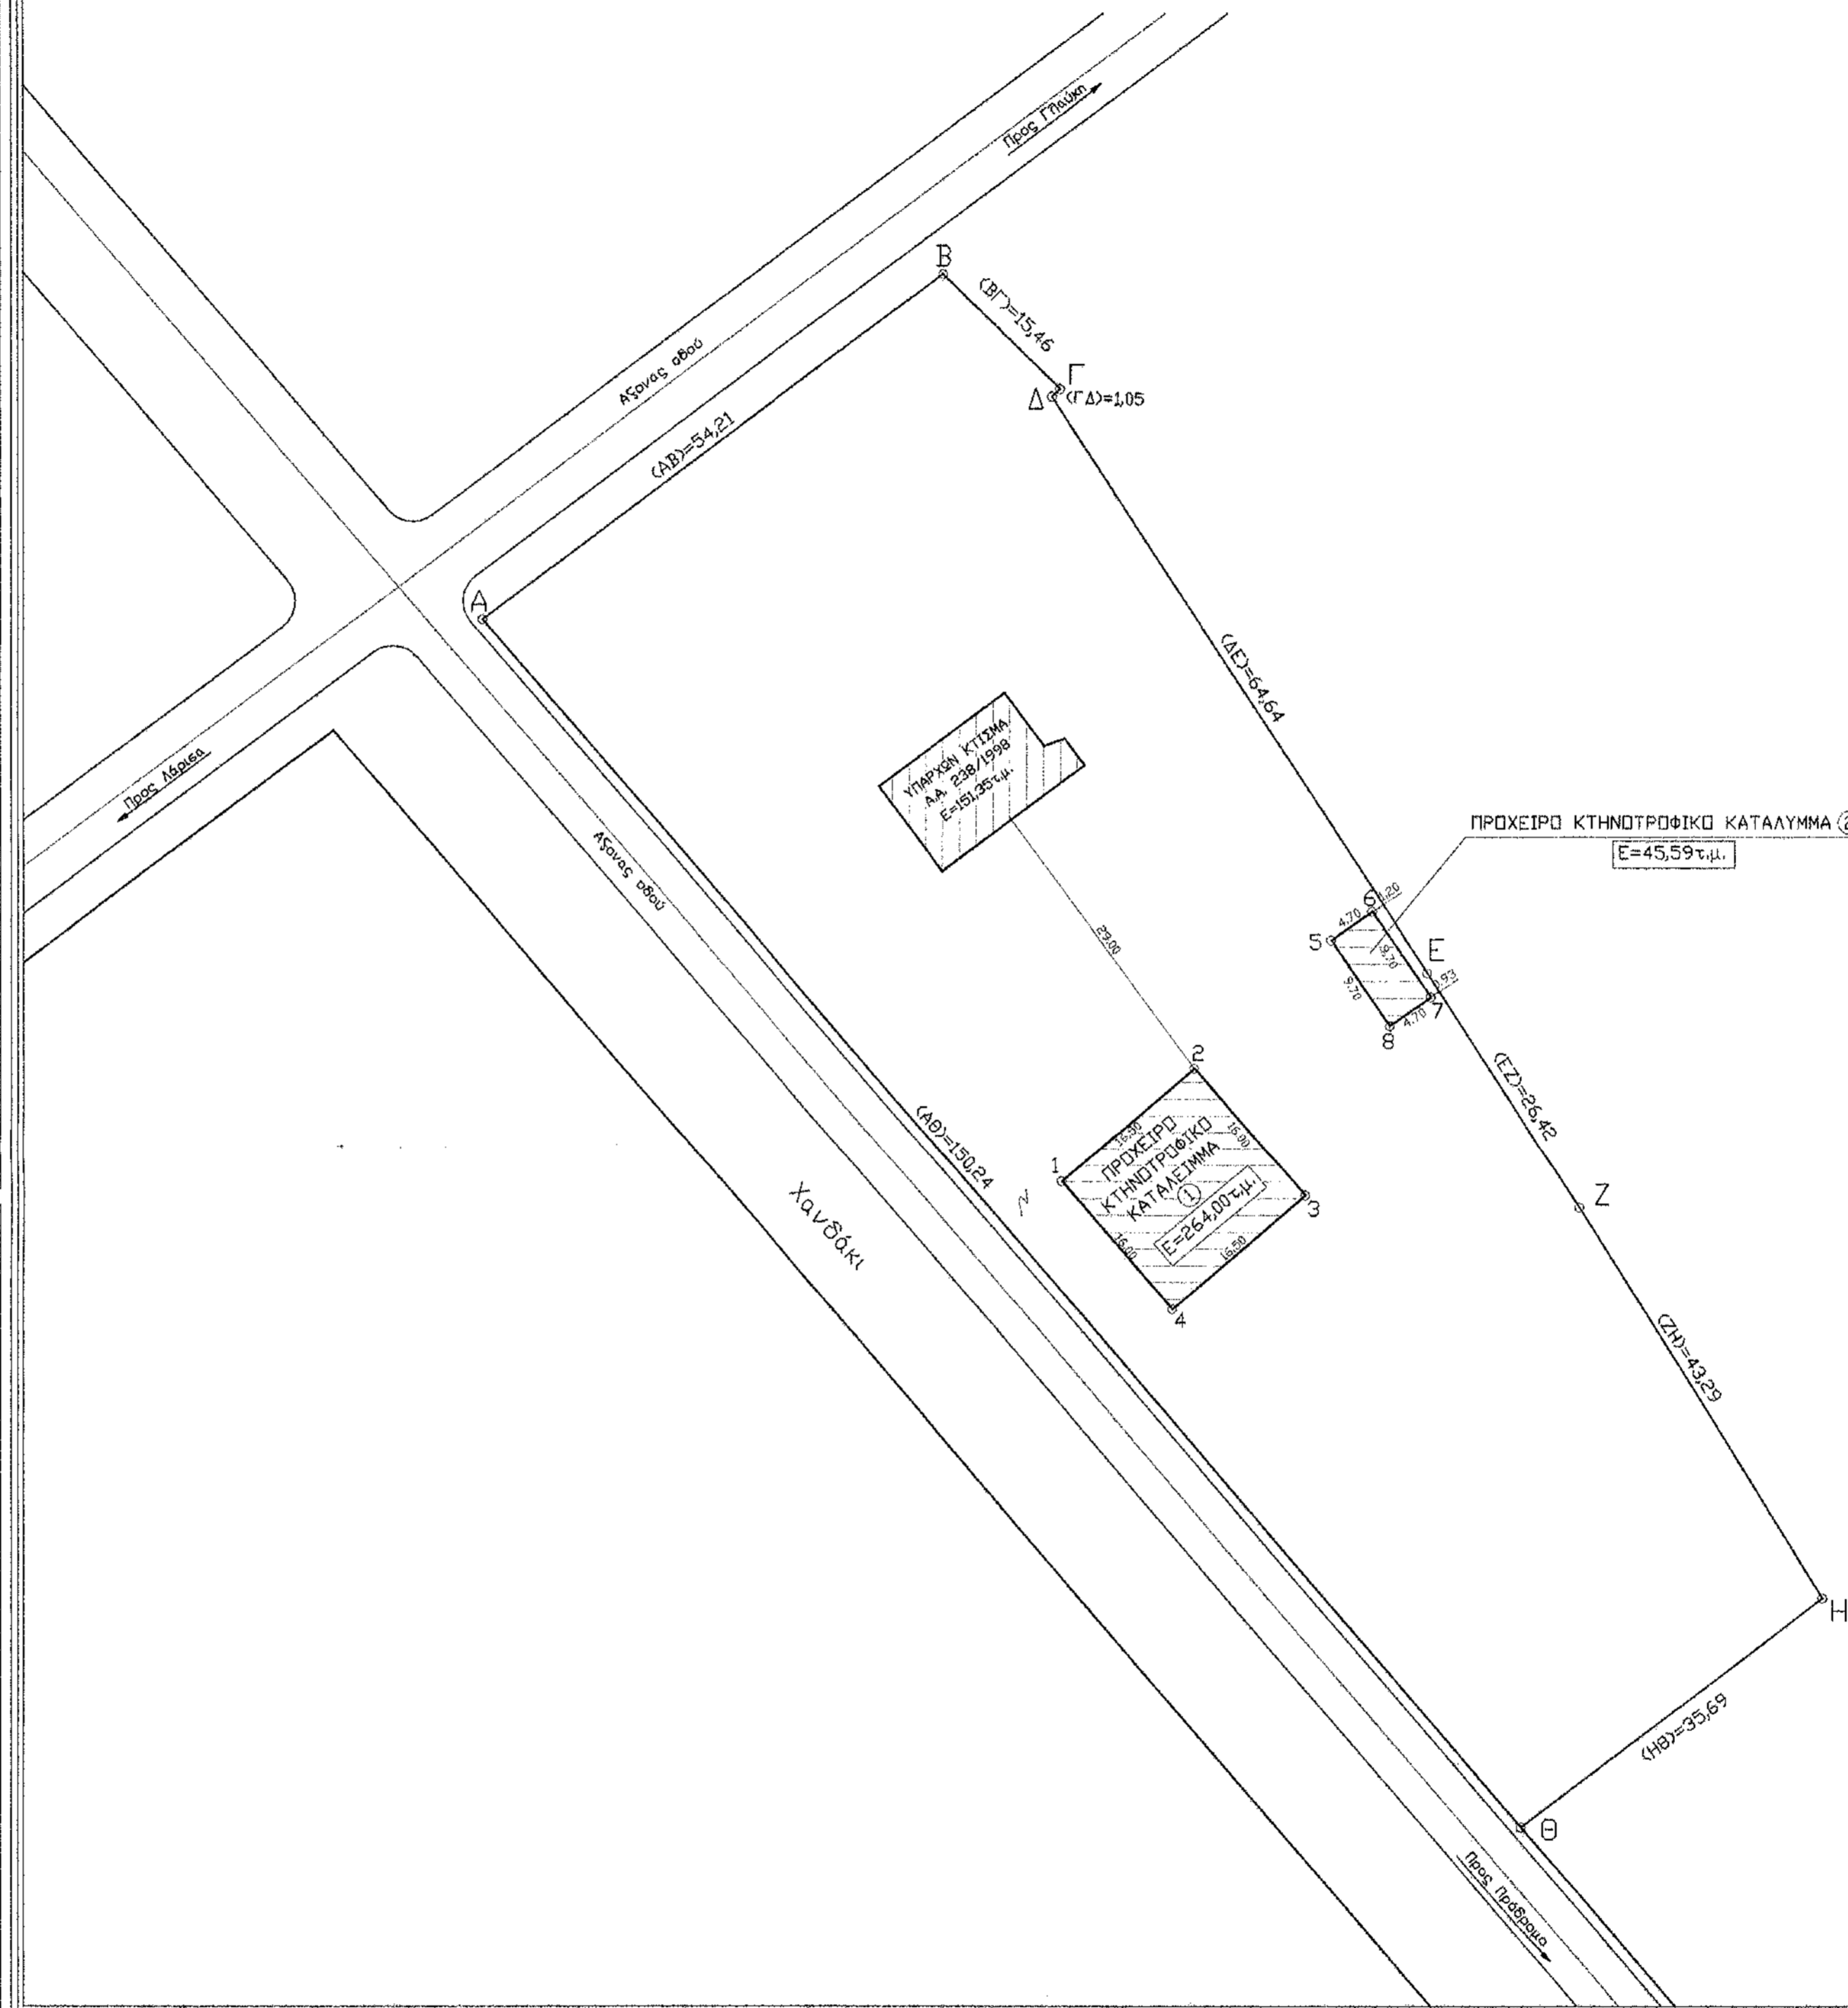

ΘΕΜΑ ΣΧΕΔΙΟΥ : ΤΟΠΟΓΡΑΦΙΚΟ ΔΙΑΓΡΑΜΜΑ

ΔΗΜΟΣ : ΤΖΙΟΤΖΙΟΣ ΝΙΚΟΛΑΟΣ

ΙΔΙΟΚΤΗΤΕΣ : ΤΖΙΟΤΖΙΟΣ ΝΙΚΟΛΑΟΣ

ΧΡΟΝΟΣ ΜΕΛΕΤΗΣ : ΜΑΪΟΣ 2016

ΚΛΙΜΑΚΑ ΣΧΕΔΙΟΥ : 1 / 500

ΣΤΟΙΧΕΙΑ ΙΔΙΟΚΤΗΣΙΩΝ

ΑΓΡΟΤΕΜΑΧΙΟ : Α, Β, Γ, Δ, Ε, Ζ, Η, Θ, Α

ΠΕΡΙΓΡΑΦΗ : Α, Β, Γ, Δ, Ε, Ζ, Η, Θ, Α

ΕΜΒΑΔΟΝ : Ε = 6931,88 τ.μ.

ΠΙΝΑΚΑΣ ΣΥΝΤΕΤΑΓΜΕΝΩΝ ΚΟΡΥΦΩΝ ΑΓΡΟΤΕΜΑΧΙΟΥ ΣΤΟ ΚΡΑΤΙΚΟ ΣΥΣΤΗΜΑ ΣΥΝΤΕΤΑΓΜΕΝΩΝ ΕΓΣΑ '87				ΠΙΝΑΚΑΣ ΣΥΝΤΕΤΑΓΜΕΝΩΝ ΚΟΡΥΦΩΝ ΠΡΟΧΕΙΡΩΝ ΚΤΗΝΟΤΡΟΦΙΚΩΝ ΚΑΤΑΛΥΜΜΑΤΩΝ ΣΤΟ ΚΡΑΤΙΚΟ ΣΥΣΤΗΜΑ ΣΥΝΤΕΤΑΓΜΕΝΩΝ ΕΓΣΑ '87			
ΚΟΡΥΦΗ	X	Y	ΜΗΚΟΣ	ΚΤΗΡΙΟ 1			ΜΗΚΟΣ
A	377157.80	4384844.31	54.21	1	377212.52	4384791.30	16.50
B	377301.30	4384876.66	15.46	2	377225.01	4384802.08	16.50
Γ	377212.34	4384865.84	1.05	3	377235.47	4384789.97	16.50
Δ	377211.59	4384865.12	64.64	4	377222.99	4384779.18	16.50
Ε	377246.59	4384811.04	26.42	1	377212.52	4384791.30	16.50
Ζ	377261.31	4384788.04	43.29	ΚΤΗΡΙΟ 1			
Η	377264.38	4384752.21	35.69	3	377237.94	4384814.10	4.70
Θ	377255.98	4384730.59	150.24	6	377241.80	4384816.78	9.70
Α	377157.80	4384844.31		7	377247.33	4384808.81	4.70
Ε=1/2 Σ(X ₁ +X ₂)(Y ₂ -Y ₁)				8	377245.47	4384806.13	9.70
				9	377237.94	4384814.10	9.70
Ε = 6931.88 μ ²							

ΟΡΟΙ ΔΟΜΗΣΗΣ ΠΕΡΙΟΧΗΣ : Π.Δ. 24-5-1985/ΦΕΚ 270Δ, Άρθρο 5

ΑΡΤΙΟΤΗΤΑ : ΕΛΑΧΙΣΤΟ ΕΜΒΑΔΟ : 4000.00 τ.μ.
ΕΛΑΧΙΣΤΟ ΠΡΟΣΩΠΟ : 25.00 μ.

ΚΑΛΥΨΗ : 20%, max 600.00τ.μ.

ΚΑΛΥΨΗ : max 800.00τ.μ.

ΑΠΟΣΤΑΣΗ ΑΠΟ ΟΡΙΑ : 15.00μ.

ΥΠΕΥΘΥΝΗ ΔΗΛΩΣΗ ΙΔΙΟΚΤΗΤΩΝ

Ο υπογράφων Τζιότζιος Νικόλαος, ιδιοκτήτης του αγροτεμαχίου με στοιχεία Α, Β, Γ, Δ, Ε, Ζ, Η, Θ, Α δηλώνω υπεύθυνα ότι τα όρια που υπέδειξα προς αποτύπωση είναι τα αληθή.

- Ο -
ΔΗΛΩΩ

ΤΕΧΝΙΚΟ ΓΡΑΦΕΙΟ

ΦΑΚΙΡΗ ΜΑΡΙΑ Αρχιτέκτων Μηχανικός

ΑΓΓΕΛΗΣ ΒΑΣΙΛΕΙΟΣ Πολιτικός Μηχανικός

Διεύθυνση : Ρούσβετ 53 Τηλ: 2410-621311

ΘΕΜΑ ΣΧΕΔΙΟΥ : ΤΟΠΟΓΡΑΦΙΚΟ ΔΙΑΓΡΑΜΜΑ

ΑΡΙΘΜΟΣ ΣΧΕΔΙΟΥ 01

ΚΛΙΜΑΚΑ 1 : 500

ΔΗΜΟΣ : ΠΛΑΤΥΚΑΜΠΟΥ

ΘΕΣΗ : ΓΛΑΥΚΗ

ΙΔΙΟΚΤΗΤΗΣ : ΤΖΙΟΤΖΙΟΣ ΝΙΚΟΛΑΟΣ

ΧΡΟΝΟΣ : ΜΑΪΟΣ 2016


ΥΠΟΓΡΑΦΗ - ΣΦΡΑΓΙΔΑ

ΑΓΓΕΛΗΣ ΒΑΣΙΛΕΙΟΣ
ΔΙΡΑ, ΠΟΛΙΤΙΚΟΣ ΜΗΧΑΝΙΚΟΣ Α.Π.Θ.
ΜΕΛΟΣ Τ.Ε.Ε. ΠΛΑΤΥΚΑΜΠΟΥ 44543
ΡΟΥΣΒΕΤ 53 - Τ.Κ. 2410 621311 - ΑΡΡΙΑ
Α.Φ.Μ. 027410158 Β' ΔΟΥ ΑΡΡΙΑΣ

Το παρόν κτηματολογικό διάγραμμα είναι έγκυρο σύμφωνα με τον αριθμό 4250/95308/8-7-16 της 9/7-2016.

ΑΠΟΣΠΑΣΜΑ ΟΡΙΩΝ ΟΙΚΙΣΜΟΥ

ΘΕΣΗ ΑΓΡΟΤΕΜΑΧΙΟΥ

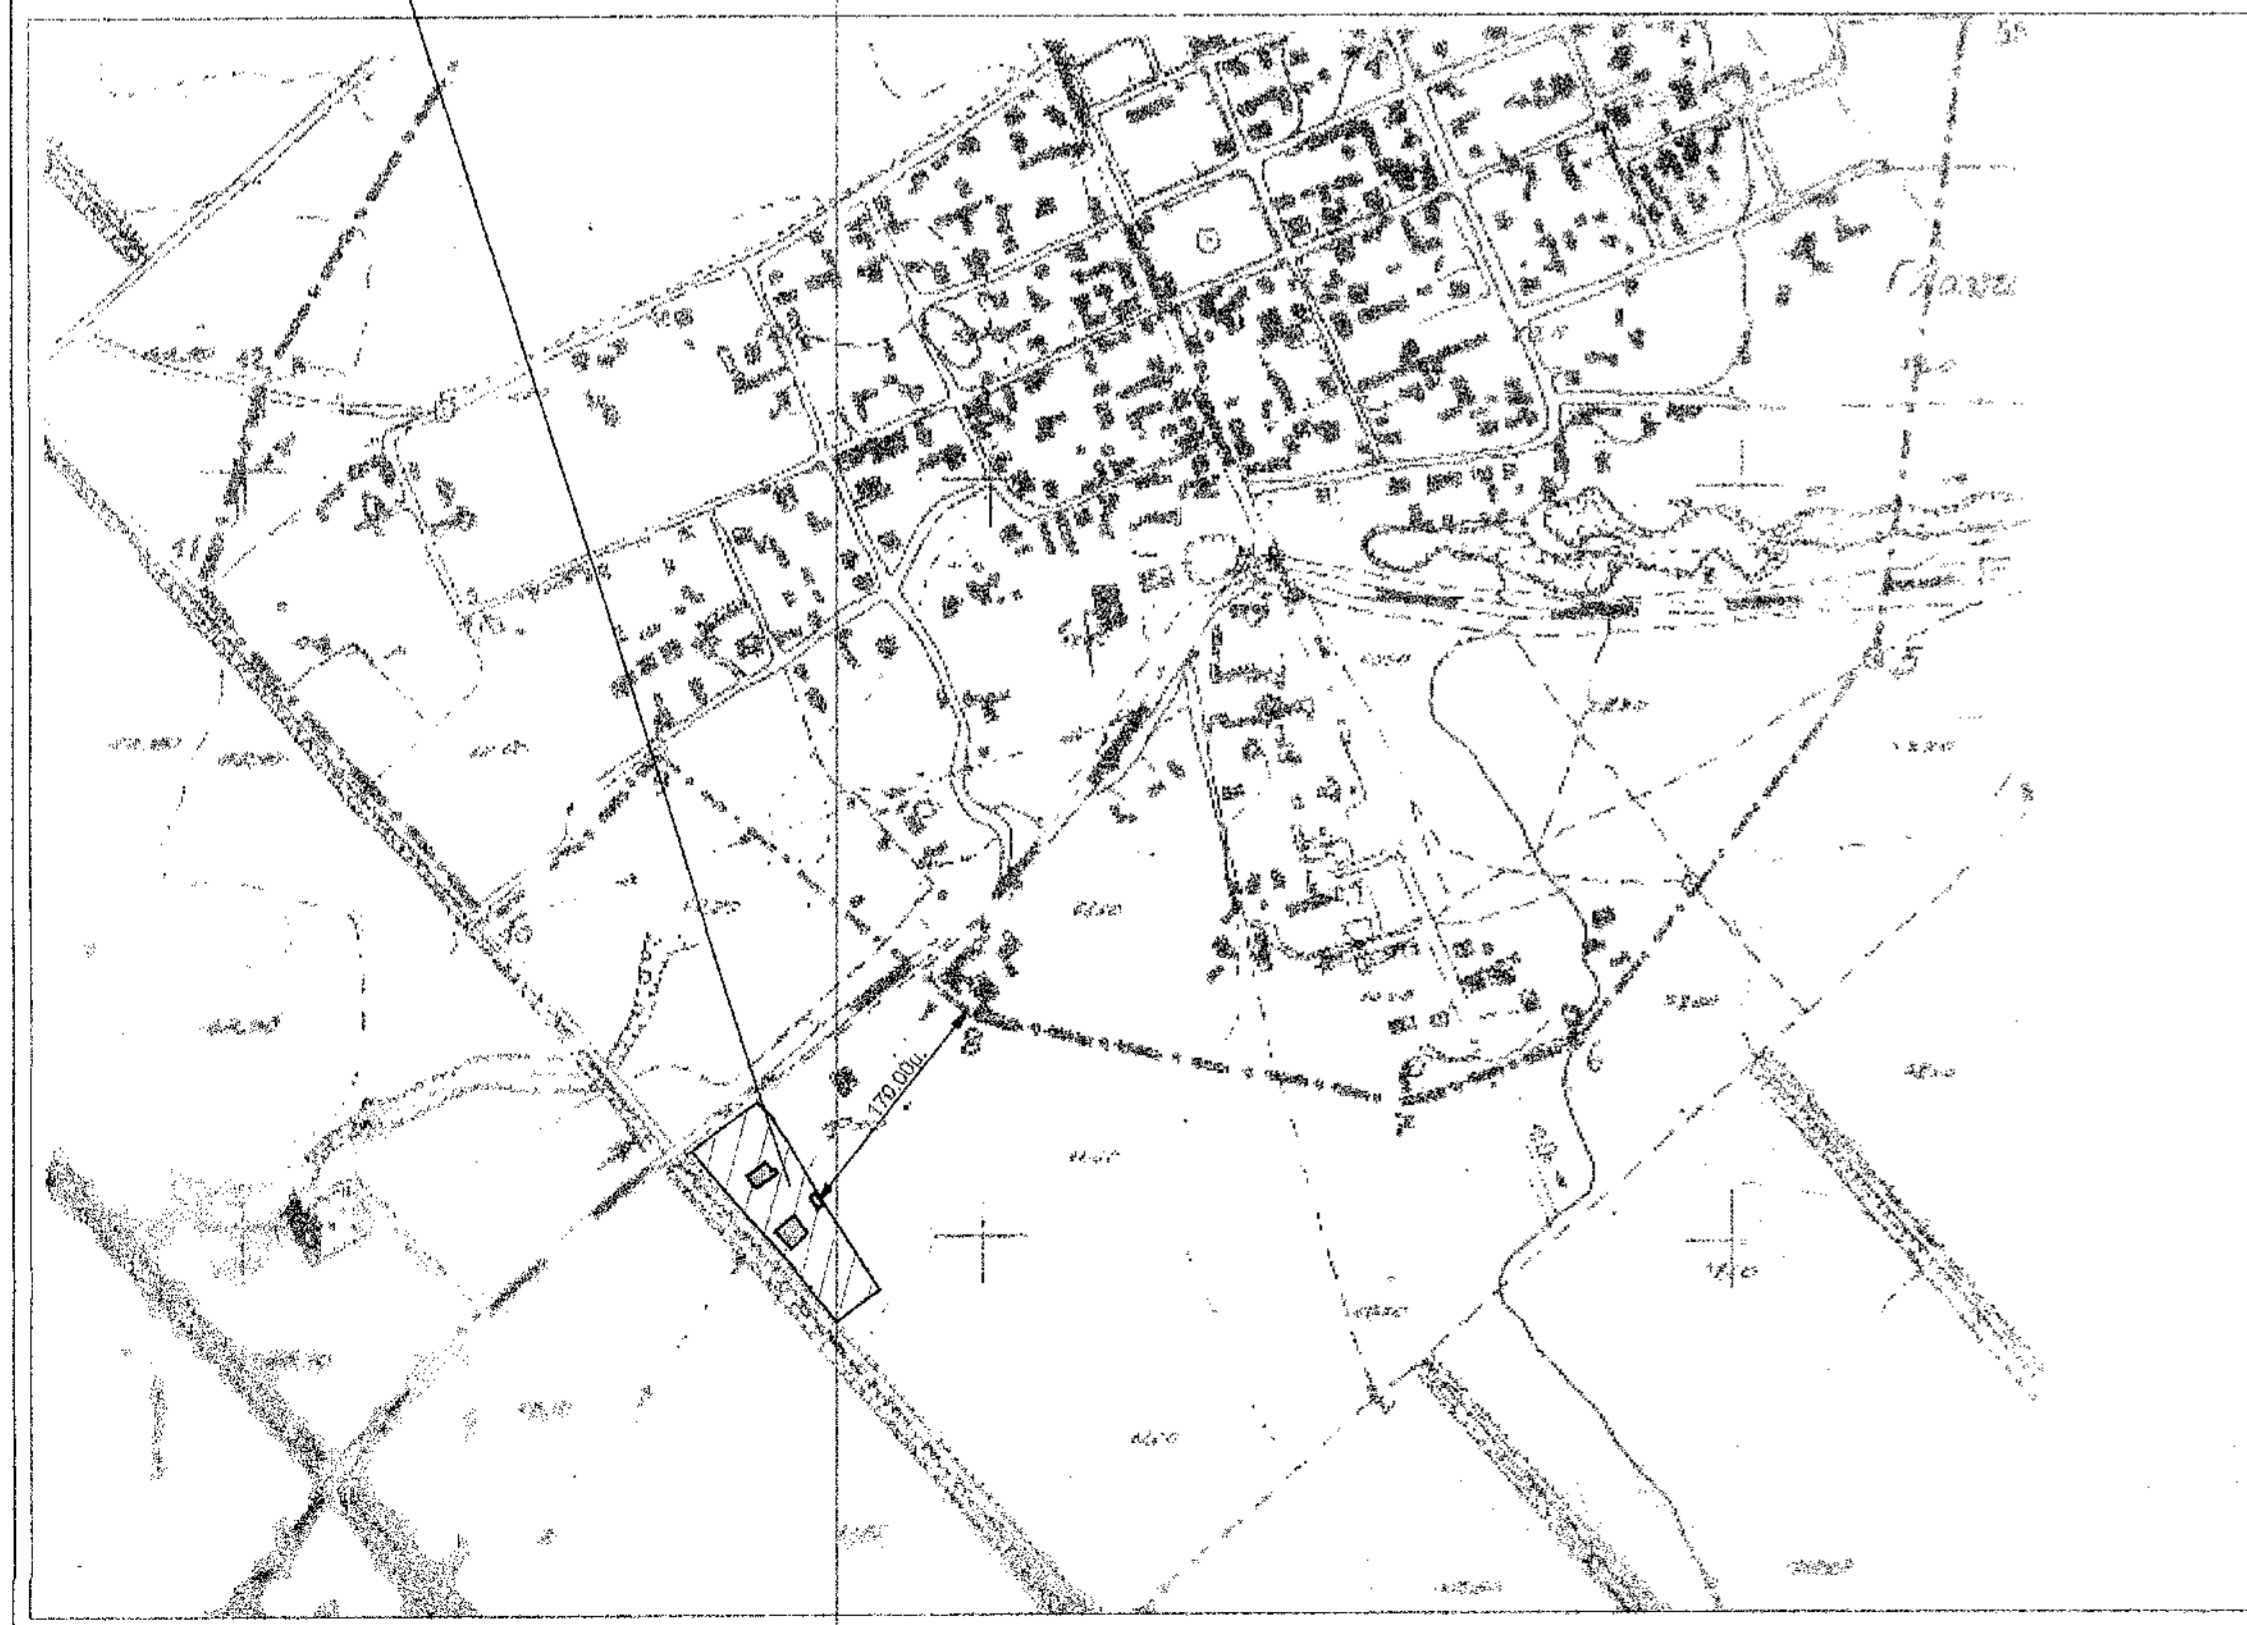

ΒΕΒΑΙΩΣΗ N. 651/77

Ο υπογράφων Αγγέλης Βασίλειος, Πολιτικός Μηχανικός βεβαιώνει ότι το αγροτεμάχιο με στοιχεία Α, Β, Γ, Δ, Ε, Ζ, Η, Θ, Α βρίσκεται εκτός σχεδίου οικισμού και είναι άρπιο και οικοδομήσιμο σύμφωνα με τις ισχύουσες πολεοδομικές διατάξεις.

- Ο -
ΒΕΒΑΙΩΩ

Αγγέλης Βασίλειος
16.7.16

ΑΓΓΕΛΗΣ ΒΑΣΙΛΕΙΟΣ
ΔΙΡΑ, ΠΟΛΙΤΙΚΟΣ ΜΗΧΑΝΙΚΟΣ Α.Π.Θ.
ΜΕΛΟΣ Τ.Ε.Ε. ΠΛΑΤΥΚΑΜΠΟΥ 44543
ΡΟΥΣΒΕΤ 53 - Τ.Κ. 2410 621311 - ΑΡΡΙΑ
Α.Φ.Μ. 027410158 Β' ΔΟΥ ΑΡΡΙΑΣ