


ΤΟΠΟΓΡΑΦΙΚΟ ΔΙΑΓΡΑΜΜΑ

Του αγροτεμαχίου με στοιχεία στις κορυφές Α-Β-Γ-Δ-Ε-Ζ-Η-Θ...Ψ-Α και εμβαδού 10090τ.μ. στην Κτηματική περιοχή του Αγροκτήματος Αρκοχωρίου.

7

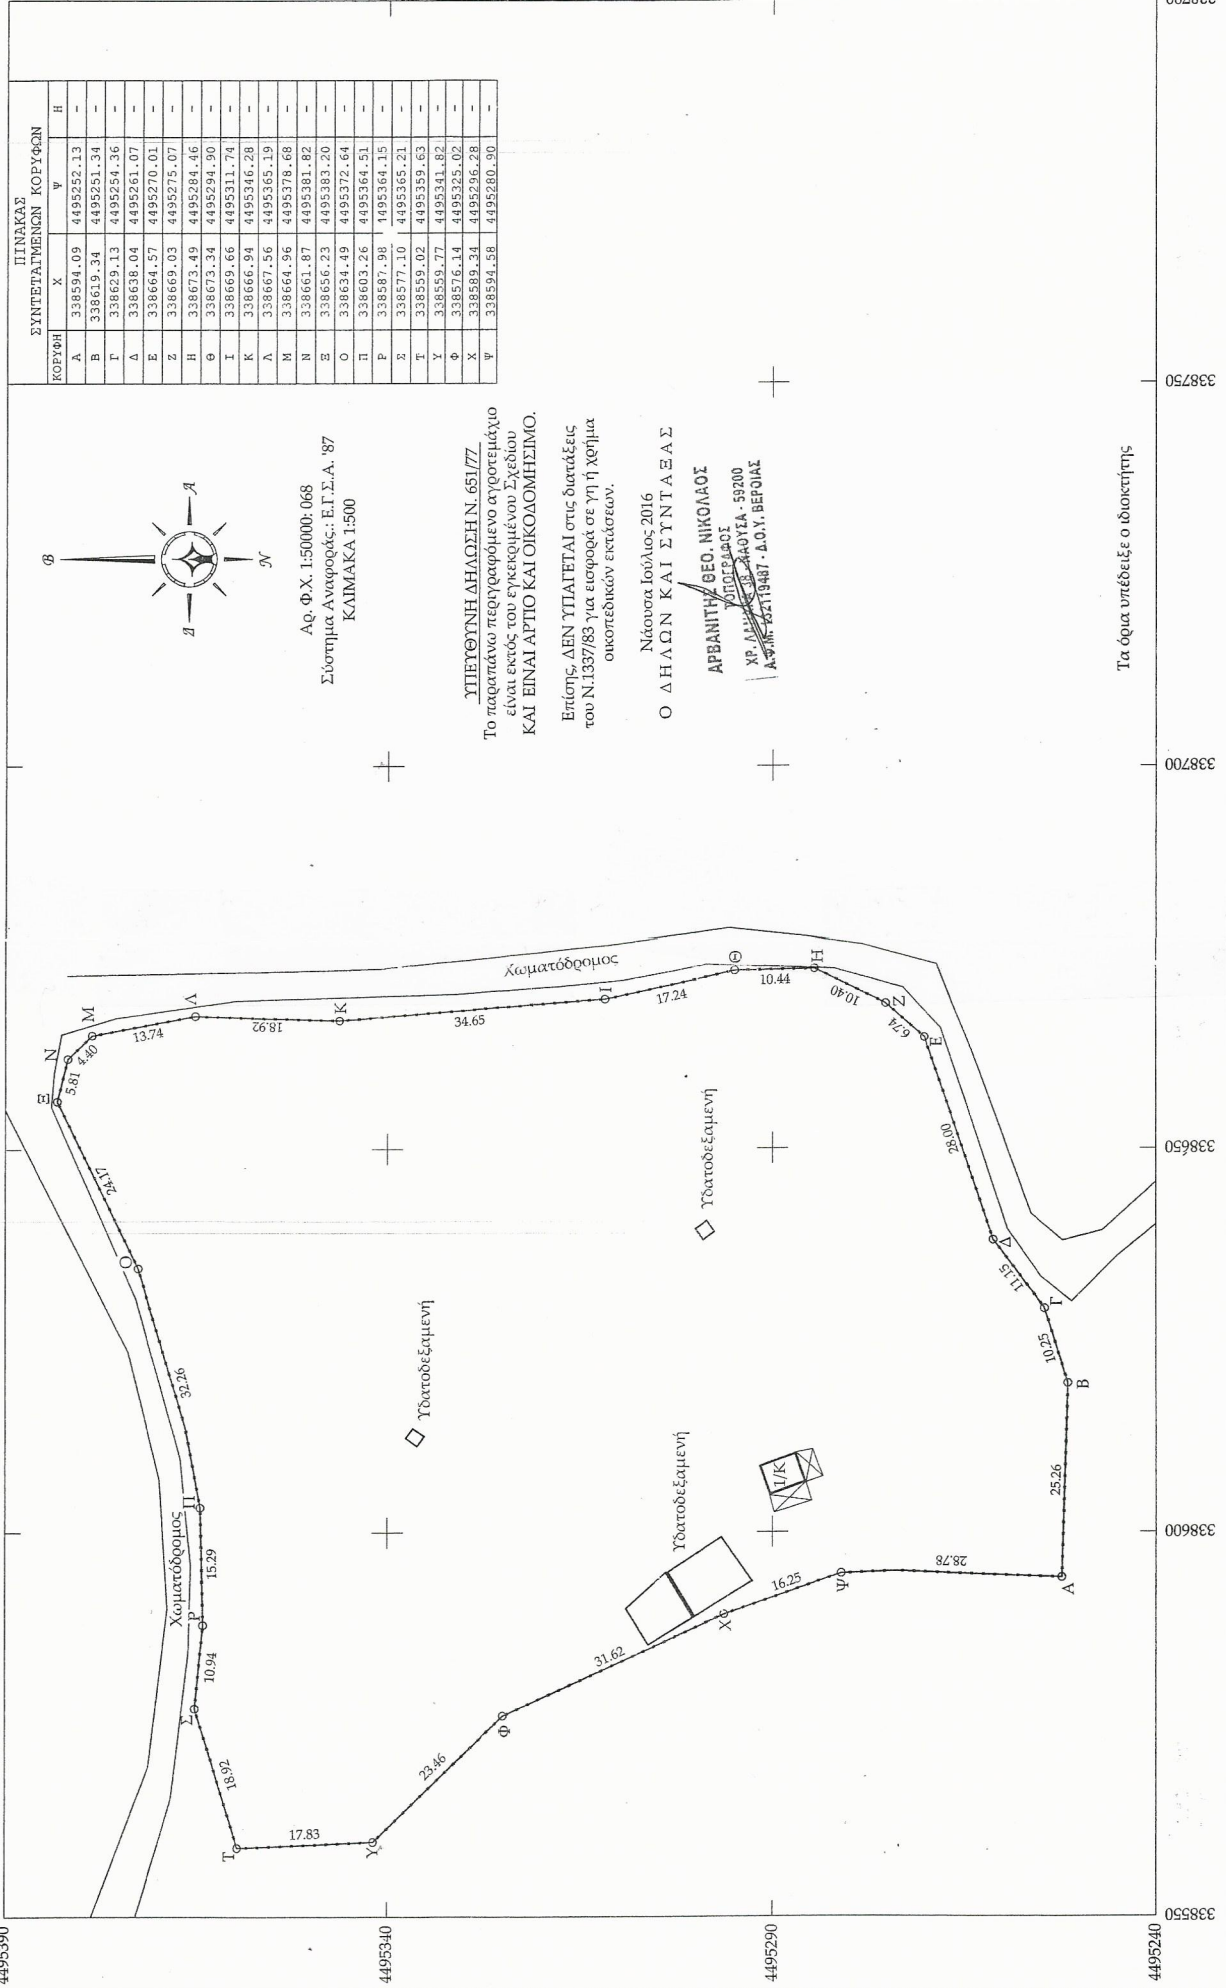

ΠΙΝΑΚΑΣ
ΣΥΝΤΕΤΑΓΜΕΝΩΝ ΚΟΡΥΦΩΝ

ΚΟΡΥΦΗ	Χ	Υ	Η
Α	338594.09	449522.13	-
Β	338619.34	4495251.34	-
Γ	338629.13	4495254.36	-
Δ	338638.04	4495261.07	-
Ε	338664.57	4495270.01	-
Ζ	338669.03	4495275.07	-
Η	338673.49	4495284.46	-
Θ	338673.34	4495294.90	-
Ι	338669.66	4495311.74	-
Κ	338666.94	4495346.20	-
Λ	338667.56	4495365.19	-
Μ	338664.96	4495378.68	-
Ν	338661.87	4495381.82	-
Ξ	338656.23	4495383.20	-
Ο	338634.49	4495372.64	-
Π	338603.26	4495364.51	-
Ρ	338587.98	4495364.15	-
Σ	338577.10	4495365.21	-
Τ	338559.02	4495359.63	-
Υ	338559.77	4495341.82	-
Φ	338576.14	4495325.02	-
Χ	338589.34	4495296.28	-
Ψ	338594.58	4495280.90	-

Αρ. Φ.Χ. 1:50000:068
Σύστημα Αναφοράς: Ε.Γ.Σ.Α. 87
ΚΑΙΜΑΚΑ 1:500

ΣΠΕΥΘΗΝΗ ΔΗΛΩΣΗ Ν. 651/77
Το παραπάνω περιγραφόμενο αγροτεμάχιο είναι εκτός του εγκεκριμένου Σχεδίου ΚΑΙ ΕΙΝΑΙ ΑΡΤΟ ΚΑΙ ΟΙΚΟΔΟΜΗΣΙΜΟ.

Επίσης, ΔΕΝ ΥΠΑΓΕΤΑΙ στις διατάξεις του Ν.1337/83 για εισφορά σε γη ή χρήμα οικοπεδικών ετετάσεων.

Νίκουσα Ιούλιος 2016
Ο ΔΗΛΩΝ ΚΑΙ ΣΥΝΤΑΞΑΣ

ΑΡΒΑΝΙΤΗΣ ΘΕΟ ΝΙΚΟΛΑΟΣ
ΥΠΟΓΡΑΦΑΣ
ΥΠ. ΔΙ. Π. Ε. ΚΑΡΟΥΤΣΑ - 59200
ΑΝ. ΤΗΛ: 62113487 - Δ. Ο.Υ. ΒΕΡΟΙΑΣ

Τα όρια υπάγεται ο ιδιοκτήτης