


ΘΕΩΡΗΘΗΚΕ
 και ανήκει στην Πράξη χαρακτηρισμού με
 αρ. πρωτ. 57710 / 12-08-2016
 Για το οποίο εκδόθηκε η υπέρβαση με τις όψεις
 και τα ευθέη για εκκίνηση από τρίτους ή άλλα άτομα
 εμπράγματου δικαιώματος, Η Παράρτησα Πρόξη
 Χαρακτηρισμού, αφορά μόνο το χαρακτηρισμό και τη
 Χαρακτηριστική μετρήσιμη έκταση.
 12-08-2016
 ΔΙΟΙΚΗΤΗΣ
 ΔΕΛΤΑ Μ. ΛΕΣΒΟΥ

ΠΙΝΑΚΑΣ ΣΥΝΟΝΩΝ ΣΥΣΤΗΜΑ ΕΓΣΑ 87

1	702151	4320660
2	702159	4320677
3	702165	4320691
4	702179	4320706
5	702177	4320730
6	702182	4320747
7	702195	4320759
8	702214	4320810
9	702265	4320840
10	702254	4320855
11	702276	4320878
12	702298	4320852
13	702291	4320842
14	702327	4320840
15	702350	4320848
16	702417	4320846
17	702467	4320829
18	702482	4320855
19	702494	4320881
20	702483	4320912
21	702463	4320923
22	702446	4320927
23	702412	4320957
24	702403	4320966
25	702401	4320974
26	702391	4320982
27	702377	4320992
28	702341	4320986
29	702326	4321006
30	700294	4320995
31	702261	4320990
32	702228	4320961
33	702213	4320976
34	702196	4320974
35	702163	4320960
36	702146	4320931
37	702126	4320914
38	702095	4320886
39	702079	4320862
40	702076	4320842
41	702077	4320828
42	702075	4320802
43	702082	4320778
44	702088	4320761
45	702107	4320762
46	702121	4320758
47	702132	4320746
48	702134	4320738
49	702130	4320718
51	702127	4320699

ΕΠΙΦΑΝΕΙΑ ΟΙΚΟΠΕΔΟΥ [1,2,3...51,1] = 62370.77 τμ

ΤΜΗΜΑ ΔΑΣΙΚΩΝ ΚΑΤΑΣΤΑΣΕΩΝ
 ΕΛΕΓΧΗΚΕ & ΓΟΝΘΟΒΕΒΗΧΗ ΤΗ ΒΑΣΗ
 ΜΥΤΙΛΗΝΗ 3-12-15
 Κ. ΑΡΤΕΜΙΣ
 ΠΟΛΙΤΙΚΟΣ ΜΗΧΑΝΙΚΟΣ Τ.Ε.

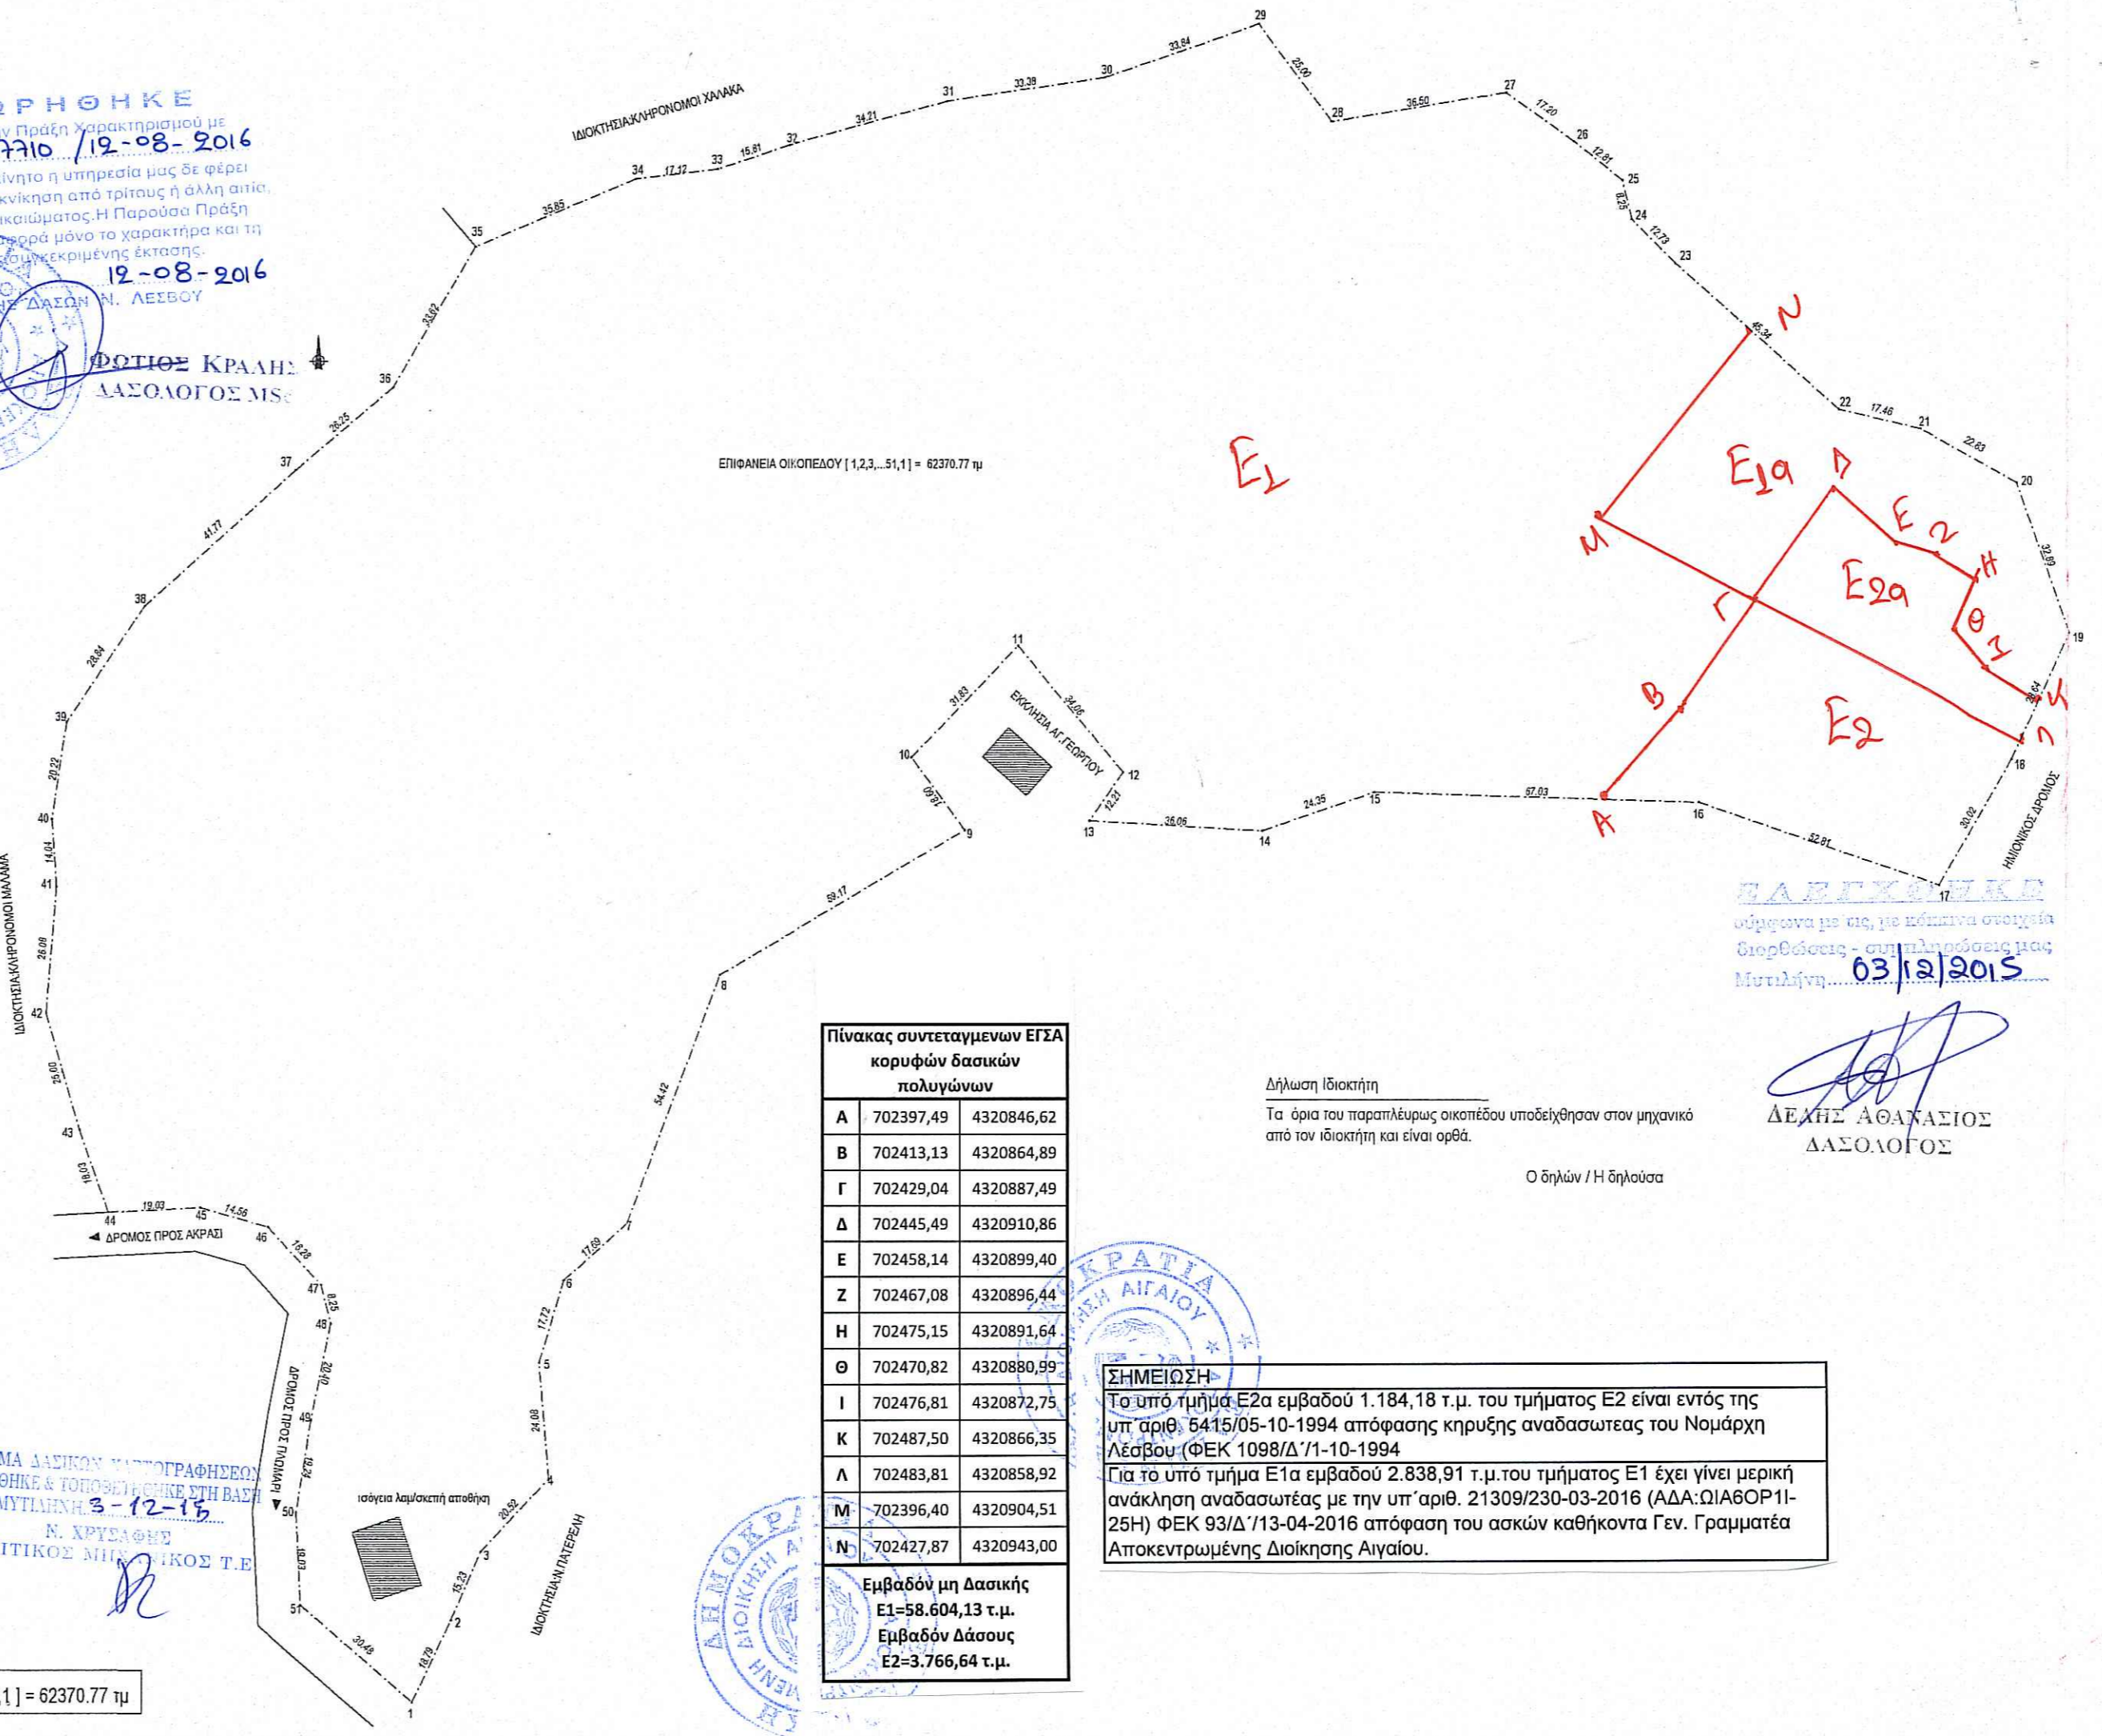

Πίνακας συντεταγμένων ΕΓΣΑ κορυφών δασικών πολυγώνων

A	702397,49	4320846,62
B	702413,13	4320864,89
Γ	702429,04	4320887,49
Δ	702445,49	4320910,86
E	702458,14	4320899,40
Z	702467,08	4320896,44
H	702475,15	4320891,64
Θ	702470,82	4320880,99
I	702476,81	4320872,75
K	702487,50	4320866,35
Λ	702483,81	4320858,92
M	702396,40	4320904,51
N	702427,87	4320943,00

Εμβαδόν μη δασικής
 Ε1=58.604,13 τ.μ.
 Εμβαδόν Δάσους
 Ε2=3.766,64 τ.μ.

ΣΗΜΕΙΩΣΗ
 Το υπό τμήμα Ε2α εμβαδού 1.184,18 τ.μ. του τμήματος Ε2 είναι εντός της υπ' αριθ. 6415/05-10-1994 απόφασης κηρυξης αναδασωτέας του Νομάρχη Λέσβου (ΦΕΚ 1098/Δ/1-10-1994)
 Για το υπό τμήμα Ε1α εμβαδού 2.838,91 τ.μ. του τμήματος Ε1 έχει γίνει μερική ανάκληση αναδασωτέας με την υπ' αριθ. 21309/230-03-2016 (ΑΔΑ:ΩΙΑ6ΟΡ11-25Η) ΦΕΚ 93/Δ/13-04-2016 απόφαση του ασκών καθήκοντα Γεν. Γραμματέα Αποκεντρωμένης Διοίκησης Αιγαίου.

Δήλωση Ιδιοκτήτη
 Τα όρια του παρατηρούμενου οικοπέδου υποδείχθηκαν στον μηχανικό από τον ιδιοκτήτη και είναι ορθά.

Ο δηλών / Η δηλώστρια
 ΔΕΛΤΑ Μ. ΛΕΣΒΟΥ
 ΔΑΣΟΛΟΓΟΣ

ΕΛΕΓΧΗΚΕ
 σύμφωνα με τις με επίσημα στοιχεία
 διαθεσίμες στην υπηρεσία μας
 Μυτιλήνη 03/12/2015

ΕΡΓΟΔΟΤΗΣ : ΕΥΡΙΠΙΔΗ ΠΑΤΕΡΕΛΗ

ΕΡΓΟ: ΤΟΠΟΓΡΑΦΙΚΟ ΔΙΑΓΡΑΜΜΑ

ΘΕΣΗ: "ΜΕΡΑΣ ΛΟΒΩΝ" ΑΓΡΟΤΙΚΗΣ ΠΕΡΙΦΕΡΕΙΑΣ ΠΛΩΜΑΡΙΟΥ

ΜΕΛΕΤΗΤΕΣ: ΙΩΑΝΝΑ ΒΟΥΡΟΥ
 ΠΟΛΙΤΙΚΟΣ ΜΗΧΑΝΙΚΟΣ

ΘΕΜΑ :
 ΤΟΠΟΓΡΑΦΙΚΟ ΔΙΑΓΡΑΜΜΑ

ΚΩΔ.ΜΕΛΕΤΗΣ

ΚΛ: 1:1250
 ΧΡΟΝΟΣ ΜΕΛΕΤΗΣ: ΜΑΙΟΣ 2015

ΥΠΟΓΡΑΦΗ

ΣΦΡΑΓΙΔΑ
 ΙΩΑΝΝΑ ΙΔΙΑ ΒΟΥΡΟΥ
 ΠΤΥΧΙΟΥΧΟΣ ΠΟΛΙΤΙΚΟΣ ΜΗΧΑΝΙΚΟΣ Τ.Ε.
 ΜΕΛΟΣ Ε.Ε.Τ.Ε.Μ ΑΡ ΜΗΤΡΩΟΥ 33821
 ΠΛΩΜΑΡΙ - ΛΕΣΒΟΥ ☎ 6932898889
 ΑΦΜ 302300978 - ΔΟΥ ΠΛΩΜΑΡΙΟΥ