


**Απόσπασμα Φ.Χ. 5270 8, Κλίμακας: 1/5.000**

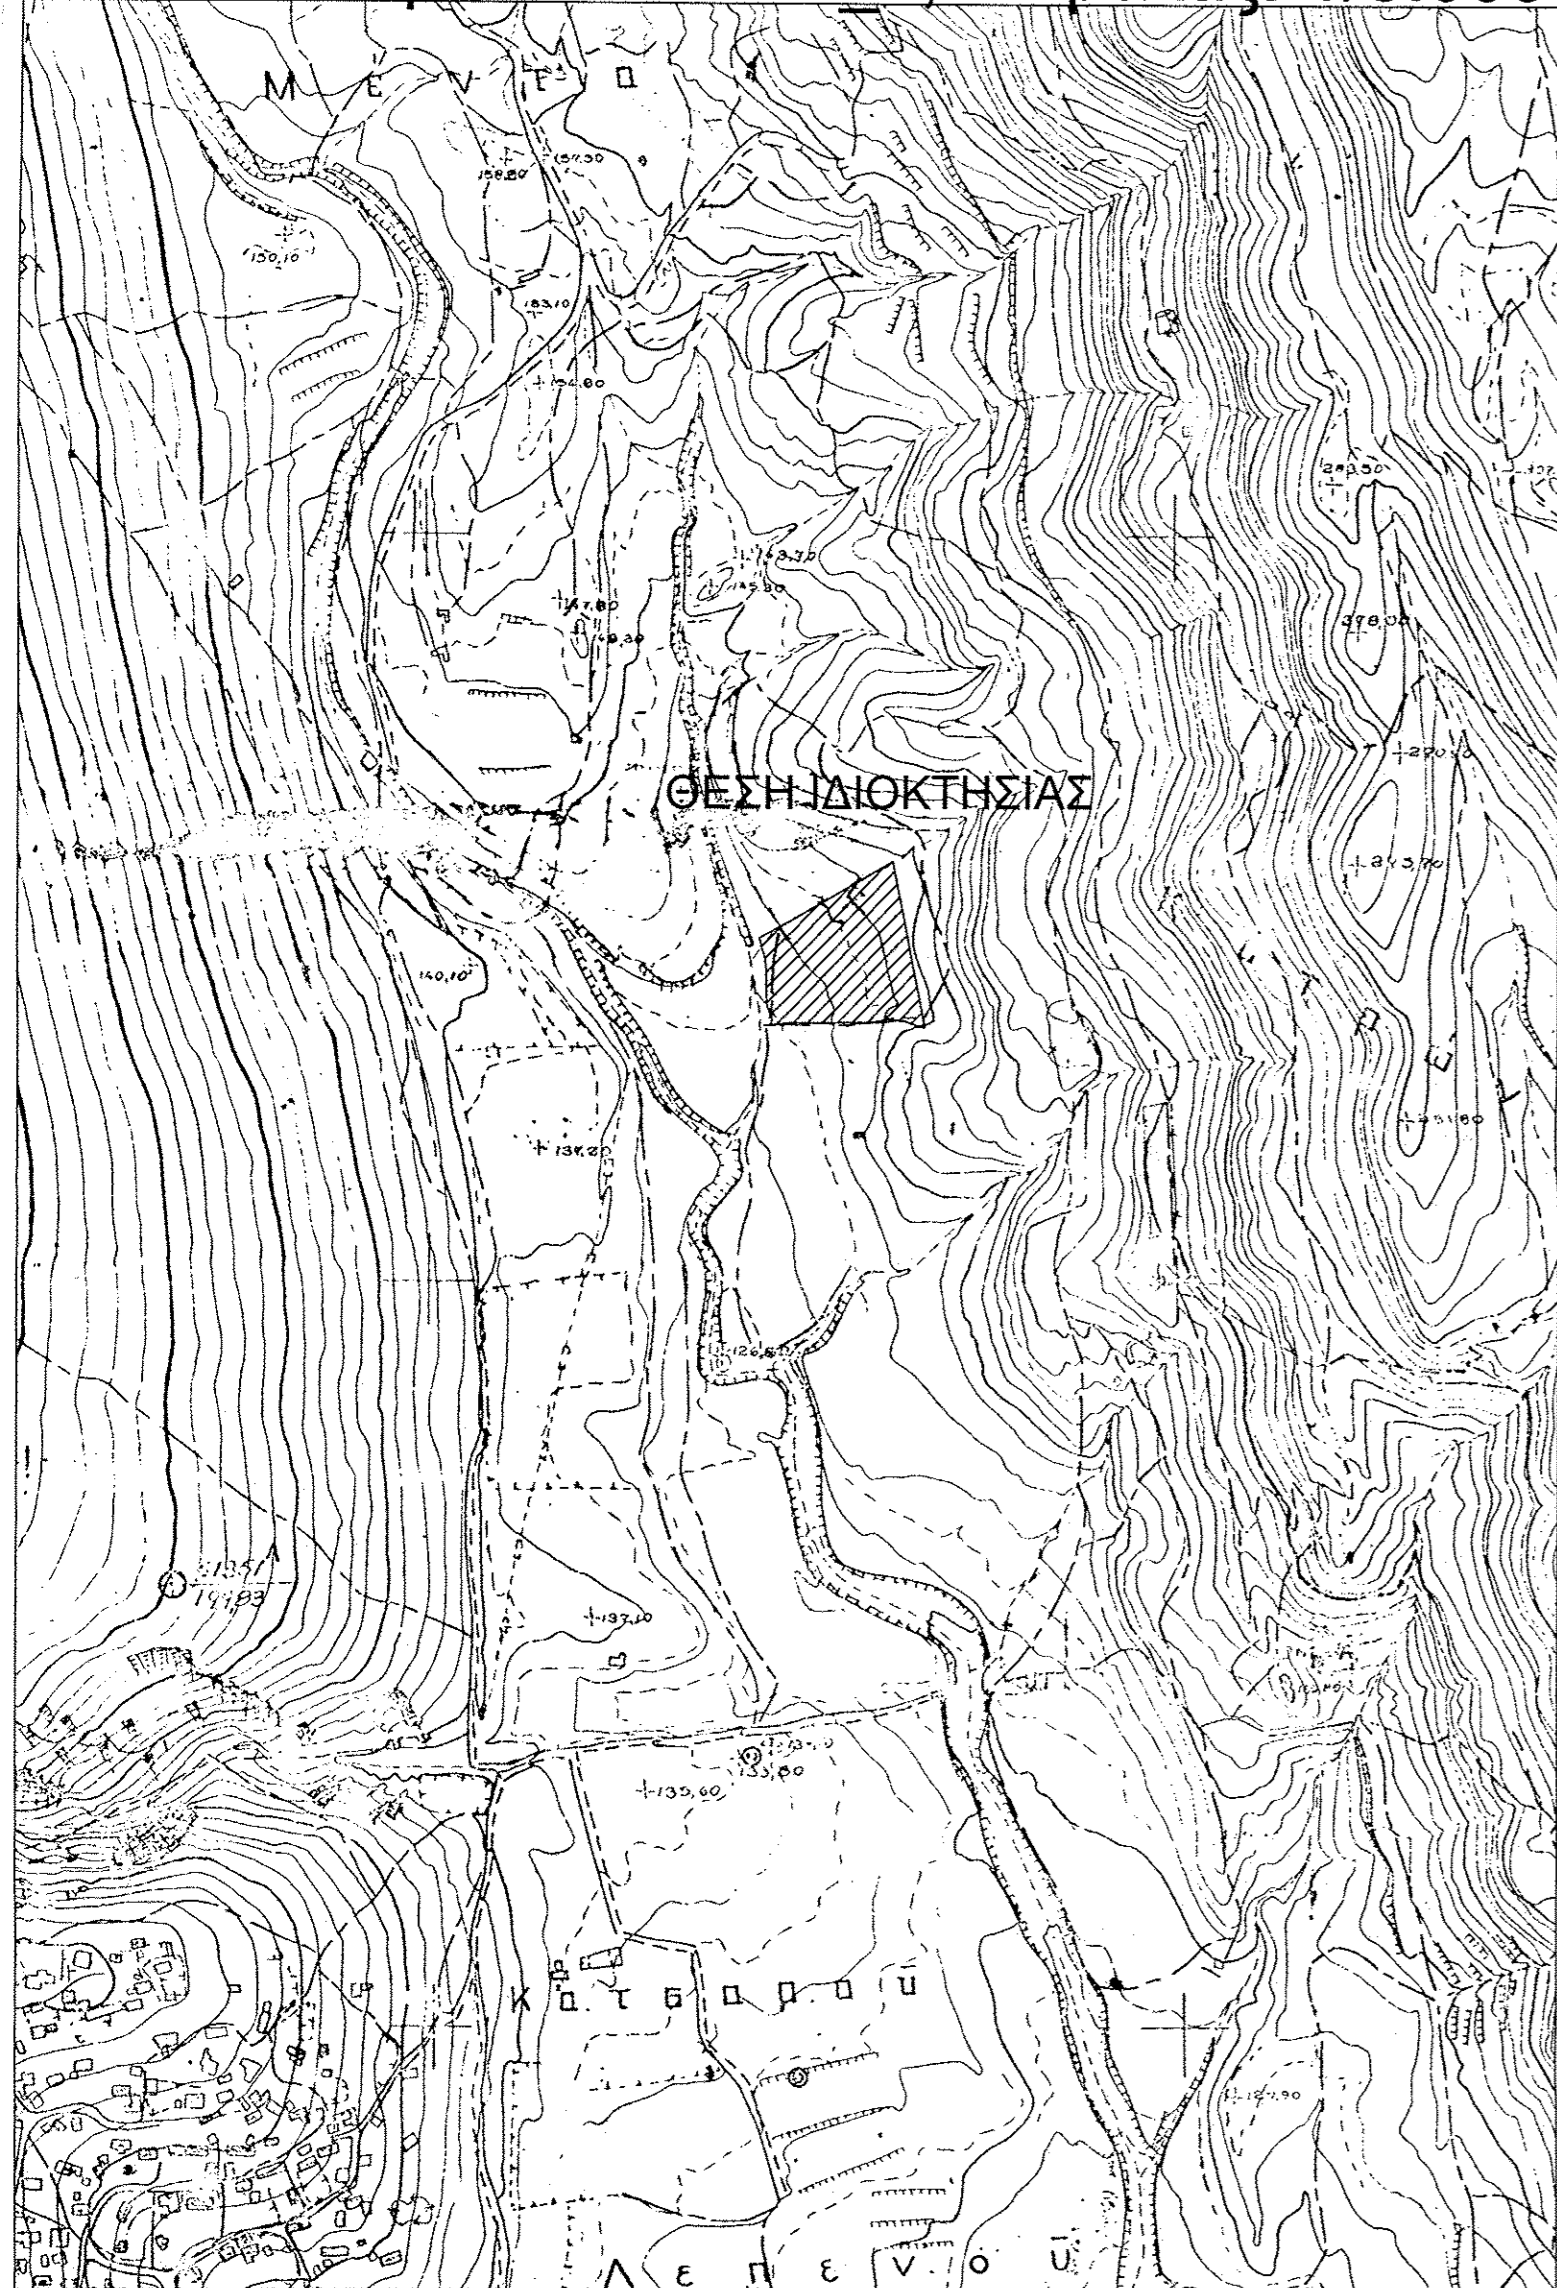

**Απόσπασμα Φ.Χ. Αγρινίου, Κλίμακας: 1/50.000**




Συντεταγμένες ορίων

Σημείο	X (m)	Y (m)	Σημείο	X (m)	Y (m)	Σημείο	X (m)	Y (m)
1	264796.520	4288642.440	2	264788.010	4288640.780	3	264764.540	4288639.330
4	264765.474	4288627.158	5	264702.685	4288626.918	6	264691.362	4288625.330
7	264692.154	4288629.400	8	264688.536	4288639.388	9	264688.552	4288661.455
10	264687.546	4288669.990	11	264684.102	4288682.192	12	264775.915	4288733.328

Γεωτεμάχιο 1, Σημ.: 12, E= 8012.24 m<sup>2</sup>

Πλευρά	Μήκος (m)	Πλευρά	Μήκος (m)	Πλευρά	Μήκος (m)	Πλευρά	Μήκος (m)
1-2	8.67	2-3	23.49	3-4	12.71	4-5	62.79
5-6	11.43	6-7	4.15	7-8	10.62	8-9	22.07
9-10	8.59	10-11	12.68	11-12	105.09	12-1	93.19

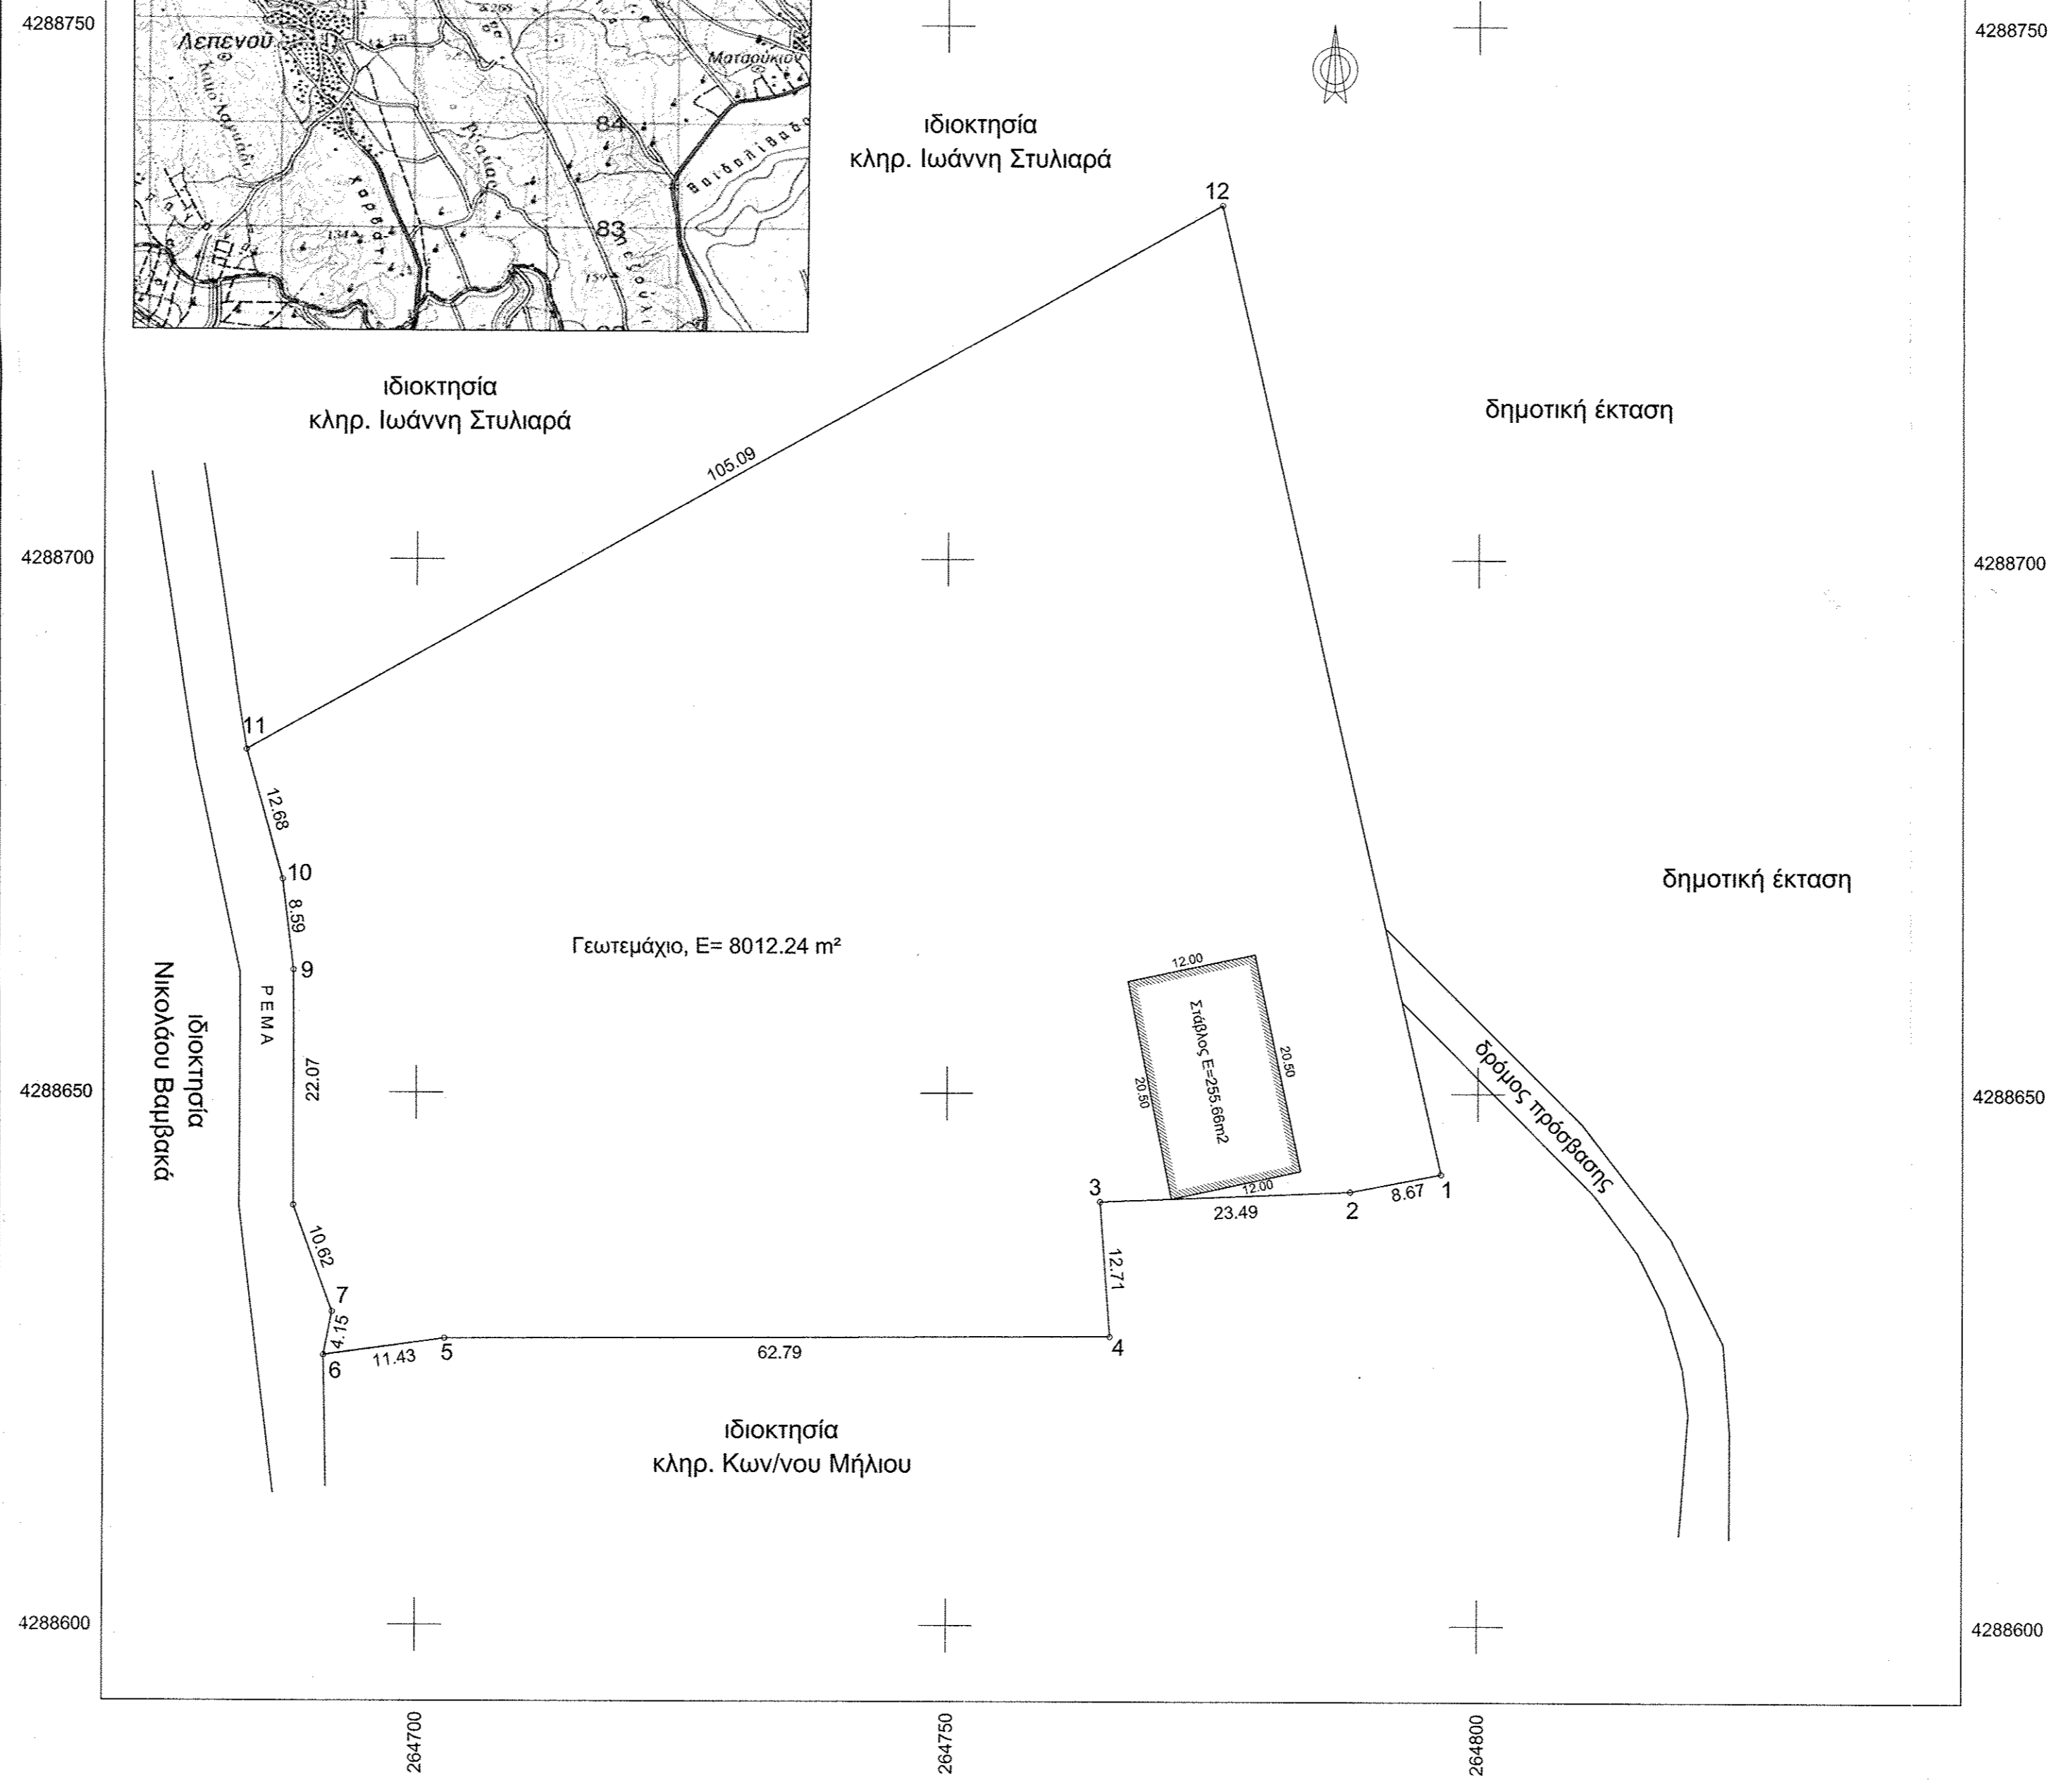

**ΥΠΟΜΝΗΜΑ**

1) Γεωτεμάχιο 1, υπό στοιχεία (1-2-3-4-5-6-7-8-9-10-11-12-1) εμβαδού 8.012,24 m<sup>2</sup>, ιδιοκτησίας Χρήστου Στυλιάρα.  
2) Στάβλος εμβαδού Ε= 255.66m<sup>2</sup>.

ΥΠΕΥΘΥΝΗ ΔΗΛΩΣΗ Ν. 651/77

Ο υπογεγραμμένος Σταύρος Λαΐνας, Τοπογράφος Μηχανικός, δηλώνω υπεύθυνα ότι το παραπάνω γεωτεμάχιο βρίσκεται στη θέση "Πρέζα" της Τ.Κ. Λεπενούς του Δ. Αγρινίου. Βρίσκεται εκτός Σχεδίου Πόλης, εκτός οικισμού, εκτός ζώνης και εκτός εγκεκριμένου ΓΠΣ. Δεν υπάγεται στις διατάξεις του Ν. 1337/83 όσον αφορά υποχρέωση εισφοράς σε γη και χρήμα. Είναι άρτιο και οικοδομήσιμο σύμφωνα με τις κείμενες πολεοδομικές διατάξεις.

Η υπόδειξη των ορίων έγινε από τον ιδιοκτήτη.

Ο ΜΗΧΑΝΙΚΟΣ

Ο ΙΔΙΟΚΤΗΤΗΣ

**ΣΤΑΥΡΟΣ Κ. ΛΑΪΝΑΣ**  
ΑΓΡΟΝΟΜΟΣ - ΤΟΠΟΓΡΑΦΟΣ ΜΗΧΑΝΙΚΟΣ  
ΔΙΠΛΩΜΑΤΟΥΧΟΣ ΕΜΠ  
ΜΕΛΟΣ ΤΕΕ - ΑΡΙΘΜ ΜΗΤΡ.: 114091  
ΚΑΛΑΜΟΥ 1 - ΑΓΡΙΝΙΟ 301 00  
ΑΦΜ: 102359910 - ΔΟΥ ΑΓΡΙΝΙΟΥ  
ΤΗΛ.: 26410 28263

ΤΕΧΝΙΚΟ ΓΡΑΦΕΙΟ  
**ΣΤΑΥΡΟΣ ΚΩΝ. ΛΑΪΝΑΣ**  
ΑΓΡΟΝΟΜΟΣ ΚΑΙ ΤΟΠΟΓΡΑΦΟΣ ΜΗΧΑΝΙΚΟΣ  
ΚΑΛΑΜΟΥ 1, ΑΓΡΙΝΙΟ 30100  
ΤΗΛ: 26410 28263, 6979321272

**ΕΛΕΓΧΘΗΚΕ**  
ΔΙΑΠΙΣΤΑΛΟΡΟΣ ΑΝΤΙΣΤΑ  
ΔΑΣΟΛΟΓΟΣ

ΕΡΓΟΔΟΤΗΣ  
ΣΤΥΛΙΑΡΑΣ ΧΡΗΣΤΟΣ

ΕΡΓΟΜΕΛΕΤΗ  
ΤΟΠΟΓΡΑΦΙΚΟ ΔΙΑΓΡΑΜΜΑ

Όση  
"Πρέζα", Τ.Κ. Λεπενούς, Δ. Αγρινίου

16-8-2016  
16-8-2016

ΑΓΡΙΝΙΑ  
ΔΗΜΟΣ  
ΑΓΡΙΝΙΟΥ  
ΑΓΡΟΝΟΜΟΣ ΚΑΙ ΤΟΠΟΓΡΑΦΟΣ ΜΗΧΑΝΙΚΟΣ  
ΣΤΑΥΡΟΣ Κ. ΛΑΪΝΑΣ  
ΜΕΛΟΣ ΤΕΕ - ΑΡΙΘΜ ΜΗΤΡ.: 114091  
ΚΑΛΑΜΟΥ 1 - ΑΓΡΙΝΙΟ 301 00  
ΑΦΜ: 102359910 - ΔΟΥ ΑΓΡΙΝΙΟΥ  
ΤΗΛ.: 26410 28263

Όμα σχεδίου	αριθμός σχεδίου
<b>ΤΟΠΟΓΡΑΦΙΚΟ</b>	<b>ΚΛΙΜΑΚΑ 1:500</b>
Προβολικό σύστημα ΕΓΣΑ 87	

Χρόνος μελέτης: ΙΟΥΝΙΟΣ 2015

Υπογραφή: Σφραγίδα

**ΣΤΑΥΡΟΣ Κ. ΛΑΪΝΑΣ**  
ΑΓΡΟΝΟΜΟΣ - ΤΟΠΟΓΡΑΦΟΣ ΜΗΧΑΝΙΚΟΣ  
ΔΙΠΛΩΜΑΤΟΥΧΟΣ ΕΜΠ  
ΜΕΛΟΣ ΤΕΕ - ΑΡΙΘΜ ΜΗΤΡ.: 114091  
ΚΑΛΑΜΟΥ 1 - ΑΓΡΙΝΙΟ 301 00  
ΑΦΜ: 102359910 - ΔΟΥ ΑΓΡΙΝΙΟΥ  
ΤΗΛ.: 26410 28263