
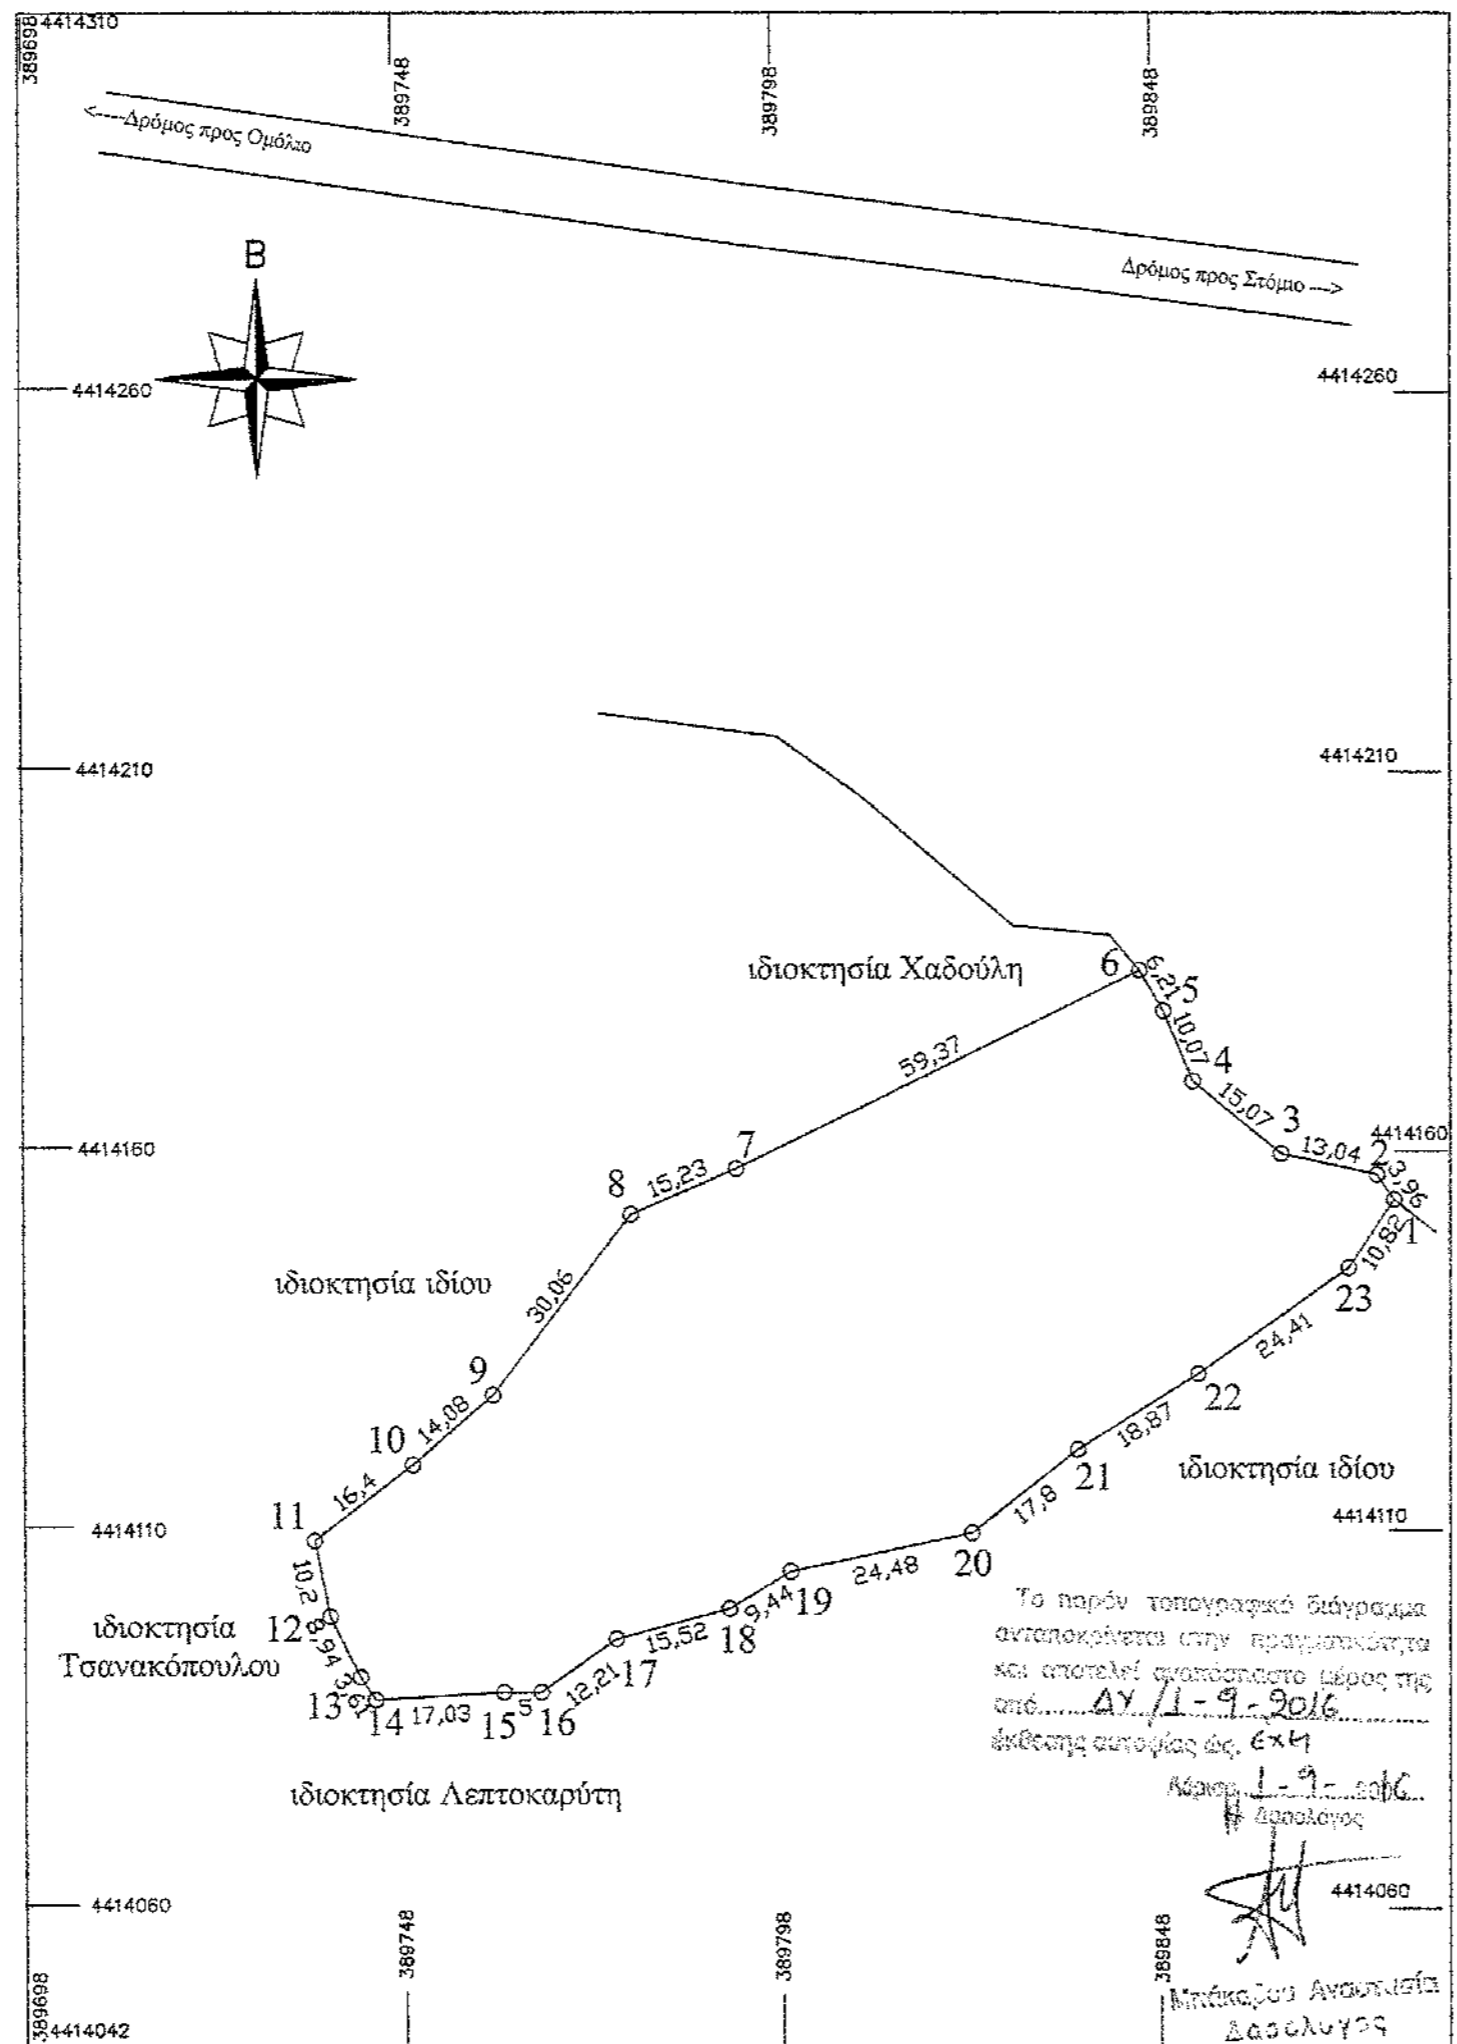


ΘΕΣΗ ΑΓΡΟΤΕΜΑΧΙΟΥ ΑΙΟΙΟΣΤΙΑΣΜΑ ΧΑΡΤΗ 1 ΥΣ 1:50000

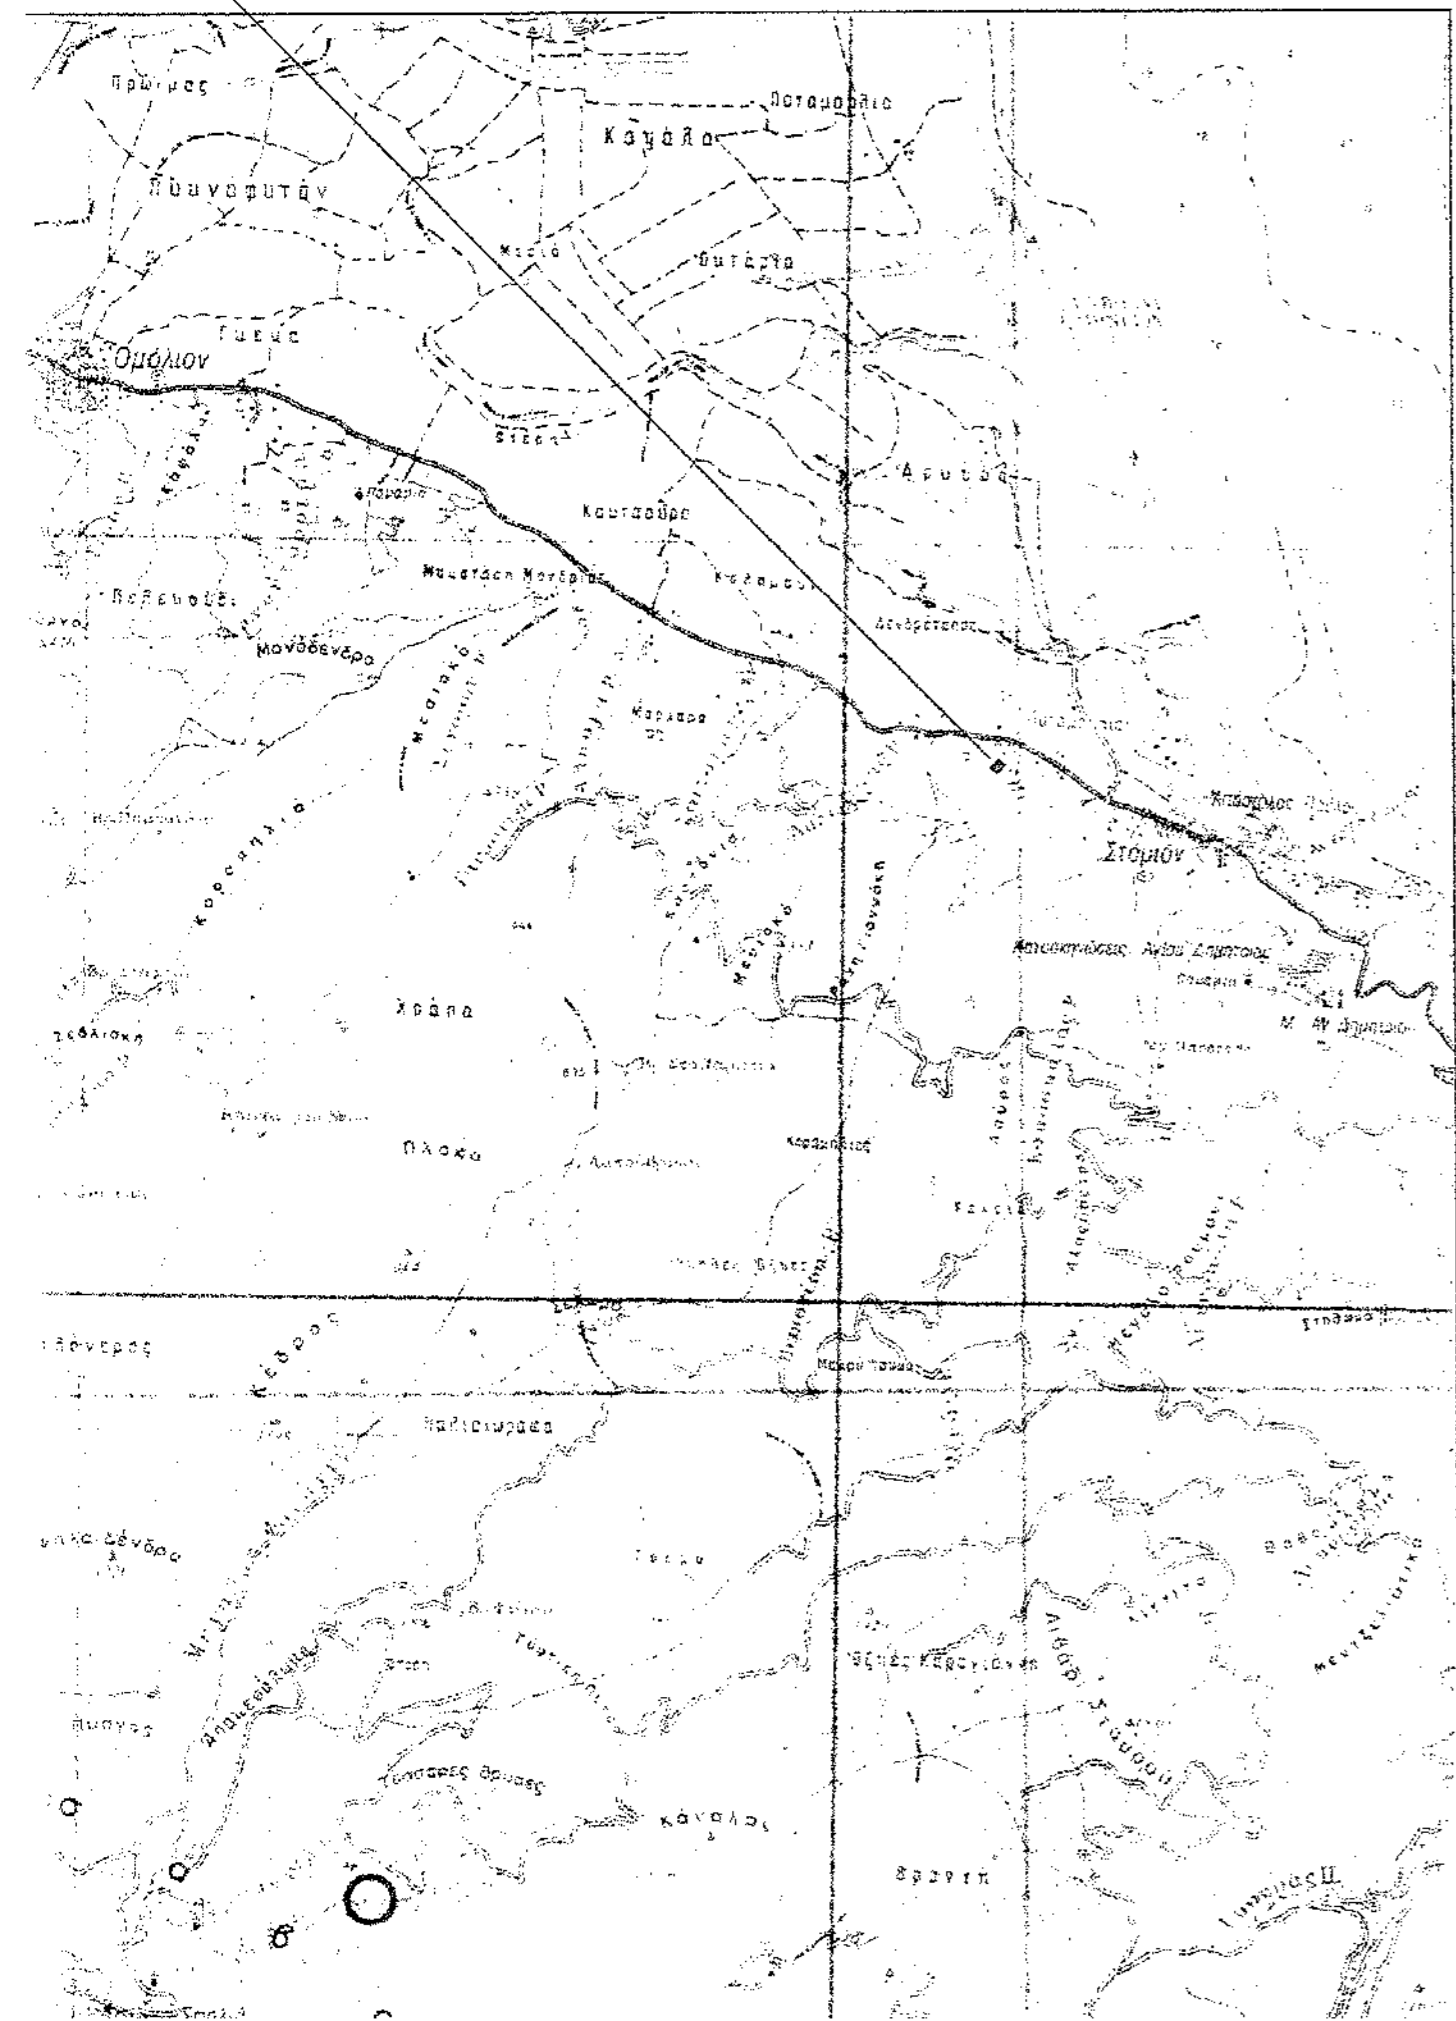

ΘΕΜΑ ΣΧΕΔΙΟΥ " ΤΟΠΟΓΡΑΦΙΚΟ ΔΙΑΓΡΑΜΜΑ "

ΔΗΜΟΣ : ΑΓΙΑΣ  
 Δ.ΚΟΙΝΟΤΗΤΑ : ΣΤΟΜΙΟΥ  
 ΘΕΣΗ : " ΦΤΕΡΗ"  
 ΧΡΟΝΟΣ ΜΕΛΕΤΗΣ ΙΟΥΝΙΟΣ 2009  
 ΚΛΙΜΑΚΑ ΣΧΕΔΙΟΥ : 1/1.000

ΣΤΟΙΧΕΙΑ ΙΔΙΟΚΤΗΣΙΑΣ :

ΠΕΡΙΓΡΑΦΗ : Ε = 1, 2, 3, 4, 5, ..., 21, 22, 23, 1  
 ΕΜΒΑΔΟ : Ε = 6.400,63 τ.μ.  
 Απόσταση από αγιατό : 1.580 μ.

ΣΥΝΤ/ΝΕΣ ΕΓΣΑ' 87			ΣΥΝΤ/ΝΕΣ ΕΓΣΑ' 87		
01	X=389879.00	Y=4414154.00	14	X=389744.00	Y=4414088.00
02	X=389876.75	Y=4414157.26	15	X=389761.00	Y=4414089.00
03	X=389864.00	Y=4414160.00	16	X=389766.00	Y=4414089.00
04	X=389852.35	Y=4414169.56	17	X=389776.00	Y=4414096.00
05	X=389848.43	Y=4414178.83	18	X=389791.00	Y=4414100.00
06	X=389845.29	Y=4414184.18	19	X=389799.06	Y=4414104.93
07	X=389792.00	Y=4414158.00	20	X=389823.00	Y=4414110.00
08	X=389778.00	Y=4414152.00	21	X=389837.00	Y=4414121.00
09	X=389759.69	Y=4414128.16	22	X=389853.00	Y=4414131.00
10	X=389749.00	Y=4414119.00	23	X=389873.00	Y=4414145.00
11	X=389736.00	Y=4414109.00			
12	X=389738.00	Y=4414099.00			
13	X=389742.00	Y=4414091.00			

ΟΡΟΙ ΔΟΜΗΣΗΣ ΠΕΡΙΟΧΗΣ ΕΚΤΟΣ ΣΧΕΔΙΟΥ

- ΑΡΤΙΟΤΗΤΑ: 4000,00τ.μ.
- ΚΑΛΥΨΗ: 10%(για οικία)  
30%(για βιοτεχνία και βιομηχανία)
- ΣΥΝΤΕΛΕΣΤΗΣ ΔΟΜΗΣΗΣ: 0,2 (για οικία)  
0,9(για βιοτεχνία και βιομηχανία)
- ΑΠΟΣΤΑΣΕΙΣ: Δ=15,00μ. (για οικία) από πλάγια όρια και από επαρχιακό δρόμο  
Δ=10,00μ. (για βιοτεχνία και βιομηχανία) από πλάγια όρια και από επαρχιακό δρόμο
- ΠΡΟΣΩΠΟ, Π=45μ., Β=50μ., Ε=4000 τ.μ.
- Για γήπεδα με πρόσωπο σε Διεθνείς, Εθνικές κ.λ.π. οδούς σύμφωνα με το άρθρο 1 του Π.Δ.24-5-85 ισχύουν ΚΑΤΑ ΠΑΡΕΚΚΛΙΣΗ τα παρακάτω.  
α) Ε=2000 μ<sup>2</sup> την 24-4-77(εντός ζώνης πόλεων, κομών, οικισμών)  
β) Για γήπεδα με πρόσωπο σε Διεθνείς, Εθνικές κ.λ.π. οδούς  
αα) Π=10 μ Β=15 μ Ε= 750 τ.μ. προ 12-11-62  
ββ) Π=20 μ Β=35 μ Ε=1200 τ.μ. προ 12-09-64  
γγ) Π=25 μ Β=40 μ Ε=2000 τ.μ. προ 17-10-78  
δδ) Ε=4000 τ.μ. απο 17-10-78 έως 31-5-85 και απο 31-12-2003 σύμφωνα με τον Ν. 3212/2003  
Πρόσωπο 25,0μ Ε=4000,0τ.μ. εφαπτόμενο σε αγροτικό δρόμο

ΥΠΕΥΘΥΝΗ ΔΗΛΩΣΗ ΙΔΙΟΚΤΗΤΗ

Ο υπογράφων Καρέντζος Χρήστος του Δημ. ιδιοκτήτης του αγροτεμαχίου με στοιχεία 1,2,3,...,22,23,1 δηλώνω υπεύθυνα ότι τα όρια που υπέδειξα προς αποτύπωση είναι τα αληθή.  
-Ο- ΔΗΛΩΝ

ΘΕΜΑ ΣΧΕΔΙΟΥ : ΤΟΠΟΓΡΑΦΙΚΟ ΔΙΑΓΡΑΜΜΑ  
 ΑΡΙΘΜ. ΣΧΕΔΙΟΥ : Α-1

ΘΕΣΗ : ΘΕΣΗ "ΦΤΕΡΗ", Δ.Δ. ΣΤΟΜΙΟΥ  
 ΔΗΜΟΣ ΑΓΙΑΣ  
 ΝΟΜΟΣ ΛΑΡΙΣΑΣ

ΕΡΓΟΔΟΤΗΣ : ΚΑΡΕΝΤΖΟΣ ΧΡΗΣΤΟΣ του ΔΗΜΗΤΡΙΟΥ

ΘΕΜΑ :

ΜΕΛΕΤΗΤΗΣ : ΚΑΛΙΑΜΠΟΣ Ε. ΓΕΩΡΓΙΟΣ  
 ΔΗΜ. ΠΟΛΙΤΙΚΟΣ ΜΗΧΑΝΙΚΟΣ  
 ΚΟΜΗΝΩΝ 15, ΛΑΡΙΣΑ  
 Τηλ.: 6983130132

ΚΛΙΜΑΚΑ : 1:1000

ΧΡΟΝΟΣ ΣΥΝΤΑΞΗΣ : ΙΟΥΝΙΟΣ 2009

Ο ΜΗΧΑΝΙΚΟΣ -  
**ΓΕΩΡΓΙΟΣ ΚΑΛΙΑΜΠΟΣ**  
 ΠΟΛΙΤΙΚΟΣ ΜΗΧΑΝΙΚΟΣ  
 ΚΟΜΗΝΩΝ 15 - 412 23 ΛΑΡΙΣΑ  
 ΤΗΛ: 2446 282215 - 6973 900080  
 ΑΦΜ: 070536660 - ΔΟΥ: Κ' ΛΑΡΙΣΑΣ

ΘΕΩΡΗΣΗ ΥΠΗΡΕΣΙΑΣ  
 Το παρόν τοπογραφικό διάγραμμα αποτελεί αναπόσπαστο μέρος της μελέτης αριθ. 551/1594/Κ.Π.2-16 με ημερομηνία 12-9-2016...  
  
**ΓΕΩΡΓΙΟΣ ΚΑΛΙΑΜΠΟΣ**  
 ΔΑΣΟΛΟΓΟΣ  
 με βαθμό Β'