




ΑΡΕΣΤΗΣ ΘΕΟΔΩΡΟΣ

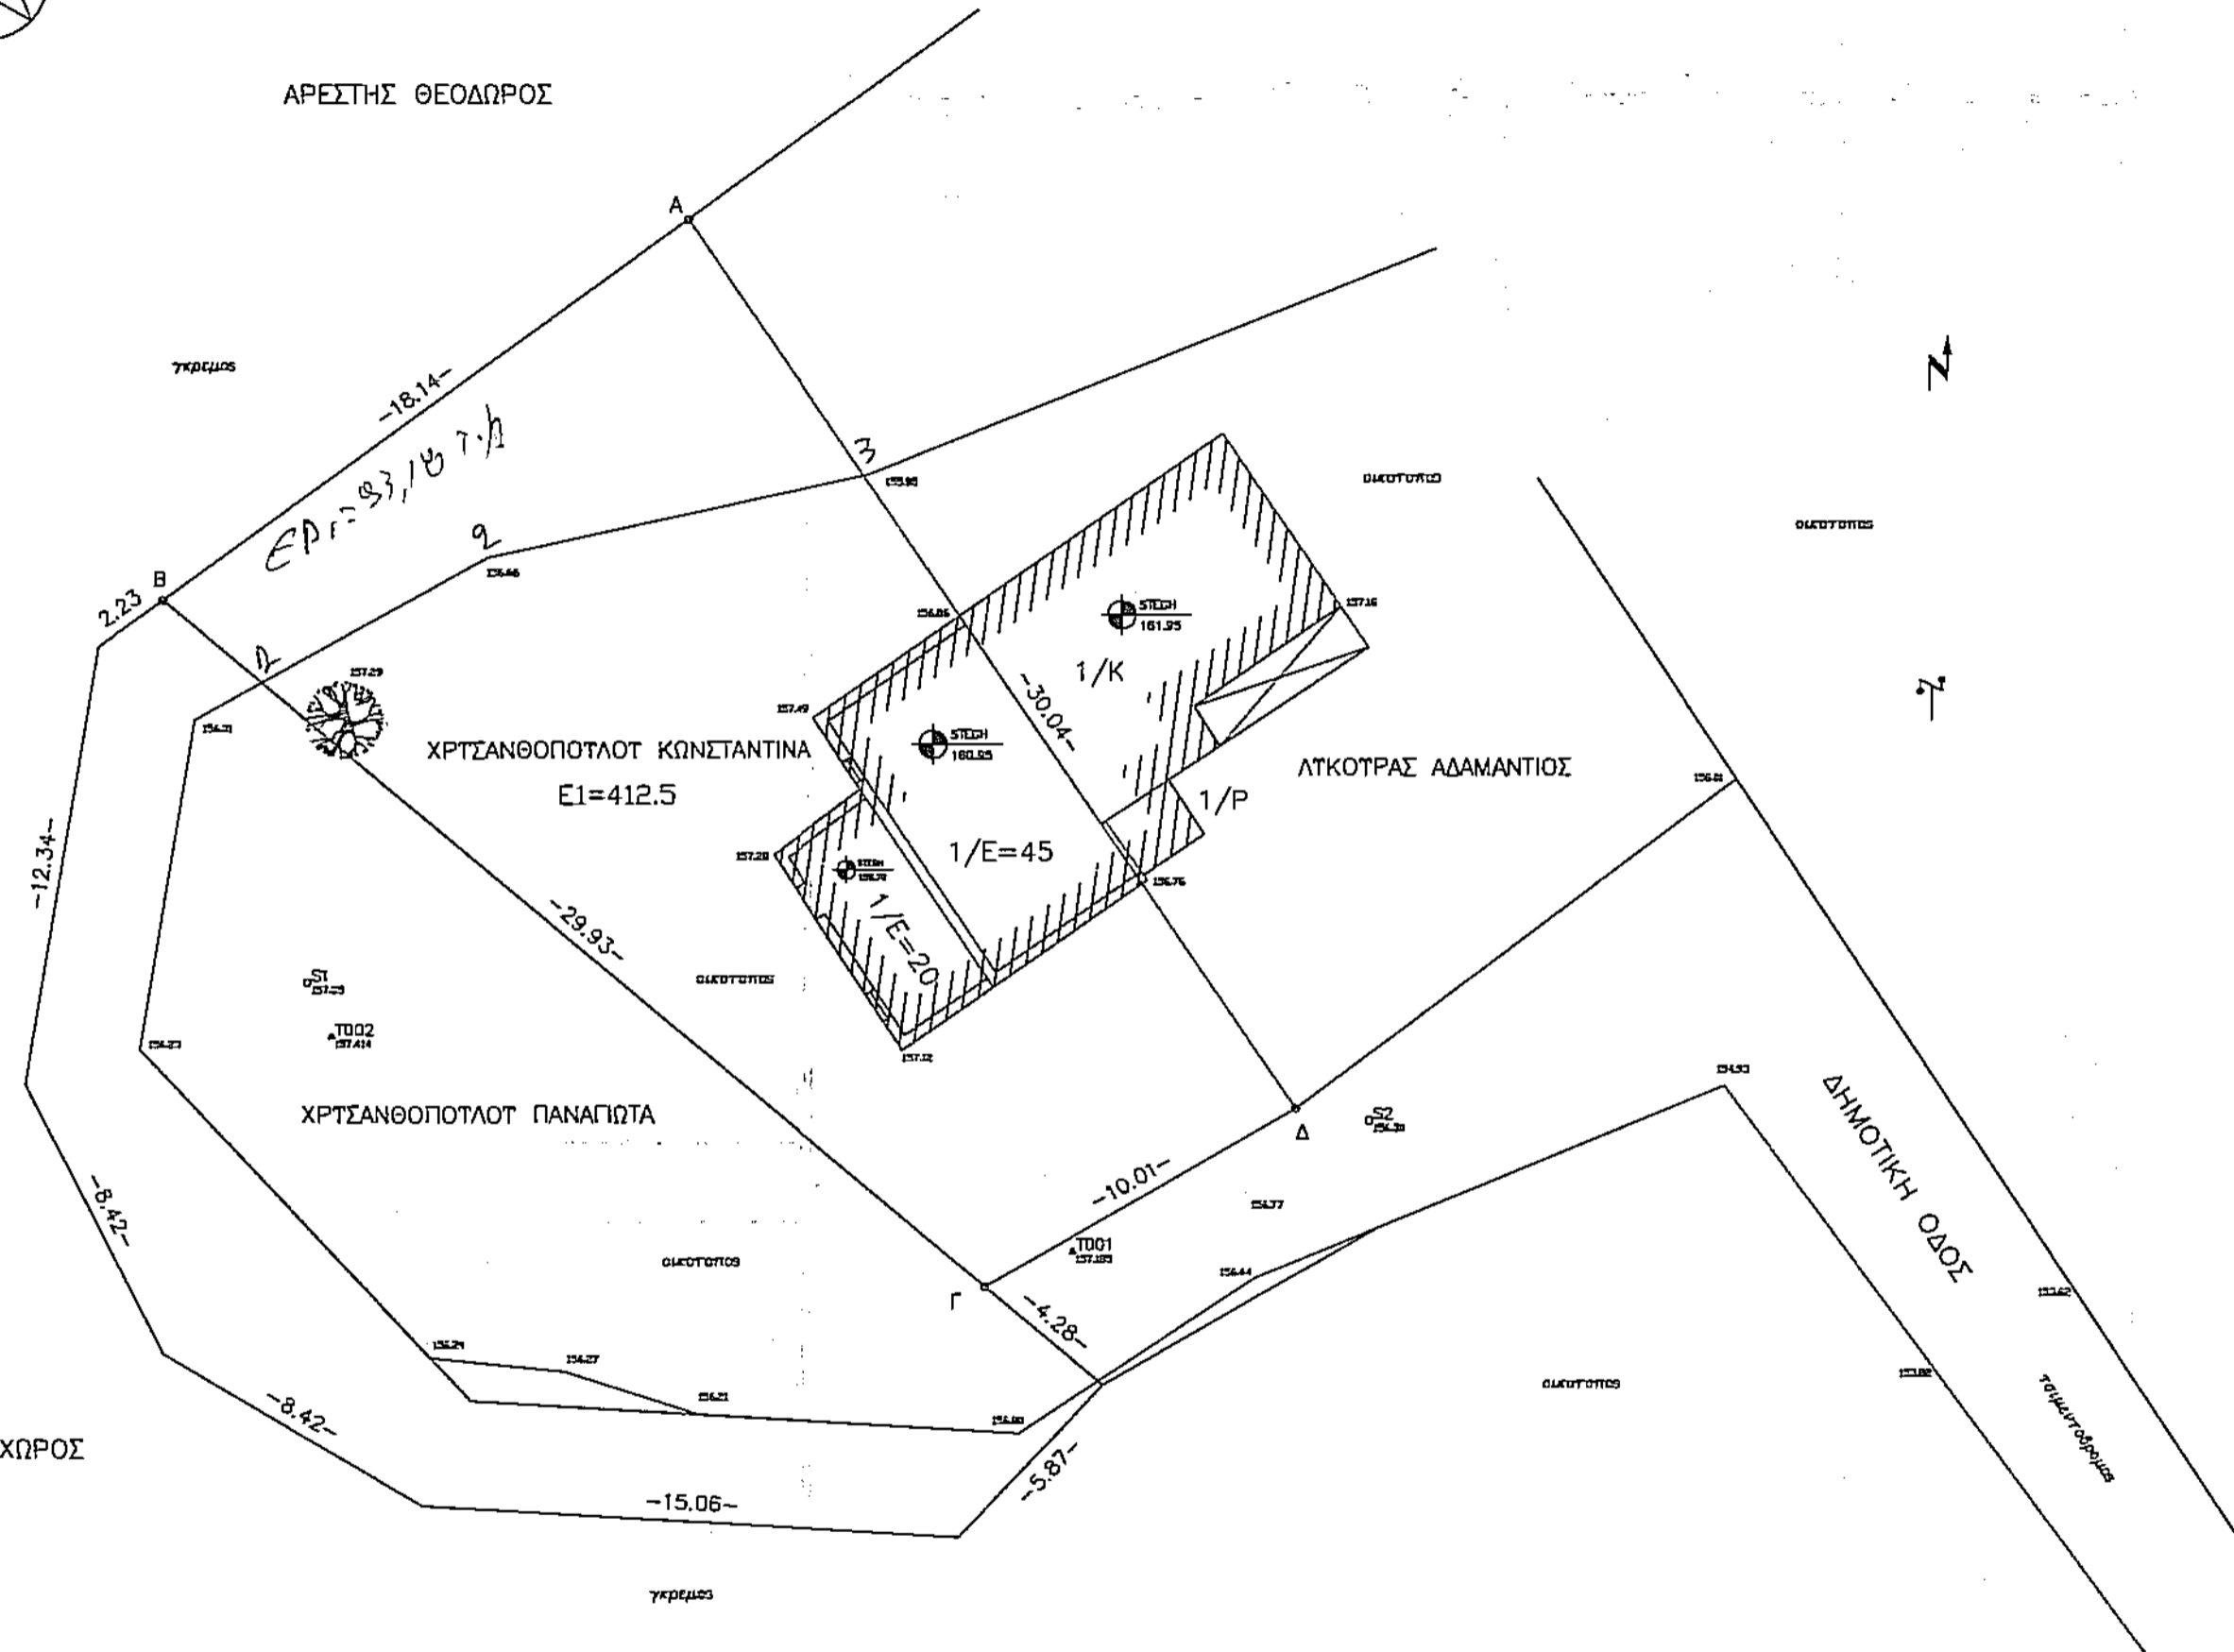

ΔΗΜΟΤΙΚΟΣ ΧΩΡΟΣ



ΠΑΡΑΤΗΡΗΣΕΙΣ:

- 1.- Έγινε τοπογραφική αποτύπωση της υπάρχουσας κατάστασης.
- 2.- Τα όρια της ιδιοκτησίας προσδιορίστηκαν με βάση την υπάρχουσα διαμορφωμένη κατάσταση και με υπόδειξη του ιδιοκτήτη.
- 3.- Οι συντεταγμένες αναφέρονται στο Εθνικό Τριγωνομετρικό Δίκτυο (προβολή EGSA 87 - ελλειψοειδές GRS 80). Η τριγωνομετρική εξάρτηση έγινε με την μέθοδο G.P.S. και με βάση το τριγωνομετρικό σημείο G275093 της Γεωγραφικής Υπηρεσίας Στρατού.
- 3.1.- Τα υψόμετρα αναφέρονται σε αυθαίρετο τοπικό σύστημα αναφοράς.
- 4.- Έγινε εφαρμογή των ορίων του ορασμού Αγίου Γεωργίου Παλαιοβαρβάσνας.
- 5.- ΕΜΒΑΔΟΝ: (υπολογισμός από τις συντεταγμένες)

5.1.- Ε (Α-Β-Γ-Δ-Α) = **412,50 τ.μ.**

6.- ΣΥΝΤΕΤΑΓΜΕΝΕΣ ΟΡΙΩΝ ΙΔΙΟΚΤΗΣΙΩΝ:

| A/A | X | Ψ | A/A | X | Ψ |
|-----|------------|---------------|-----|------------|---------------|
| Α | 280835.584 | 4173824.976,- | Γ | 280843.864 | 4173795.262,- |
| Β | 280820.850 | 4173814.395,- | Δ | 280852.569 | 4173800.203,- |
| Α | 280833.674 | 4173817.09 | 2 | 280819.87 | 4173815.69 |

3, 280830.454 | 4173817.88

7.- ΣΥΝΕΝΩΣΗ ΙΔΙΟΚΤΗΣΙΩΝ:

7.1.- Δεν έγινε συνένωση ιδιοκτησιών.

8.- ΣΥΣΤΑΣΗ ΟΡΙΖΟΝΤΙΟΥ ΙΔΙΟΚΤΗΣΙΑΣ ΕΠΙ ΤΗΣ ΙΔΙΟΚΤΗΣΙΑΣ:

8.1.- Δεν έγινε σύσταση οριζοντίου ιδιοκτησίας.

9.- ΣΥΣΤΑΣΗ ΚΑΘΕΤΟΥ ΙΔΙΟΚΤΗΣΙΑΣ ΕΠΙ ΤΗΣ ΙΔΙΟΚΤΗΣΙΑΣ:

9.1.- Δεν έγινε σύσταση καθέτου ιδιοκτησίας.

10.- ΔΟΜΗΣΗ:

10.1.- Ε(1/Ε)(παλαιά ισόγεια κατοικία) = 65 τ.μ.

11.- ΟΡΟΙ ΔΟΜΗΣΕΩΣ: (εντός οικισμού- αδιάφορος πεδινός- στάσιμος) (Π.Δ. 24/04/1985 ΦΕΚ 181 Δ' και Π.Δ. 23/02/1987 Φ.Ε.Κ. 133 Δ', Ν.2831/2000), Φ.Ε.Κ. 289, Α.Π.Π/04-11-2011

- Ε = 1.000 τ.μ. (500)
- Π = 15 μ.
- Δ = 240 τ.μ. (μέγιστη δόμηση)
- Κ = 0.60 (0.70)
- Υ = 7,50
- Ο = 2

12.- ΚΑΘΟΡΙΣΜΟΣ ΡΥΜΟΤΟΜΙΚΩΝ - ΟΙΚΟΔΟΜΙΚΩΝ ΓΡΑΜΜΩΝ:

12.1.- Δεν υπάρχει ρυμοτομικό σχέδιο.

13.- ΤΙΤΛΟΙ ΙΔΙΟΚΤΗΣΙΑΣ:

Αριθ. Συμβολαίου: 3651/29-01-1999 συμβολαιογράφου Πύργου Μαρίας Μπαμπάκη

ΑΡΒΑΝΙΤΗΣ ΔΗΜΗΤΡΙΟΣ
ΠΟΛΙΤΙΚΟΣ ΜΗΧΑΝΙΚΟΣ
Δ.Π.Θ.

ΕΡΓΟΔΟΤΗΣ:
ΧΡΥΣΑΝΘΟΠΟΥΛΟΥ ΚΩΝΣΤΑΝΤΙΝΑ ΤΟΥ ΙΩΑΝΝΗ

ΓΡΑΦΕΙΟ:
ΣΤΕΦΑΝΟΠΟΥΛΟΥ 7
ΠΥΡΓΟΣ ΗΛΕΙΑΣ
ΤΗΛ.:
2621023000

ΕΡΓΟ:
ΤΟΠΟΓΡΑΦΗΣΗ ΠΕΡΙΟΧΗΣ - ΚΤΗΜΑΤΟΓΡΑΦΗΣΗ ΙΔΙΟΚΤΗΣΙΑΣ -
ΤΡΙΓΩΝΟΜΕΤΡΙΚΗ ΕΞΑΡΤΗΣΗ ΜΕΤΡΗΣΕΩΝ

ΘΕΣΗ:
- ΕΝΤΟΣ ΣΥΝΟΙΚΙΣΜΟΥ ΑΓΙΟΥ ΓΕΩΡΓΙΟΥ, ΤΟΠΙΚΗΣ ΚΟΙΝΟΤΗΤΑΣ
ΠΑΛΑΙΟΒΑΡΒΑΣΑΙΝΑΣ ΔΗΜΟΤΙΚΗΣ ΕΝΟΤΗΤΑΣ ΠΥΡΓΟΥ ΔΗΜΟΥ
ΠΥΡΓΟΥ ΗΛΕΙΑΣ ΠΕΡΙΦΕΡΕΙΑΚΗΣ ΕΝΟΤΗΤΑΣ ΗΛΕΙΑΣ
- ΕΚΤΟΣ Ζ.Ο.Ε.

ΘΕΜΑ ΣΧΕΔΙΟΥ:
ΤΟΠΟΓΡΑΦΙΚΟ ΔΙΑΓΡΑΜΜΑ

ΑΡΙΘΜΟΣ ΣΧΕΔΙΟΥ
1

ΚΛΙΜΑΚΑ: 1/200

ΕΣΦΑ ΕΞΗ
Το παρόν τοπογραφικό διάγραμμα ανήκει
στον αριθμό 2489.09, πρὸς
καθορισμένης του βασάρικη πύργου
πύργου 10, 11, 12, 17