

α/α	X	Ψ
A	360443.58	4521240.50
B	360486.26	4521229.19
Γ	360483.36	4521134.24
Δ	360440.38	4521135.55

1
2
3

ΜΕΛΕΤΗΤΗΣ : ΚΑΤΤΗΣ ΓΕΩΡΓΙΟΣ
 ΤΟΠΟΓΡΑΦΟΣ ΜΗΧΑΝΙΚΟΣ

ΕΡΓΟΔΟΤΗΣ : ΦΑΡΜΑ ΠΑΪΚΟ Ι.Κ.Ε.

ΕΡΓΟ : ΒΙΟΤΕΧΝΙΑ ΕΠΕΞΕΡΓΑΣΙΑΣ
 ΚΡΕΑΤΟΣ

ΘΕΣΗ ΕΡΓΟΥ : ΑΓΡΟΚΤΗΜΑ ΑΧΛΑΔΟΧΩΡΙΟΥ
 Α.Τ. 404

ΤΟΠΟΓΡΑΦΙΚΟ ΔΙΑΓΡΑΜΜΑ

ΑΡ.ΣΧΕΔΙΟΥ		
ΚΛΙΜΑΚΑ		
1/500		

ΗΜΕΡΟΜΗΝΙΑ : ΣΕΠΤΕΜΒΡΙΟΣ 2016

ΕΜΒΑΔΟΝ ΕΛΑΒΓΛΕΑ = 4300 τ.μ. ΕΛΕΙΧΘΙΚΟ

ΝΤΙΝΟΠΟΥΛΟΣ ΣΟΦΙΑ
Ασκήτρια 5' Βαθμ

ΥΠΟΓΡΑΦΗ

ΣΦΡΑΓΙΔΑ

ΚΑΤΤΗΣ Γ. ΙΩΑΝΝΗΣ
 ΤΟΠΟΓΡΑΦΟΣ ΜΗΧΑΝΙΚΟΣ
 ΑΡΙΣΤΟΤΕΛΕΙΟΥ ΠΑΝΕΠΙΣΤΗΜΙΟΥ ΘΕΣΣΑΛΟΝΙΚΗΣ
 ΜΕΛΟΣ Τ.Ε.Ε. ΑΡΙΘΜΟΣ ΜΗΤΡΩΟΥ 22928
 ΚΑΠΟΔΙΣΤΡΙΟΥ 6 ΓΙΑΝΝΙΤΣΑ- ΤΗΛ. 23820 22236
 Α.Φ.Μ. 019124672 Δ.Ο.Υ. ΓΙΑΝΝΙΤΣΩΝ

Εξουσιοδότηση 20.9.2016
 Δ. Δασάρχης
 ΣΟΦΙΑ ΒΑΒΟΥΡΗ
 ΔΙΔΑΣΚΑΛΟΣ

ΔΗΛΩΣΗ ΜΗΧΑΝΙΚΟΥ (Ν. 651 / 1977)

Δηλώνω σύμφωνα με το νόμο για το γεωτεμάχιο με στοιχεία ΑΒΓΔΑ υπ' αριθ. 404 και εμβαδόν 4 300 τ.μ. που βρίσκεται στο αγρόκτημα Αγλαδοχωρίου του Δήμου Πελλάνας Π.Ε. Πελλάνας ότι :

- α) είναι άγριο και οικοδομήσιμο σύμφωνα με τις πολεοδομικές διατάξεις που ισχύουν σήμερα,
- β) βρίσκεται εκτός σχεδίου πόλεως , εκτός ορίων οικισμού , εκτός ΖΟΕ ,
- γ) δεν εμπίπτει στις διατάξεις του νόμου 1337/83 και δεν οφείλει εισφορά σε γη και γρήμη,
- δ) εντός του γεωτεμαχίου δεν διέρχονται εναέριες γραμμές μεταφοράς υψηλής τάσης Δ.Ε.Η., ή αγωγός φυσικού αερίου
- ε) εντός αυτού η σε απόσταση μικρότερη των 20 μ. από αυτό δεν διέρχεται πέδη.

Γιαννιτιά 28-8-2016
Ο ΜΗΧΑΝΙΚΟΣ

ΚΑΤΗΣ ΗΛ. ΙΩΑΝΝΗΣ
ΤΟΠΟΓΡΑΦΟΣ ΜΗΧΑΝΙΚΟΣ
ΑΡΙΣΤΟΤΕΛΕΙΟΥ ΠΑΝΕΠΙΣΤΗΜΙΟΥ ΘΕΣΣΑΛΟΝΙΚΗΣ
ΜΕΝΟΣ Τ.Ε.Ε. - ΑΡΙΘΜΟΣ . ΜΗΤΡΩΟΥ 22928
ΚΑΠΟΔΙΣΤΡΙΟΥ 6 - ΓΙΑΝΝΙΤΣΑ - ΤΗΛ. 23820 22236
ΑΦΜ 019 124 672 - ΔΟΥ ΓΙΑΝΝΙΤΣΩΝ

ΕΜΒΑΔΟΝ ΓΕΩΤΕΜΑΧΙΟΥ Α-Β-Γ-Δ-Α = 4300 τ.μ.

ΠΑΡΑΤΗΡΗΣΕΙΣ

1. Το διάγραμμα είναι ενταγμένο στο κρατικό σύστημα συντεταγμένων ΕΓΣΑ '87.
2. Οι διαστάσεις και το εμβαδόν υπολογίστηκαν αναλυτικά από τις συντεταγμένες των κορυφών.
3. Η εξάρτηση από το ΕΓΣΑ '87 πραγματοποιήθηκε με GPS και κάνοντας χρήση του Τριγωνομετρικού Σημείου της Γ.Υ.Σ. Τ17 με συντεταγμένες (Χ , ψ , Η) = (360260.645 , 45212006.429 , 57.85) Κ.Φ.Χ. ΓΙΑΝΝΙΤΣΩΝ (40 45' , -115')

ΔΗΛΩΣΗ ΙΔΙΟΚΤΗΤΗ


Ο κάτωθι υπογεγραμμένος

δηλώνω ότι :

- α) τα αγρικά και υλοποιημένα όρια του γεωτεμαχίου με στοιχεία ΑΒΓΔΑ υπ' αριθ. 404 και με εμβαδόν 4250 τ.μ. που βρίσκεται στο αγρόκτημα Αγλαδοχωρίου του Δήμου Πελλάνας Π.Ε. Πελλάνας υπεδείχθησαν από εμένα , και
- β) ευθύνομαι για την ακρίβεια των δηλωθέντων ορίων του γεωτεμαχίου και για την ύπαρξη και την αιτία του δικαιωμάτός μου να ζητήσω την έκδοση άδειας δόμησης.

Ο δηλών

ΑΠΟΣΠΑΣΜΑ ΕΞΥΠΕΡΦΗΣ ΠΕΡΙΟΧΗΣ (ΦΥΛΛΟ ΧΑΡΤΗΣ Γ.Υ.Σ.)
ΚΑΙΜΑΚΑ 1/5000

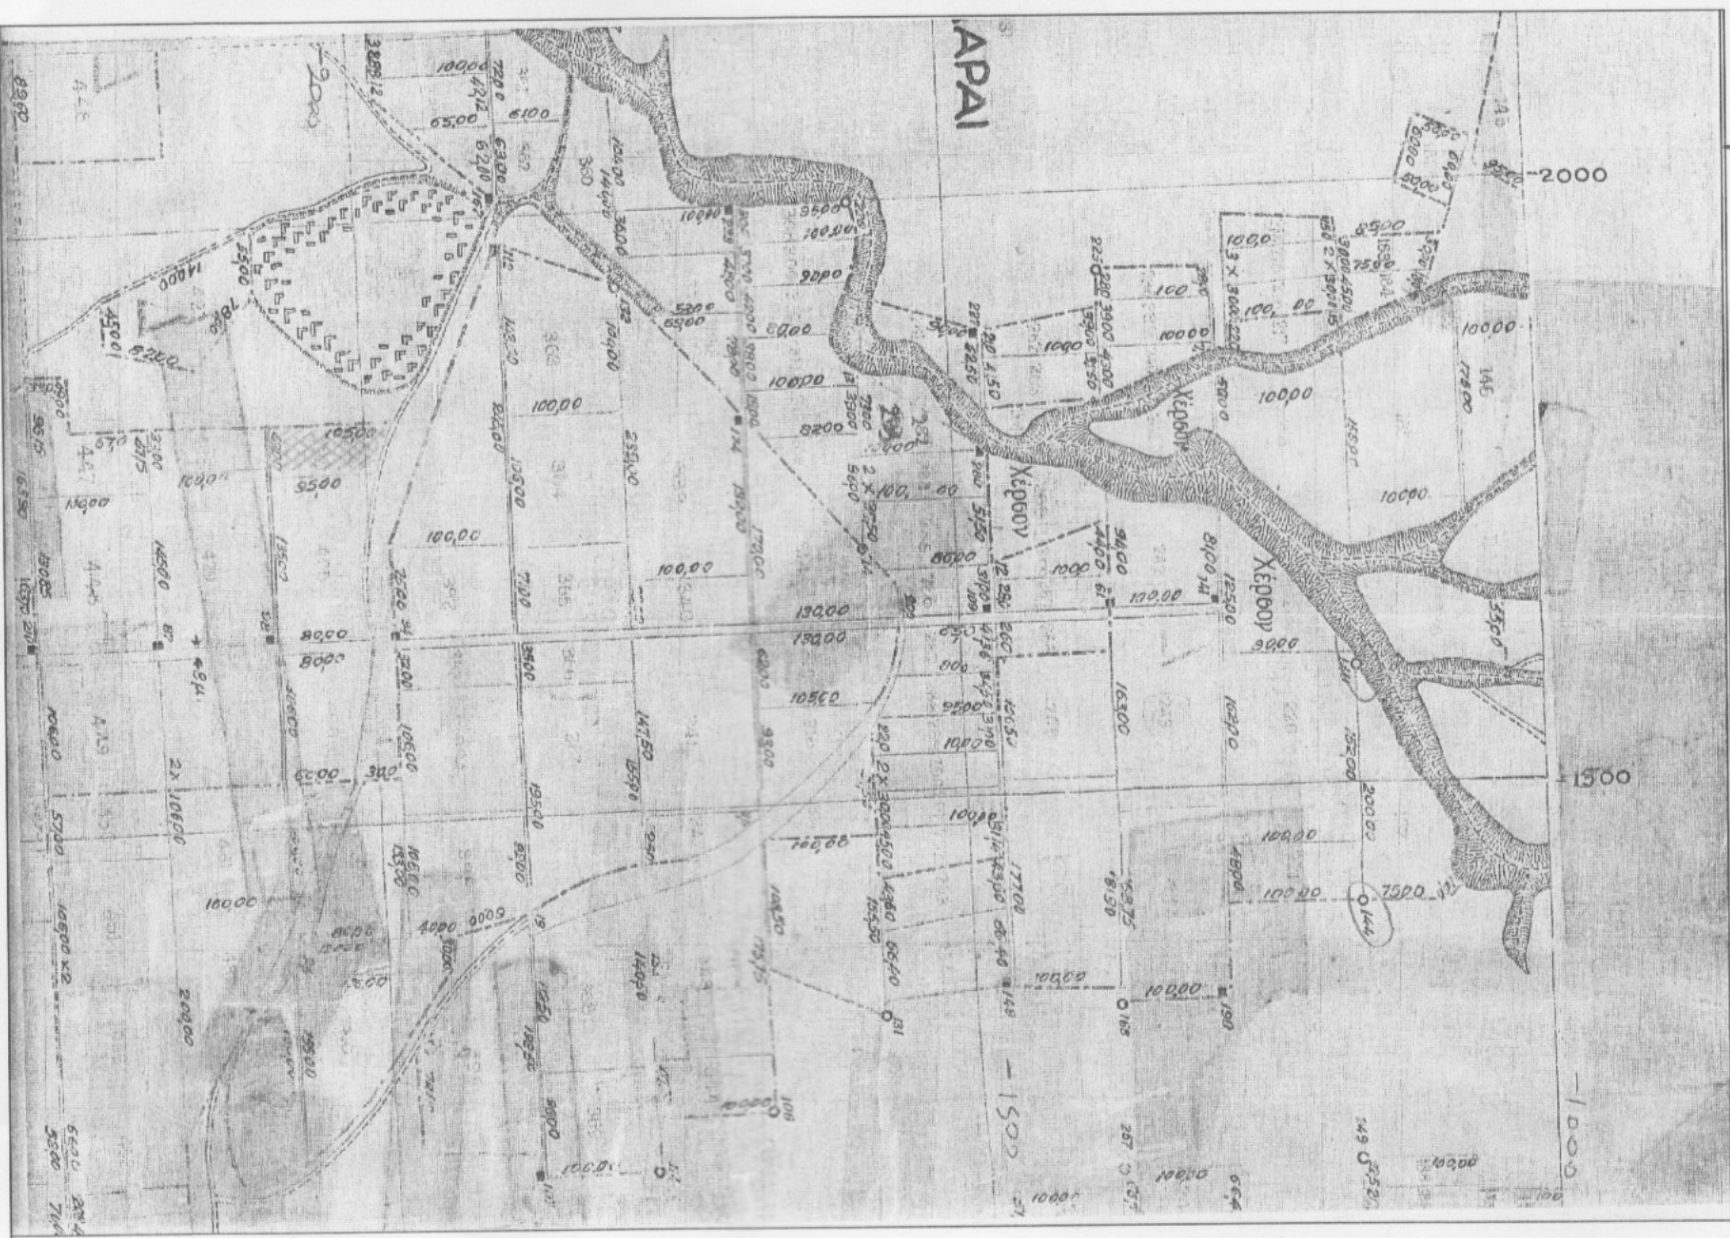

ψ	240.50
χ	229.19
η	134.24
η	135.55

ΚΙΟΤ ΣΕ ΕΓΣΑ87

500


360700
4521250

A H=10.55 ΑΓΡΟΤΙΚΗ ΟΔΟΣ

B H=10.10

29.36
25.01

11.00 18.70 13.30

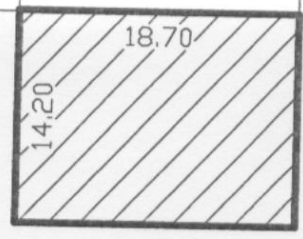

ΧΕΡΣΟ
ΚΟΙΝΟ

A.T.405
E=11000 M2

105.00

A.T.404
E=4300 M2

95.00

43.00

H=9.65

Δ

ΑΓΡΟΤΙΚΗ ΟΔΟΣ

Γ H=9.40

A.T.428