


**ΔΗΜΟΣ ΠΕΛΛΑΣ ΑΓΡΟΚΤΗΜΑ ΚΡΩΜΝΗΣ (ΠΕΡΙΟΧΗ ΒΑΡΒΑΤΑ)
 ΤΟΠΟΓΡΑΦΙΚΟ ΔΙΑΓΡΑΜΜΑ
 (ΑΠΟΣΠΑΣΜΑ ΚΤΗΜΑΤΟΓΡΑΦΗΣΗΣ 1996-1997)
 ΙΔΙΟΚΤΗΣΙΑΣ: ΚΑΜΤΣΙΚΗ ΑΡΙΣΤΟΤΕΛΗ
 ΚΑΙΜΑΚΑ 1:500**

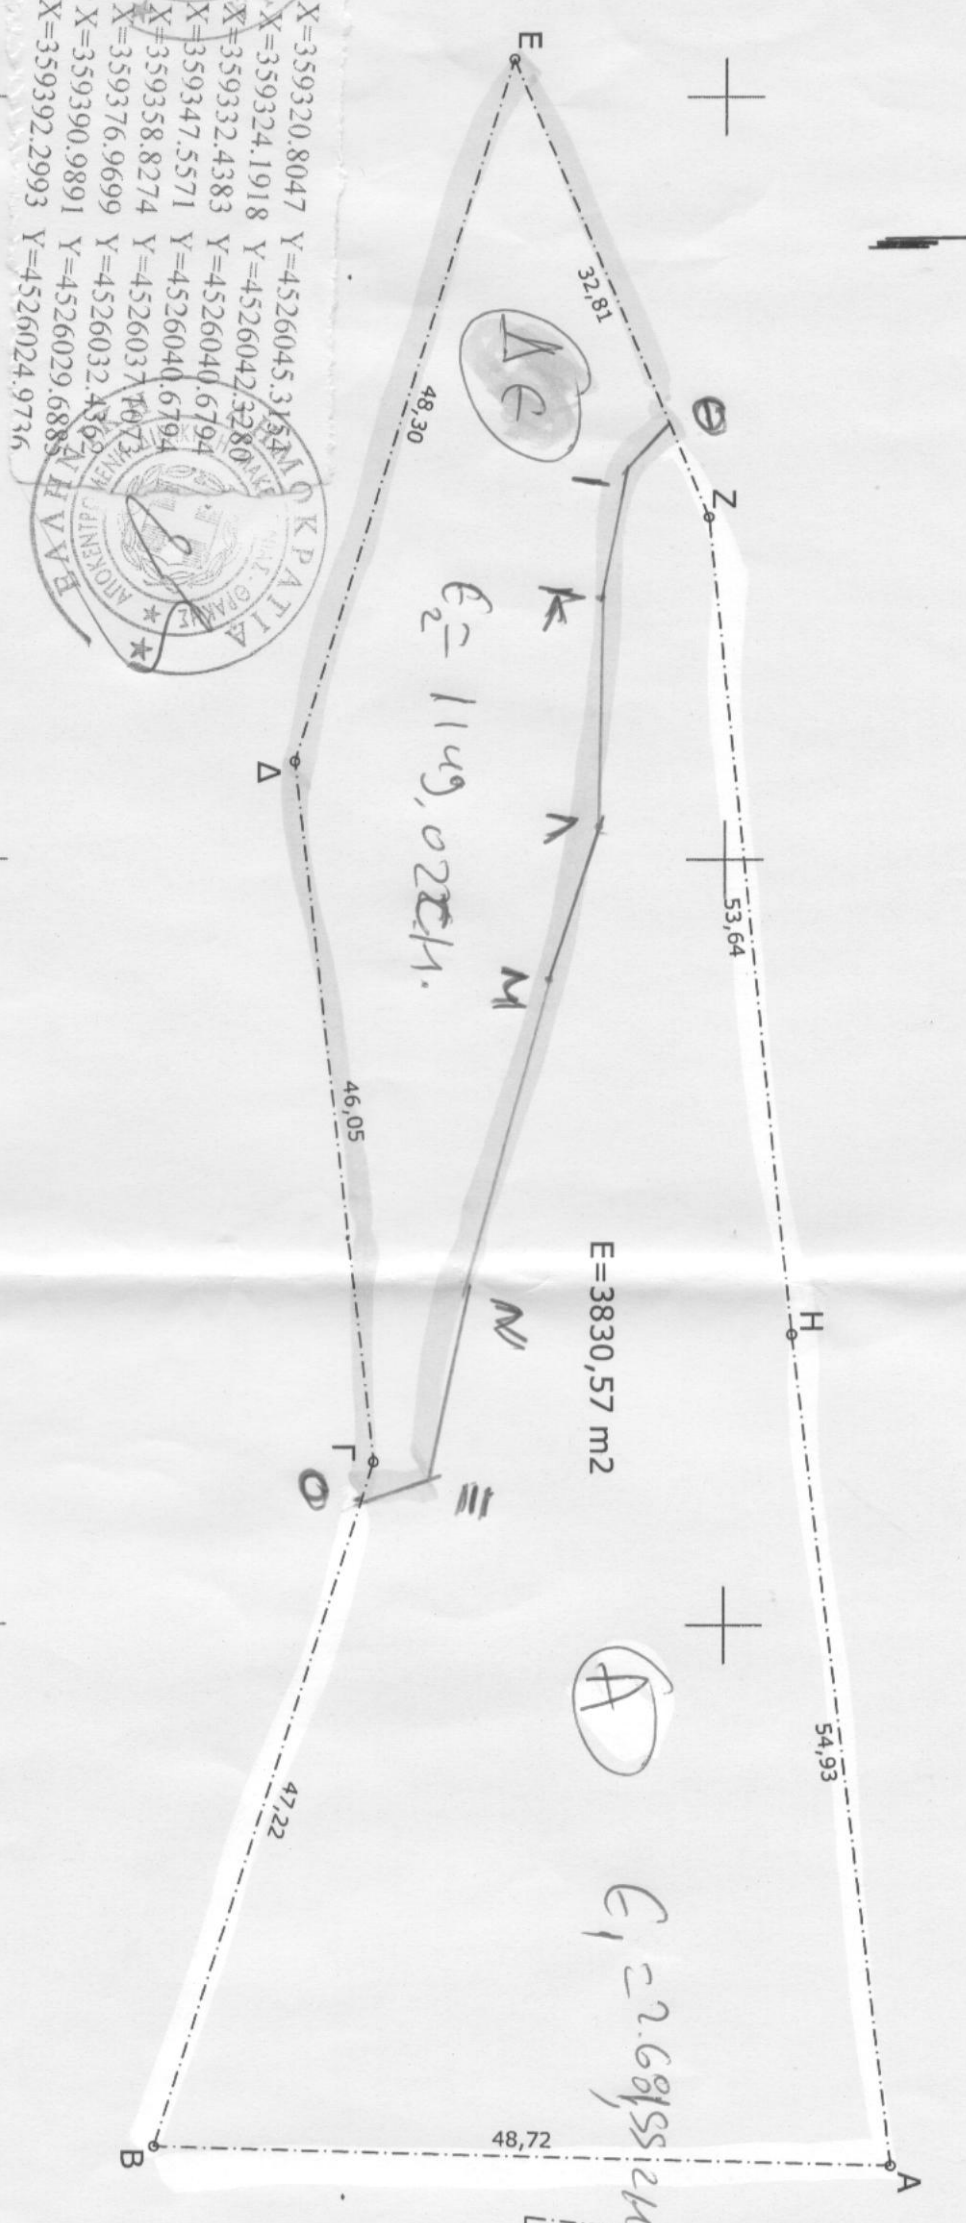

Θ X=359320,8047 Y=4526045,3134
 ρ X=359324,1918 Y=4526042,3280
 ρ X=359332,4383 Y=4526040,6794
 κ X=359347,5571 Y=4526040,6794
 λ X=359358,8274 Y=4526037,1073
 μ X=359376,9699 Y=4526032,4302
 ν X=359390,9891 Y=4526029,6883
 ξ X=359392,2993 Y=4526024,9736

ONOMA ΣΗΜΕΙΟΥ	X	Y
A	359435,521	4526061,142
B	359434,285	4526012,437
Γ	359389,319	4526026,846
Δ	359343,573	4526021,549
Ε	359297,483	4526035,981
Ζ	359327,643	4526048,907
Η	359380,992	4526054,491
ΕΜΒΑΔΟ:		3830,570

Αριθμός Κτηματογράφησης Έτους 1997: 13044051510

ΙΩΑΝΝΗΣ Β. ΠΙΛΤΣΗΣ
 ΔΙΠΛ. ΑΓΡΟΝΟΜΟΣ ΤΟΠΟΓΡΑΦΟΣ ΜΗΧΑΝΙΚΟΣ
 ΑΡΧΙΤΕΚΤΟΝΟΣ ΚΑΤΑΣΤΡΟΦΩΝ ΓΕΩΜΟΝΙΚΗΣ
 ΜΕΛΟΣ Τ.Ε.Ε. ΑΔΙΕΣ. ΜΗΤΡΩΟΥ 39563
 Α. ΣΟΦΟΥ 20 - Τ.Κ. 57001 ΓΕΡΜΗ - Τ.Θ. 60830
 ΤΗΛ: 2310-330206 - FAX: 2310 330208

Ο Τοπογράφος Μηχανικός

Θεσσαλονίκη, Ιούλιος 2016



ΕΞΗΡΧΗΚΕ
 Αρμόδιος με Β. Βαθμ. 27
 8.9.2016
 ΓΝΕ ΨΘΥΛΕ

X:359300

X:359350

X:359400

X:359450