


ΔΗΛΩΣΗ ΥΛΟΠΟΙΗΣΗΣ ΟΡΙΩΝ

Τα ορια του δηλωμένου γηπέδου υπεδείχθη η ιδιοκτητρία και είναι ορθά.


Η ιδιοκτητρία

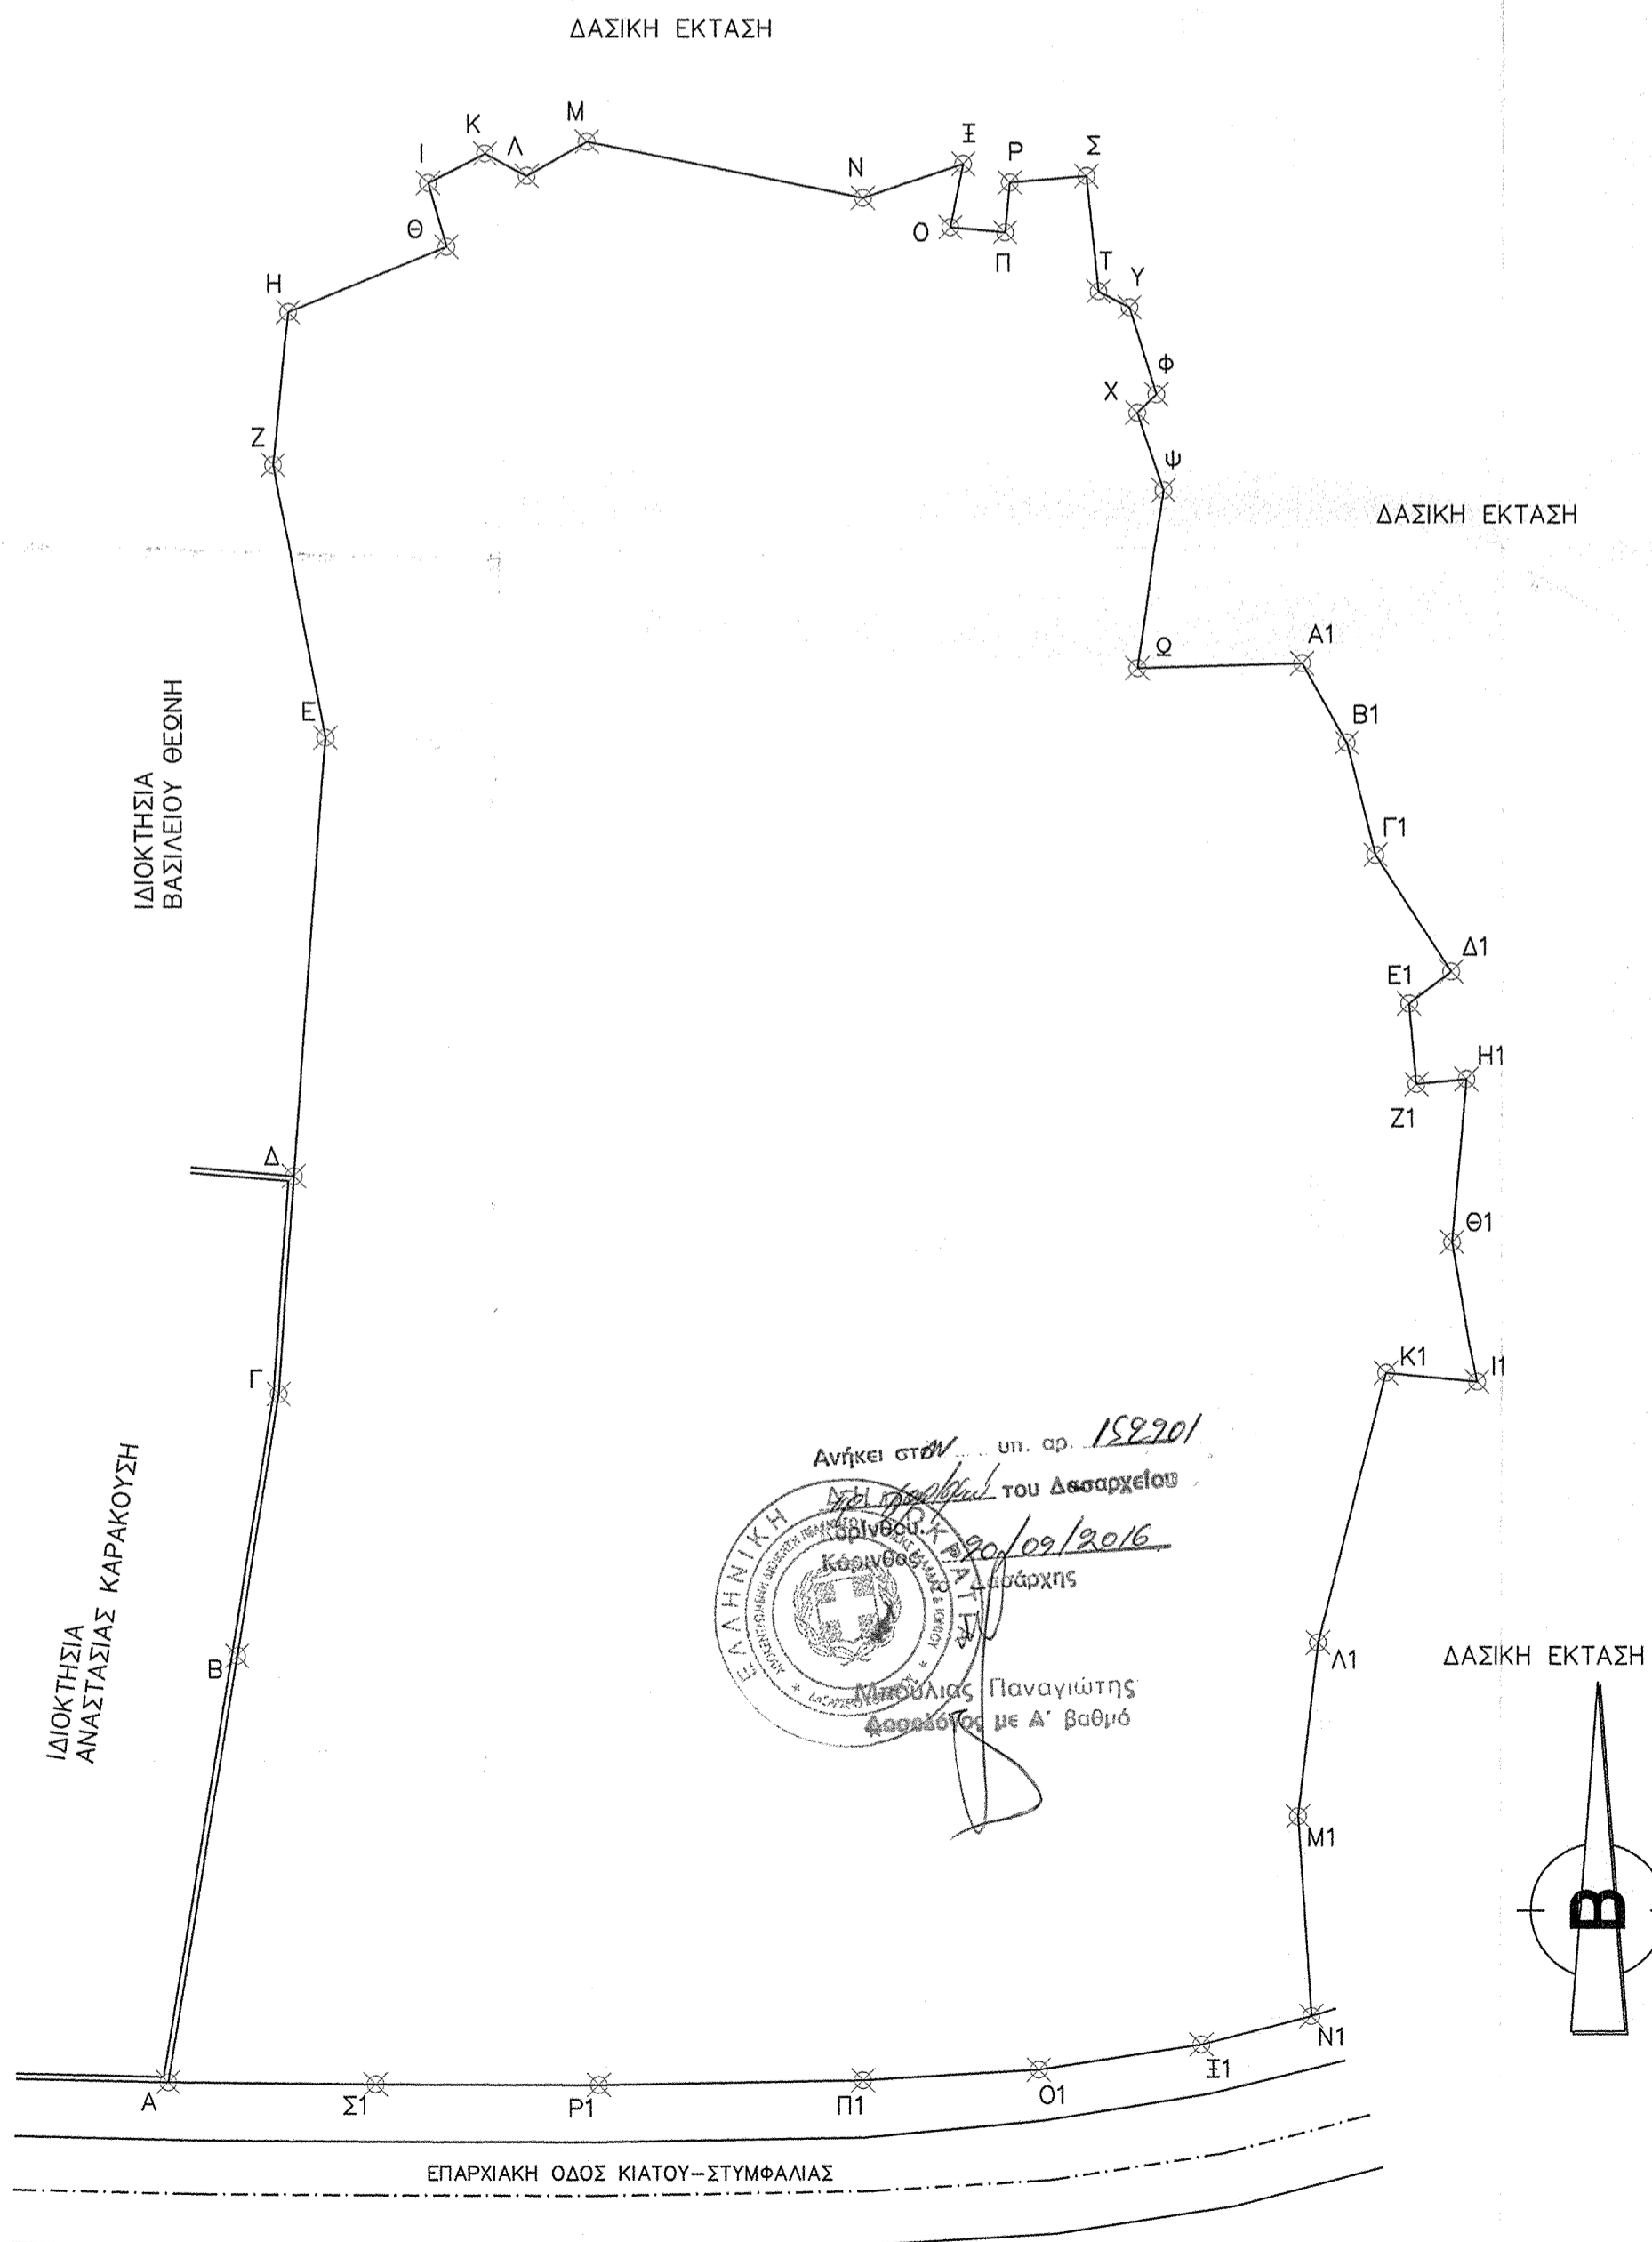

ΕΜΒΑΔΟΜΕΤΡΗΣΗ ΓΗΠΕΔΟΥ
Με τη βοήθεια των ορθογωνικών συντεταγμένων των κορυφών του

ΣΗΜΕΙΟ	X	Y	ΜΗΚΟΣ
A	369041.88	4194391.56	32.16
B	369047.01	4194423.31	19.73
Γ	369050.12	4194442.79	16.27
Δ	369051.25	4194459.03	32.68
E	369053.58	4194491.62	20.69
Z	369049.68	4194511.93	11.39
H	369050.80	4194523.27	12.73
Θ	369062.57	4194528.13	4.94
I	369061.20	4194532.87	4.78
K	369065.45	4194535.05	3.56
Λ	369068.61	4194533.40	5.13
M	369073.06	4194535.95	20.98
N	369093.62	4194531.78	7.92
Ξ	369101.13	4194534.31	4.79
O	369100.18	4194529.61	4.09
Π	369104.25	4194529.24	3.71
P	369104.59	4194532.93	5.72
Σ	369110.29	4194533.42	8.63
T	369111.20	4194524.84	2.59
Y	369113.51	4194523.66	6.76
Φ	369115.52	4194517.21	1.97
X	369114.10	4194515.85	6.06
Ψ	369116.01	4194510.09	13.41
Ω	369114.09	4194496.82	12.28
A1	369126.36	4194497.19	6.80
B1	369129.71	4194491.27	8.61
Γ1	369131.84	4194482.93	10.32
Δ1	369137.49	4194474.29	3.95
E1	369134.36	4194471.88	5.99
Z1	369134.91	4194465.91	3.73
H1	369138.62	4194466.28	12.18
Θ1	369137.57	4194454.15	10.57
I1	369139.41	4194443.75	6.80
K1	369132.64	4194444.40	20.75
Λ1	369127.55	4194424.28	13.03
M1	369126.06	4194411.34	14.76
N1	369127.04	4194396.61	8.50
Ξ1	369118.86	4194394.33	12.26
O1	369106.74	4194392.46	13.09
Π1	369093.68	4194391.69	19.71
P1	369073.98	4194391.34	16.67
Σ1	369057.31	4194391.40	15.43
A	369041.88	4194391.56	

$E = 1/2 \sum (X_i + X_{i+1})(Y_i - Y_{i+1})$
 $E = 10840.89 \mu^2$

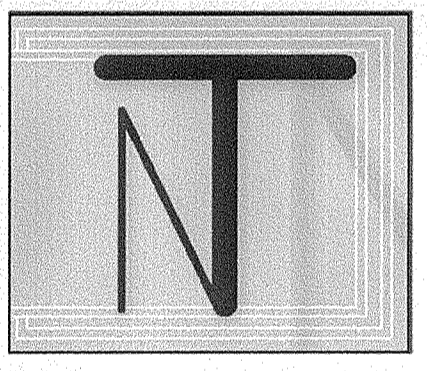		ΤΕΧΝΙΚΗ ΕΤΑΙΡΙΑ <small>ΜΕΛΕΤΕΣ-ΕΠΙΒΛΕΨΕΙΣ-ΚΑΤΑΣΚΕΥΕΣ-ΤΟΠΟΓΡΑΦΙΚΕΣ ΕΡΓΑΣΙΕΣ</small> Άφοι Ταγαρα Ε.Ε. ΚΟΛΙΑΤΣΟΥ 108 Τ.Κ 20100 ΚΟΡΙΝΘΟΣ ΤΗΛ.: 27410-28602/29440 FAX: 27410-20241	
Εργοδότης	ΛΕΓΓΑ ΠΑΓΑ		
Έργο			
Θέση	"ΤΡΑΝΗ ΡΑΧΗ" ΤΟΠ ΚΟΙΝΟΤΗΤΑ ΚΑΛΙΑΝΩΝ, ΔΗΜΟΤΙΚΗ ΕΝΟΤΗΤΑ ΣΤΥΜΦΑΛΙΑΣ ΔΗΜΟΣ ΣΙΚΥΩΝΙΩΝ		
Μελετητής:	ΧΡΗΣΤΟΣ ΤΑΓΑΡΑΣ ΠΟΛΙΤΙΚΟΣ ΜΗΧΑΝΙΚΟΣ Ε.Μ.Π		
Αριθ. Πρωτοκόλλου	I: Προμελέτη	II: Οριστική Μελέτη	III: Μελέτη Εφαρμογής
	A: Αρχιτεκτονικά	<input checked="" type="checkbox"/> Σ: Στατικά	H-M: Η-Μηχ/γικά
Θέμα	ΤΟΠΟΓΡΑΦΙΚΟ ΔΙΑΓΡΑΜΜΑ		Αριθ. Σχεδίου: Κλίμακα: 1:500
Θεώρηση			ΗΜΕΡΟΜΗΝΙΑ ΙΟΥΝ 2016 α' αναθεώρηση β' αναθεώρηση γ' αναθεώρηση
Υπογραφή Μηχανικού			
Σφραγίδα	"ΑΦΟΙ ΤΑΓΑΡΑ Ε.Ε" Σ. ΤΑΓΑΡΑΣ ΚΑΙ ΣΙΑ Ε.Ε. ΤΕΧΝΙΚΗ ΕΤΑΙΡΙΑ ΑΡ. ΠΡΩΤ. ΠΡΩΤ. ΕΕ 13778 ΚΟΛΙΑΤΣΟΥ 108 - ΚΟΡΙΝΘΟΣ ΤΚ 20100 ΤΗΛ. 410 28602 ΑΦΜ: 997859233 ΔΟΥ ΚΟΡΙΝΘΟΥ		ΧΡΗΣΤΟΣ Ν. ΤΑΓΑΡΑΣ ΔΙΠΛ. ΠΟΛΙΤΙΚΟΣ ΜΗΧΑΝΙΚΟΣ ΕΣΦ. ΑΡΧΙΤΕΚΤΟΝΙΚΟ ΠΡΟΤ. 13778 ΔΙΠΛ. ΤΕΧΝΟΛΟΓΟΣ ΠΡΟΤ. 13778 ΤΗΛ. 27410 28602 ΑΦΜ: 131263523 ΔΟΥ ΚΟΡΙΝΘΟΥ