

ΔΗΛΩΣΗ ΑΡΘΡΟΥ 6 ( Ν. 651 / 1977 )

Ο ΥΠΟΓΡΑΦΩΝ ΑΛΕΞΑΝΔΡΟΣ - ΘΕΟΦΙΛΟΣ ΘΩΜΑΪΔΗΣ, ΔΙΠΛ. ΑΓΡΟΝΟΜΟΣ & ΤΟΠΟΓΡΑΦΟΣ ΜΗΧΑΝΙΚΟΣ Ε.Μ.Π., ΔΗΛΩΝΩ ΟΤΙ ΤΟ ΠΕΡΙΓΡΑΦΟΜΕΝΟ ΣΤΟ ΠΑΡΟΝ ΤΟΠΟΓΡΑΦΙΚΟ ΔΙΑΓΡΑΜΜΑ ΓΗΠΕΔΟ, ΙΔΙΟΚΤΗΣΙΑΣ ΘΕΟΔΩΡΑΚΗ ΙΩΑΝΝΗ, ΤΟ ΟΠΟΙΟ ΠΕΡΙΓΡΑΦΕΤΑΙ ΑΠΟ ΤΙΣ ΚΟΡΥΦΕΣ Κ1-Κ2.....Κ23-Κ1 ΚΑΙ ΣΥΝΟΛΙΚΟΥ ΕΜΒΑΔΟΥ 5663,05 τ.μ., ΒΡΙΣΚΕΤΑΙ ΕΚΤΟΣ ΣΧΕΔΙΟΥ ΠΟΛΕΩΣ ΚΑΙ ΕΙΝΑΙ ΑΡΤΙΟ ΚΑΙ ΟΙΚΟΔΟΜΗΣΙΜΟ ΕΦ' ΟΣΟΝ ΥΦΙΣΤΑΤΑΙ ΠΡΟ ΤΗΣ 31-12- 2003, ΣΥΜΦΩΝΑ ΜΕ ΤΟΥΣ ΚΑΤΩΤΕΡΩ ΑΝΑΓΡΑΦΟΜΕΝΟΥΣ ΟΡΟΥΣ ΔΟΜΗΣΗΣ.

-Ο ΜΗΧΑΝΙΚΟΣ-

ΔΗΛΩΣΗ Ν. 1337 / 1983

Η ΠΑΡΑΠΑΝΩ ΠΕΡΙΓΡΑΦΟΜΕΝΗ ΙΔΙΟΚΤΗΣΙΑ ΔΕΝ ΕΜΠΙΠΤΕΙ ΣΤΟ ΝΟΜΟ ΠΕΡΙ ΕΙΣΦΟΡΑΣ ΣΕ ΓΗ ΚΑΙ ΧΡΗΜΑ

-Ο ΜΗΧΑΝΙΚΟΣ-

**ΟΡΟΙ ΔΟΜΗΣΗΣ**

- ΑΡΤΙΟΤΗΤΑ : 4000 τ.μ. (Π.Δ. 24-05-1985 ΦΕΚ 270 Α 31-05-1985)
- Π= 25μ. σε κοινόχρηστο δρόμο (ΦΕΚ 308/31-12-03)
- ΚΑΛΥΨΗ : 10% ΕΠΙ ΤΗΣ ΕΠΙΦΑΝΕΙΑΣ
- ΜΕΓΙΣΤΟΣ Σ.Δ. : 0.20
- ΜΕΓΙΣΤΟ ΥΨΟΣ ΚΤΗΡΙΩΝ : 7.50 μ.

**ΠΑΡΑΤΗΡΗΣΕΙΣ**

- ΔΕΝ ΕΠΙΝΕ ΕΛΕΓΧΟΣ ΤΙΤΛΩΝ ΚΑΙ ΔΑΣΑΡΧΕΙΟΥ
- ΑΠΟΣΤΑΣΗ ΑΠΟ ΘΑΛΑΣΣΑ 815 μ.
- ΑΠΟ ΤΟ ΓΗΠΕΔΟ ΔΕΝ ΔΙΕΡΧΕΤΑΙ ΡΕΜΑ
- ΑΠΟ ΤΟ ΓΗΠΕΔΟ ΔΕΝ ΔΙΕΡΧΟΝΤΑΙ ΓΡΑΜΜΕΣ ΥΨΗΛΗΣ ΤΑΣΗΣ ΔΕΗ

**ΜΕΘΟΔΟΛΟΓΙΑ ΕΞΑΡΤΗΣΗΣ (βάσει άρθρου 3 παρ. 1γ του Ν. 4178/13)**


Η ΕΞΑΡΤΗΣΗ ΑΠΟ ΤΟ ΕΓΣΑ '87 ΠΡΑΓΜΑΤΟΠΟΙΗΘΗΚΕ ΜΕ ΠΑΡΑΤΗΡΗΣΕΙΣ ΤΟΥ ΔΙΠΛΟΣΥΧΝΟΥ ΔΟΥΡΟΦΟΡΙΚΟΥ ΓΕΩΔΑΙΤΙΚΟΥ ΔΕΚΤΗ PROMARK 800 (ΟΝΟΜΑΣΤΙΚΗΣ ΑΚΡΙΒΕΙΑΣ +/-0.01μ). ΟΙ ΠΑΡΑΤΗΡΗΣΕΙΣ ΔΙΕΞΗΧΘΗΚΑΝ ΤΗΝ 25-04-2016 ΑΠΟ ΤΟ ΧΡΟΝΙΚΟ ΔΙΑΣΤΗΜΑ 08.30 ΕΩΣ 09.30 ΚΑΝΟΝΤΑΣ ΧΡΗΣΗ ΤΟΥ ΙΔΙΩΤΙΚΟΥ ΔΙΚΤΥΟΥ ΤΗΣ ΕΤΑΙΡΙΑΣ METRICANET.

**ΣΥΣΤΗΜΑ ΑΝΑΦΟΡΑΣ**

ΟΙ ΣΥΝΤΕΤΑΓΜΕΝΕΣ ΠΟΥ ΑΝΑΦΕΡΟΝΤΑΙ ΣΤΟ ΠΑΡΟΝ ΤΟΠΟΓΡΑΦΙΚΟ ΔΙΑΓΡΑΜΜΑ ΕΙΝΑΙ ΣΤΟ ΕΛΛΗΝΙΚΟ ΓΕΩΔΑΙΤΙΚΟ ΣΥΣΤΗΜΑ ΑΝΑΦΟΡΑΣ (ΕΓΣΑ '87) ΜΕ ΠΡΟΔΙΑΓΡΑΦΕΣ ΩΣ ΑΚΟΛΟΥΘΩΣ:

- ΕΛΛΗΝΙΚΟ ΓΕΩΔΑΙΤΙΚΟ ΣΥΣΤΗΜΑ ΑΝΑΦΟΡΑΣ 1987 (Ε.Γ.Σ.Α '87)
- ΕΛΛΗΝΙΚΟΙ ΔΕΚΤΕΣ ΑΝΑΦΟΡΑΣ GRS 80 (α=6 378 137 m, 1/f=298.25722101)
- ΠΡΟΒΟΛΗ: ΕΓΚΑΡΣΙΑ ΜΕΡΚΑΤΟΡΙΚΗ
- ΚΕΝΤΡΙΚΟΣ ΜΕΣΗΜΒΡΙΝΟΣ λφ= 24° 00' 00" μς Κφ=0.999600
- ΤΕΤΗΜΜΕΝΗ ΚΕΝΤΡΙΚΟΥ ΜΕΣΗΜΒΡΙΝΟΥ : +500
- ΓΕΩΓΡΑΦΙΚΟ ΠΛΑΤΟΣ ΑΝΑΦΟΡΑΣ: 0° 00' 00"

ΑΠΟΣΠΑΣΜΑ ΟΡΘΟΦΩΤΟΧΑΡΤΗ ΕΚΧΑ ΑΕ (ΚΛ. 1:5.000)

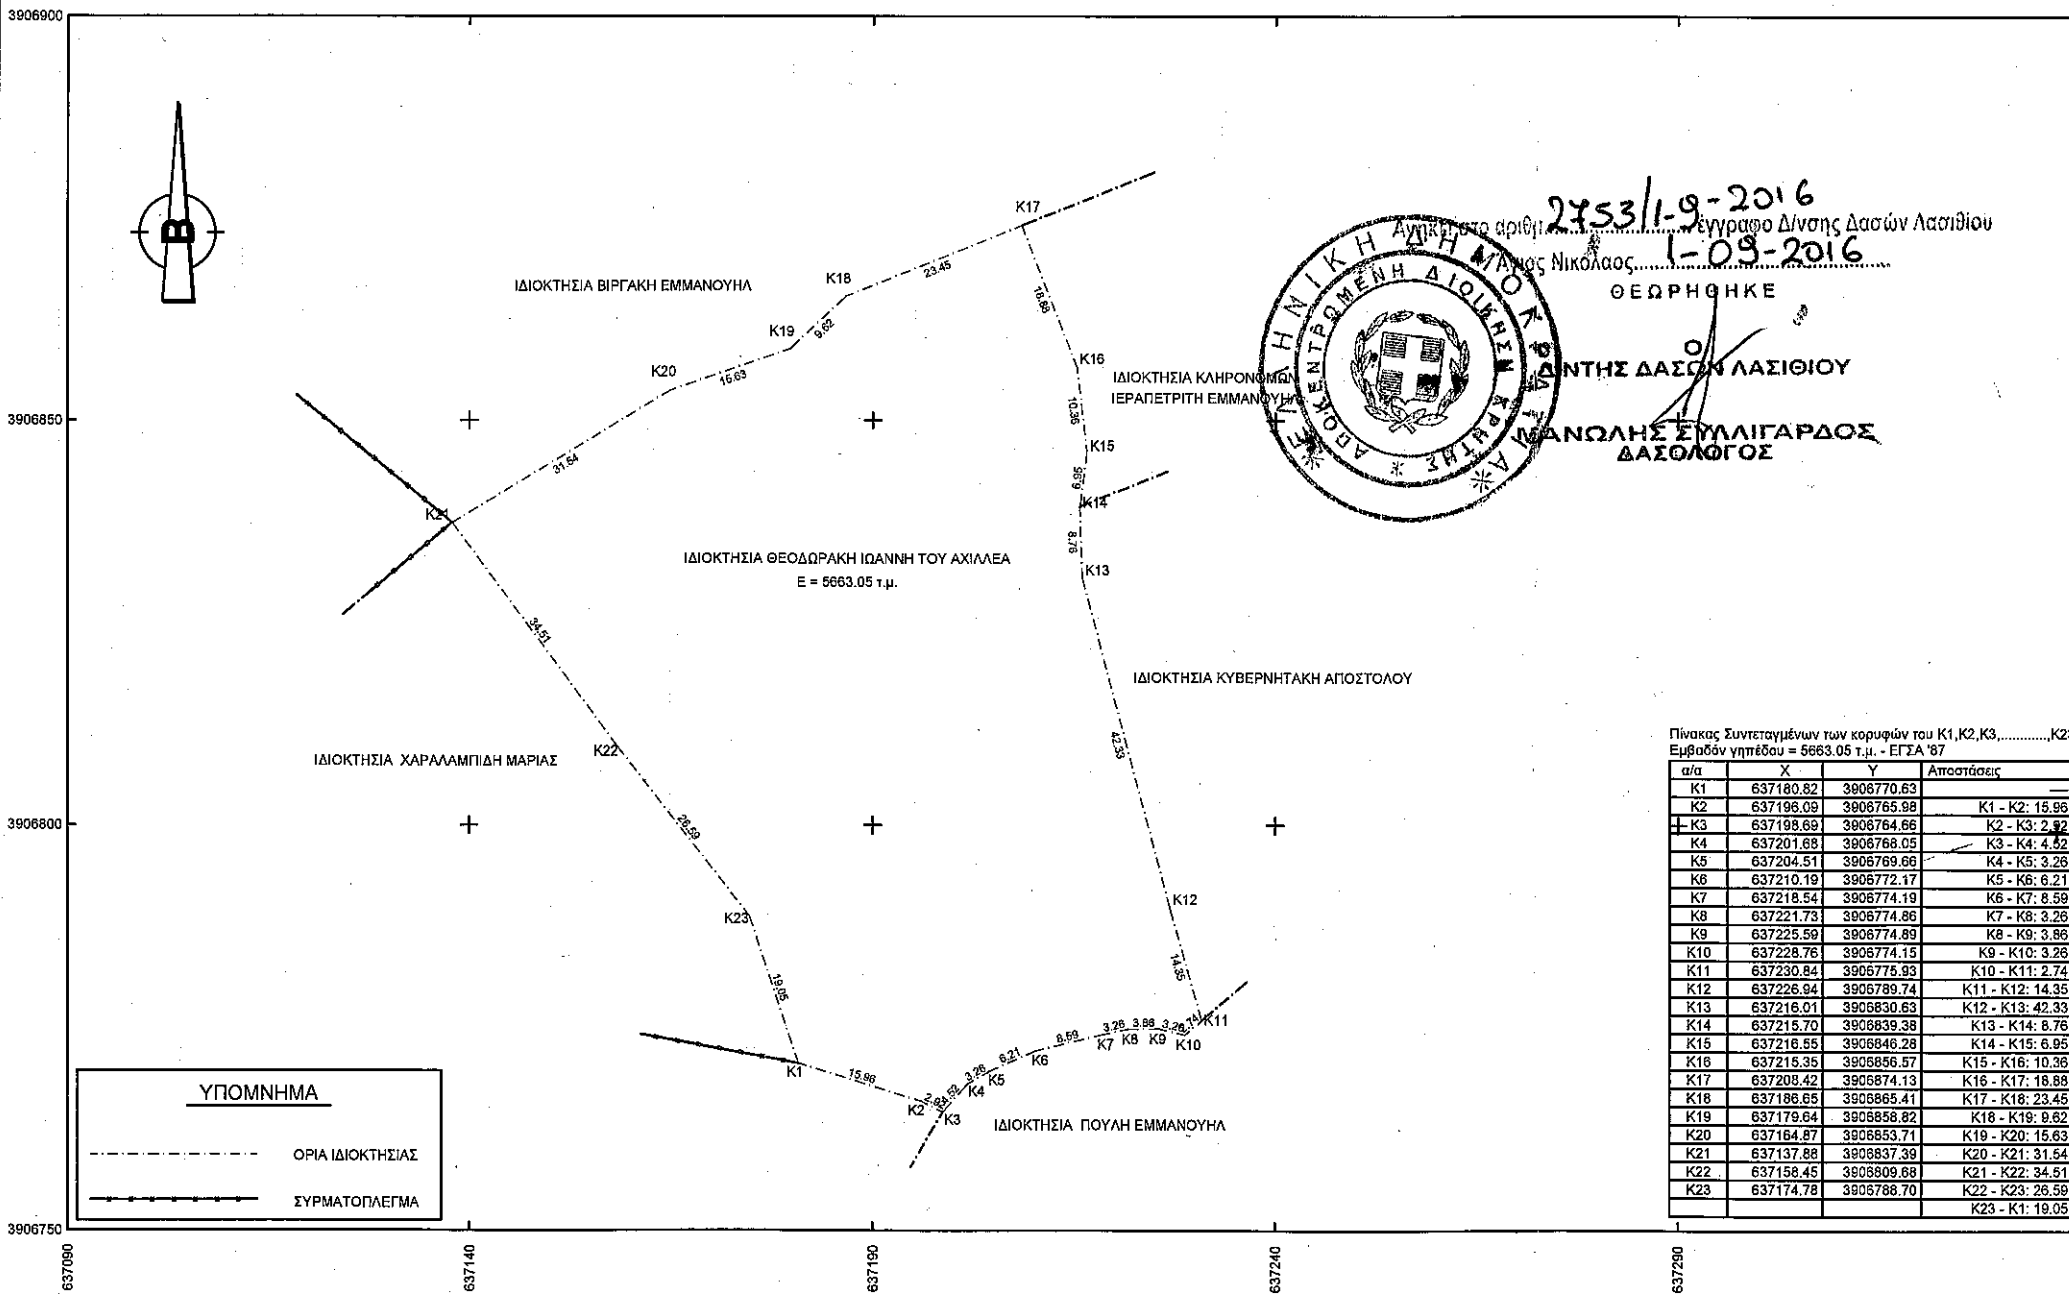

Πίνακας Συντεταγμένων των κορυφών του Κ1,Κ2,Κ3.....Κ23  
Εμβαδόν γηπέδου = 5663,05 τ.μ. - ΕΓΣΑ '87

α/α	X	Y	Αποστάσεις
K1	637180.82	3906770.63	
K2	637196.09	3906765.98	K1 - K2: 15.96
K3	637198.69	3906764.66	K2 - K3: 2.32
K4	637201.68	3906768.05	K3 - K4: 4.52
K5	637204.51	3906769.66	K4 - K5: 3.26
K6	637210.19	3906772.17	K5 - K6: 6.21
K7	637218.54	3906774.19	K6 - K7: 8.59
K8	637221.73	3906774.86	K7 - K8: 3.26
K9	637225.59	3906774.89	K8 - K9: 3.88
K10	637228.76	3906774.15	K9 - K10: 3.28
K11	637230.84	3906775.93	K10 - K11: 2.74
K12	637226.94	3906789.74	K11 - K12: 14.35
K13	637216.01	3906830.63	K12 - K13: 42.33
K14	637215.70	3906839.38	K13 - K14: 8.76
K15	637216.55	3906846.28	K14 - K15: 6.95
K16	637215.35	3906856.57	K15 - K16: 10.38
K17	637208.42	3906874.13	K16 - K17: 18.88
K18	637198.65	3906865.41	K17 - K18: 23.45
K19	637179.64	3906858.82	K18 - K19: 9.62
K20	637164.87	3906853.71	K19 - K20: 15.63
K21	637137.88	3906837.39	K20 - K21: 31.54
K22	637158.45	3906809.88	K21 - K22: 34.51
K23	637174.78	3906788.70	K22 - K23: 26.59
			K23 - K1: 19.05

**ΤΟΠΟΓΡΑΦΙΚΗ ΑΠΟΤΥΠΩΣΗ ΙΔΙΟΚΤΗΣΙΑΣ**

ΕΝΤΟΛΕΑΣ: **ΘΕΟΔΩΡΑΚΗΣ ΙΩΑΝΝΗΣ ΤΟΥ ΑΧΙΛΛΕΑ**

ΘΕΜΑ ΣΧΕΔΙΟΥ:  
**ΤΟΠΟΓΡΑΦΙΚΟ ΔΙΑΓΡΑΜΜΑ**

ΘΕΣΗ: **ΑΡΚΟΒΟΥΝΙΑ,  
ΤΟΠΙΚΗ ΚΟΙΝΟΤΗΤΑ ΒΡΑΧΑΣΙΟΥ,  
ΔΗΜΟΣ ΑΓΙΟΥ ΝΙΚΟΛΑΟΥ,  
ΠΕΡΙΦΕΡΕΙΑΚΗ ΕΝΟΤΗΤΑ ΚΡΗΤΗΣ**

ΜΕΛΕΤΗΤΗΣ: **ΑΛΕΞΑΝΔΡΟΣ - ΘΕΟΦΙΛΟΣ ΘΩΜΑΪΔΗΣ  
ΑΓΡΟΝΟΜΟΣ & ΤΟΠΟΓΡΑΦΟΣ ΜΗΧΑΝΙΚΟΣ**

ΑΡ. ΣΧΕΔΙΟΥ:  
**T01**

ΚΑΙΜΑΚΑ : 1:500

**ΑΛΕΞΑΝΔΡΟΣ - ΘΕΟΦΙΛΟΣ ΘΩΜΑΪΔΗΣ  
ΔΙΠΛ. ΑΓΡΟΝΟΜΟΣ & ΤΟΠΟΓΡΑΦΟΣ ΜΗΧΑΝΙΚΟΣ  
ΕΘΝΙΚΟΥ ΜΕΤΣΟΒΙΟΥ ΠΟΛΥΤΕΧΝΕΙΟΥ  
ΜΕΛΟΣ Τ.Ε.Ε. - ΑΡΙΘΜΟΣ ΜΗΤΡΩΟΥ: 139006  
ΑΦΜ : 148853990 - ΔΟΥ : ΓΛΥΦΑΔΑΣ**

ΗΜΕΡΟΜΗΝΙΑ: **12 ΓΑΥΡΑΔΑ - ΤΗΛ: 699 3480337**