


1/10 - 3 - 3

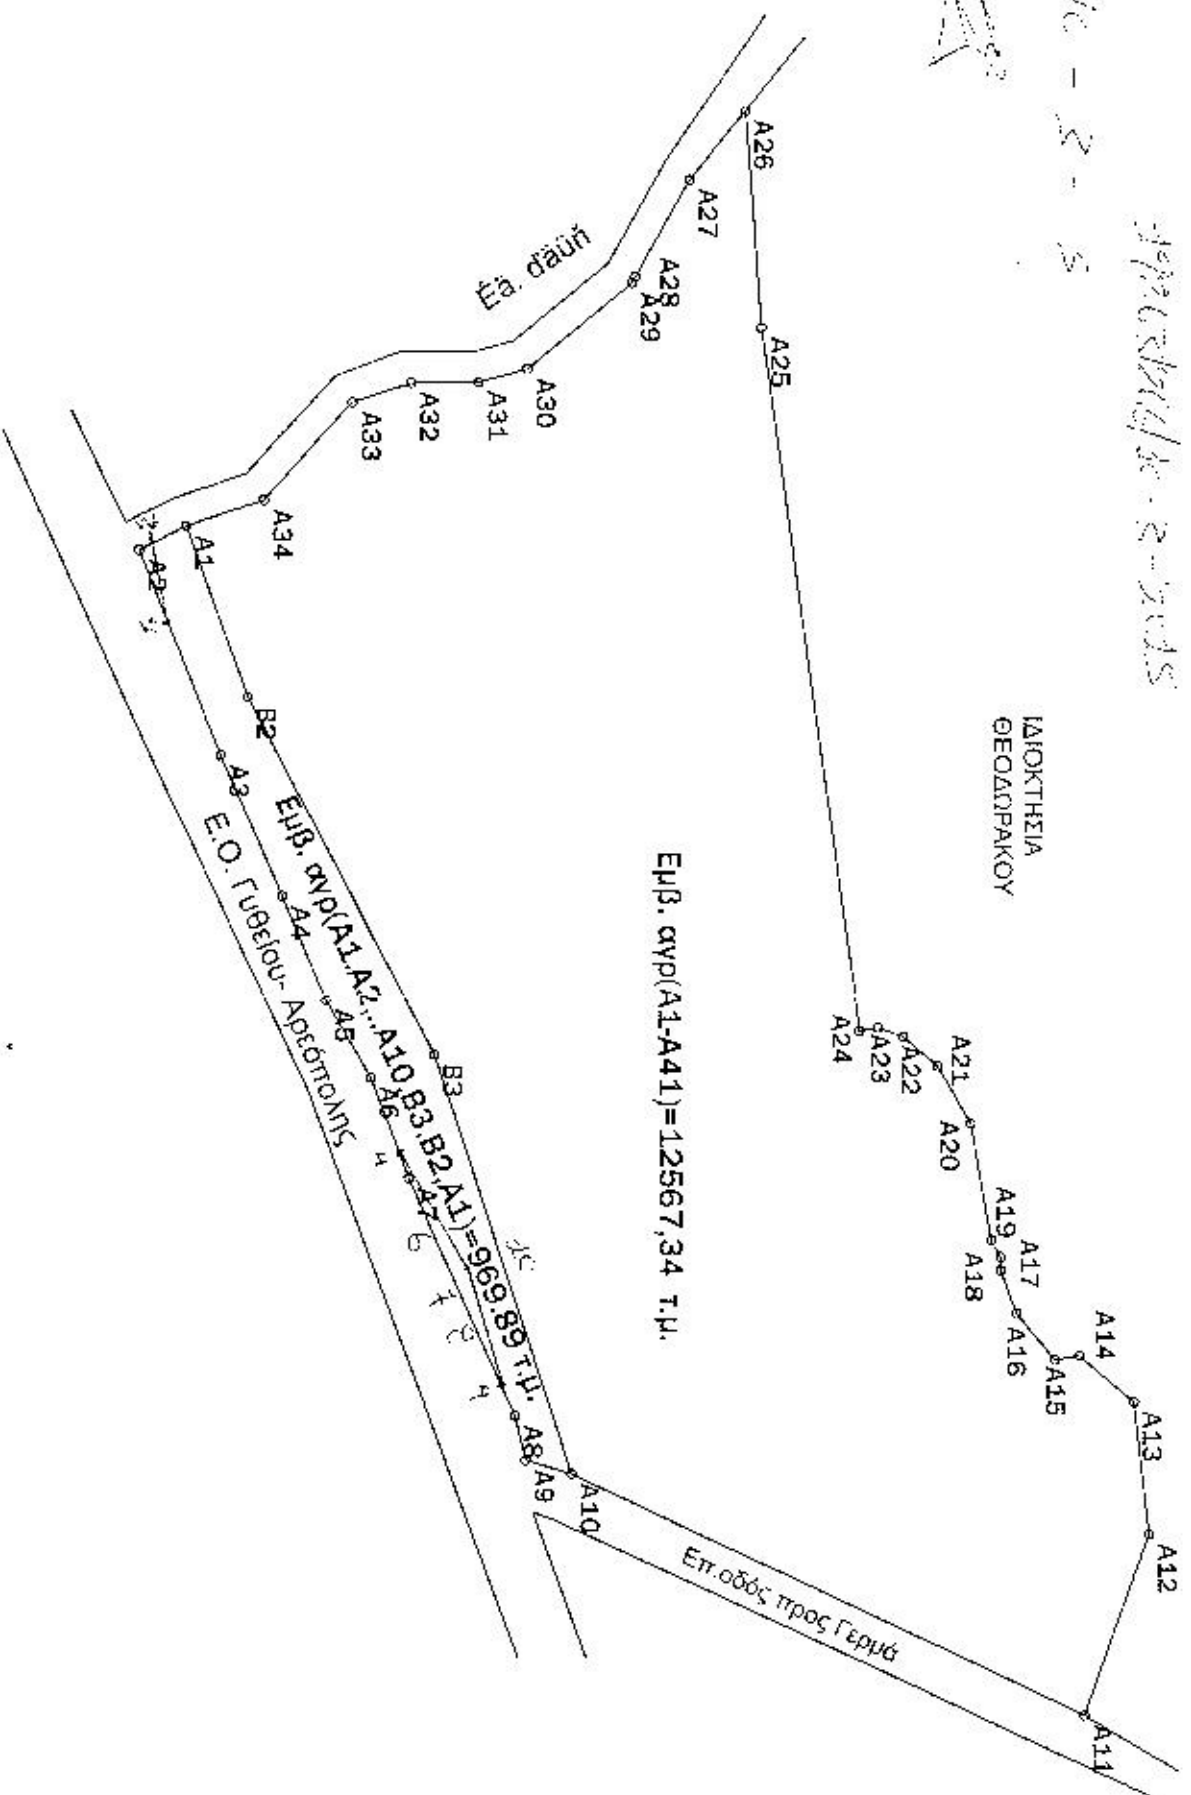

α/α	X	Y
A1	359229.87	4061650.59
A2	359232.96	4061644.3
A3	359259.71	4061655.01
A4	359278.39	4061663.14
A5	359291.86	4061668.89
A6	359302.07	4061674.82
A7	359315.27	4061679.77
A8	359346.34	4061693.76
A9	359352.06	4061695.18
A10	359353.82	4061701.24
A11	359385.2	4061769.22
A12	359361.39	4061777.89
A13	359344.25	4061775.91
A14	359338.15	4061768.64
A15	359338.72	4061765.41
A16	359332.67	4061760.34
A17	359327.03	4061758.28
A18	359325.23	4061758.28
A19	359323.05	4061757.03
A20	359308.05	4061754.38
A21	359300.47	4061750.01
A22	359296.66	4061745.46
A23	359295.46	4061742.16
A24	359295.9	4061739.67
A25	359203.96	4061727.02
A26	359175.55	4061725
A27	359184.61	4061717.57
A28	359197.29	4061710.3
A29	359198.15	4061709.84
A30	359209.33	4061695.95
A31	359211.03	4061689.49
A32	359211.13	4061680.49
A33	359213.69	4061672.73
A34	359226.41	4061660.87
B2	359252.15	4061658.7
B3	359299.04	4061683.29

A/A	ΣΥΝΤΕΤΑΓΜΕΝΕΣ X	ΣΥΝΤΕΤΑΓΜΕΝΕΣ Y
A1	359232.960	4061644.300
2	359244.447	4061648.899
3	359232.921	4061644.378
4	359313.054	4061678.939
A7	359315.270	4061679.770
6	359327.535	4061685.293
7	359327.667	4061685.361
8	359327.779	4061685.402
9	359341.535	4061691.596
10	359327.261	4061686.277
11	359349.336	4061694.504
12	359350.439	4061694.775
13	359349.962	4061694.737

ΔΗΛΩΣΗ Ν. 651/77

Ο κάρωθι υπογεγραμμένος Ταύτης Καρπέλος Αρχιτέκτων Μηχανικός δηλώνω ότι το αγροτεμάχιο με τα στοιχεία (Α1-Α34) ευρισκόμετο εκτός οικισμού ΒΑΧΟΥ στη θέση "ΚΟΚΚΑΛΑ-ΓΕΡΩΝΗΤΟΡΗΣ" στο Δ.Ε. ΒΑΧΟΥ του Δ.ΑΝΑΤ. ΜΑΝΗΣ και είναι ήπιο και οικοδομήσιμο κατά κανόνα, σύμφωνα με τους παραπάνω όρους δήμησης. Τί δικήντρο δεν υφίσταται στις διατάξεις του Ν. 1337/83 και δεν υποχρεούται σε εισφορά γης ή Χρήματος. Τα όρια υποδείχθηκαν από τον ιδιοκτήτη.

Ο ΜΗΧΑΝΙΚΟΣ

ΙΩΑΝΝΗΣ Α. ΚΑΡΠΕΛΟΣ
 ΔΗΜΟΣΙΟΓΡΑΦΟΣ ΑΡΧΙΤΕΚΤΟΝ ΕΜΒΛΑΤΙΣΤΗΣ
 ΠΑΝΕΠΙΣΤΗΜΙΟΥ ΘΕΣΣΑΛΟΝΙΚΗΣ
 ΜΕΛΟΣ ΤΗΣ ΑΡΧΟΤΕΚΤΟΝΙΚΗΣ ΕΤΑΙΡΕΙΑΣ
 ΘΕΣΣΑΛΟΝΙΚΗΣ
 ΤΗΛ. 210 52.39.484 - Κιν: 6942.395 673

ΟΡΟΙ ΔΟΜΗΣΗΣ
(εκτός σχεδίου)

Π.Δ. της 24/31-5-1985 (Φ.Ε.Κ. 270 Α') και Φ.Ε.Κ. 1218/30-9-1993


- κατά κανόνα: 1) Ε > 4000,00 m²
- 2) τριβ/ε -45/50/4000,00 m²
- κατά παρέκκλιση:
- 1) τριβ/ε -10/45/750 τριβ/ε 12/11/62
- 2) τριβ/ε -20/35/200 τριβ/ε 12/ 9/64
- 3) τριβ/ε -25/40/2000 τριβ/ε 17/10/78

Π.Δ. 7%

Σ.Δ. 0,1

άρθρο 6 : για κατοικία συνολική επιφάνεια ερδίων ≤ 200,00 m²
 Όροφος : (2) όμοιο
 Ύψος : 7,50 μ κατ'όλγα στέγης προσαύξηση 2,00 μ

ΜΕΛΕΤΗΤΗΣ:

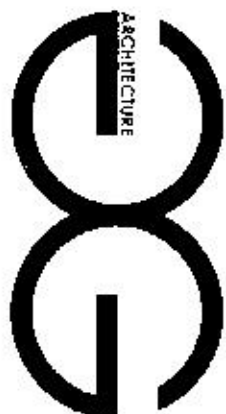

ΚΑΡΠΕΛΟΣ ΙΩΑΝΝΗΣ
ΑΡΧΙΤΕΚΤΟΝ - ΜΗΧΑΝΙΚΟΣ

ΟΔΟΣ ΣΟΛΩΝΟΣ 80 Τ.Κ 17579 ΚΑΛΑΜΟΙΑ
 ΤΗΛ / FAX 2105239484 ΚΙΝ. 6944685476
 E-mail: seoprios@gmail.com

ΕΠΙΘΕΤΟ: **ΗΜΙΑΣ ΠΟΥΛΑΚΟΣ**

ΕΡΓΟ: **ΑΝΟΤΥΠΩΣΗ ΑΡΧΟΤΕΜΑΧΙΟΥ**

ΘΕΣΗ: "ΚΟΚΚΑΛΑ-ΓΕΡΩΝΗΤΟΡΗΣ" - Δ. ΒΑΧΟΥ Δ. ΑΝΑΤ. ΜΑΝΗΣ - Ν. ΜΑΚΟΝΙΣ

ΘΕΜΑ: **ΑΡ. ΣΧΕΔΙΟΥ:**

ΤΟΠΟΓΡΑΦΙΚΟ ΔΙΑΓΡΑΜΜΑ

T3

ΚΑΙΝΑΚΑ: 1:1000 ΠΛΑΝΙΑ: ΑΥΓΟΥΣΤΟΣ 2012
 ΣΦΡΑΓΙΔΑ - ΥΠΟΓΡΑΦΗ:

ΙΩΑΝΝΗΣ Α. ΚΑΡΠΕΛΟΣ
 ΔΗΜΟΣΙΟΓΡΑΦΟΣ ΑΡΧΙΤΕΚΤΟΝ ΕΜΒΛΑΤΙΣΤΗΣ
 ΠΑΝΕΠΙΣΤΗΜΙΟΥ ΘΕΣΣΑΛΟΝΙΚΗΣ
 ΜΕΛΟΣ ΤΗΣ ΑΡΧΟΤΕΚΤΟΝΙΚΗΣ ΕΤΑΙΡΕΙΑΣ
 ΘΕΣΣΑΛΟΝΙΚΗΣ
 ΤΗΛ. 210 52.39.484 - Κιν: 6944.885 7