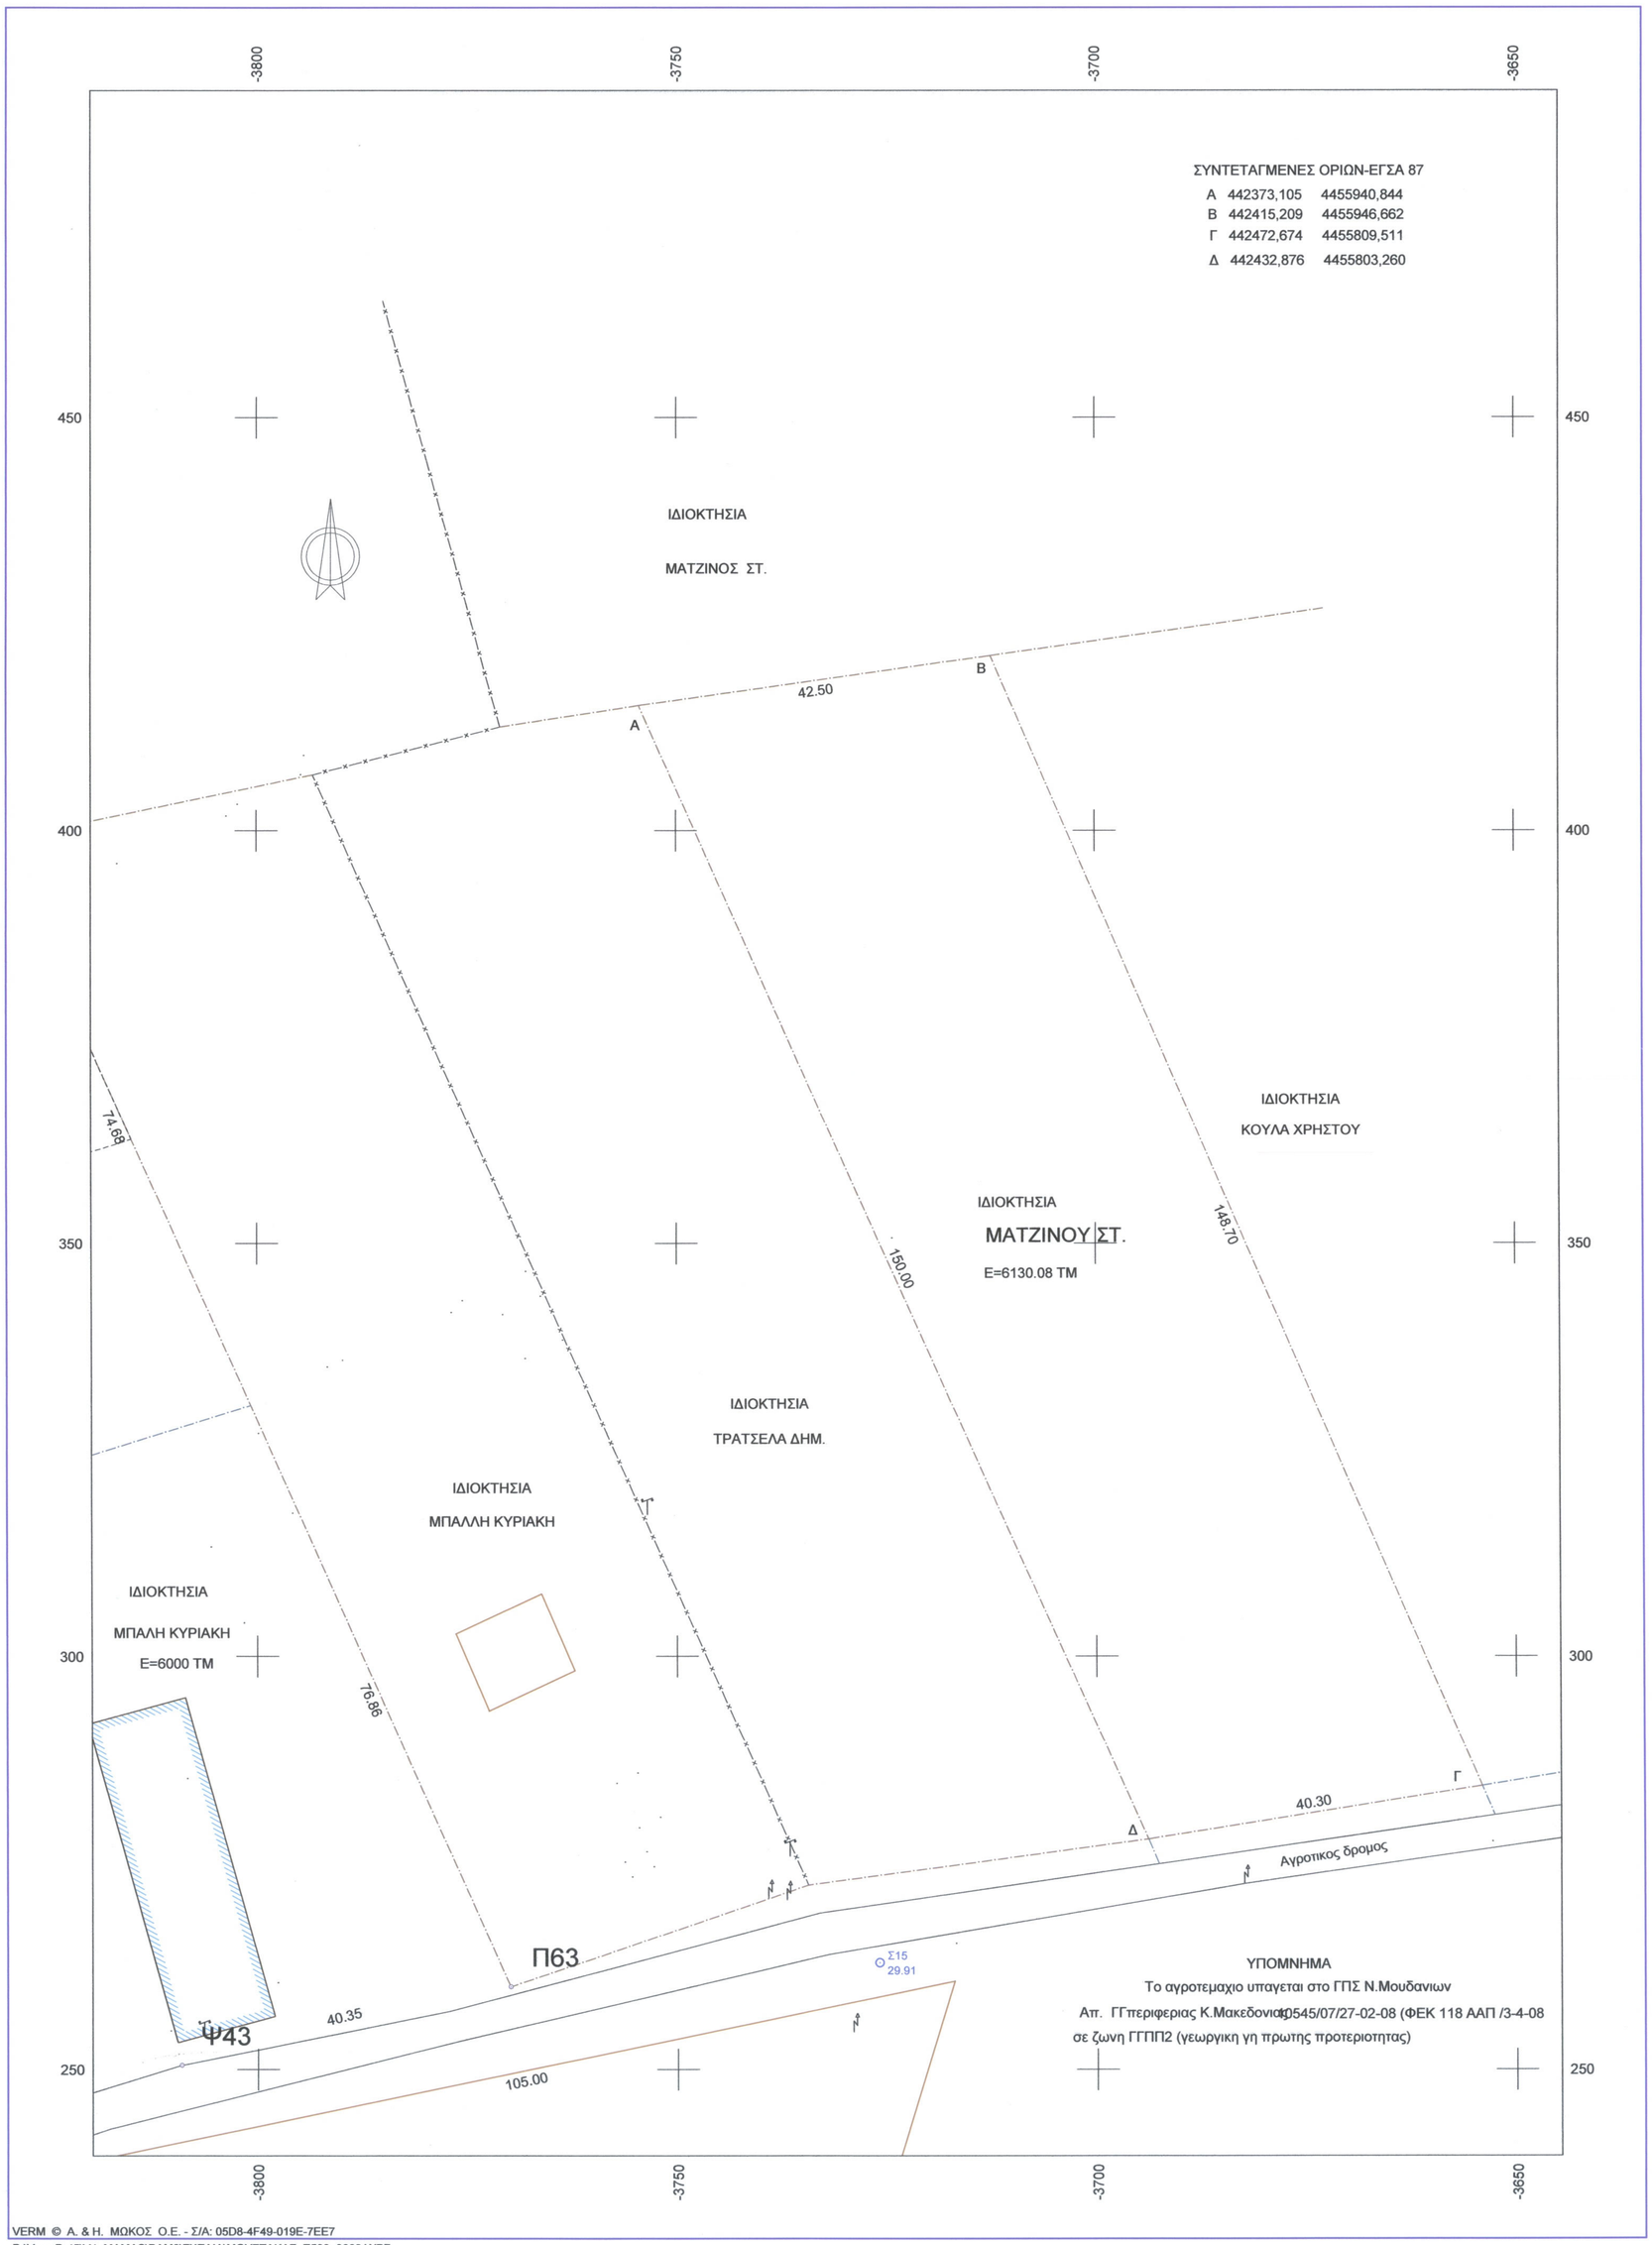

ΤΕΧΝΙΚΟ ΓΡΑΦΕΙΟ

**ΧΑΡΑΛΑΜΠΙΔΟΥ ΜΑΡΙΑ**

ΠΟΛΙΤΙΚΟΥ ΜΗΧΑΝΙΚΟΥ

Μ.ΑΛΕΞΑΝΔΡΟΥ 24 (2373025565)
Ν.ΜΟΥΔΑΝΙΑ

ΕΡΓΟΔΟΤΗΣ

ΜΑΤΖΙΝΟΣ Θ.

ΕΡΓΟ

Θέση

ΔΗΜΟΣ ΠΡΟΠΟΝΤΙΔΟΣ ΔΔ ΑΓΙΟΥ ΜΑΜΑ ΕΚΤΟΣ ΣΧΕΔΙΟΥ

Θέμα σχεδίου

**ΤΟΠΟΓΡΑΦΙΚΟ ΔΙΑΓΡΑΜΜΑ ΑΓΡΟΤΕΜΑΧΙΟΥ ΜΑΤΖΙΝΟΥ**

αριθμός σχεδίου

ΚΛΙΜΑΚΑ
1:500

Προβολικό σύστημα
ΕΓΣΑ 87

Χρόνος μελέτης: 31-3-2016

| Υπογραφή | Σφραγίδα |
|---|---|
| | |

VERM © Α. & Η. ΜΩΚΟΣ Ο.Ε. - Σ/Α: 05D8-4F49-019E-7EE7
D:\VermDat5\V4_MAMAS\BAM8\ΣΧΕΔΙΑ\ΜΟΥΣΤΑΚΑΣ_Ε500_0002.WPF